


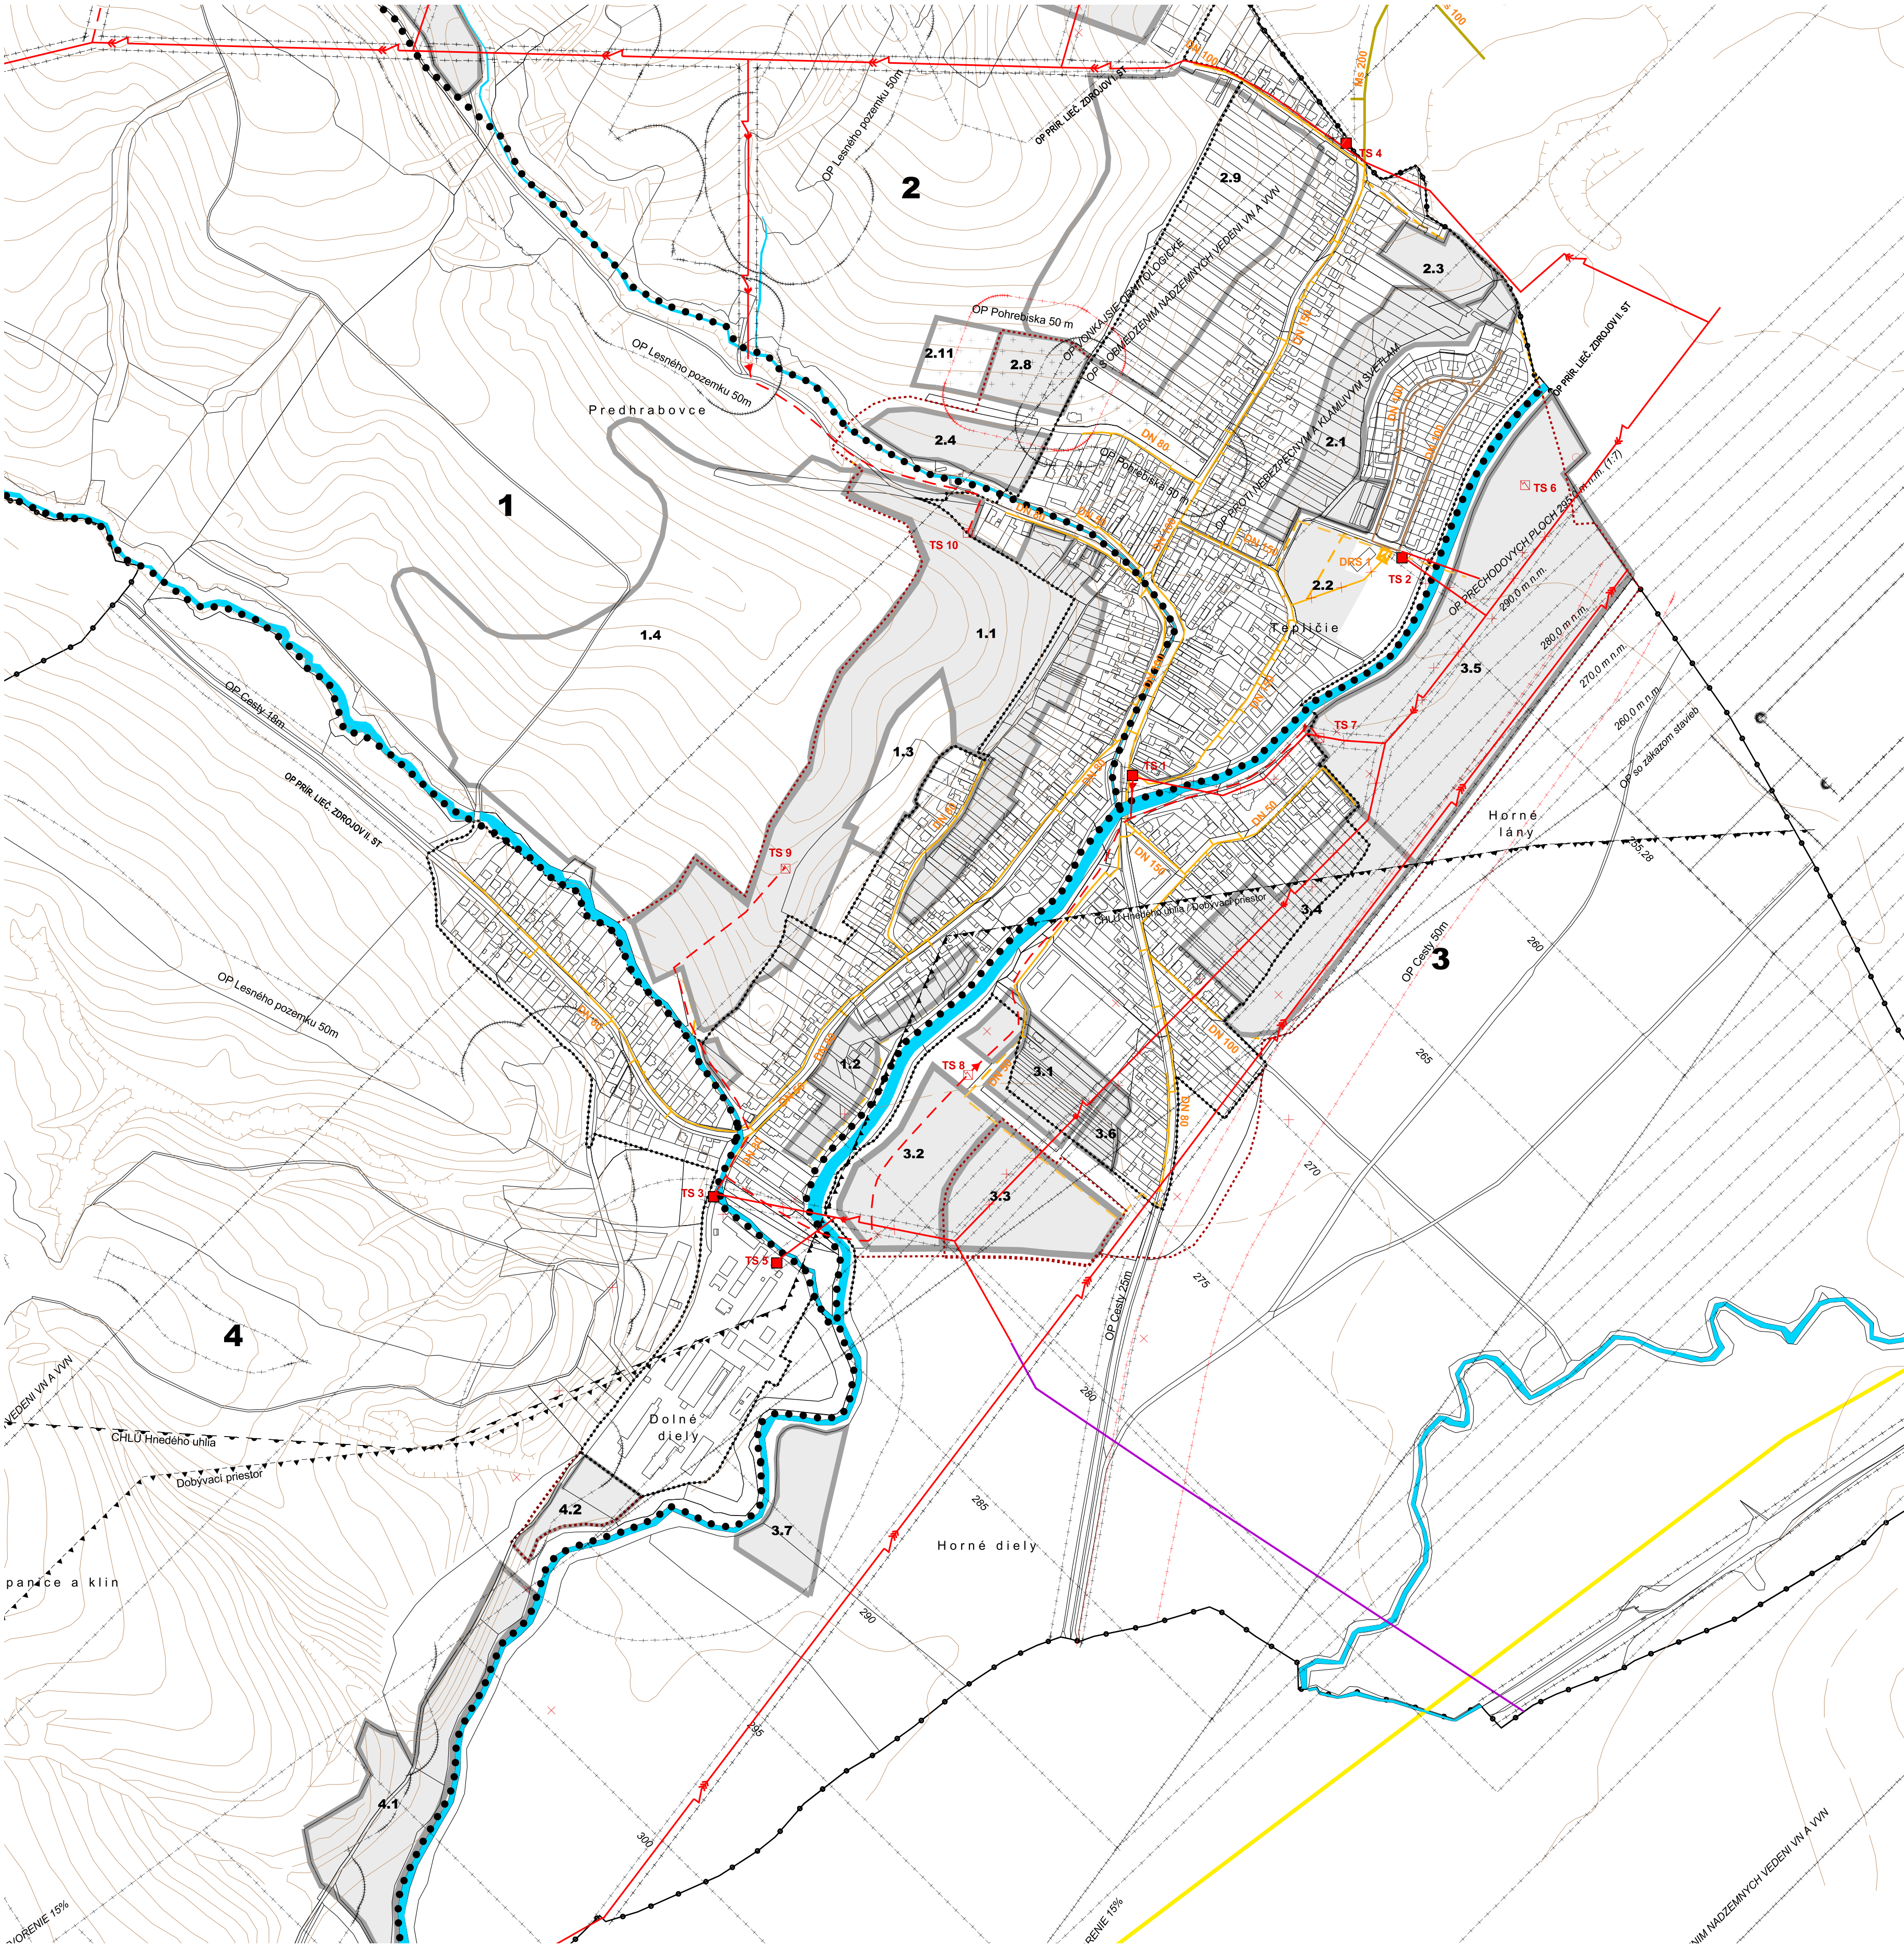

ÚZEMNÝ PLÁN OBCE OPATOVCE NAD NITROU

NÁVRH

ENERGETIKA



STAV	NÁVRH (rok 2025)	VÝHLAD (rok 2050)	
			HRANICA KATASTRÁLNEHO ÚZEMIA
			HRANICA ZASTAVANÉHO ÚZEMIA
			HRANICA ÚZEMNO PRIESTOROVÉHO CELKU
			OZNAČENIE ÚZEMNO PRIESTOROVÉHO CELKU
			OZNAČENIE FUNKČNO PRIESTOROVÉHO BLOKU
			FUNKČNO PRIESTOROVÝ BLOK (ROZVOJOVA LOKALITA)
			KOMUNIKÁCIA NA ZRUŠENIE
			HRANICA DOBYVACIEHO ÚZEMIA
			HRANICA CHRÁNENÉHO LOŽISKOVÉHO ÚZEMIA HNEDEHO UHLIA

STAV	NÁVRH (rok 2025)	VÝHLAD (rok 2050)	
			VN VEDENIE ZEMNÝM KÁBLOM
			TRAFOSTANICA
			OCHRANNÉ PÁSMA VŠETKÝCH DRUHOV
			JAVY NA ZRUŠENIE
			VTL HLAVNÝ DISTRIBUČNÝ PLYNOVOD
			STL PLYNOVOD
			NTL PLYNOVOD
			REGULAČNÁ STANICA PLYNOVODU VTL/STL
			REGULAČNÁ STANICA PLYNOVODU STL/NTL
			VVN VZDUŠNÉ VEDENIE
			VN VZDUŠNÉ VEDENIE

SADA č.

VÝKRES č.
4

MIERKA
1 : 5 000

AGS
ATELIÉR
ÚZEMNÉ PLANOVANIE • URBANIZMUS
ARCHITEKTURA • PROJEKTY • DESIGN

HL. RIEŠITEĽ :
RIEŠITEĽ :
RIEŠITEĽ :
VYPRACOVAL :

ING.ARCH. GABRIEL SZALAY
ING. PAVOL JURECKÝ
VLADIMÍR KRECHÁČ
ING. IGOR KMEŤ

ZÁKAZKA č.: 10 11 / 2018
ETAPA :
DÁTUM :

NÁVRH
11 2018

OBSTARÁVATEĽ :

OBEC OPATOVCE NAD NITROU

ÚZEMNÝ PLÁN OBCE OPATOVCE NAD NITROU

UPLNÉ ZNENIE VRÁTANE ZMENY A DOPLNKY Č. 1 A Č.2 - NÁVRH

OBSAH VÝKRESU : ENERGETIKA