


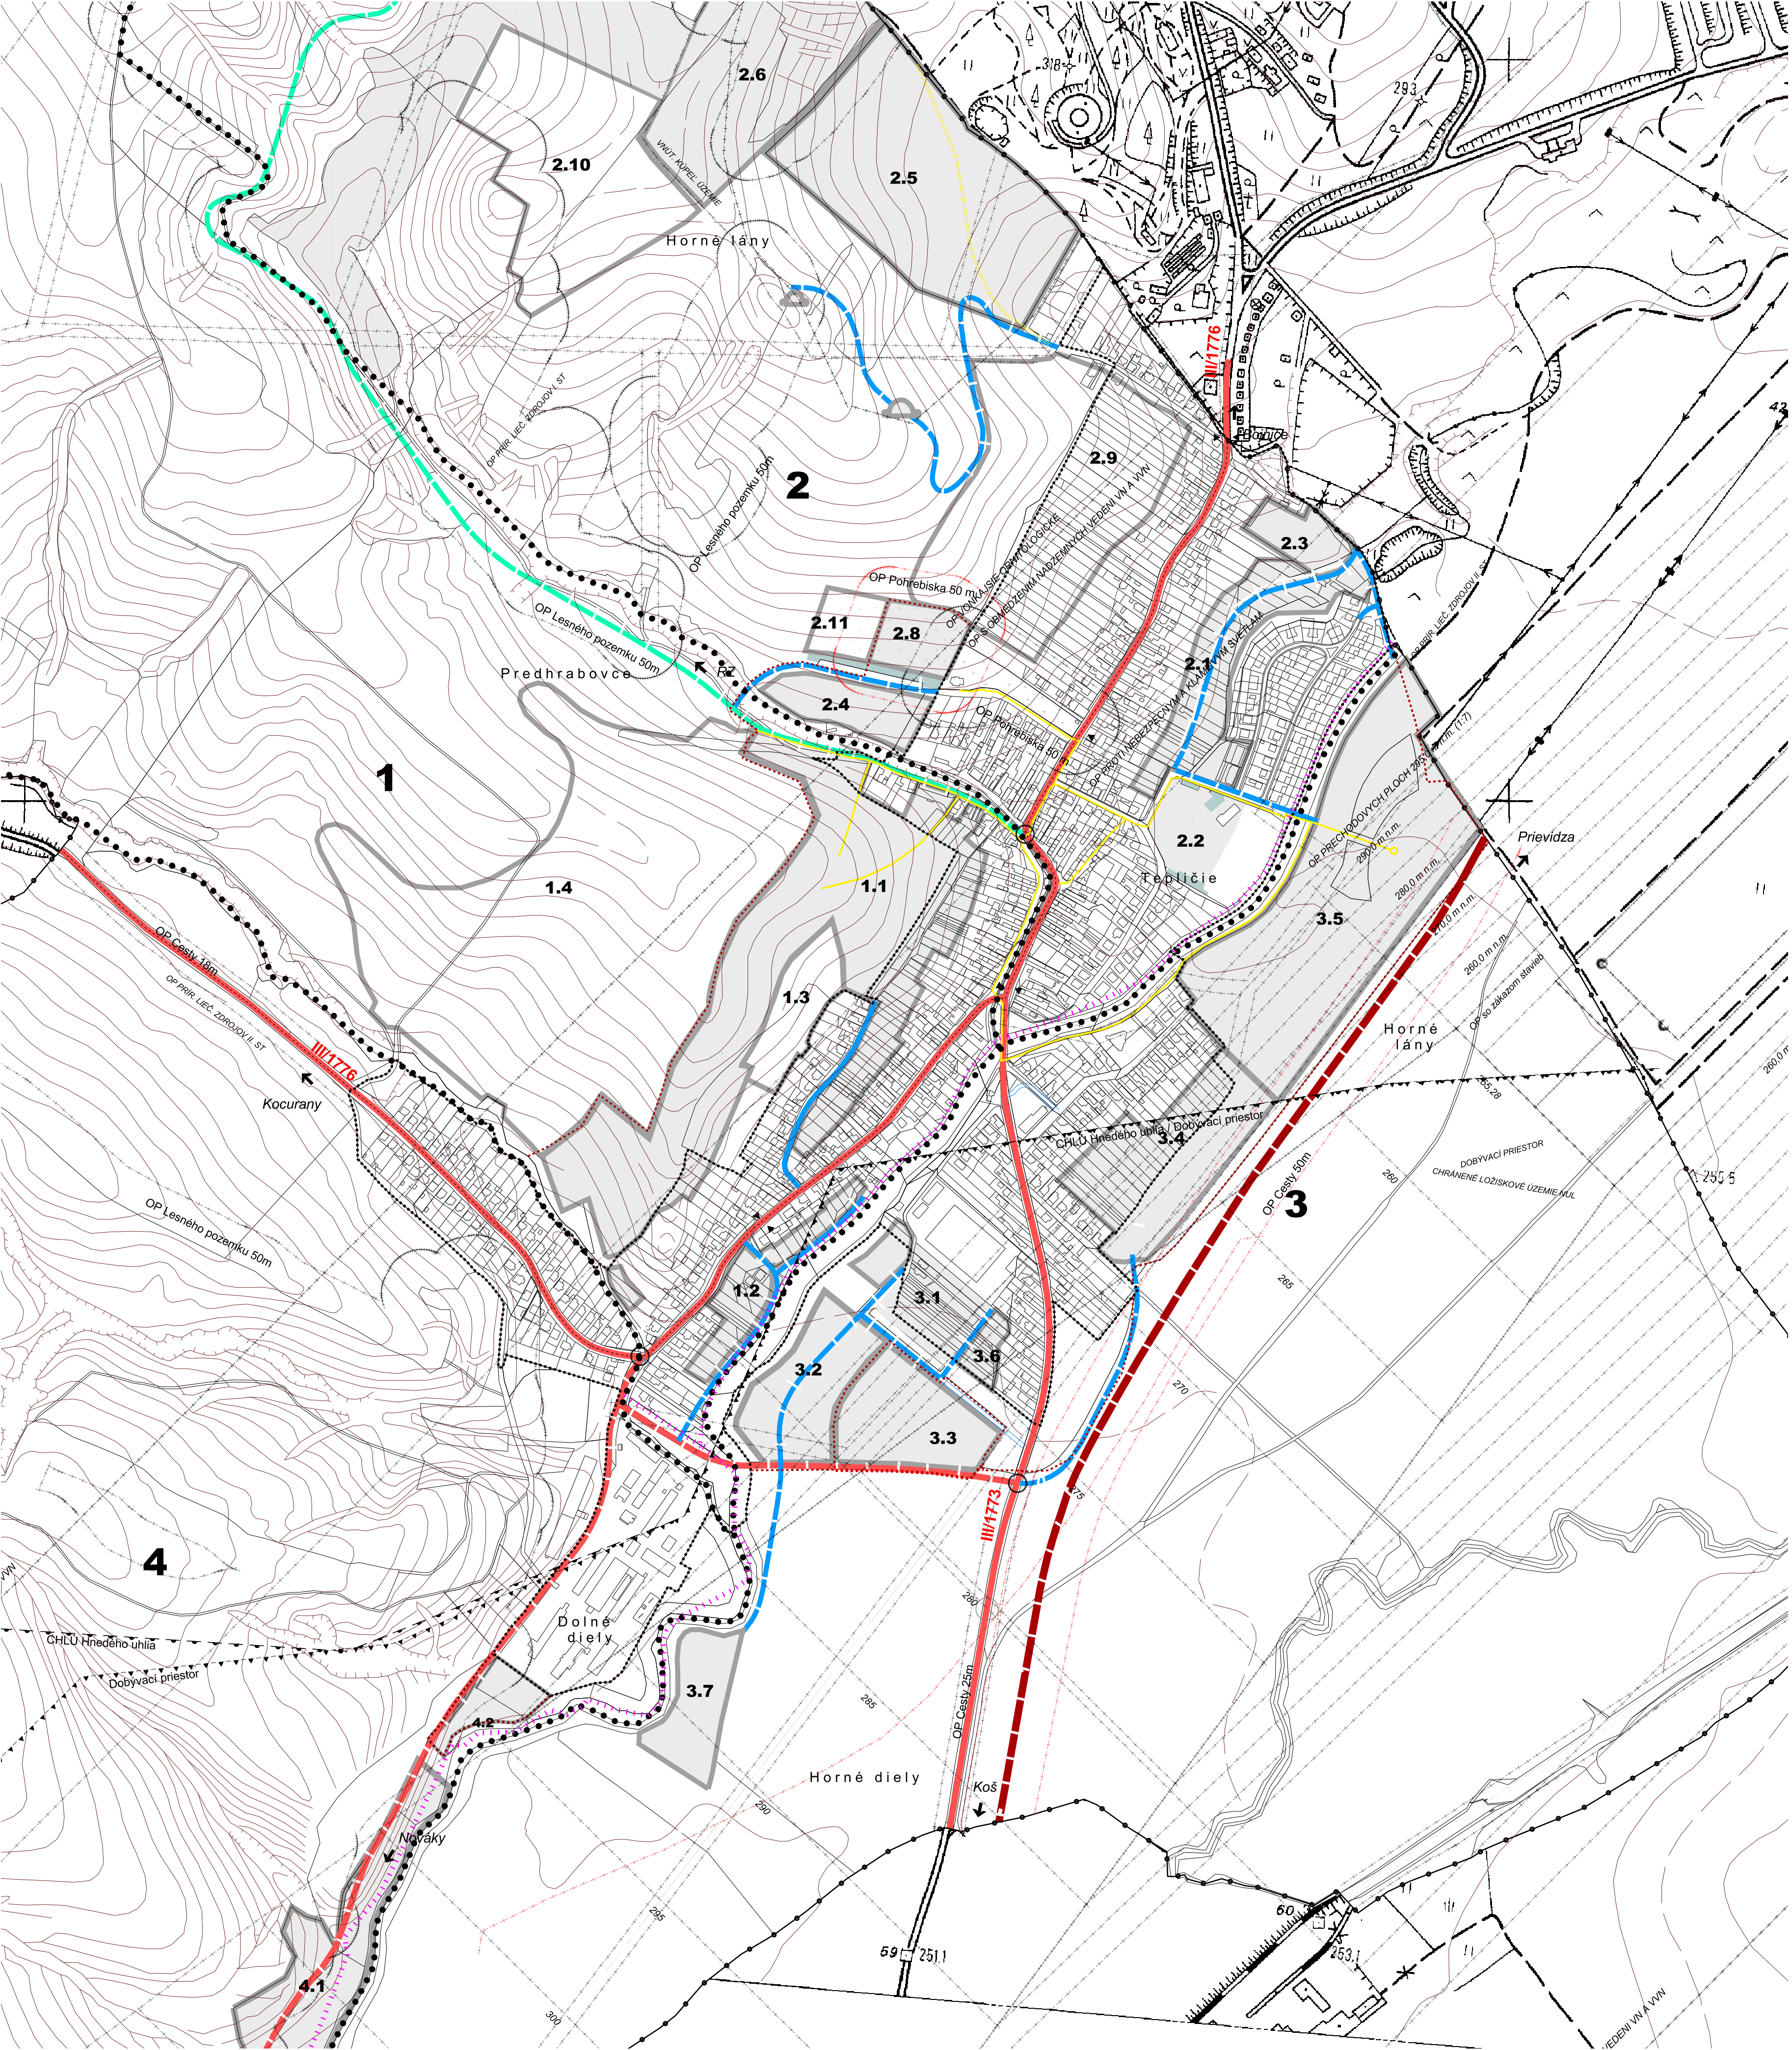

# ÚZEMNÝ PLÁN OBCE OPATOVCE NAD NITROU

NÁVRH

DOPRAVA



| LEGENDA |                  |                   |                                                     |
|---------|------------------|-------------------|-----------------------------------------------------|
| STAV    | NÁVRH (rok 2025) | VÝHLAD (rok 2050) |                                                     |
|         |                  |                   | HRANICA KATASTRÁLNEHO ÚZEMIA                        |
|         |                  |                   | HRANICA ZASTAVANÉHO ÚZEMIA                          |
|         |                  |                   | KOMUNIKÁCIA I. TRIEDY - I/64, I/9                   |
|         |                  |                   | KOMUNIKÁCIA ZBERNÁ FUNKČNEJ TRIEDY B2               |
|         |                  |                   | KOMUNIKÁCIA OBSLUŽNÁ FUNKČNEJ TRIEDY C1             |
|         |                  |                   | KOMUNIKÁCIA OBSLUŽNÁ FUNKČNEJ TRIEDY C2             |
|         |                  |                   | OKRUŽNÁ KRIŽOVATKA                                  |
|         |                  |                   | MIMOÚROVŇOVNÁ KRIŽOVATKA                            |
|         |                  |                   | PLOCHY STATICKEJ DOPRAVY                            |
| STAV    | NÁVRH (rok 2025) | VÝHLAD (rok 2050) |                                                     |
|         |                  |                   | TRASY A ZASTÁVKY AUTOBUSOVÝCH LINIÍK                |
|         |                  |                   | PEŠIE TRASY A PRIESTRANSTVÁ                         |
|         |                  |                   | OCHRANNÉ PÁSMA VŠETKÝCH DRUHOV                      |
|         |                  |                   | HRANICA DOBYVACIEHO ÚZEMIA                          |
|         |                  |                   | HRANICA CHRÁNENÉHO LOŽISKOVÉHO ÚZEMIA HNEDEHO UHLIA |
|         |                  |                   | ROZVOJOVÉ PLOCHY                                    |
|         |                  |                   | PLOCHA CINTORÍNA                                    |
|         |                  |                   | JAVY NA ZRUŠENIE                                    |
|         |                  |                   | CYKLOTRASA                                          |

|                                                       |                |                     |  |  |  |
|-------------------------------------------------------|----------------|---------------------|--|--|--|
| SADA č.                                               | VÝKRES č.<br>5 | MIERKA<br>1 : 5 000 |  |  |  |
| HL. RIEŠITEĽ : ING.ARCH. GABRIEL SZALAY               |                |                     |  |  |  |
| RIEŠITEĽ : ING.ARCH. GABRIEL SZALAY                   |                |                     |  |  |  |
| VYPRACOVAL : ING. IGOR KMET                           |                |                     |  |  |  |
| ZÁKAZKA č.: 10 11 /2018                               |                |                     |  |  |  |
| ETAPA : NÁVRH                                         |                |                     |  |  |  |
| DÁTUM : 11 2018                                       |                |                     |  |  |  |
| OBSTARÁVATEĽ : OBEC OPATOVCE NAD NITROU               |                |                     |  |  |  |
| ÚZEMNÝ PLÁN OBCE OPATOVCE NAD NITROU                  |                |                     |  |  |  |
| ÚPLNÉ ZNENIE VRÁTANE ZMIEN A DOPLNKOV č.1 a 2 - NÁVRH |                |                     |  |  |  |
| OBSAH VÝKRESU : DOPRAVA                               |                |                     |  |  |  |