

VEĽKÉ KAPUŠANY

ÚZEMNÝ PLÁN MESTA



ZMENY A DOPLNKY č.2

ZÁUJMOVÉ ÚZEMIE

NÁVRH

M 1: 10 000

ČISTOPIS

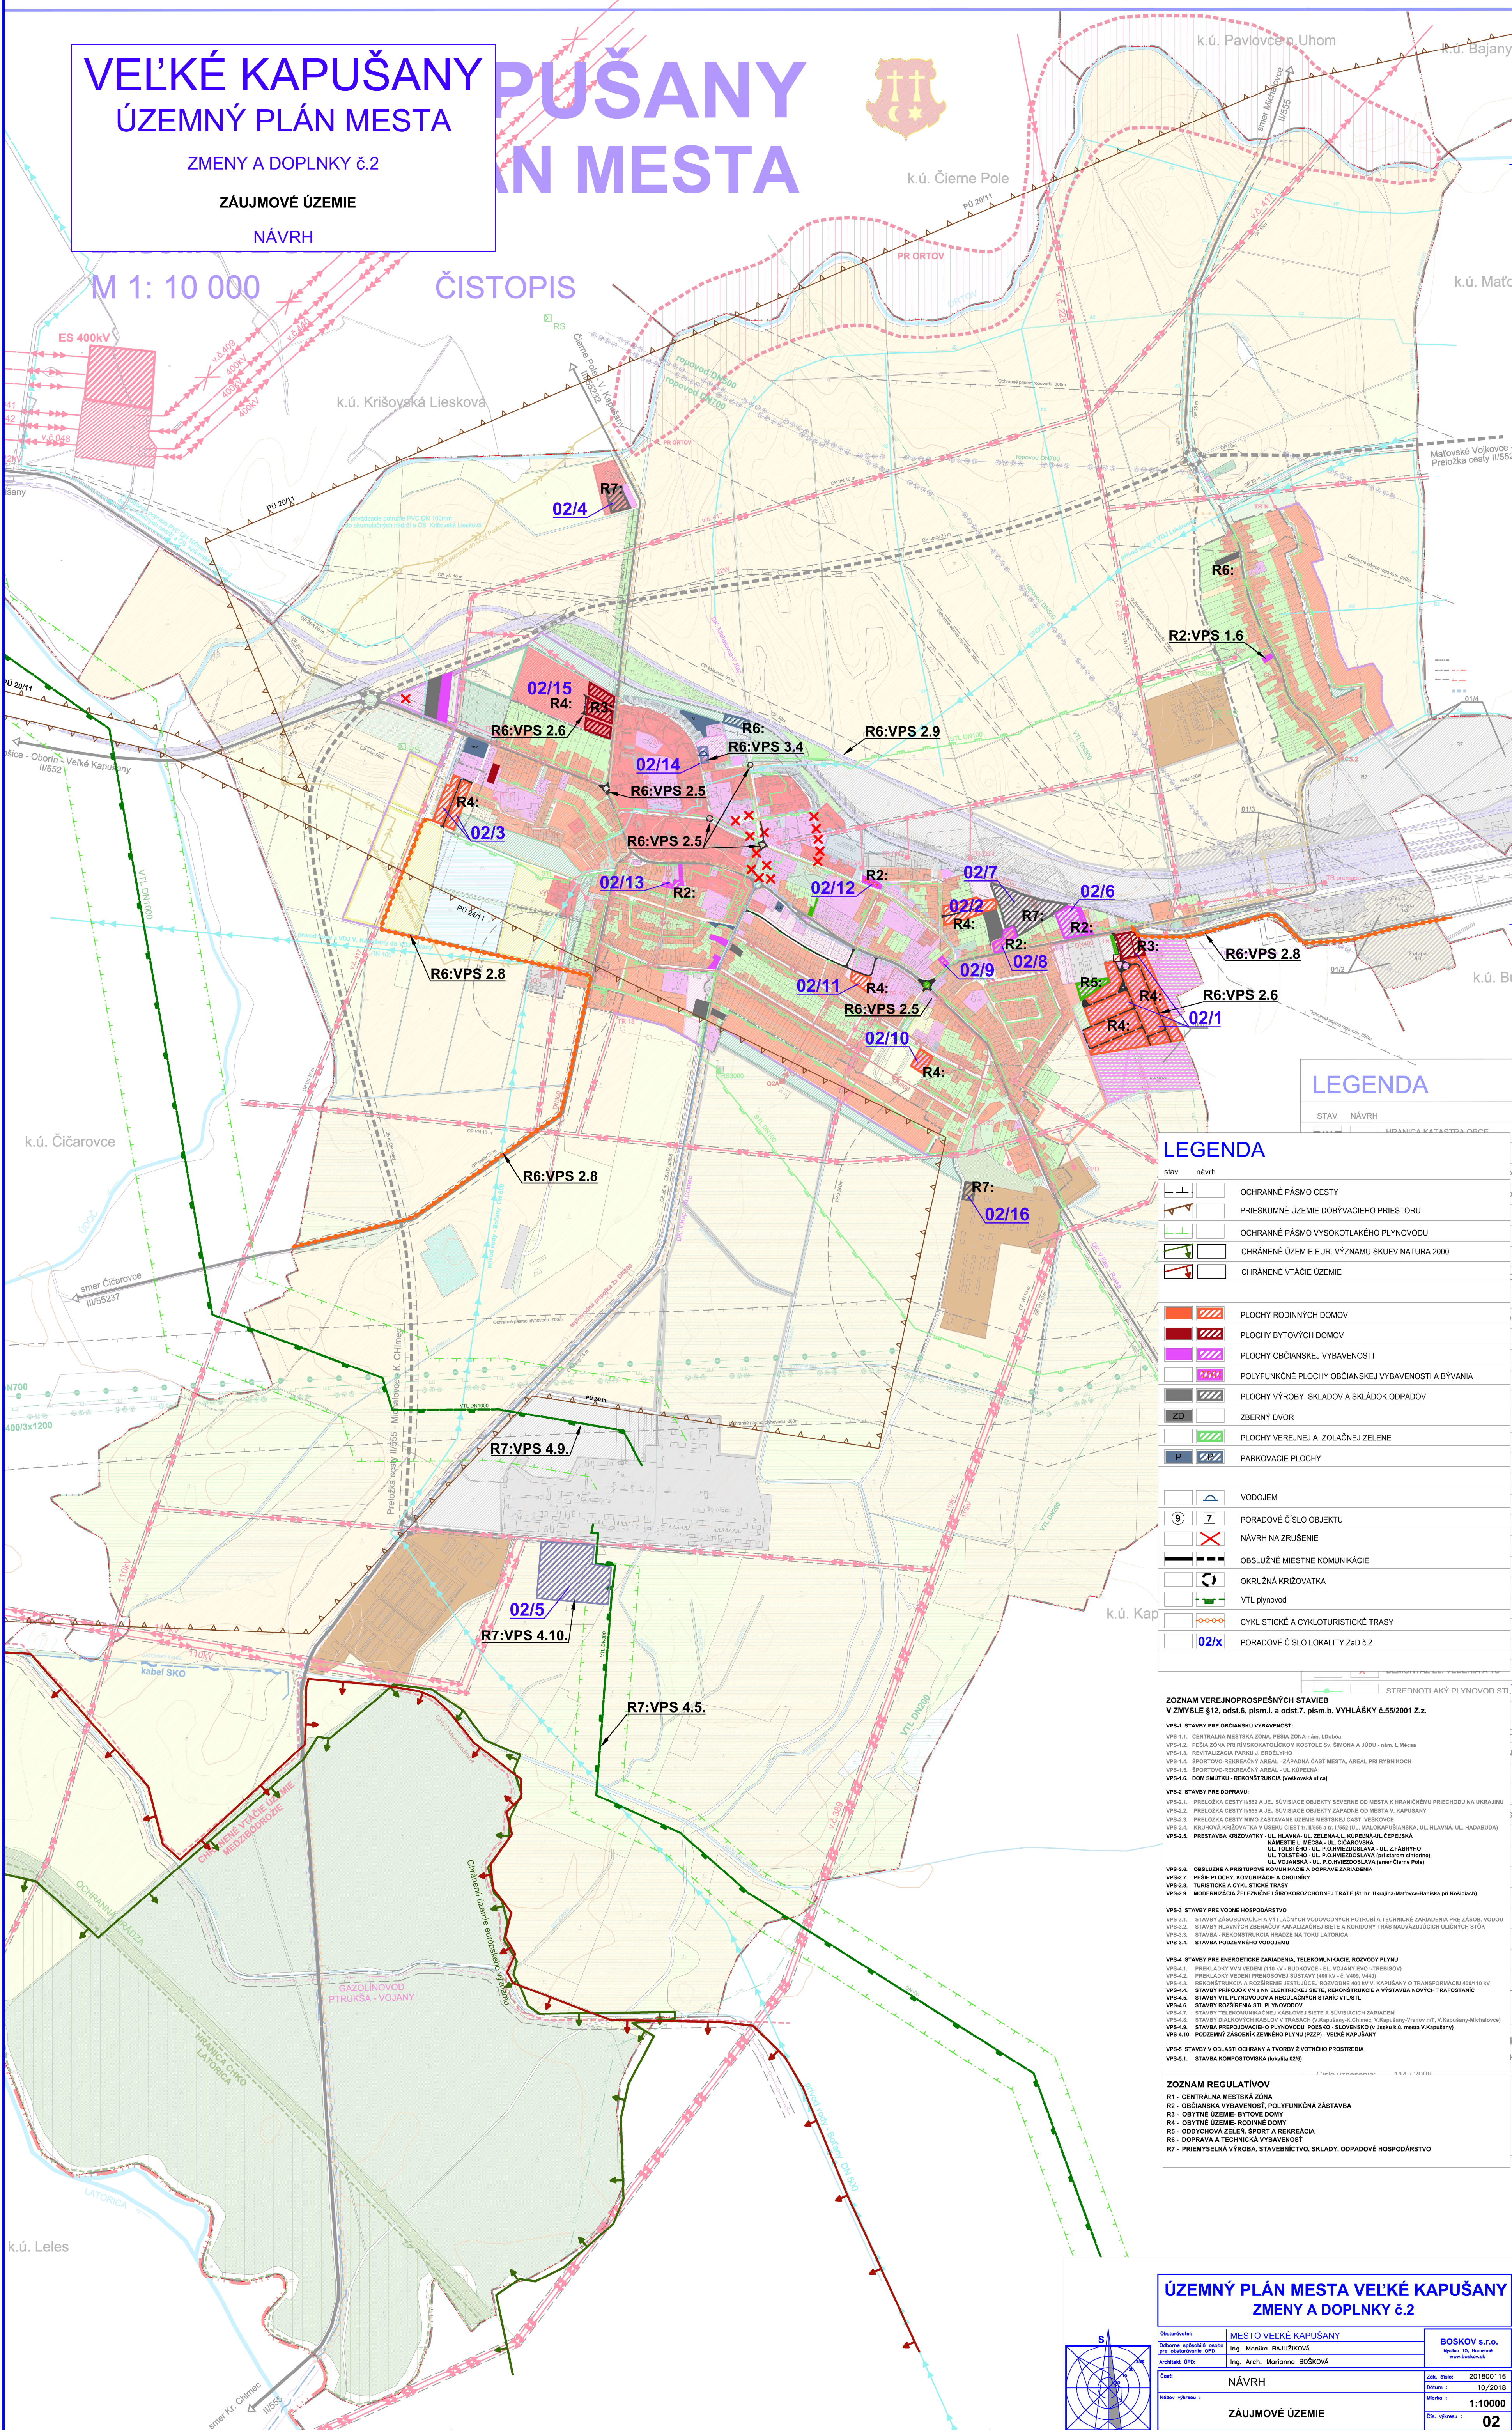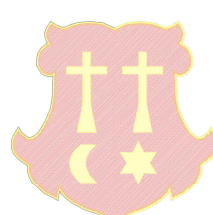

LEGENDA

STAV NÁVRH

LEGENDA

stav	návrh	
		OCHRANNÉ PÁSMO CESTY
		PRIESKUMNÉ ÚZEMIE DOBYVACIEHO PRIESTORU
		OCHRANNÉ PÁSMO VYSOKOTLAKÉHO PLYNOVODU
		CHRÁNENÉ ÚZEMIE EUR. VÝZNAMU SKUEV NATURA 2000
		CHRÁNENÉ VTÁČIE ÚZEMIE
		PLOCHY RODINNÝCH DOMOV
		PLOCHY BYTOVÝCH DOMOV
		PLOCHY OBČIANSKEJ VYBAVENOSTI
		POLYFUNKČNÉ PLOCHY OBČIANSKEJ VYBAVENOSTI A BÝVANIA
		PLOCHY VÝROBY, SKLADOV A SKLADOV ODPADOV
		ZBERNÝ DVOR
		PLOCHY VEREJNEJ A IZOLAČNEJ ZELENE
		PARKOVACIE PLOCHY
		VODOJEM
		PORADOVÉ ČÍSLO OBJEKTU
		NÁVRH NA ZRUŠENIE
		OBSLUŽNÉ MIESTNE KOMUNIKÁCIE
		OKRUŽNÁ KRÍŽOVATKA
		VTL plynovod
		CYKLISTICKÉ A CYKLOTURISTICKÉ TRASY
		PORADOVÉ ČÍSLO LOKALITY Zsč č.2

ZOZNAM VEREJNOSPESNÝCH STAVIEB

V ZMYSLE §12, odst.6, písm.l. a odst.7, písm.b. VYHLÁŠKY č.55/2001 Z.z.

VPB-1. STAVBY PRE OČIANSKU VYBAVENOSŤ:
VPB-1.1. CENTRÁLNA MESTSKÁ ZÓNA, PÉŠIA ZÓNA-nám. L.Štefáka
VPB-1.2. PÉŠIA ZÓNA PRI RÍMSKOKATOLICKOM KOSTOLE Sv. ŠIMONA A JUDU - nám. L.Štefáka
VPB-1.3. REKONŠTRUKCIA PARKU J. ERBELYHO
VPB-1.4. ŠPORTOVO-REKREAČNÝ AREÁL - ZÁPADNÁ ČASŤ MESTA, AREÁL PRI RYBNÍKOV
VPB-1.5. ŠPORTOVO-REKREAČNÝ AREÁL - UL. KOPELNÁ
VPB-1.6. DOM SMŮTU - REKONŠTRUKCIA (Váňská ulica)
VPB-2. STAVBY PRE DOPRAVU:
VPB-2.1. PRELOŽKA CESTY III/555 A JEJ SOUVISiace OBJEKTY SEVERNE OD MESTA K HRANICNÉMU PŘECHODU NA UKRAJINU
VPB-2.2. PRELOŽKA CESTY III/555 A JEJ SOUVISiace OBJEKTY ZÁPADNE OD MESTA V. KAPUŠANY
VPB-2.3. PRELOŽKA CESTY III/555 A JEJ SOUVISiace OBJEKTY SEVERNE OD MESTA V. KAPUŠANY
VPB-2.4. HODNOVÁ KRÍŽOVATKA V URSKO CESTY V. KAPUŠANY A V. KAPUŠANY, UL. HADABRIDA
VPB-2.5. PRESTAVBA KRÍŽOVATKY - UL. HLAVNÁ-UL. ZELENÁ-UL. KOPELNÁ-UL. ČEPELSKÁ
VPB-2.6. OBČIANSKE A PÉŠIACHOVÉ KOMUNIKÁCIE A DOPRAVNE ZARIADENIA
VPB-2.7. PÉŠIE PLOCHY, KOMUNIKÁCIE A CHOCHNÍKY
VPB-2.8. TURISTICKÉ A CYKLISTICKÉ TRASY
VPB-2.9. MODERNIZÁCIA ZELENÉHO KROKOROKORCHONEJ TRATE (St. hr. Ukrajina-Matkovce-Haniska pri Kozdich)
VPB-3. STAVBY PRE VODNÉ HOSPODÁRSTVO
VPB-3.1. STAVBY ZABUDOVANÍ A VÝTLAČNÝCH VODOVODNÝCH POTRUBÍ A TECHNICKÉ ZARIADENIA PRE ZABOS. VODOU
VPB-3.2. STAVBY HLAVNÝCH ZBERAČOV KANALIZAČNEJ SIETE A KORIDORY TRAS NADVIAZUJÚCH ULIČNÝCH SŤOK
VPB-3.3. STAVBA - REKONŠTRUKCIA KANALIZAČNEJ SIETE NA TUKU LATORICA
VPB-3.4. STAVBA POZEMNÉHO VODOJEMU
VPB-4. STAVBY PRE ENERGETICKÉ ZARIADENIA, TELEKOMUNIKÁCIE, ROZVODY PLYNU
VPB-4.1. PŘEKLADKY VNI VEDENÍ (110 kV - BUKOVCE - EL. VOJANY EVO-TRIEBISOV)
VPB-4.2. PŘEKLADKY VNI VEDENÍ (110 kV - BUKOVCE - EL. VOJANY EVO-TRIEBISOV)
VPB-4.3. REKONŠTRUKCIA A ROZŠÍRENIE JEŠTĚJÚCEJ ROZVODNE 60 kV V. KAPUŠANY O TRANSFORMÁTOR 400/10 kV
VPB-4.4. STAVBY PŘÍPOJOK VNI A VNI ELEKTROKÚP. BIELE, ROZVODNICE A VÝSTAVA NOVÝCH TRAFOTRANSFORMÁTOROV
VPB-4.5. STAVBY VTL PLYNOVODOV A REGULÁČNÝCH STANÍ VTL
VPB-4.6. STAVBY ROZŠÍRENIA SÍTĚ PLYNOVODOV
VPB-4.7. STAVBY VTL PLYNOVODOV A REGULÁČNÝCH STANÍ VTL
VPB-4.8. STAVBY DIAKOVÝCH KÁBLOV V TRÁSACH (V. KAPUŠANY, K. CHIMOV, V. KAPUŠANY, STRETOV, V. KAPUŠANY, MATKOVCE)
VPB-4.9. STAVBA PŘEPRAVACIEHO PLYNOVODU POSLEDNÍ BLOKOVÉHO (V. KAPUŠANY, K. CHIMOV, V. KAPUŠANY, STRETOV, V. KAPUŠANY, MATKOVCE)
VPB-4.10. POZEMNÝ ZABOBNÍK ZELENÉHO PLYNU (PZP) - VEĽKÉ KAPUŠANY
VPB-5. STAVBY V OBLASTI OCHRANY A TVORBY ŽIVOTNÉHO PROSTREDIA
VPB-5.1. STAVBA KOMPPOSTOVNÍKA (kapalita 026)

ZOZNAM REGULATÍV

R1 - CENTRÁLNA MESTSKÁ ZÓNA
R2 - OBČIANSKA VYBAVENOSŤ, POLYFUNKČNÁ ZÁSTAVBA
R3 - OBYTNÉ ÚZEMIE, BYTOVÉ DOMY
R4 - OBYTNÉ ÚZEMIE, RODINNÉ DOMY
R5 - ODOVOCHOVÁ ZELEN, ŠPORT A REKREÁCIA
R6 - DOPRAVA A TECHNICKÁ VYBAVENOSŤ
R7 - PRÍEMYSelnÁ VÝROBA, STAVEBNÍCTVO, SKLADY, ODPADOVÉ HOSPODÁRSTVO

ÚZEMNÝ PLÁN MESTA VEĽKÉ KAPUŠANY

ZMENY A DOPLNKY č.2

Obstarávateľ:	MESTO VEĽKÉ KAPUŠANY	BOSKOV s.r.o.
Obdobie spracovania:	Ing. Monika BAJOŽKOVÁ	Mesto 15. novembra
Obdobie spracovania:	Ing. Arch. Mariána BOŠKOVÁ	www.boskov.sk
Stav:	NÁVRH	Číslo: 201800116
Dátum:		12/2018
Mäzka - výkres:		Mäzka: 1:10000
Číslo výkresu:	ZÁUJMOVÉ ÚZEMIE	02