


Územný plán obce Spišská Teplica

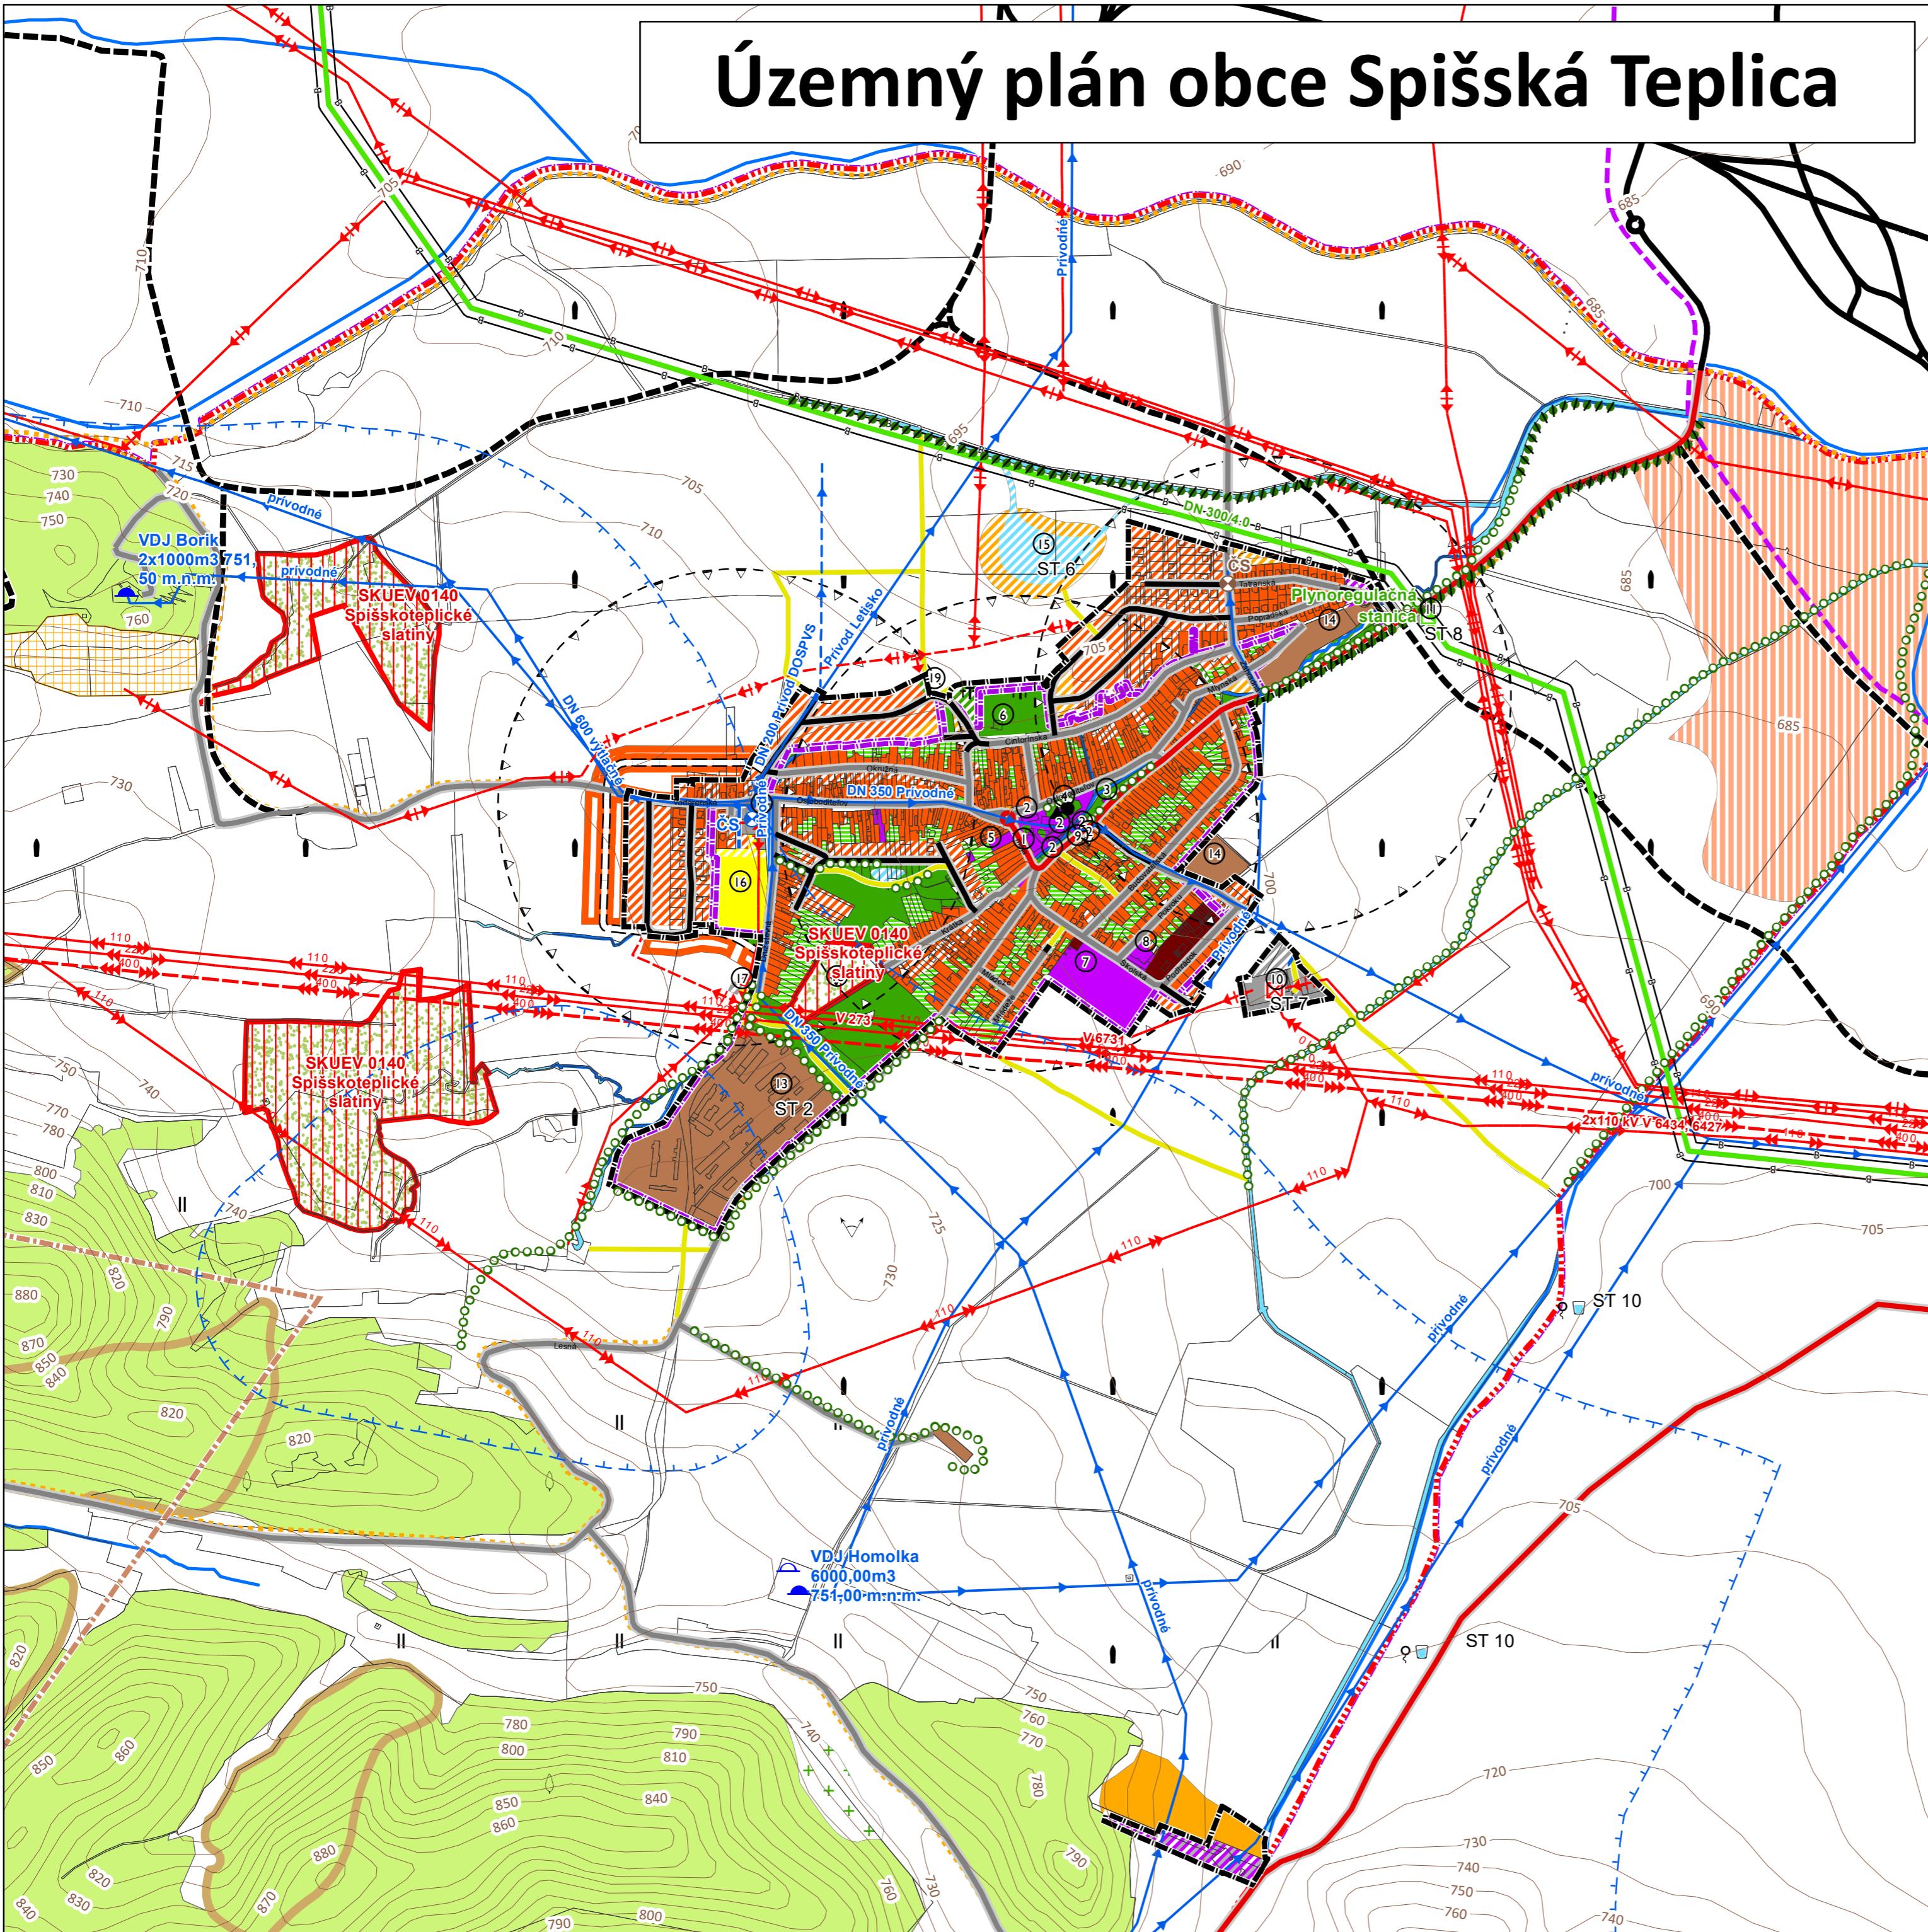

Legenda

- vrstevnice

— Hranica katastrálneho územia

— Parcely KN - C

— Hranica ZÚO, stav

Vymedzujúce javy

 - Bezpečnostné pásmo, Hranica ZÚO, návrh
 - Prieskumné územie, stav
 - Pásмо hygienickej ochrany,

Priestorove javy

 - ▲ Priestorová dominanta, stav
 - Miestna pamäti hodnosť / kultúrna krajinná dominanta, stav
 - ↗ Panoramá hodnotná, návrh
 - ♀ Minerálny prameň, stav

Funkcie

 - Zmiešané územie občianskej vybavenosti a výroby, návrh
 - Cintoríny, návrh
 - Cintoríny, stav
 - Občianska vybavenosť, návrh
 - Občianska vybavenosť, stav
 - Plochy pre výstavbu bytových domov, stav
 - Plochy pre výstavbu rodinných domov, návrh
 - Plochy pre výstavbu rodinných domov, stav
 - Plochy pre výstavbu rodinných domov, výhľad
 - Poľnohospodárska výroba, stav
 - Priemysel a technické vybavenie, návrh
 - Priemysel a technické vybavenie, stav
 - Športové plochy, stav
 - Športové plochy, návrh
 - Rekreačné plochy a detské ihriská, návrh
 - Rekreačné plochy a detské ihriská, stav
 - Vodná plocha, návrh
 - Vodný tok, stav
 - ZOH, návrh
 - Zeleň verejná/urbánna, návrh
 - Zeleň verejná/urbánna, stav
 - Zeleň verejná/urbánna, výhľad
 - Hospodárska zeleň v obytnej ploche, návrh
 - Stromoradie, alej, izolačná a líniová zeleň (zmena druhu drevín); návrh
 - Stromoradie, alej, izolačná a líniová zeleň (zmena druhu drevín); stav
 - Vodné toky
 - Teplomilné slatiny / ÚEV, stav
 - Teplomilné slatiny, stav
 - Čačba kamene, stav

Lesné porasty ochranné, stav

— Zalesnenie neplodných pozemkov, návrh

Lesné porasty hospodárske, stav

— Lúky a pasienky (travalý trávny porast), stav

— Orná pôda, stav

Technická infraštruktúra

 - 400 Elektrické vedenie VVN 400 kV, návrh
 - 220 Elektrické vedenie VVN 220 kV, stav
 - 110 Elektrické vedenie VVN 110 kV, stav
 - 22 Elektrické vedenie 22kV vzdušné, návrh
 - 22 Elektrické vedenie 22kV vzdušné, stav
 - VTL plynovod, stav
 - Regulačná stanica plynu, stav
 - Elektrická stanica, stav
 - ↙ Vodojem, návrh
 - ↙ Vodojem, stav
 - Čerpacia stanica (vodovod), stav
 - Čerpacia stanica (kanalizácia), návrh
 - Vodovod, návrh
 - Vodovod, stav

Doprava

 - Komunikácie vozidlové s uličným koridorom, návrh
 - Komunikácie vozidlové s uličným koridorom, stav
 - Obecné komunikácie, návrh
 - Obecné komunikácie, stav
 - Obecné komunikácie, výhľad
 - Účelová komunikácia, Návrh
 - Značené turistické a cyklistické trasy, návrh
 - Nespevnené komunikácie a pešie trasy, návrh
 - Nespevnené komunikácie a pešie trasy, stav
 - ▽ — Dochádzková vzdialenosť k zastávkam SAD, stav/návrh
 - Netradičná doprava, návrh
 - Cesty mimo k.ú.,

ÚZEMNÝ PLÁN OBCE SPIŠSKÁ TEPlica W E ÚPLNÉ ZNENIE K 1.9. 2018



Obstarávateľ: Obec Spišská Teplica
Spracovateľ: Ing. arch. Martin Baloga, PhD.
Dátum: September 2018

PRIESTOROVÉ ÚSPORIADANIE A FUNKČNÉ VYUŽÍVANIE ÚZEMIA

Spracovateľský kolektív

Ing. arch. Martin Baloga, Ph.D.
Ing. Marián Špacír