


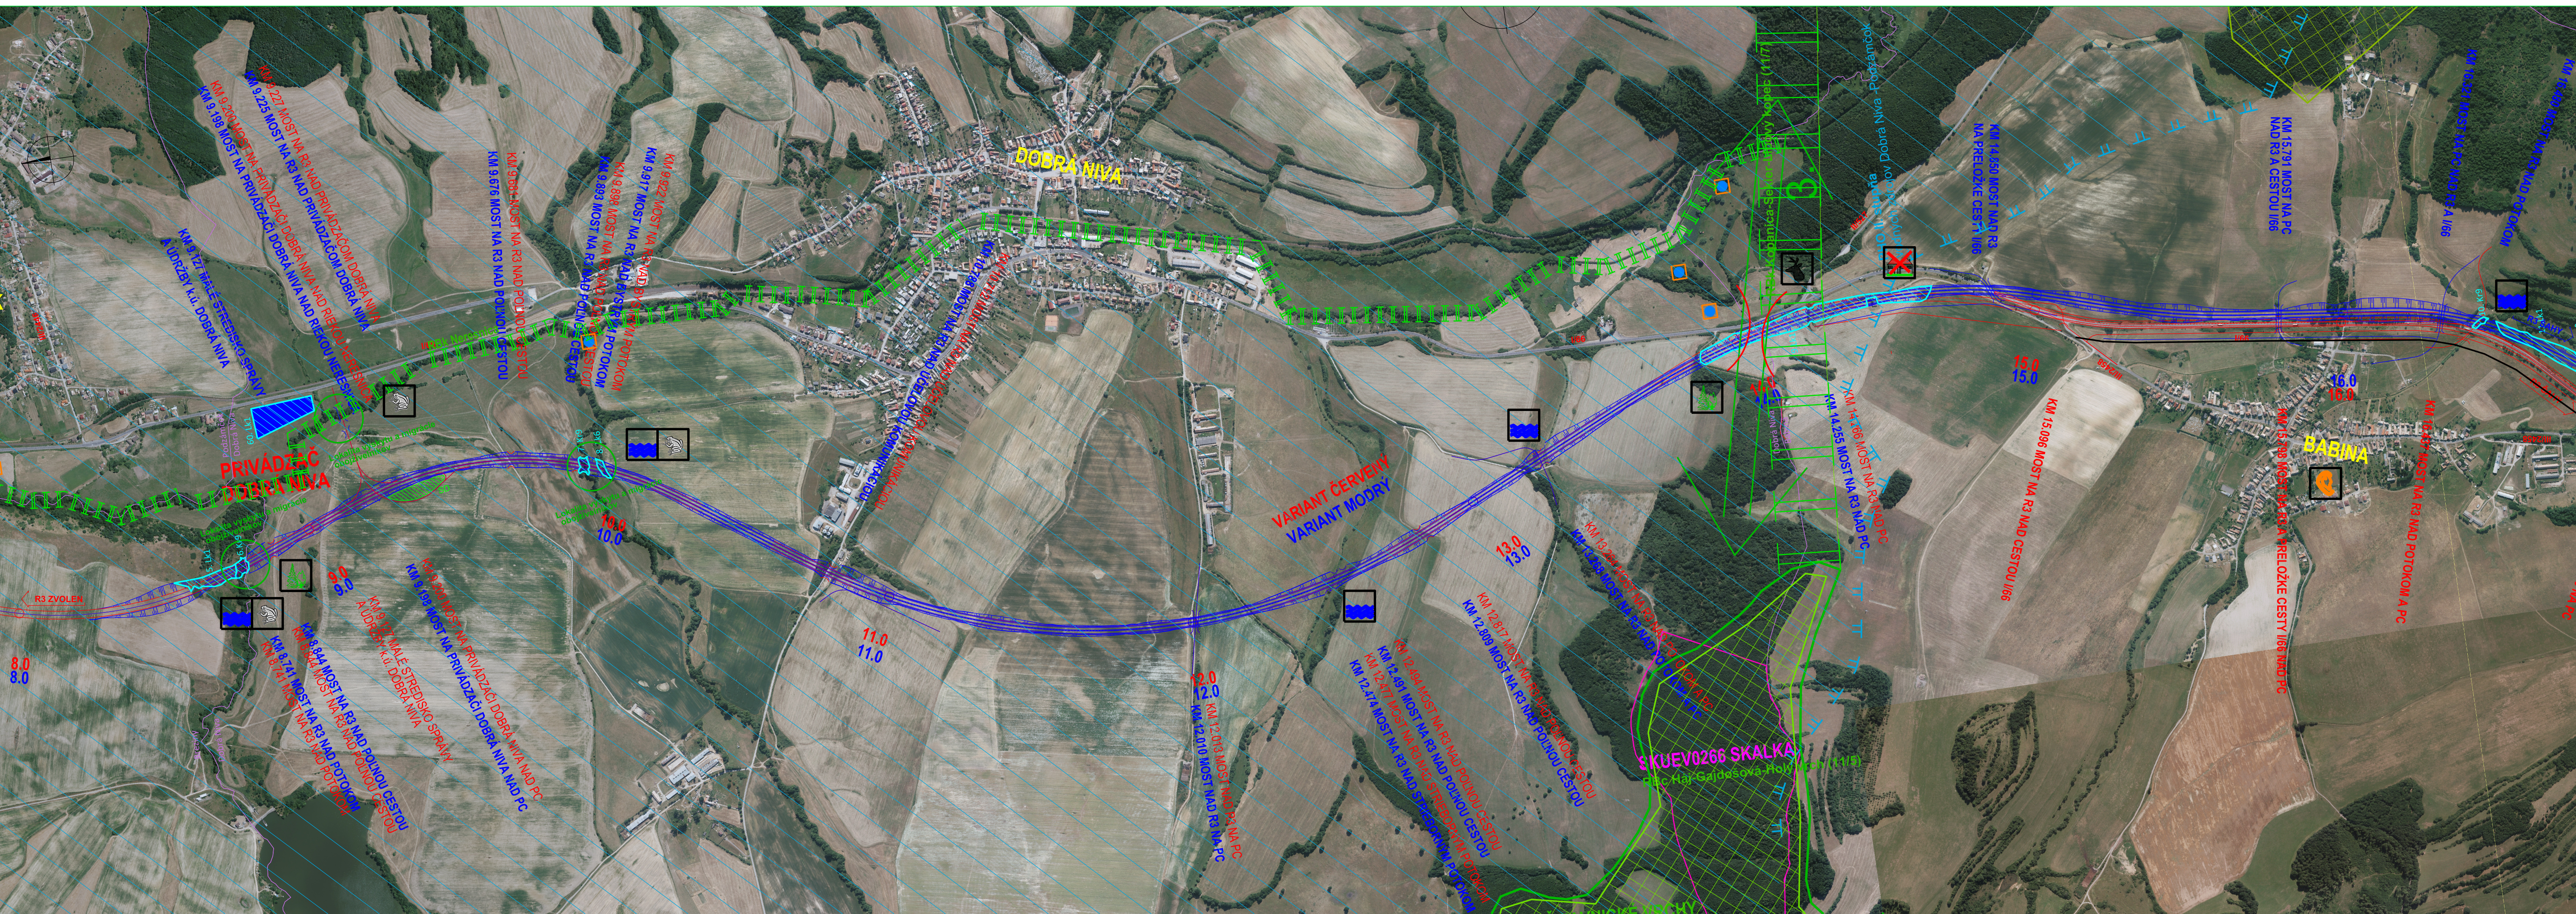

VYPRACOVAL RNDr. Dorota MARTINKOVÁ	ZODP. RIŠITEĽ Ing. Ján LONGA	HLIN. PROJEKTU Ing. Ján LONGA
KONTROLOVAL RNDr. Dorota MARTINKOVÁ	OKRES (OBVOD) STAVBY ZVOLEN, KRUPINA, ŠAHY	
OBJEDNAVATEĽ: NÁRODNÁ DIAĽNIČNÁ SPOLOČNOSŤ, a.s. BRATISLAVA, IO BANSKÁ BYSTRICA		

RÝCHLOSTNÁ CESTA R3 ZVOLEN - ŠAHY SPRÁVA O HODNOTENÍ VPLYVOV MAPA VPLYVOV A OPATRENÍ		
Situácia km 8,000 - 16,500		

DOPRAVOPROJEKT BRATISLAVA DIVÍZIA BRATISLAVA I. 832 03 Bratislava, Kominárska 2,4	
STUPEŇ SPRÁVA EIA	FORMAT 5A4
DATUM 09.2018	Č. ZÁKAZKY 7796-00
MIERKA 1:10 000	Č. ARCH. 7796-00
Č. VÝKRESU 3.2	Č. SOPRÁVY