

LEGENDA :

STAV	NÁVRH	VÝHLAD

- HRANICA RIEŠENÉHO ÚZEMIA
- HRANICA KATASTRÁLNEHO ÚZEMIA
- HRANICA ZASTAVANÉHO ÚZEMIA K 1.1.1990
- HRANICA SKUTOČNE ZASTAVANÉHO ÚZEMIA
- PLOCHY ZASTAVANÉHO ÚZEMIA H DOMOV
- OSTATNÉ ZASTAVANÉ PLOCHY
- VODNÉ TOKY
- CINTORÍNY
- OSTATNÁ PREVAŽNE POĽNOHOSPODÁRSKA KRAJINA
- PARKOVISKÁ
- AUTOBUSOVÉ ZASTÁVKY
- IZOCHRÓNA PEŠEJ DOSTUPNOSTI / 700 m /
- KOMUNIKÁCIA B3 - MZ 8,5/50
- KOMUNIKÁCIA C3 - MO 8/40
- KOMUNIKÁCIA D1 - MOU 6,5/30
- TURISTICKÁ TRASA OKOLO OBCE /TURISTIKA, CYKLOTURISTIKA, LYŽ. BEŽ. TRAŤ/
- TURISTICKÁ TRAŤ RODINNÁ /TURISTIKA, LYŽ. BEŽ. TRAŤ/
- TURISTICKÁ TRASA VÝHLIADKOVÁ /TURISTIKA, LYŽ. BEŽ. TRAŤ/
- TRASA NA HRANIČNÝ PRECHOD /CYKLOTURISTIKA/
- TRASA NA SIHELNÉ /CYKLOTURISTIKA/
- LYŽIARSKY VLEK
- OCHRANNÉ PÁSMA OSTATNÉ
- KOMUNIKÁCIE
- ZMENA KATEGÓRIE CESTY NA III. triedu
- KOMUNIKÁCIA C2 - MO 8/40
- KOMUNIKÁCIA C3 - MOU - 6,5/30
- KOMUNIKÁCIA D1 - MOU 4/30
- ÚZEMNÉ VYMEDZENIE ZMIEN RIEŠENÝCH V ZMENÁCH A DOPLNKOCH č.1
- OZNAČENIE LOKALITY V ZMENÁCH A DOPLNKOCH č.1
- JAVY, KTORÉ SA RUŠIA ZMENAMI A DOPLNKAMI č.1
- PEŠIE CHODNÍKY


ÚPN - O ORAVSKÉ VESELÉ

NÁVRH
Zač. 1
1 : 10 000



NÁVRH

SPRACOVANÉ NA PODKLADE ÚPN-O ORAVSKÉ VESELÉ						
OBSTARÁVATEĽ OBEC ORAVSKÉ VESELÉ			ZÁSTUPCA OBSTARÁVATEĽA Ing. arch. Vladimír Barčiak, OSO na obstarávanie ÚPP a ÚPD			
Mierka 1 : 10 000	Názov dokumentácie ÚZEMNÝ PLÁN OBCE ORAVSKÉ VESELÉ				Číslo výkresu 3	
Stupeň ÚPD ZMENY A DOPLNKY č.1 09/2018	VÝKRES VEREJNÉHO DOPRAVNÉHO VYBAVENIA					
SPRACOVATEĽ Ing. arch. Eleonóra Hejzlarová, AA 1629 SKA						
Urbanizmus	Doprava	Vodné hospodárstvo	Energetika	Poľnohospd. pôda	Vypracoval	
Zodp.projektant Ing. arch. Eleonóra Hejzlarová	Zodp.projektant Ing. Iveta Kolenčíková	Zodp.projektant Ing. Alena Kovalová	Zodp.projektant p. Karol Kollár	Zodp.projektant p. Marta Kučerová	Zodp.projektant p. Marta Kučerová	

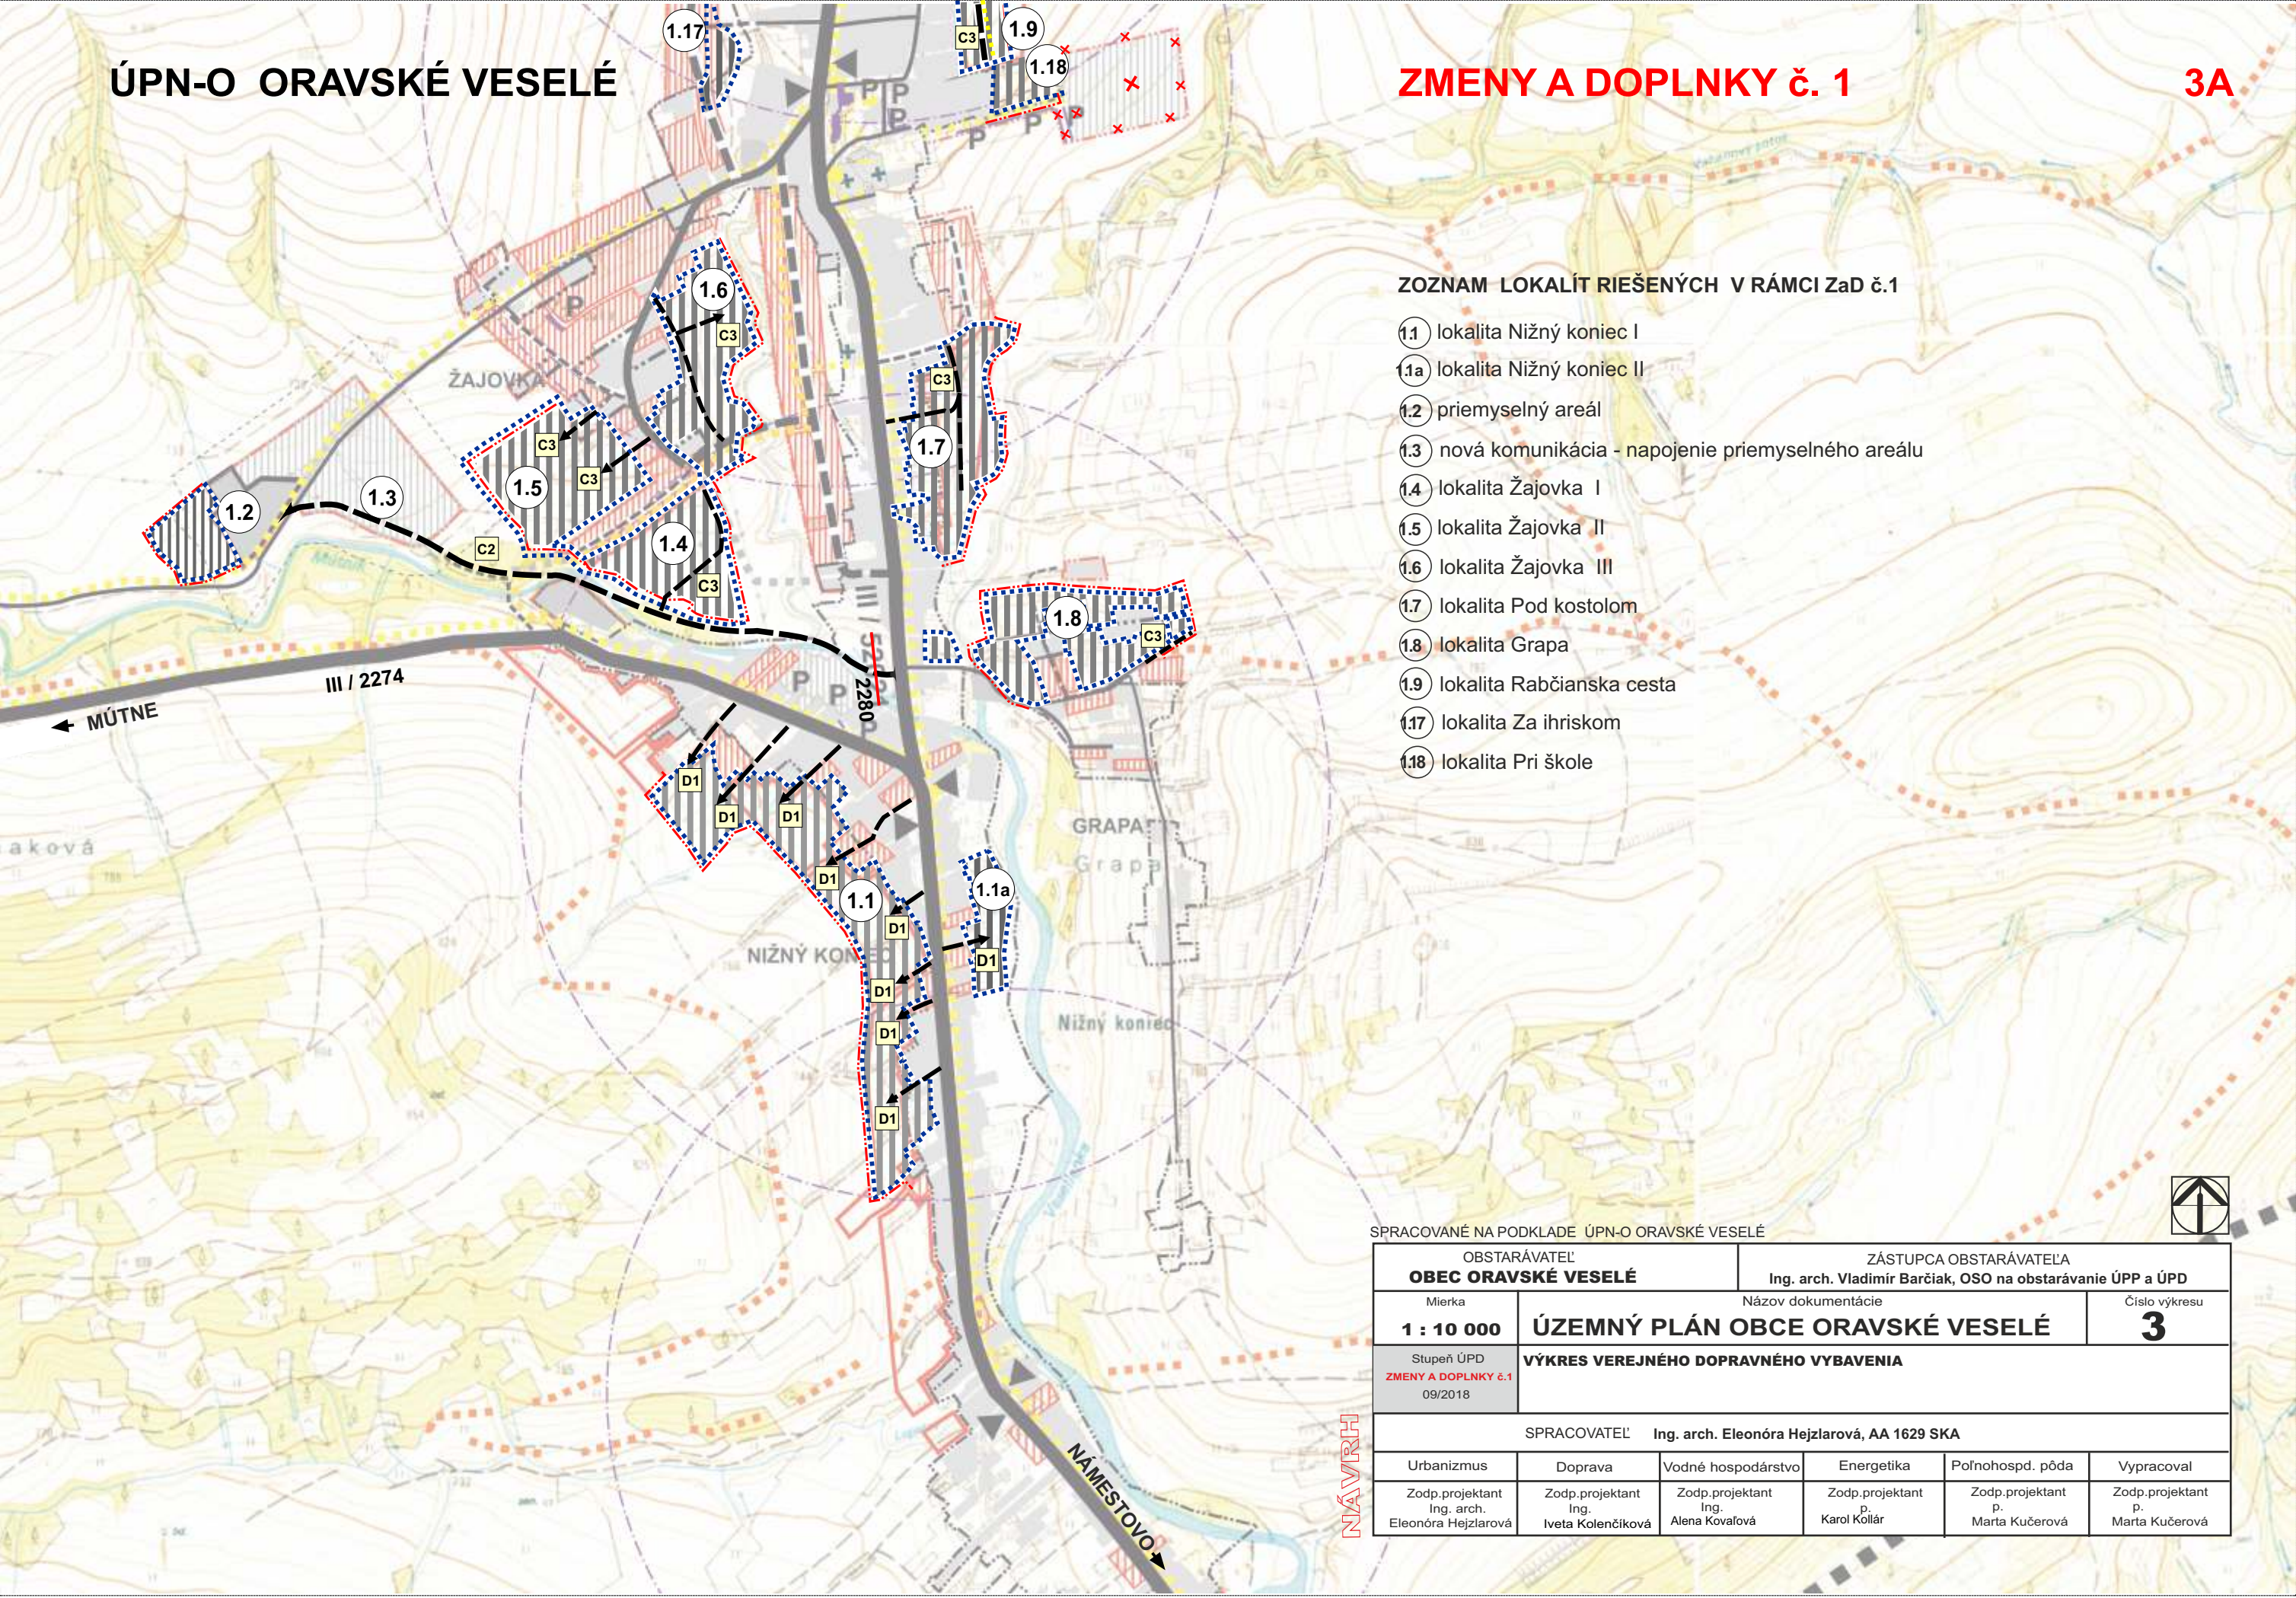

ZOZNAM LOKALÍT RIEŠENÝCH V RÁMCI ZaD č.1

- 1.1 lokalita Nižný koniec I
- 1.1a lokalita Nižný koniec II
- 1.2 priemyselný areál
- 1.3 nová komunikácia - napojenie priemyselného areálu
- 1.4 lokalita Žajovka I
- 1.5 lokalita Žajovka II
- 1.6 lokalita Žajovka III
- 1.7 lokalita Pod kostolom
- 1.8 lokalita Grapa
- 1.9 lokalita Rabčianska cesta
- 1.17 lokalita Za ihriskom
- 1.18 lokalita Pri škole

SPRACOVANÉ NA PODKLADE ÚPN-O ORAVSKÉ VESELÉ

OBSTARÁVATEĽ OBEC ORAVSKÉ VESELÉ		ZÁSTUPCA OBSTARÁVATEĽA Ing. arch. Vladimír Barčiak, OSO na obstarávanie ÚPP a ÚPD			
Mierka 1 : 10 000	Názov dokumentácie ÚZEMNÝ PLÁN OBCE ORAVSKÉ VESELÉ				Číslo výkresu 3
Stupeň ÚPD ZMENY A DOPLNKY č.1 09/2018	VÝKRES VEREJNÉHO DOPRAVNÉHO VYBAVENIA				
SPRACOVATEĽ Ing. arch. Eleonóra Hejzlarová, AA 1629 SKA					
Urbanizmus	Doprava	Vodné hospodárstvo	Energetika	Poľnohospd. pôda	Vypracoval
Zodp.projektant Ing. arch. Eleonóra Hejzlarová	Zodp.projektant Ing. Iveta Kolenčíková	Zodp.projektant Ing. Alena Kovaľová	Zodp.projektant p. Karol Kolár	Zodp.projektant p. Marta Kučerová	Zodp.projektant p. Marta Kučerová

ZOZNAM LOKALÍT RIEŠENÝCH V RÁMCI ZaD č.1

- 1.9 lokalita Rabčianska cesta
- 1.10 nová cesta III., triedy Oravské Veselé -Sihelné
- 1.11 lokalita Pri potoku
- 1.12 lokalita Randova cesta
- 1.13 lokalita Šterbatov grúň
- 1.14 lokalita Kostolné
- 1.15 lokalita Vyšný koniec - Na úbočí
- 1.16 lokalita Za riekou
- 1.17 lokalita Za ihriskom
- 1.19 lokalita Pod Magurou

UŠ LOKALITY S POTREBOU VYPRACOVANIA URBANISTICKEJ ŠTÚDIE

SPRACOVANÉ NA PODKLADE ÚPN-O ORAVSKÉ VESELÉ

OBSTARÁVATEĽ OBEC ORAVSKÉ VESELÉ		ZÁSTUPCA OBSTARÁVATEĽA Ing. arch. Vladimír Barčiak, OSO na obstarávanie ÚPP a ÚPD			
Mierka 1 : 10 000	Názov dokumentácie ÚZEMNÝ PLÁN OBCE ORAVSKÉ VESELÉ				Číslo výkresu 3
Stupeň ÚPD ZMENY A DOPLNKY č.1 09/2018	VÝKRES VEREJNÉHO DOPRAVNÉHO VYBAVENIA				
SPRACOVATEĽ Ing. arch. Eleonóra Hejzlarová, AA 1629 SKA					
Urbanizmus	Doprava	Vodné hospodárstvo	Energetika	Poľnohospd. pôda	Vypracoval
Zodp.projektant Ing. arch. Eleonóra Hejzlarová	Zodp.projektant Ing. Iveta Kolenčíková	Zodp.projektant Ing. Alena Kovařová	Zodp.projektant p. Karol Kollár	Zodp.projektant p. Marta Kučerová	Zodp.projektant p. Marta Kučerová