


7A

VÝKRES VEREJNÉHO DOPRAVNÉHO VYBAVENIA

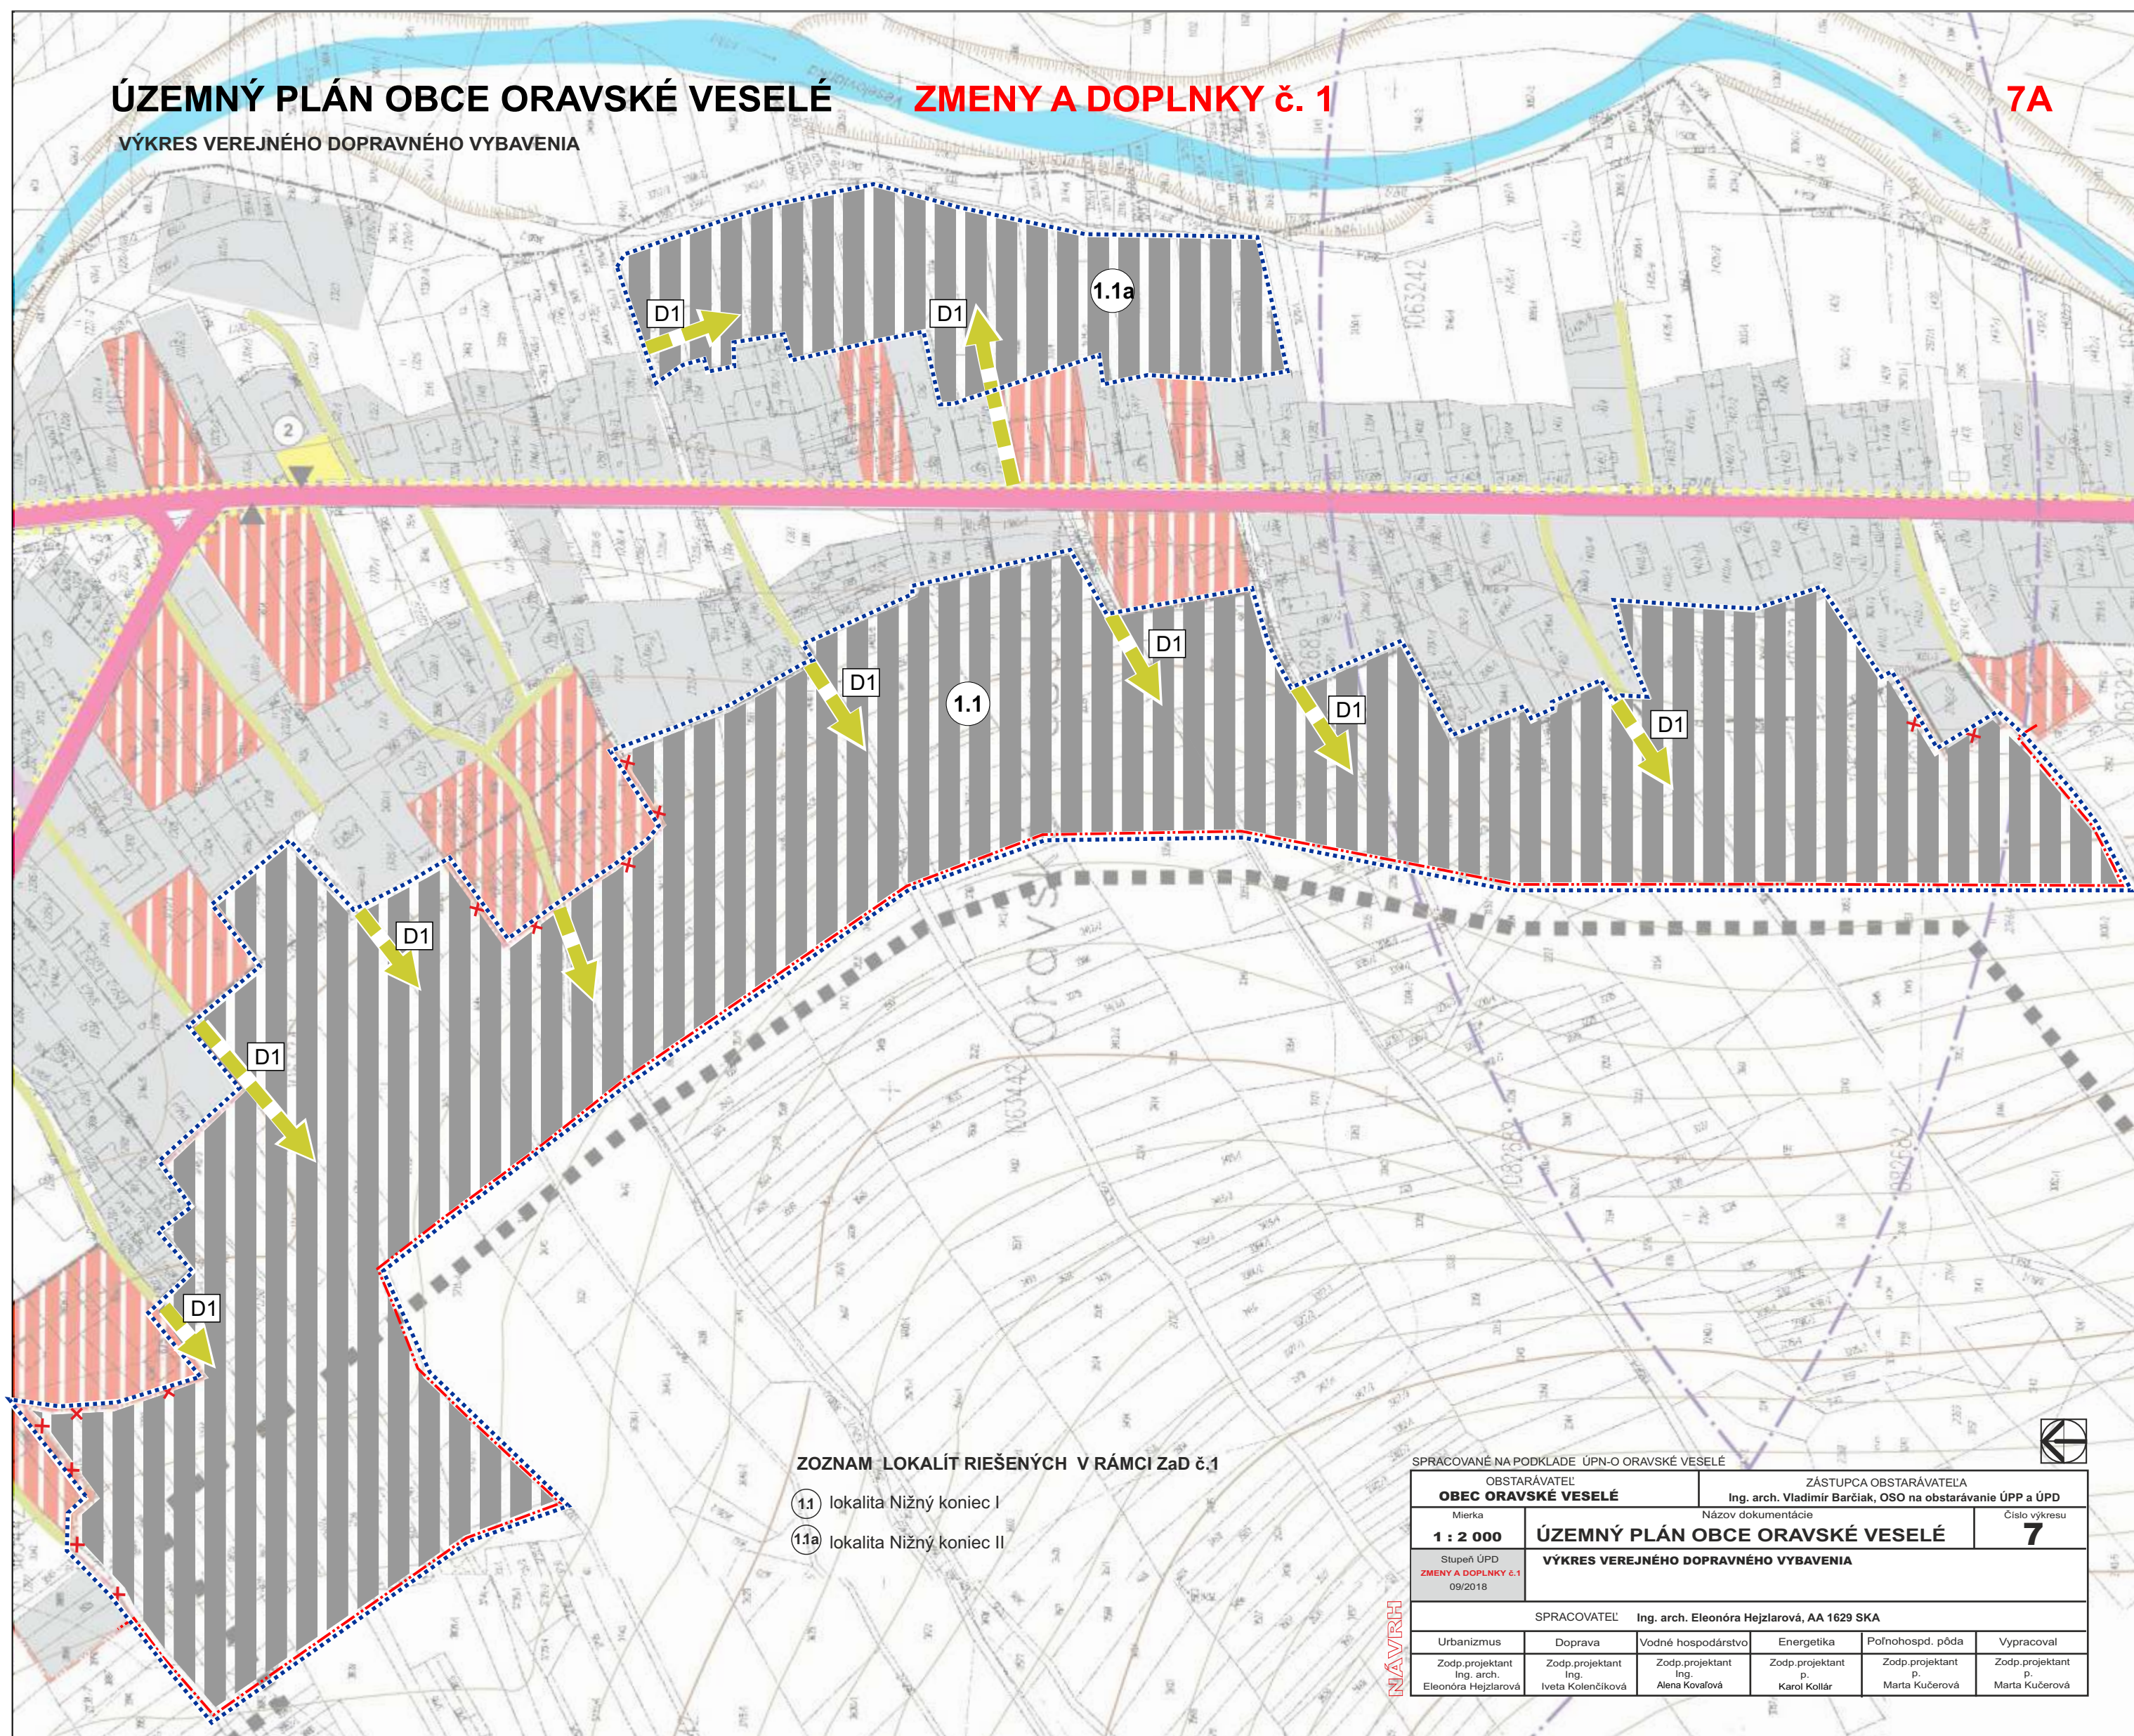


SPRACOVATEĽ: Ing. arch. Eleonóra Hejzlárová, AA 1629 SKA				ZÁSTUPCA OBSTARÁVATEĽA Ing. arch. Vladimír Barčiak, OSO na obstarávaní ÚPP a ÚPD			
OBSTARÁVATEĽ OBECE ORAVSKÉ VESELE							
Mierka 1 : 2 000		Názov dokumentácie ÚZEMNÝ PLÁN OBCE ORAVSKÉ VESELE			Číslo výkresu 7		
Stupeň ÚPD ZMENY A DOPLNKY č.1 09/2018		VÝKRES VEREJNEHO DOPRAVNÉHO VYBAVENIA					
SPRACOVATEĽ: Ing. arch. Eleonóra Hejzlárová, AA 1629 SKA							
Urbanizmus	Doprava	Vodné hospodárstvo	Energetika	Poľnohospd., pôda	Vypracoval		
Zodp. projektant Ing. Eleonóra Hejzlárová	Zodp. projektant Ing. Iveta Kolenčíková	Zodp. projektant Alena Kováčová	Zodp. projektant Karol Košťar	Zodp. projektant P. Marta Kučerová	Zodp. projektant P. Marta Kučerová		

ÚZEMNÝ PLÁN OBCE ORAVSKÉ VESEL

VÝKRES VEREJNÉHO DOPRAVNÉHO VYBAVENIA

ZMENY A DOPLNKY č.1

7B

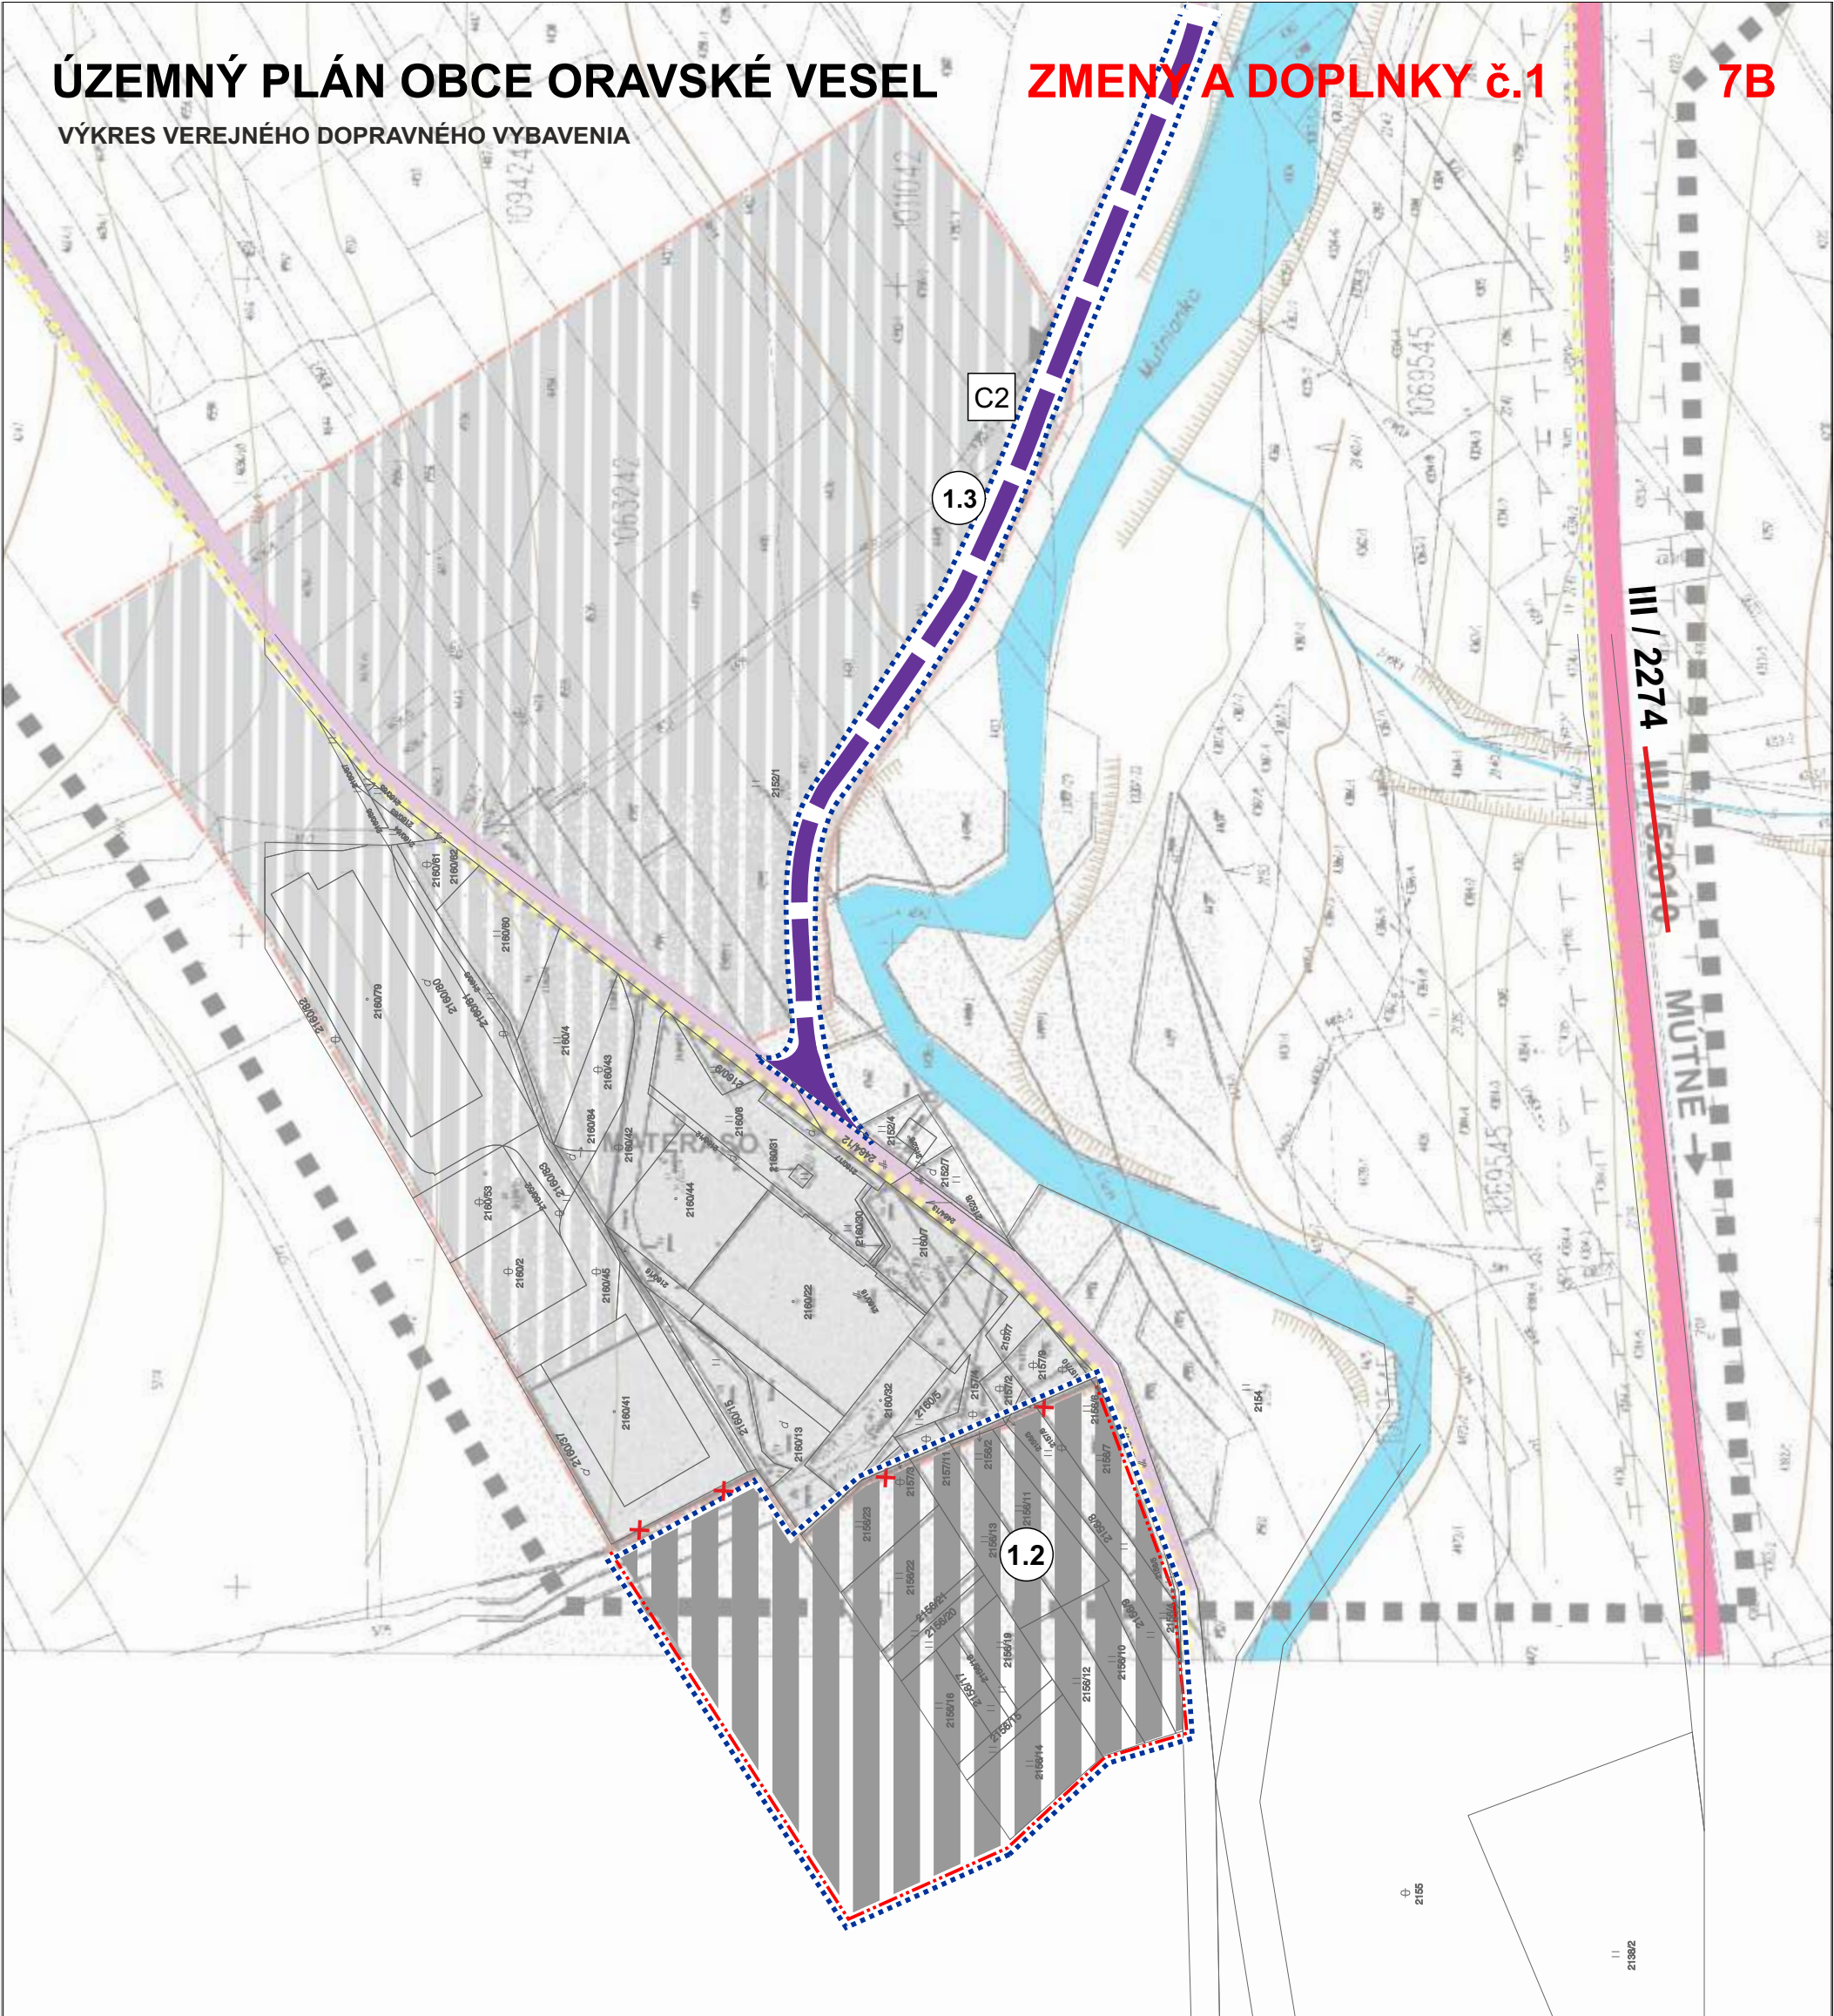

ZOZNAM LOKALÍT RIEŠENÝCH V RÁMCI ZaD č.1

- 1.2 priemyselný areál
- 1.3 nová komunikácia - napojenie priemyselného areálu

SPRACOVANÉ NA PODKLADE ÚPN-O ORAVSKÉ VESELÉ

OBSTARÁVATEĽ OBEC ORAVSKÉ VESELÉ		ZÁSTUPCA OBSTARÁVATEĽA Ing. arch. Vladimír Barčiak, OSO na obstarávanie ÚPP a ÚPD			
Mierka 1 : 2 000	Názov dokumentácie ÚZEMNÝ PLÁN OBCE ORAVSKÉ VESELÉ				Číslo výkresu 7
Stupeň ÚPD ZMENY A DOPLNKY č.1 09/2018	VÝKRES VEREJNÉHO DOPRAVNÉHO VYBAVENIA				
SPRACOVATEĽ Ing. arch. Eleonóra Hejzlarová, AA 1629 SKA					
Urbanizmus	Doprava	Vodné hospodárstvo	Energetika	Poľnohospd. pôda	Vypracoval
Zodp.projektant Ing. arch. Eleonóra Hejzlarová	Zodp.projektant Ing. Iveta Kolenčíková	Zodp.projektant Ing. Alena Kovaľová	Zodp.projektant p. Karol Kollár	Zodp.projektant p. Marta Kučerová	Zodp.projektant p. Marta Kučerová

NÁVRH

VÝKRES VEREJNÉHO DOPRAVNÉHO VYBAVENIA

III / 2280

7C

ZOZNAM LOKALÍT RIEŠENÝCH V RÁMCI ZaD č.1


- 1.3 nová komunikácia - napojenie priemyselného areálu
- 1.4 lokalita Žajovka I
- 1.5 lokalita Žajovka II
- 1.6 lokalita Žajovka III

SPRACOVANÉ NA PODKLADĚ ÚPŇŮ O ORAVSKÉ VESELE						
OBSTARÁVATEL OBEC ORAVSKÉ VESELE			ZÁSTUPCA OBSTARÁVATELA Ing. arch. Vladimír Barčík, OSO na obstarávání ÚPP a ÚPD			
Merkla	Název dokumentace			Číslo výkresu		
1 : 2 000	ÚZEMNÝ PLÁN OBCE ORAVSKÉ VESELE			7		
Stupel ÚPD	VÝKRES VEREJNÉHO DOPRAVNÉHO VYBAVENIA					
ZMĚNY A DOPLNKY č.1 09/2018						
SPRACOVATEL: Ing. arch. Eleonóra Hejzlárová, AA 1629 SKA						
Urbanizmus	Doprava	Vodné hospodárstvo	Energetika	Poľnohosp. pôda	Vyracoval	
Zodp. projektant Ing. arch. Eleonóra Hejzlárová	Zodp. projektant Ing. Iveta Kolářčíková	Zodp. projektant Ing. Alena Kováčiková	Zodp. projektant p. Kariol Kořál	Zodp. projektant p. Marta Kučerová	Zodp. projektant p. Marta Kučerová	

ÚZEMNÝ PLÁN OBCE ORAVSKÉ VESELÉ ZMENY A DOPLNKY č.1

VÝKRES VEREJNÉHO DOPRAVNÉHO VYBAVENIA

7D

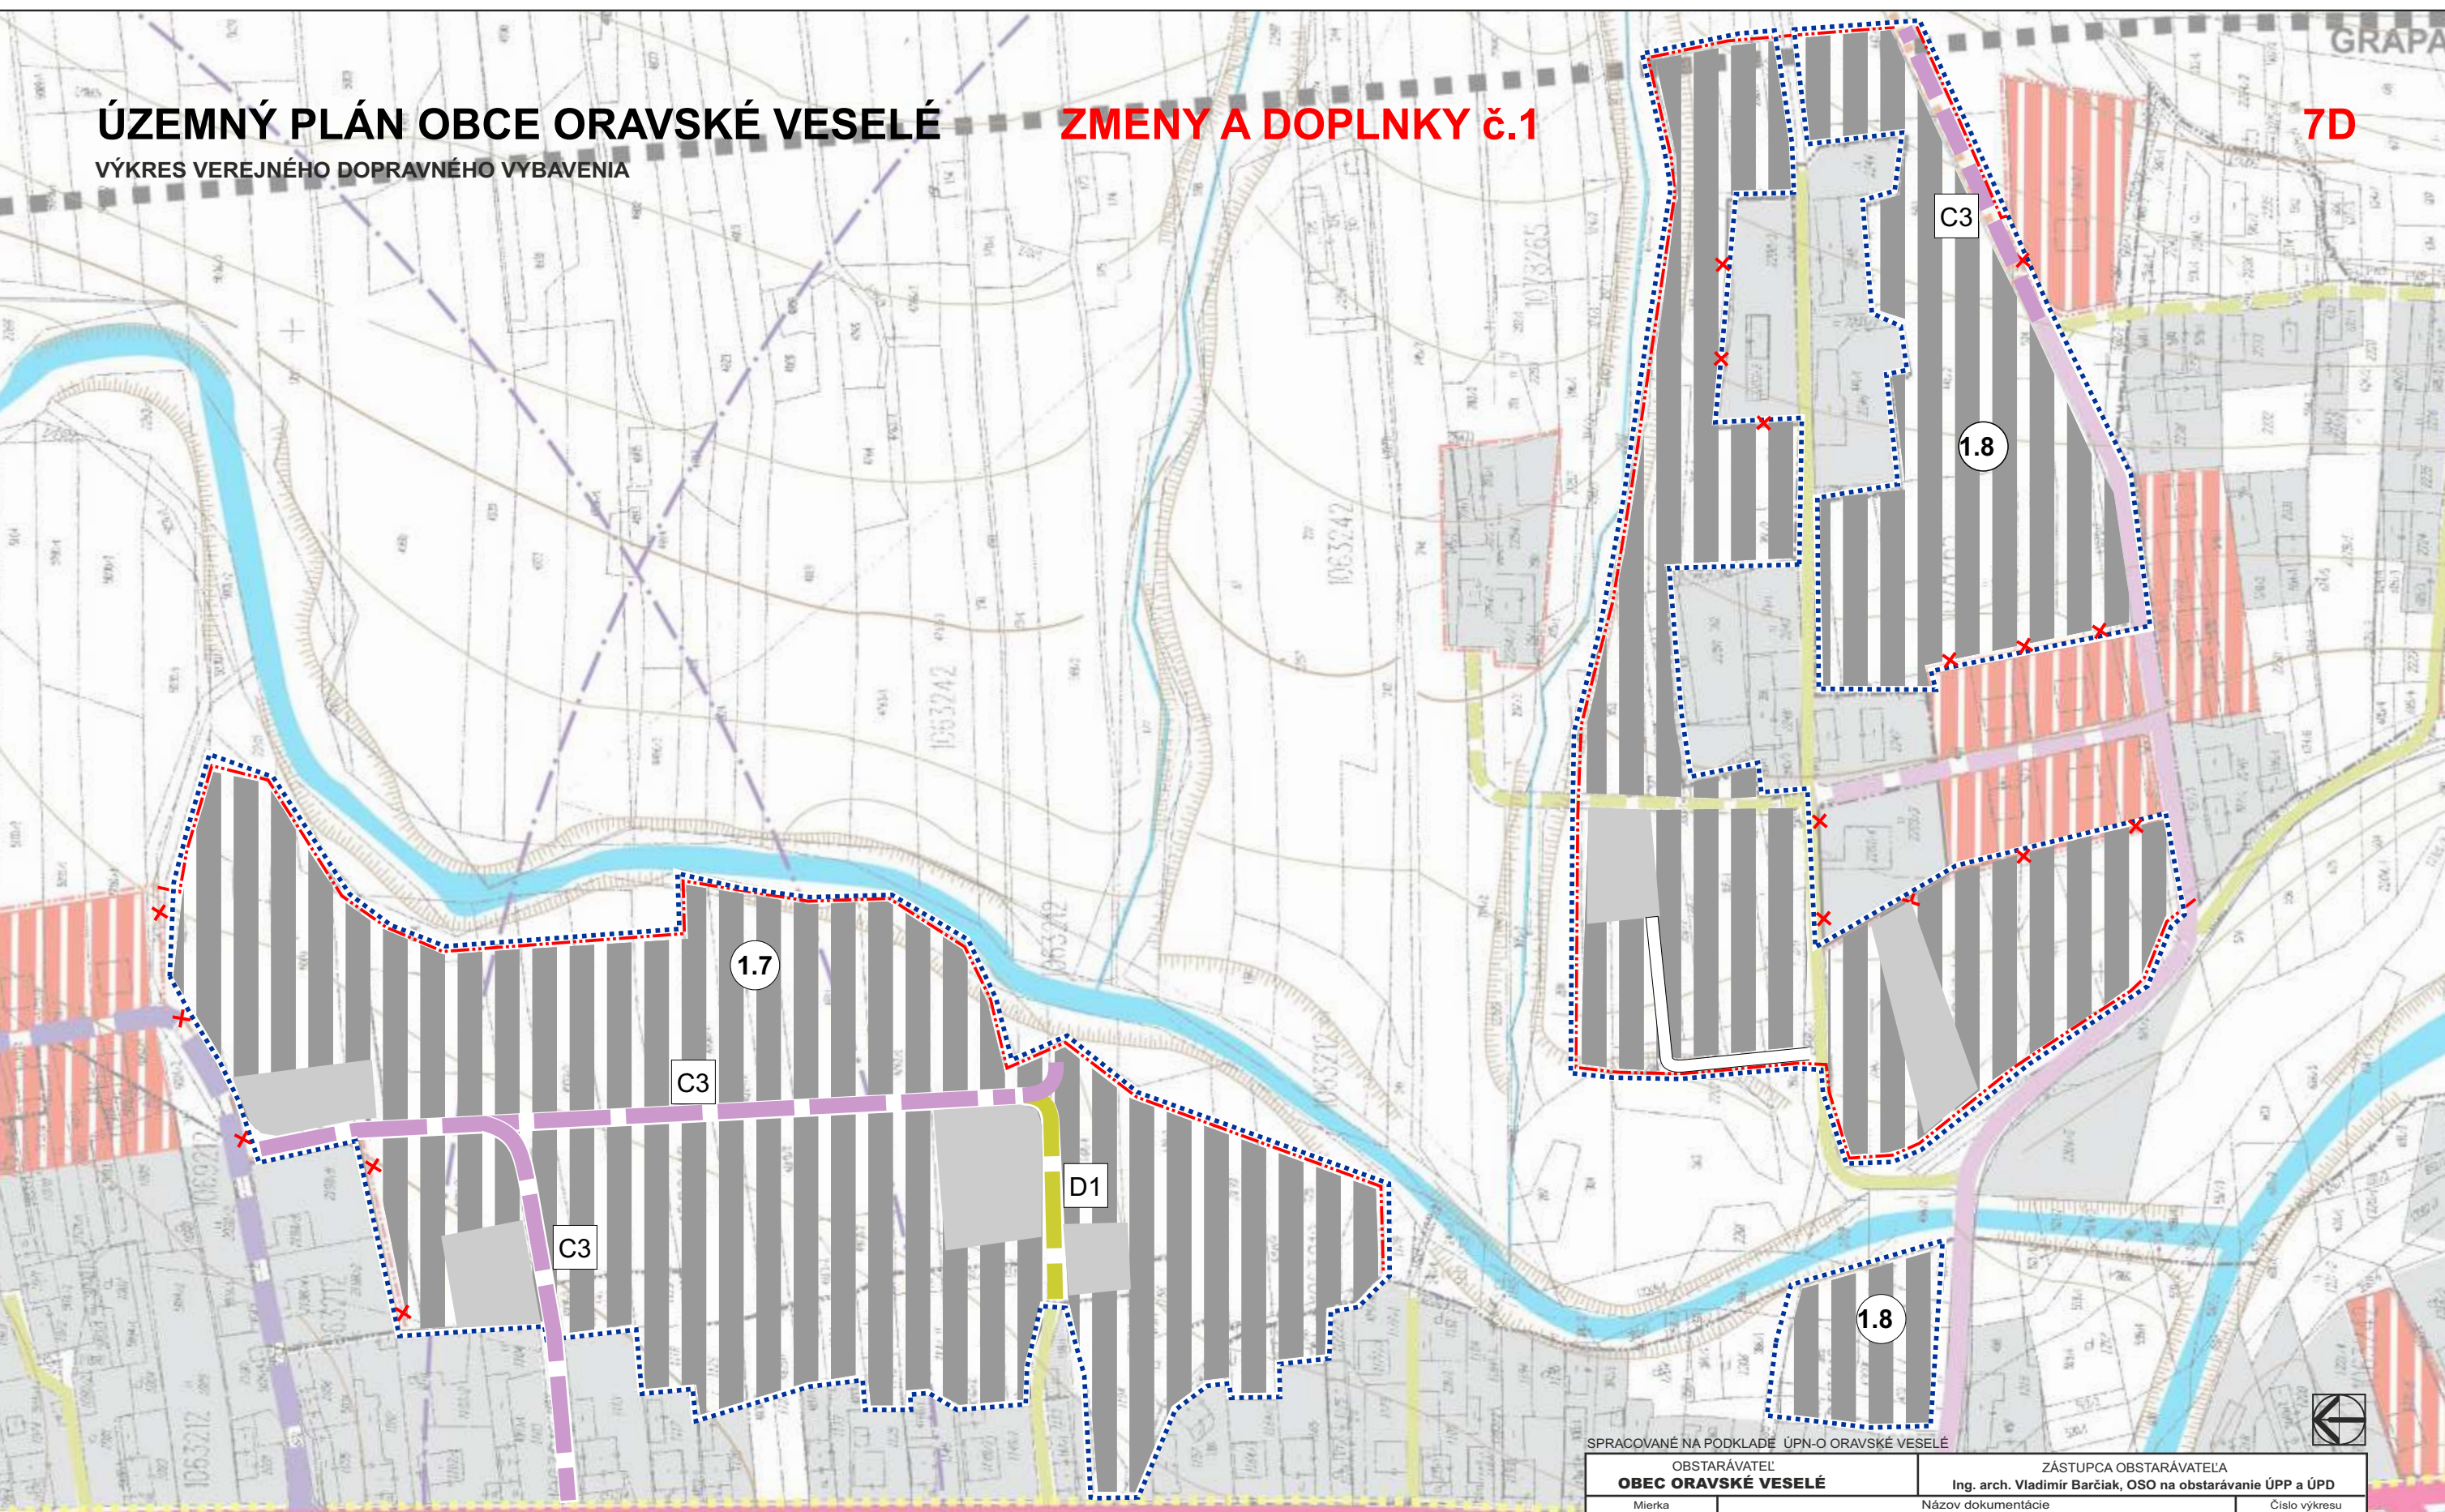

SPRACOVANÉ NA PODKLADE ÚPN-O ORAVSKÉ VESELÉ

OBSTARÁVATEĽ OBEC ORAVSKÉ VESELÉ		ZÁSTUPCA OBSTARÁVATEĽA Ing. arch. Vladimír Barčiak, OSO na obstarávanie ÚPP a ÚPD			
Mierka 1 : 2 000	Názov dokumentácie ÚZEMNÝ PLÁN OBCE ORAVSKÉ VESELÉ				Číslo výkresu 7
Stupeň ÚPD ZMENY A DOPLNKY č.1 09/2018	VÝKRES VEREJNÉHO DOPRAVNÉHO VYBAVENIA				
SPRACOVATEĽ Ing. arch. Eleonóra Hejzarová, AA 1629 SKA					
Urbanizmus	Doprava	Vodné hospodárstvo	Energetika	Poľnohospd. pôda	Vypracoval
Zodp.projektant Ing. arch. Eleonóra Hejzarová	Zodp.projektant Ing. Iveta Kolencíková	Zodp.projektant Ing. Alena Kovaľová	Zodp.projektant p. Karol Kollár	Zodp.projektant p. Marta Kučerová	Zodp.projektant p. Marta Kučerová


ZOZNAM LOKALÍT RIEŠENÝCH V RÁMCI ZaD č.1

- 1.7 lokalita Pod kostolom
- 1.8 lokalita Grapa

NAVHR

ZMENY A DOPLNKY č.1

7F

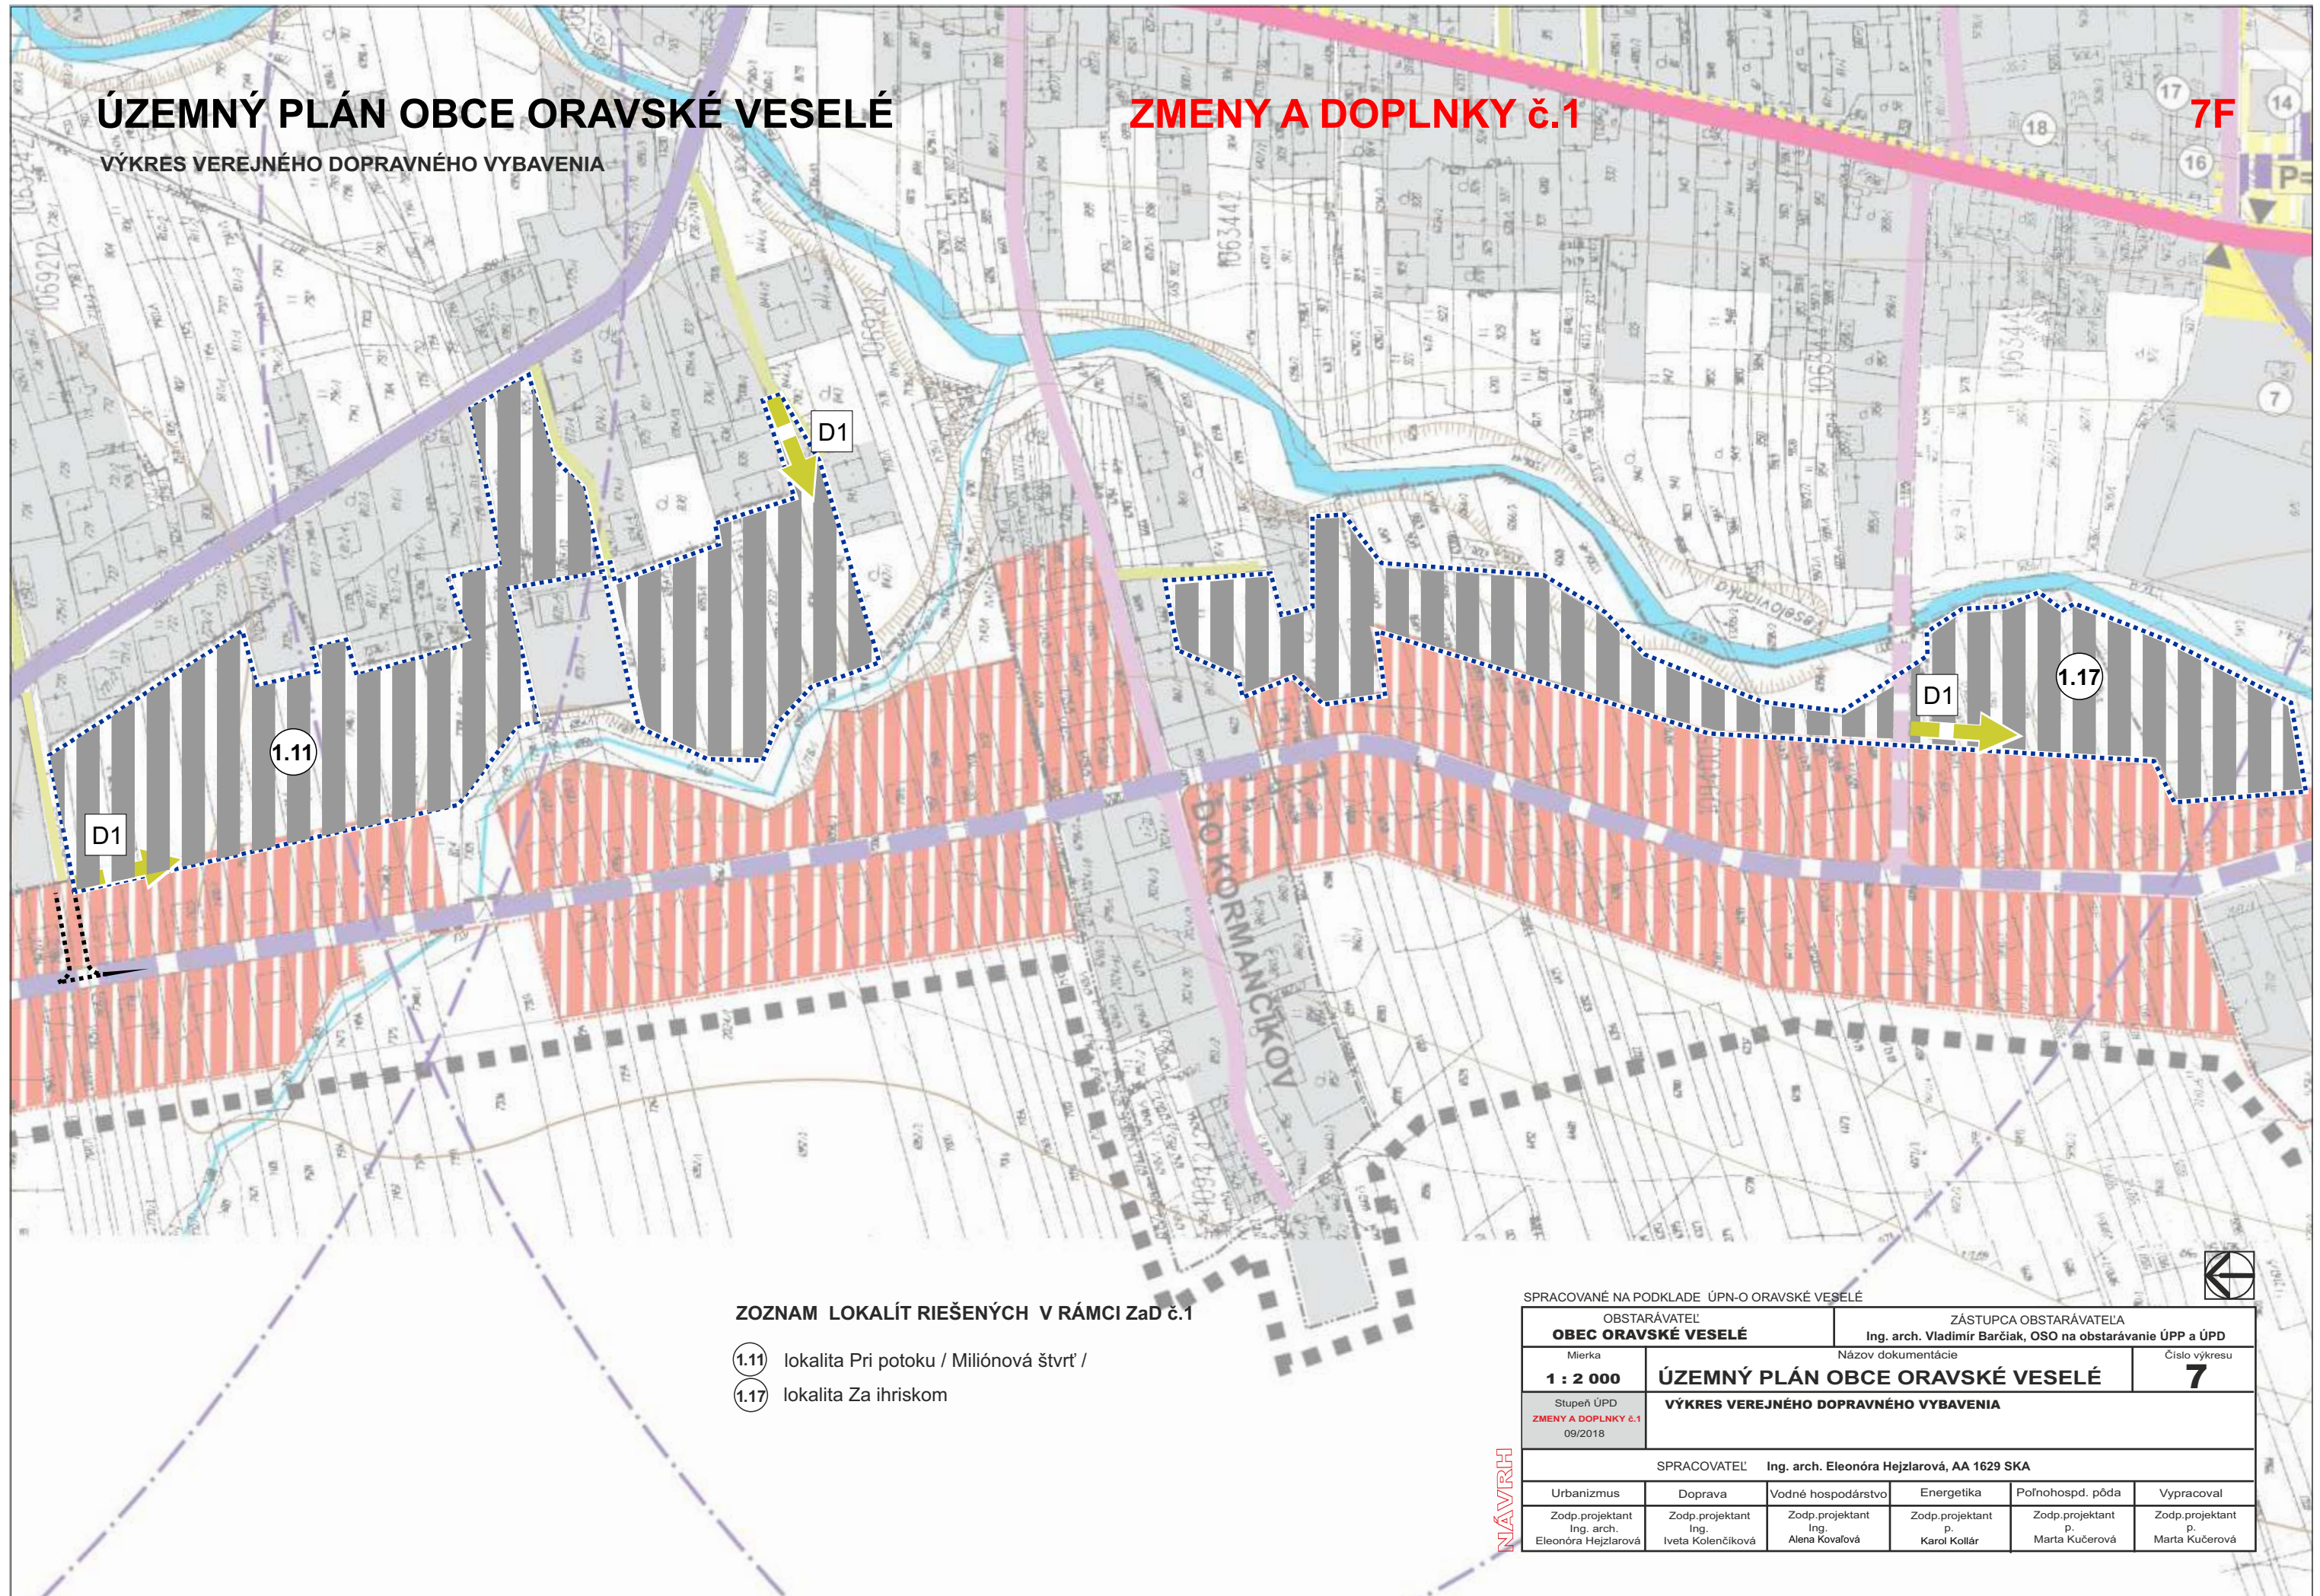

1.11 lokalita Pri potoku / Miliónová štvrť /
1.17 lokalita Za ihriskom


OBSTARÁVATEĽ OBEC ORAVSKÉ VESELE		ZÁSTUPCA OBSTARÁVATEĽA Ing. arch. Vladimír Barčiak, OSO na obstarávanie ÚPP a ÚPD	
Mierka 1 : 2 000	ÚZEMNÝ PLÁN OBCE ORAVSKÉ VESELE		Názov dokumentácie Číslo výkresu 7
Stupeň ÚPD ZMENY A DOPLNKY č.1 09/2018	VÝKRES VEREJNÉHO DOPRAVNÉHO VYBAVENIA		

SPRACOVATEĽ Ing. arch. Eleonóra Hejzlarová, AA 1629 SKA					
Urbanizmus	Doprava	Vodné hospodárstvo	Energetika	Poľnohospd. pôda	Vypracoval
Zodp.projektant Ing. arch. Eleonóra Hejzlarová	Zodp.projektant Ing. Iveta Kolencíková	Zodp.projektant Ing. Alena Kovačová	Zodp.projektant p. Karol Kollár	Zodp.projektant p. Marta Kučerová	Zodp.projektant p. Marta Kučerová

NÁVRH

ÚZEMNÝ PLÁN OBCE ORAVSKÉ VESELÉ ZMENY A DOPLNKY č.1 7G

VÝKRES VEREJNÉHO DOPRAVNÉHO VYBAVENIA

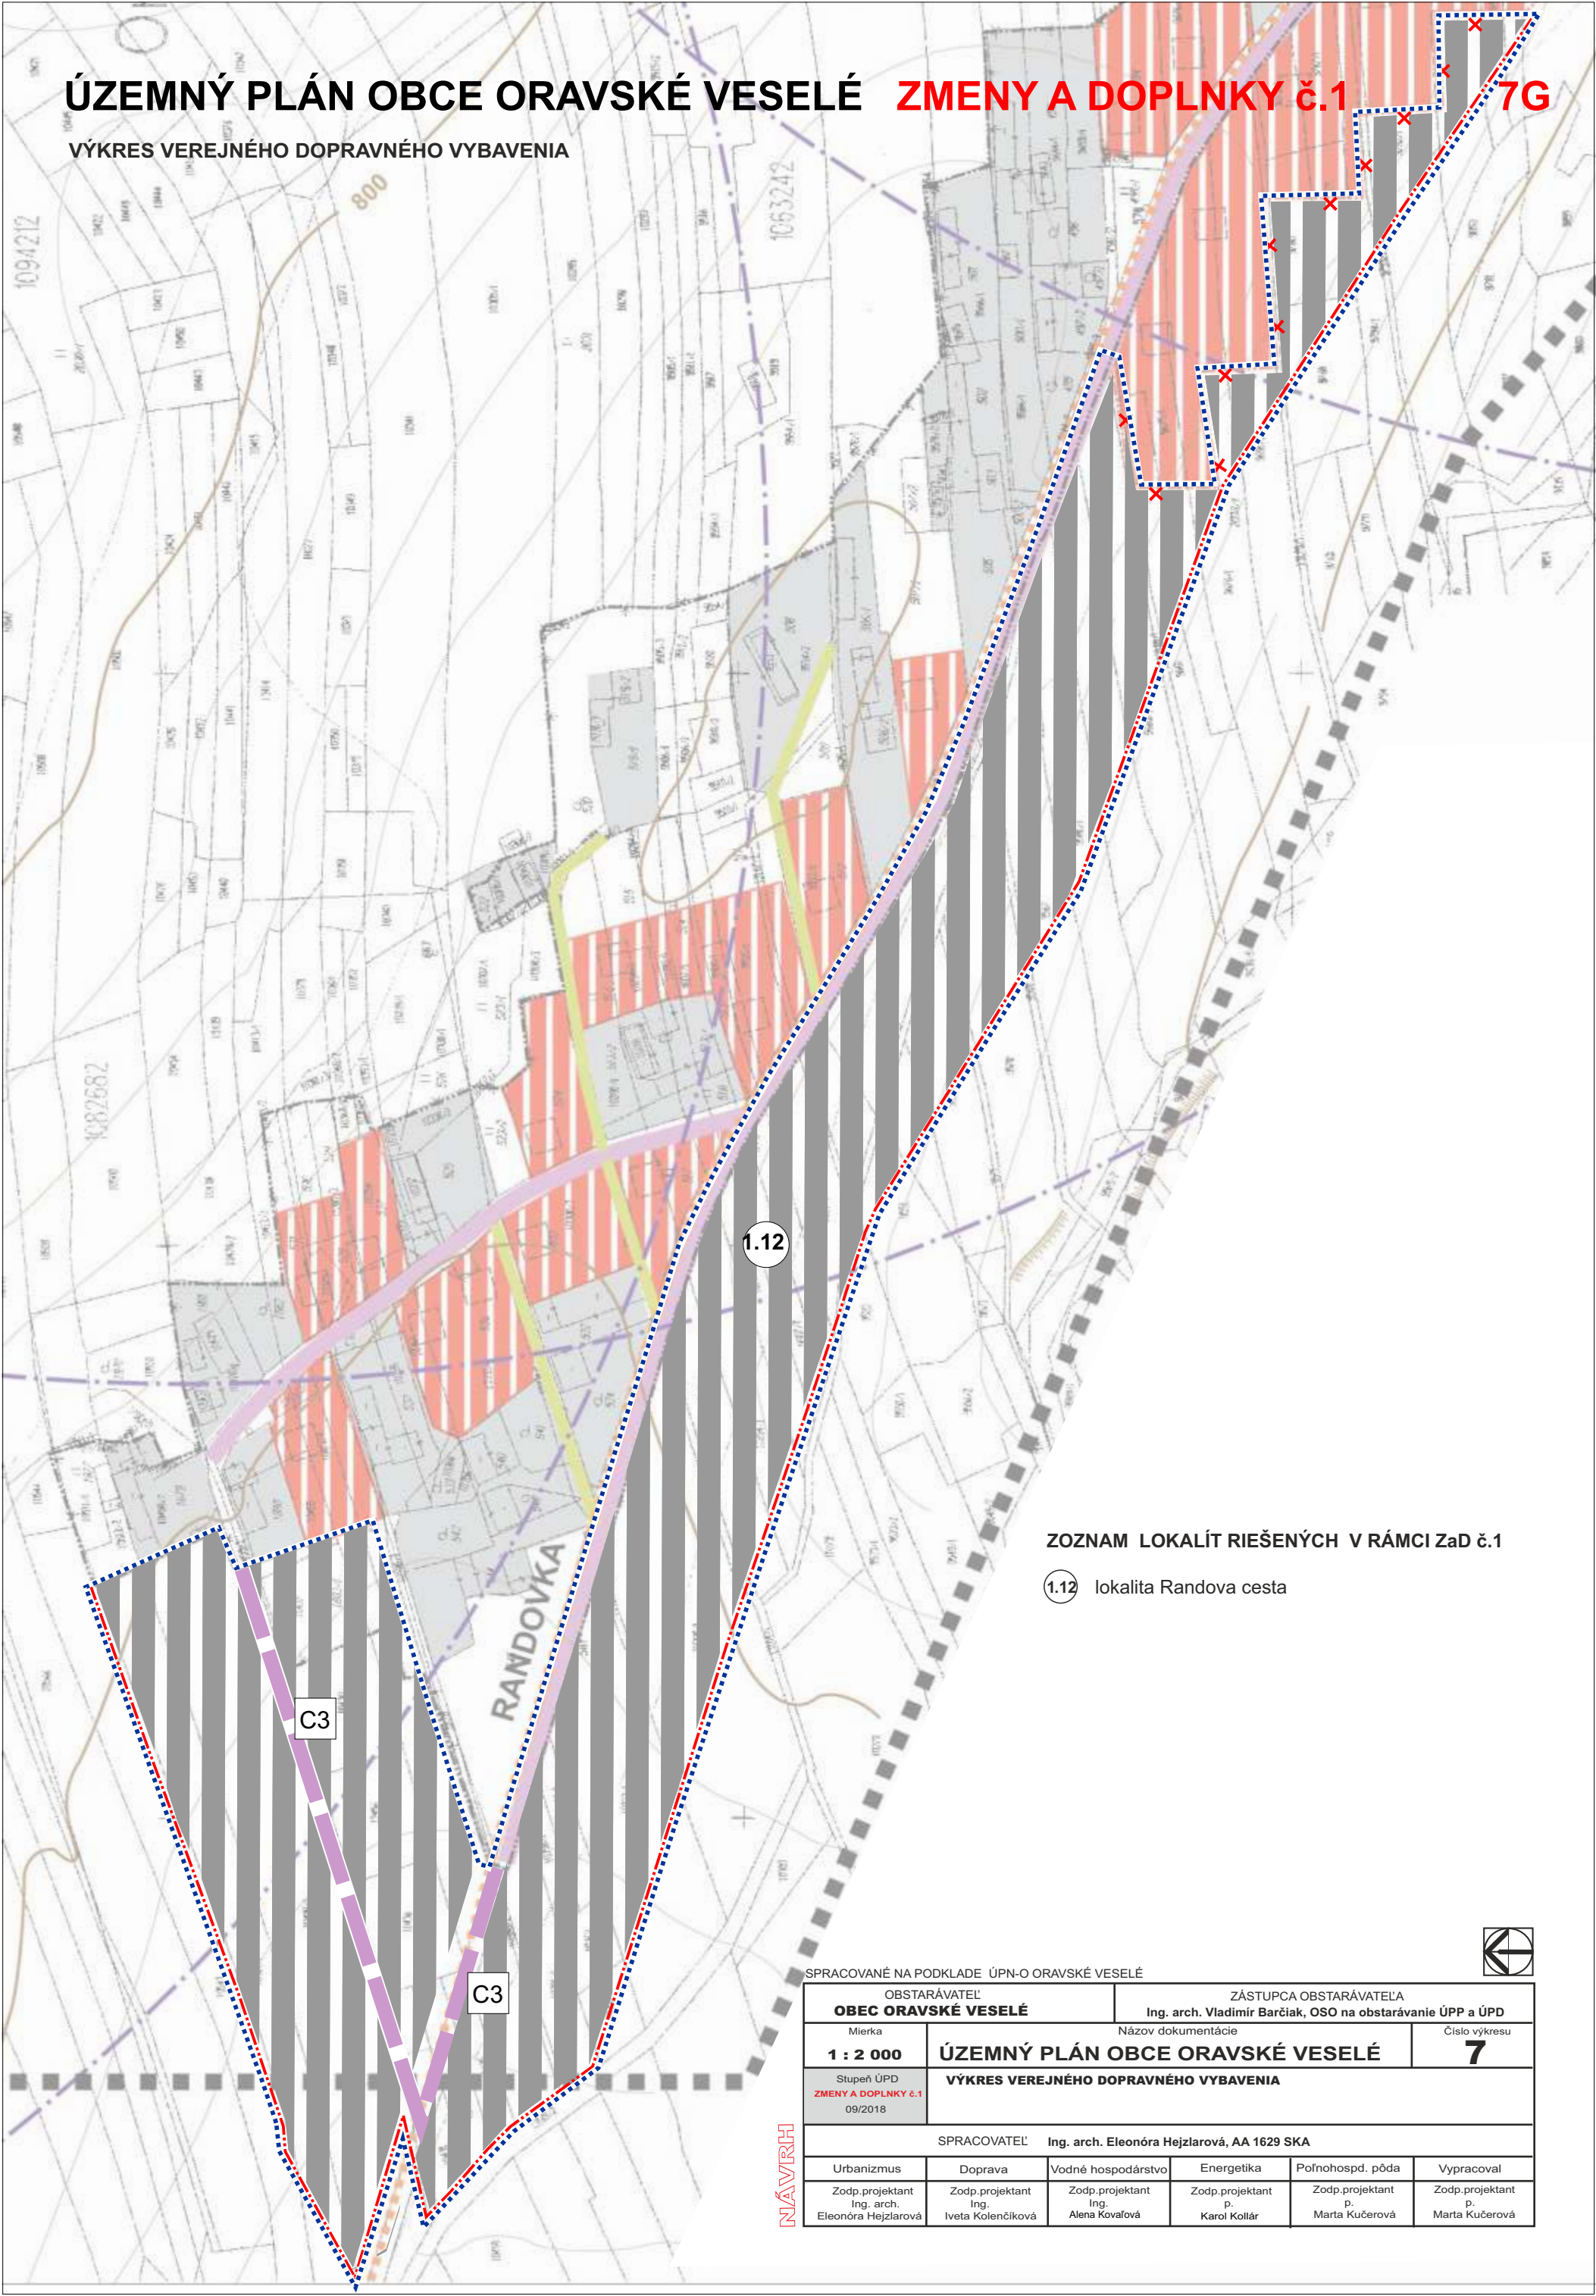

ZOZNAM LOKALÍT RIEŠENÝCH V RÁMCI ZaD č.1

1.12 lokalita Randova cesta


SPRACOVANÉ NA PODKLADE ÚPN-O ORAVSKÉ VESELÉ

OBSTARÁVATEĽ OBEC ORAVSKÉ VESELÉ		ZÁSTUPCA OBSTARÁVATEĽA Ing. arch. Vladimír Barčiak, OSO na obstarávanie ÚPP a ÚPD			
Mierka 1 : 2 000	Názov dokumentácie ÚZEMNÝ PLÁN OBCE ORAVSKÉ VESELÉ				Číslo výkresu 7
Stupeň ÚPD ZMENY A DOPLNKY č.1 09/2018	VÝKRES VEREJNÉHO DOPRAVNÉHO VYBAVENIA				
SPRACOVATEĽ Ing. arch. Eleonóra Hejzlarová, AA 1629 SKA					
Urbanizmus	Doprava	Vodné hospodárstvo	Energetika	Poľnohospd. pôda	Vypracoval
Zodp.projektant Ing. arch. Eleonóra Hejzlarová	Zodp.projektant Ing. Iveta Kolenčíková	Zodp.projektant Ing. Alena Kovalová	Zodp.projektant p. Karol Kollár	Zodp.projektant p. Marta Kučerová	Zodp.projektant p. Marta Kučerová

NÁVRH

VÝKRES VEREJNÉHO DOPRAVNÉHO VYBAVENIA

7H

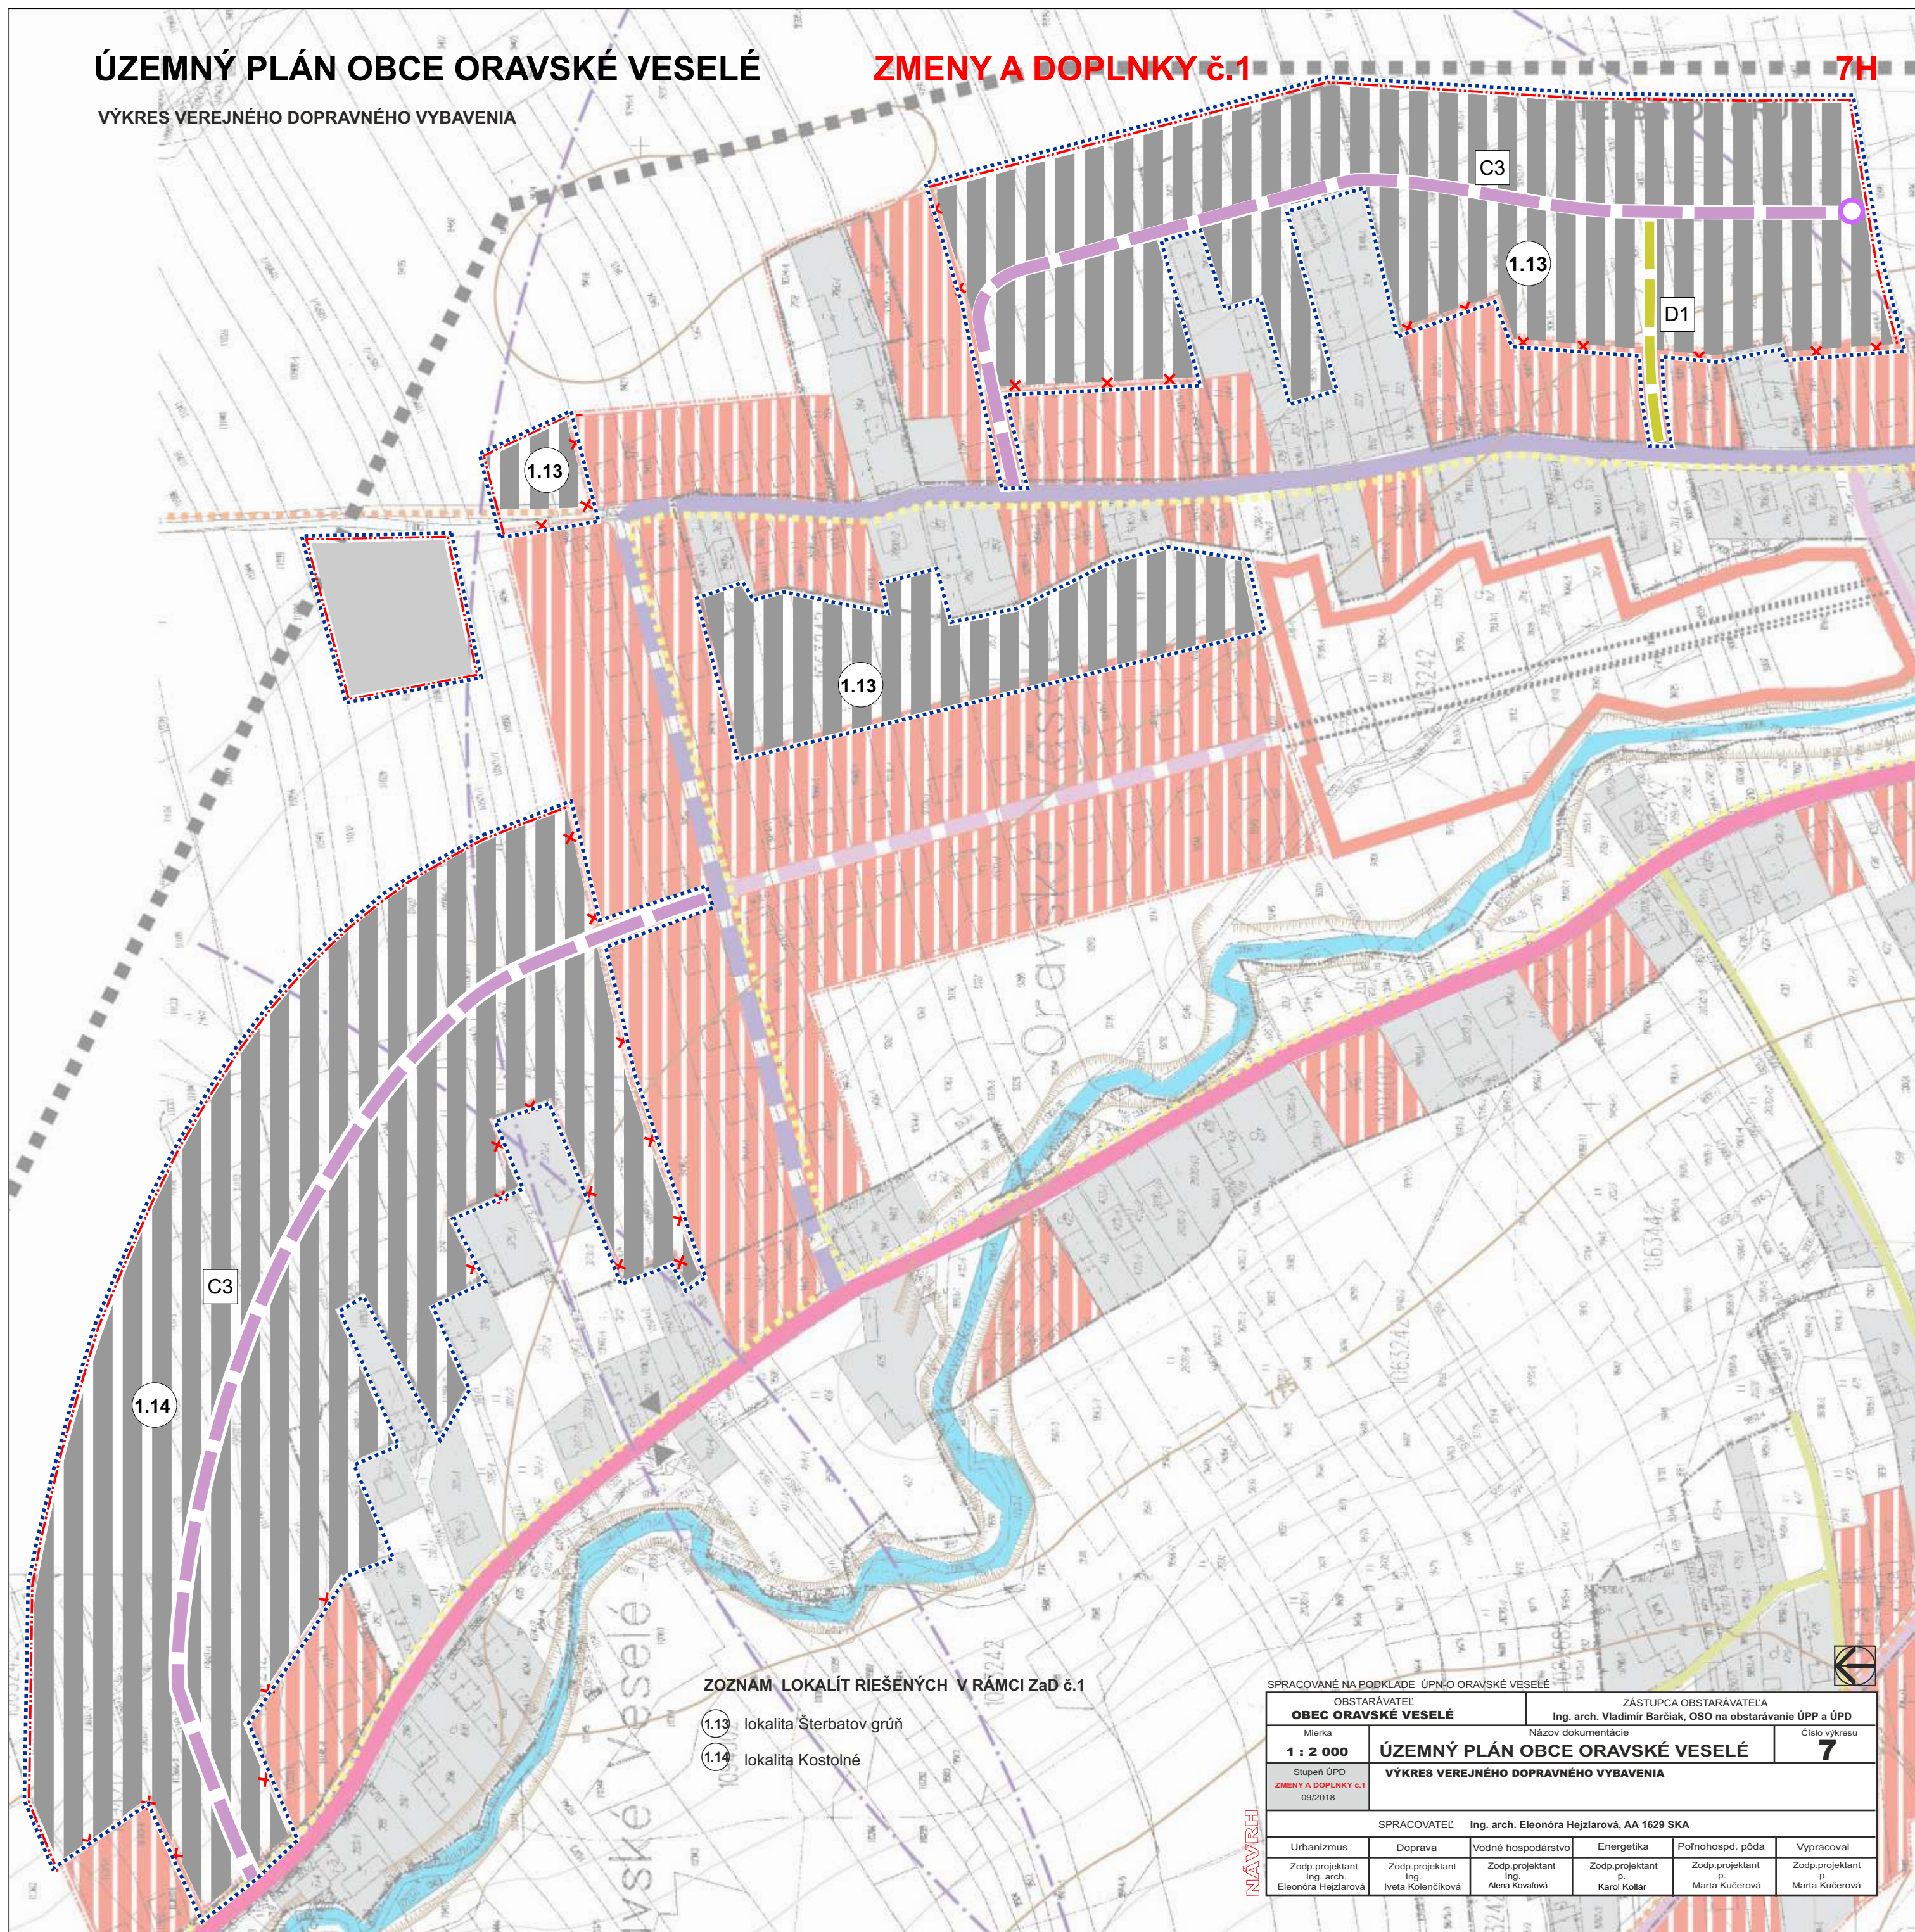


SPRACOVANÉ NA PODKLADĚ ÚPN-O ORAVSKÉ VESELÉ							
OBSTARÁVATEL OBEC ORAVSKÉ VESELÉ			ZÁSTUPCA OBSTARÁVATELA Ing. arch. Vladimír Barčák, OSO na obstarávanie ÚPP a ÚPD				
Mierka		Názov dokumentácie				Číslo výkresu	
1 : 2 000		ÚZEMNÝ PLÁN OBCE ORAVSKÉ VESELÉ				7	
Stupeň ÚPD ZMENY A DOPLNKY č.1 09/2018		VÝKRES VEREJNÉHO DOPRAVNÉHO VYBAVENIA					
SPRACOVATEĽ Ing. arch. Eleonóra Hejzlarová, AA 1629 SKA							
Urbanizmus	Doprava	Vodné hospodárstvo	Energetika	Poľnohospd. pôda	Vypracoval		
Zodp. projektant Ing. arch. Eleonóra Hejzlarová	Zodp. projektant Ing. Iveta Kolenčíková	Zodp. projektant Ing. Alena Kováčová	Zodp. projektant Ing. Karol Kollár	Zodp. projektant p. Marta Kučerová	Zodp. projektant p. Marta Kučerová		

ÚZEMNÝ PLÁN OBCE ORAVSKÉ VESELÉ ZMENY A DOPLNKY č.1

VÝKRES VEREJNÉHO DOPRAVNÉHO VYBAVENIA

7J

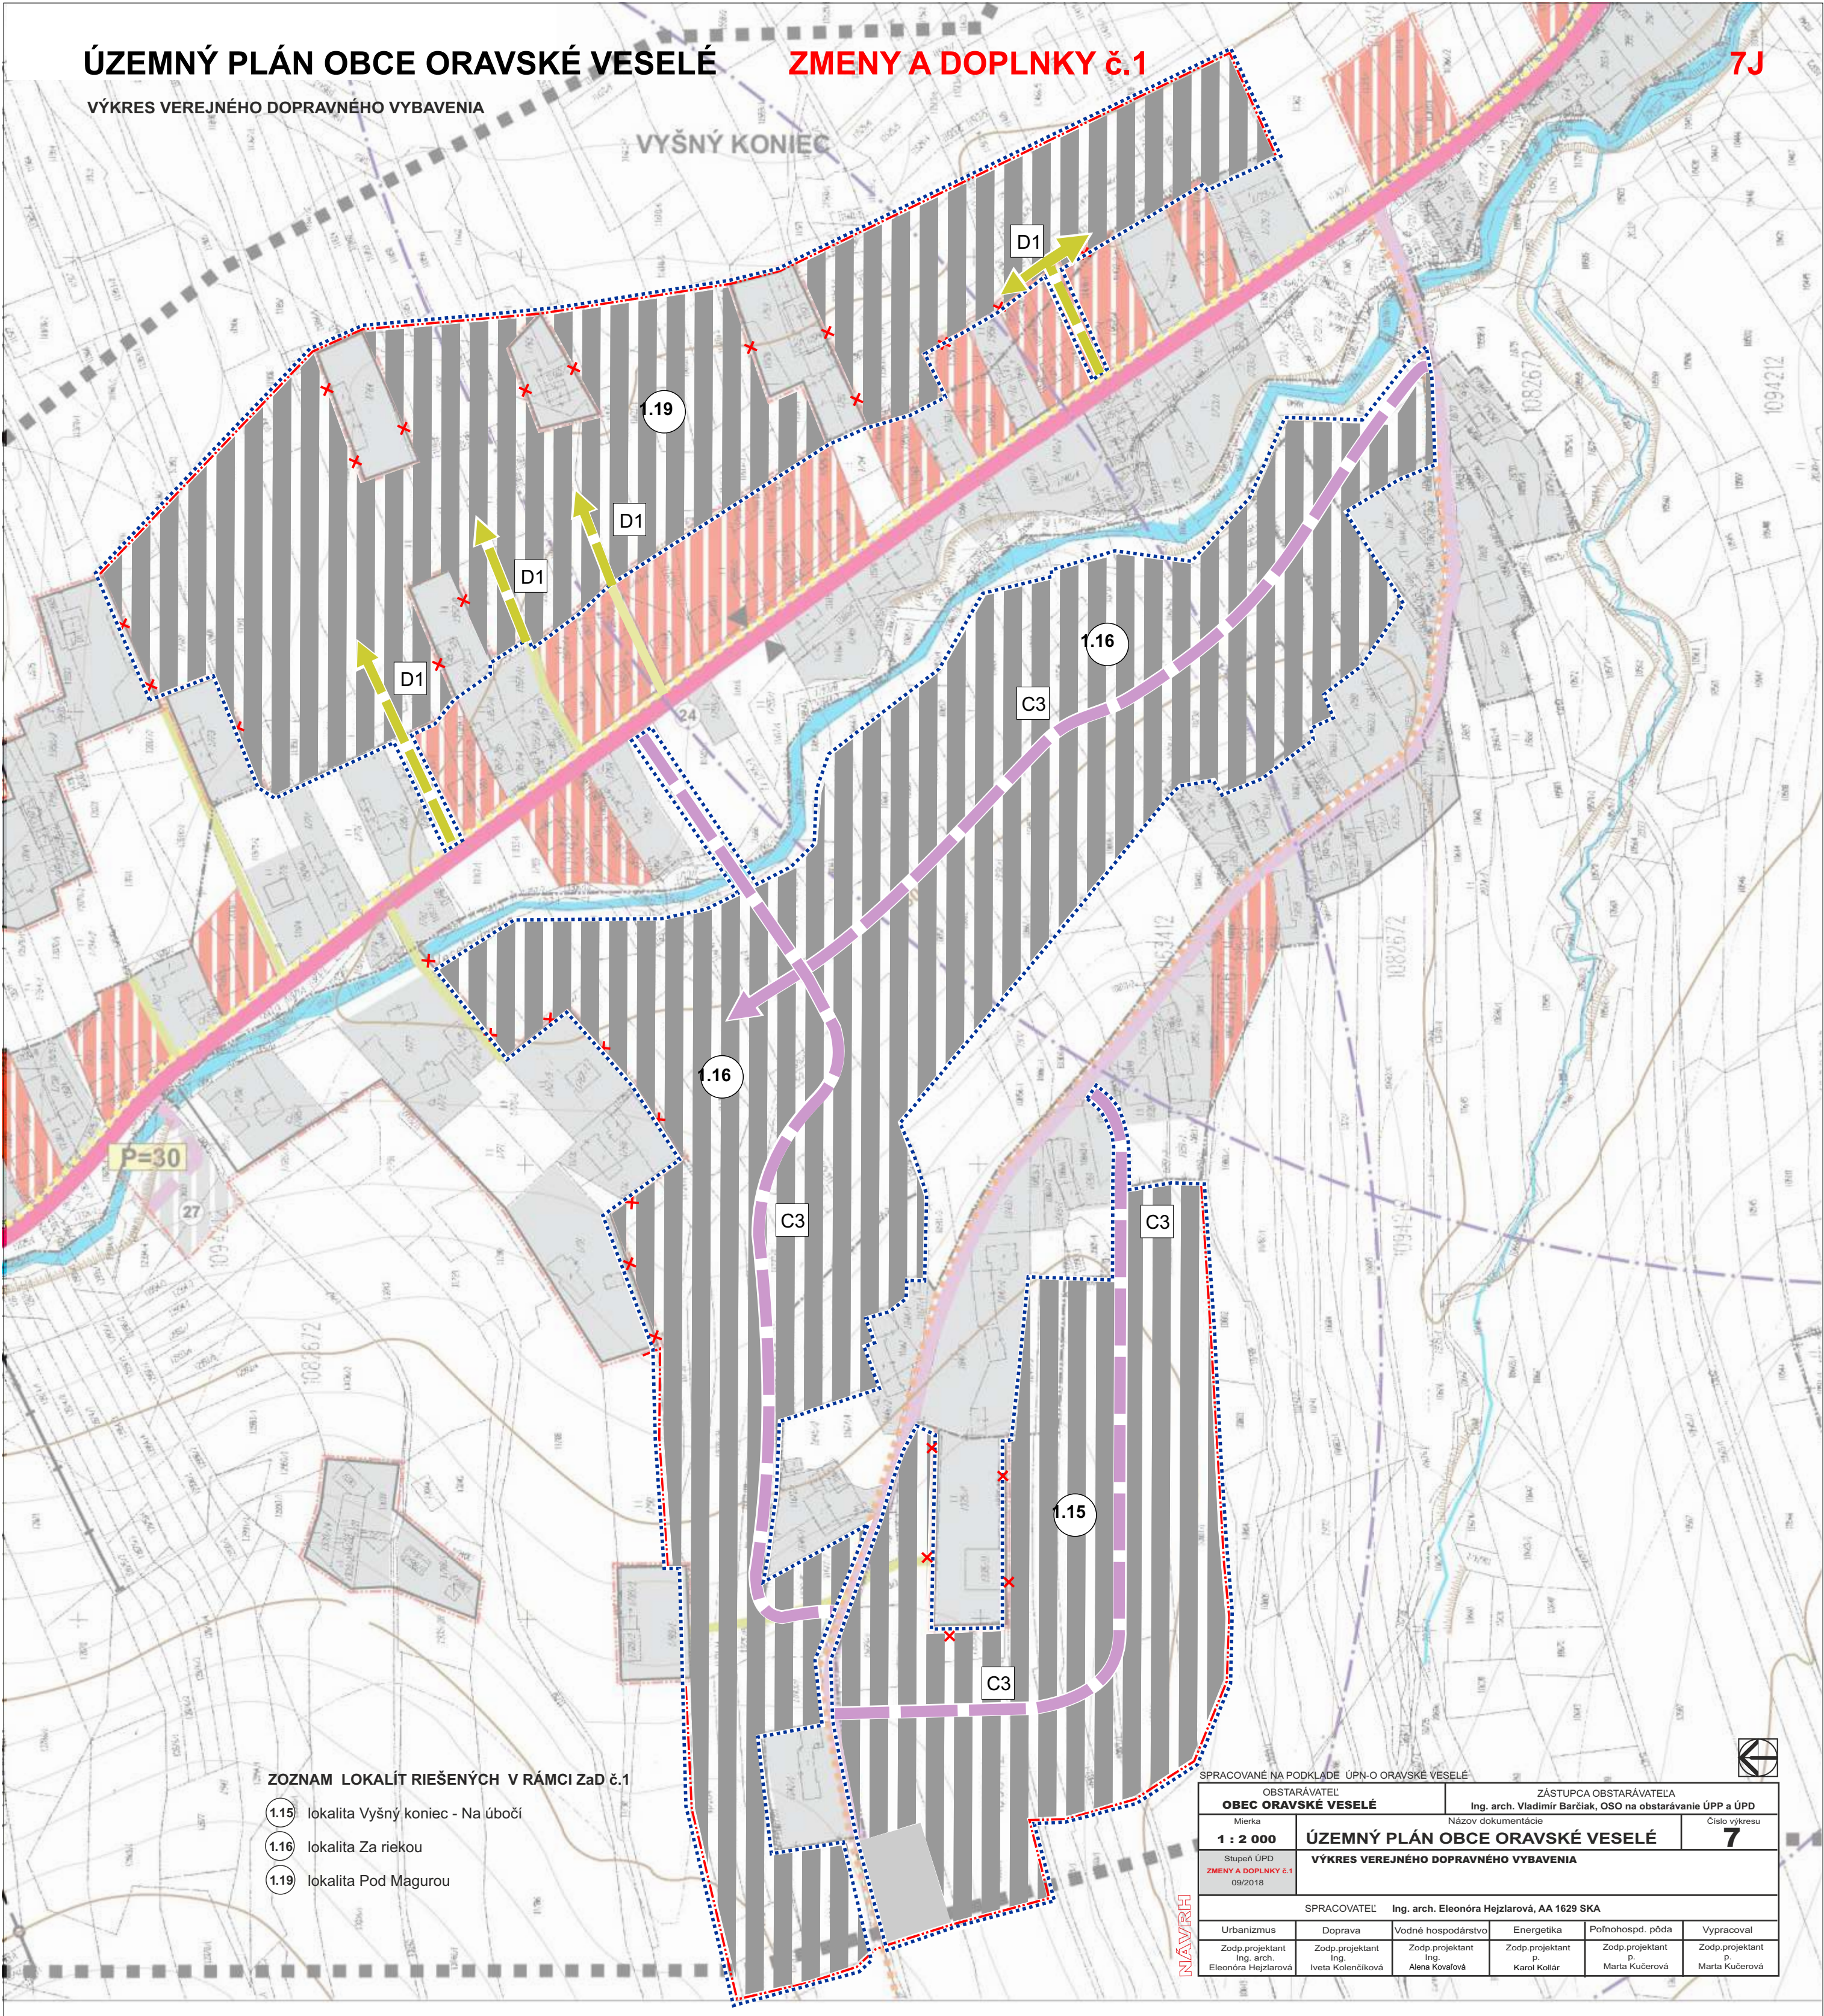

LEGENDA :

STAV	NÁVRH	VÝHLAD

HRANICA RIEŠENÉHO ÚZEMIA

HRANICA ZASTAVANÉHO ÚZEMIA K 1.1.1990

HRANICA SKUTOČNE ZASTAVANÉHO ÚZEMIA

PLOCHY ZASTAVANÉHO ÚZEMIA OV

OSTATNÉ ZASTAVANÉ PLOCHY

VODNÉ TOKY

PLOCHY KOMUNIKÁCIÍ

ZMENA KATEGÓRIE CESTY NA III. triedu, V ZASTAVANOM ÚZEMÍ B3 - MZ 8,5/50

C2 - MO 8/40

C3 - MOU 6,5/30

D1 - MOU 4/30

CYKLOTRASY, TURISTICKÉ TRASY, LYŽIARSKÉ BEŽECKÉ TRATE

PEŠIE CHODNÍKY A PRIESTRANSTVÁ

PARKOVISKÁ

AUTOBUSOVÉ ZASTÁVKY

IZOCHRÓNA PEŠEJ DOSTUPNOSTI / 700m /

OZNAČENIE VYBAVENOSTI / ČÍSLOVANIE /

OCHRANNÉ PÁSMA OSTATNÉ

SYMBOL OBRATISKA KOMUNIKÁCIE

JAVY, KTORÉ SA RUŠIA ZMENAMI A DOPLNKAMI č.1

ÚZEMNÉ VYMEDZENIE ZMIEN RIEŠENÝCH V ZMENÁCH A DOPLNKOCH č.1

OZNAČENIE LOKALITY V ZMENÁCH A DOPLNKOCH č.1

KATEGÓRIA KOMUNIKÁCIE

OBČIANSKA A SOCIÁLNA VYBAVENOSŤ

1 - ROZLIČNÝ TOVAR, 2 - PREDAJŇA JEDNOTA, 3 - PÍLA, 4 - ZDRAVOTNÉ STREDISKO, LEKÁREŇ, 5 - PÍLA, 6 - TECHNICKÉ SLUŽBY, 7 - TJ TATRAN OR. VESELÉ, 8 - HAS. ZBROJNICA, PREDAJNE, 9 - DOM NÁDEJE, 10 - KOSTOL, 11 - FARSKÝ ÚRAD, 12 - SPOLOČENSKÝ DOM /KNIŽNICA, IZBA TRADÍCIÍ, ZÁUJMOVÁ ČINNOSŤ - KLUBOVÉ PRIESTORY, 13 - POLYFUNKČNÝ OBJEKT - OBECNÝ ÚRAD,KULTÚRNY DOM, MŠ, 14 - POTRAVINY, ZMIEŠANÝ TOVAR, 15 - DETSKÉ IHRISKO, 16 - POTRAVINY JEDNOTA, 17 - OBCHODNÉ CENTRUM, 18 - POHOSTINSTVO, 19 - ZŠ, ~~20 - ŠPORTOVÝ AREÁL, TRIBÚNA, ČATNE,~~ 21 - MATERASO, 22 - POTRAVINY JEDNOTA, 23 - ROZLIČNÝ TOVAR, 24 - BAR GORAL, 25 - REKREAČNÉ ZARIADENIE OZ KOVO, 26 - CHATA PILSKO, 27 - PENZIÓN / NÁVRH /

ÚPN - O ORAVSKÉ VESELÉ

ZÁRČH
1 : 2 000



OBČIANSKA A SOCIÁLNA VYBAVENOSŤ

1 - ROZLIČNÝ TOVAR, 2 - PREDAJŇA JEDNOTA, 3 - PÍLA, 4 - ZDRAVOTNÉ STREDISKO, LEKÁREŇ, 5 - PÍLA, 6 - TECHNICKÉ SLUŽBY, 7 - TJ TATRAN OR. VESELÉ, 8 - HAS. ZBROJNICA, PREDAJNE, 9 - DOM NÁDEJE, 10 - KOSTOL, 11 - FARSKÝ ÚRAD, 12 - SPOLOČENSKÝ DOM /KNIŽNICA, IZBA TRADÍCIÍ, ZÁUJMOVÁ ČINNOSŤ - KLUBOVÉ PRIESTORY, 13 - POLYFUNKČNÝ OBJEKT - OBECNÝ ÚRAD,KULTÚRNY DOM, MŠ, 14 - POTRAVINY, ZMIEŠANÝ TOVAR, 15 - DETSKÉ IHRISKO, 16 - POTRAVINY JEDNOTA, 17 - OBCHODNÉ CENTRUM, 18 - POHOSTINSTVO, 19 - ZŠ, ~~20 - ŠPORTOVÝ AREÁL, TRIBÚNA, ČATNE,~~ 21 - MATERASO, 22 - POTRAVINY JEDNOTA, 23 - ROZLIČNÝ TOVAR, 24 - BAR GORAL, 25 - REKREAČNÉ ZARIADENIE OZ KOVO, 26 - CHATA PILSKO, 27 - PENZIÓN / NÁVRH /

VÝKRES VEREJNÉHO DOPRAVNÉHO VYBAVENIA

č. v. 7

Hlavný riadok Urbanizmus Vypracoval Doprava: Elektrifikácia Vod. hosp. Poľnohosp.	SPRACOVANÉ NA PODKLADE ÚPN-O ORAVSKÉ VESELÉ						
	OBSTARÁVATEĽ OBEC ORAVSKÉ VESELÉ			ZÁSTUPCA OBSTARÁVATEĽA Ing. arch. Vladimír Barčiak, OSO na obstarávanie ÚPP a ÚPD			
	Mierka 1 : 2 000	Názov dokumentácie ÚZEMNÝ PLÁN OBCE ORAVSKÉ VESELÉ				Číslo výkresu 7	
	Stupeň ÚPD ZMENY A DOPLNKY č.1 09/2018	VÝKRES VEREJNÉHO DOPRAVNÉHO VYBAVENIA					
	SPRACOVATEĽ Ing. arch. Eleonóra Hejzlarová, AA 1629 SKA						
Obstaráva	Urbanizmus	Doprava	Vodné hospodárstvo	Energetika	Poľnohospd. pôda	Vypracoval	
	Zodp.projektant Ing. arch. Eleonóra Hejzlarová	Zodp.projektant Ing. Iveta Kolenčíková	Zodp.projektant Ing. Alena Kovalová	Zodp.projektant p. Karol Kollár	Zodp.projektant p. Marta Kučerová	Zodp.projektant p. Marta Kučerová	