


ÚZEMNÝ PLÁN OBCE ORAVSKÉ VESELÉ

ZMENY A DOPLNKY č. 1

8A

VÝKRES RIŠENIA VEREJNÉHO TECHNICKÉHO VYBAVENIA ÚZEMIA

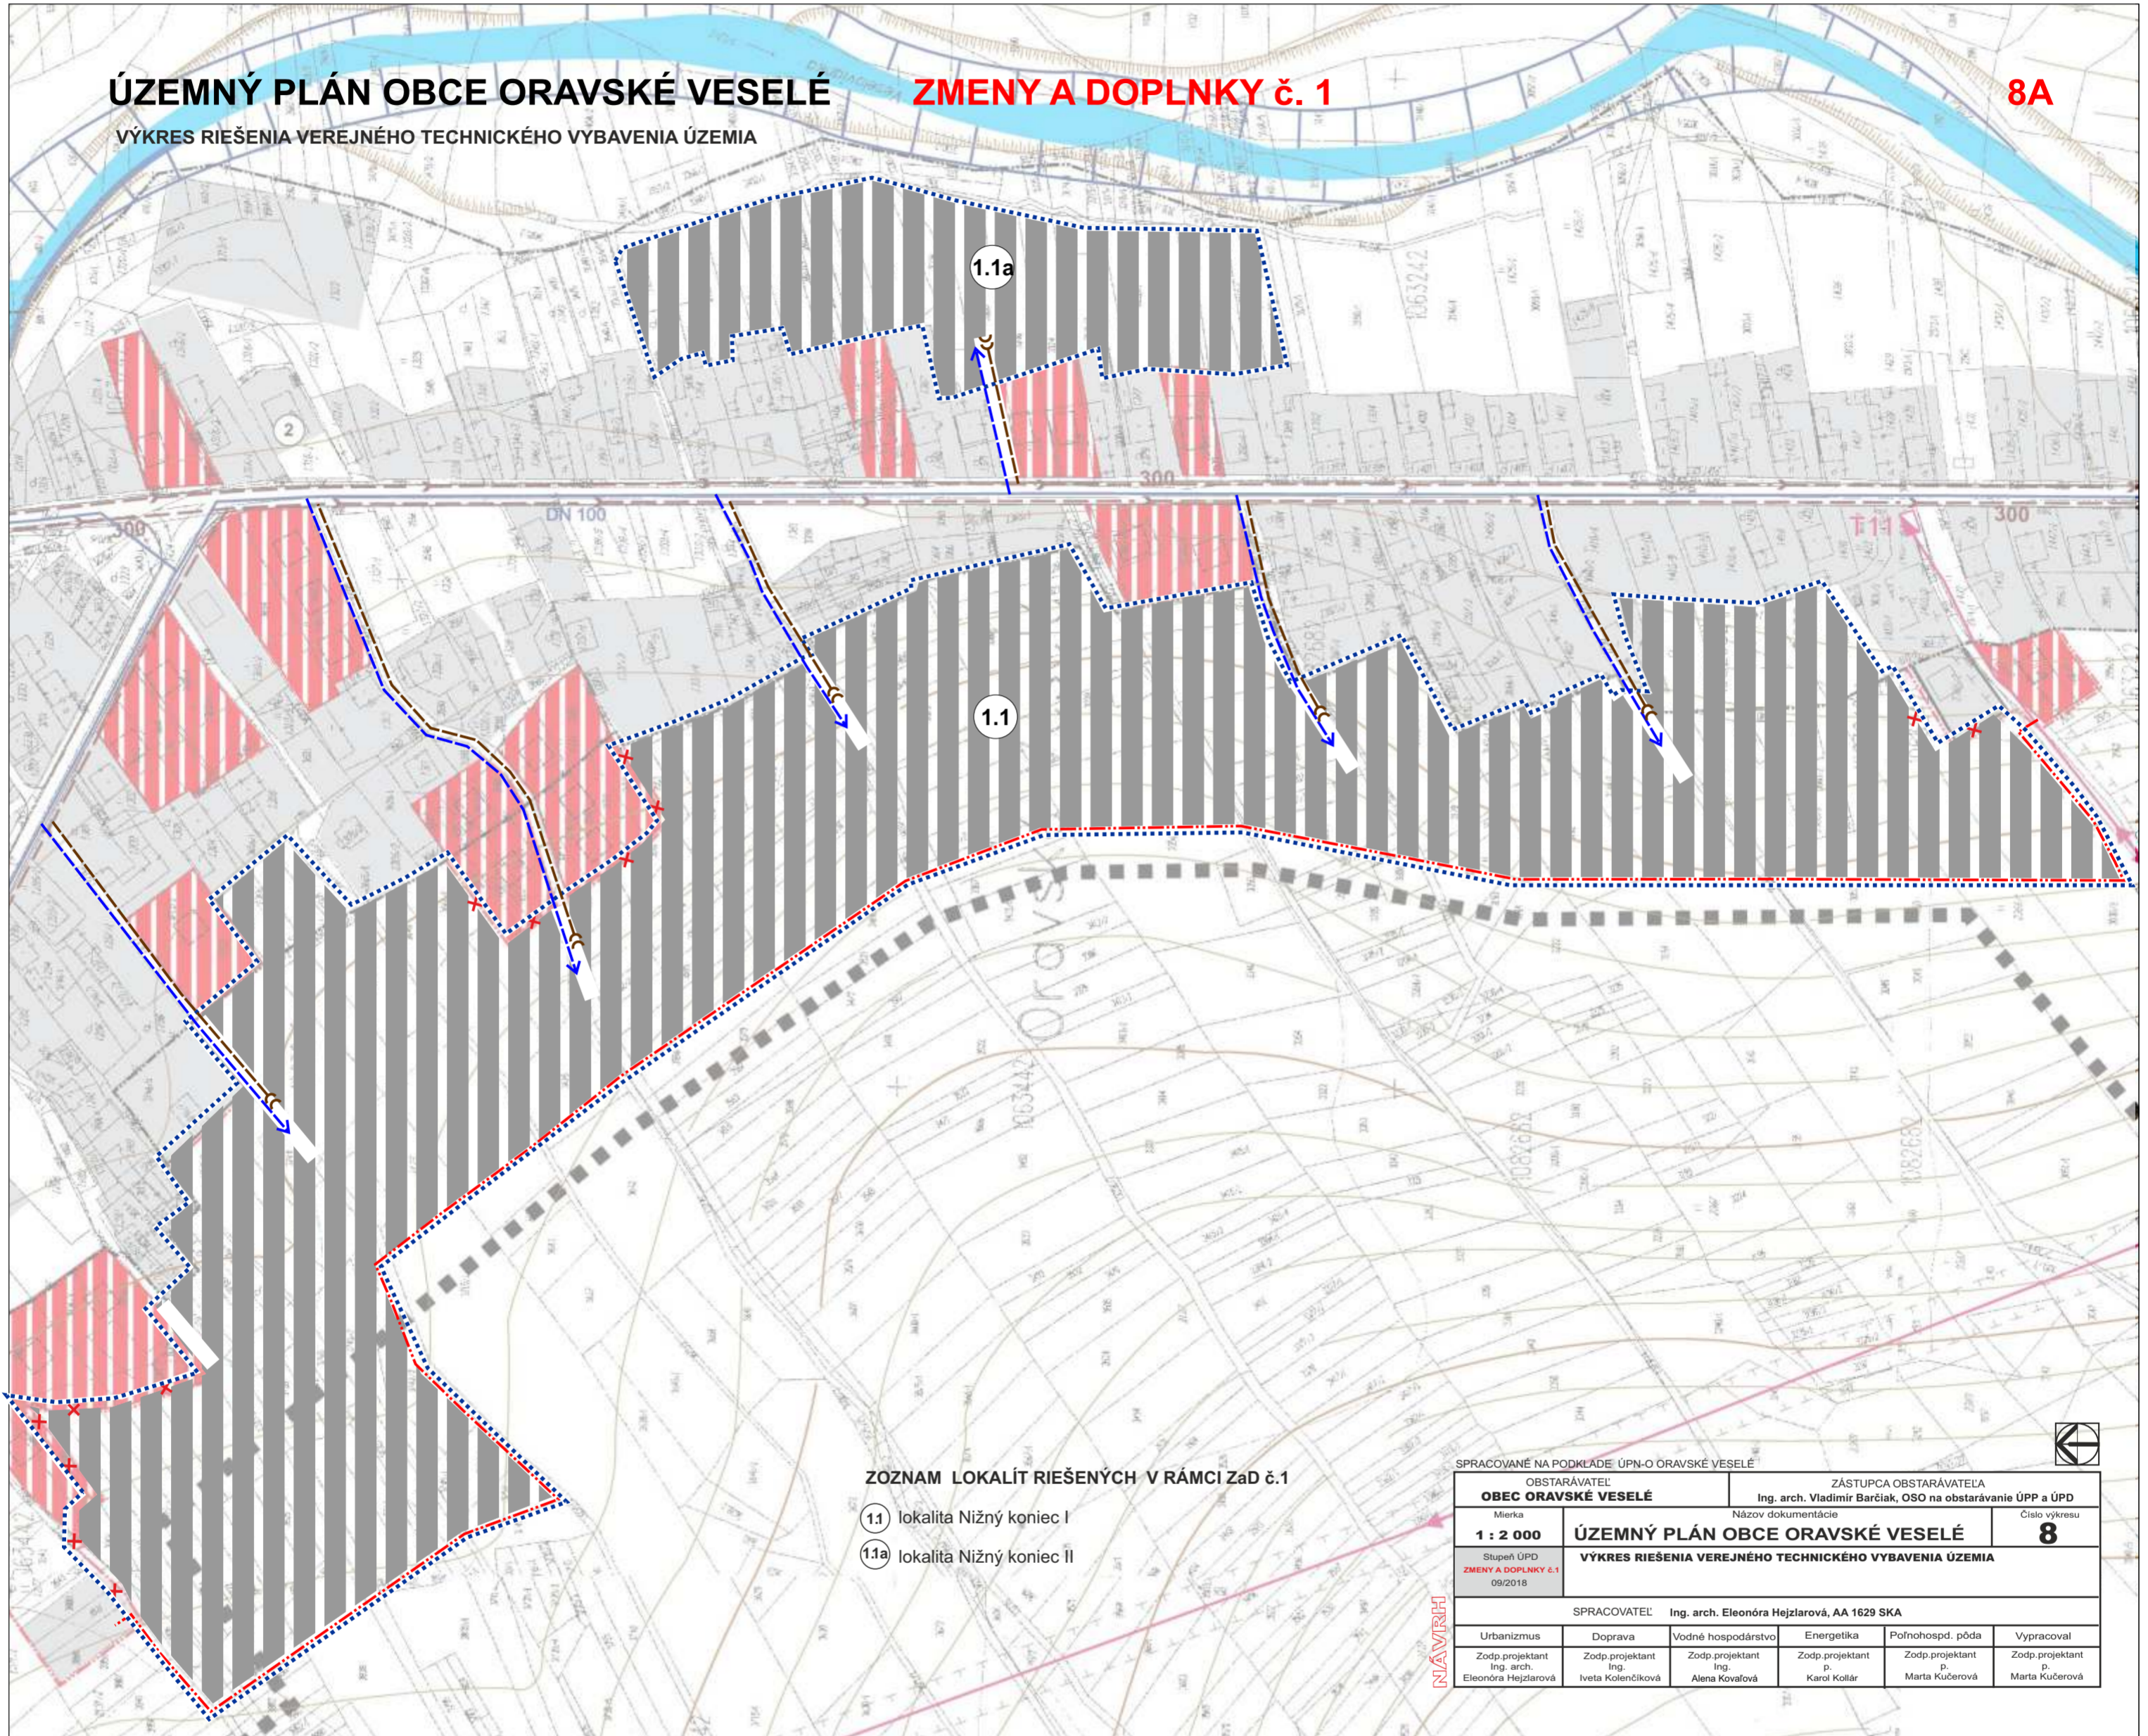

ZOZNAM LOKALÍT RIŠENÝCH V RÁMCI Zač č.1

- 1.1 lokalita Nižný koniec I
- 1.1a lokalita Nižný koniec II

SPRACOVANÉ NA PODKLADĚ ÚPN-O ORAVSKÉ VESELÉ


OBSTARÁVATEL OBEC ORAVSKÉ VESELÉ	ZÁSTUPCA OBSTARÁVATEĽA Ing. arch. Vladimír Barčíak, OSO na obstarávanie ÚPP a ÚPD				
Mierka 1 : 2 000	Názov dokumentácie ÚZEMNÝ PLÁN OBCE ORAVSKÉ VESELÉ	Číslo výkresu 8			
Stupeň ÚPD ZMENY A DOPLNKY č.1 09/2018	VÝKRES RIŠENIA VEREJNÉHO TECHNICKÉHO VYBAVENIA ÚZEMIA				
SPRACOVATEĽ: Ing. arch. Eleonóra Hejzlarová, AA 1629 SKA					
Urbanizmus	Doprava	Vodné hospodárstvo	Energetika	Poľnohosp. pôda	Vypracoval
Zodp. projektant Ing. arch. Eleonóra Hejzlarová	Zodp. projektant Ing. Iveta Koláčiková	Zodp. projektant Ing. Alena Kovaľová	Zodp. projektant p. Karel Kollár	Zodp. projektant p. Marta Kučerová	Zodp. projektant p. Marta Kučerová

NAVĚRHI

ÚZEMNÝ PLÁN OBCE ORAVSKÉ VESELÉ

VÝKRES RIEŠENIA VEREJNÉHO TECHNICKÉHO VYBAVENIA ÚZEMIA

ZMENY A DOPLNKY č.1 8B

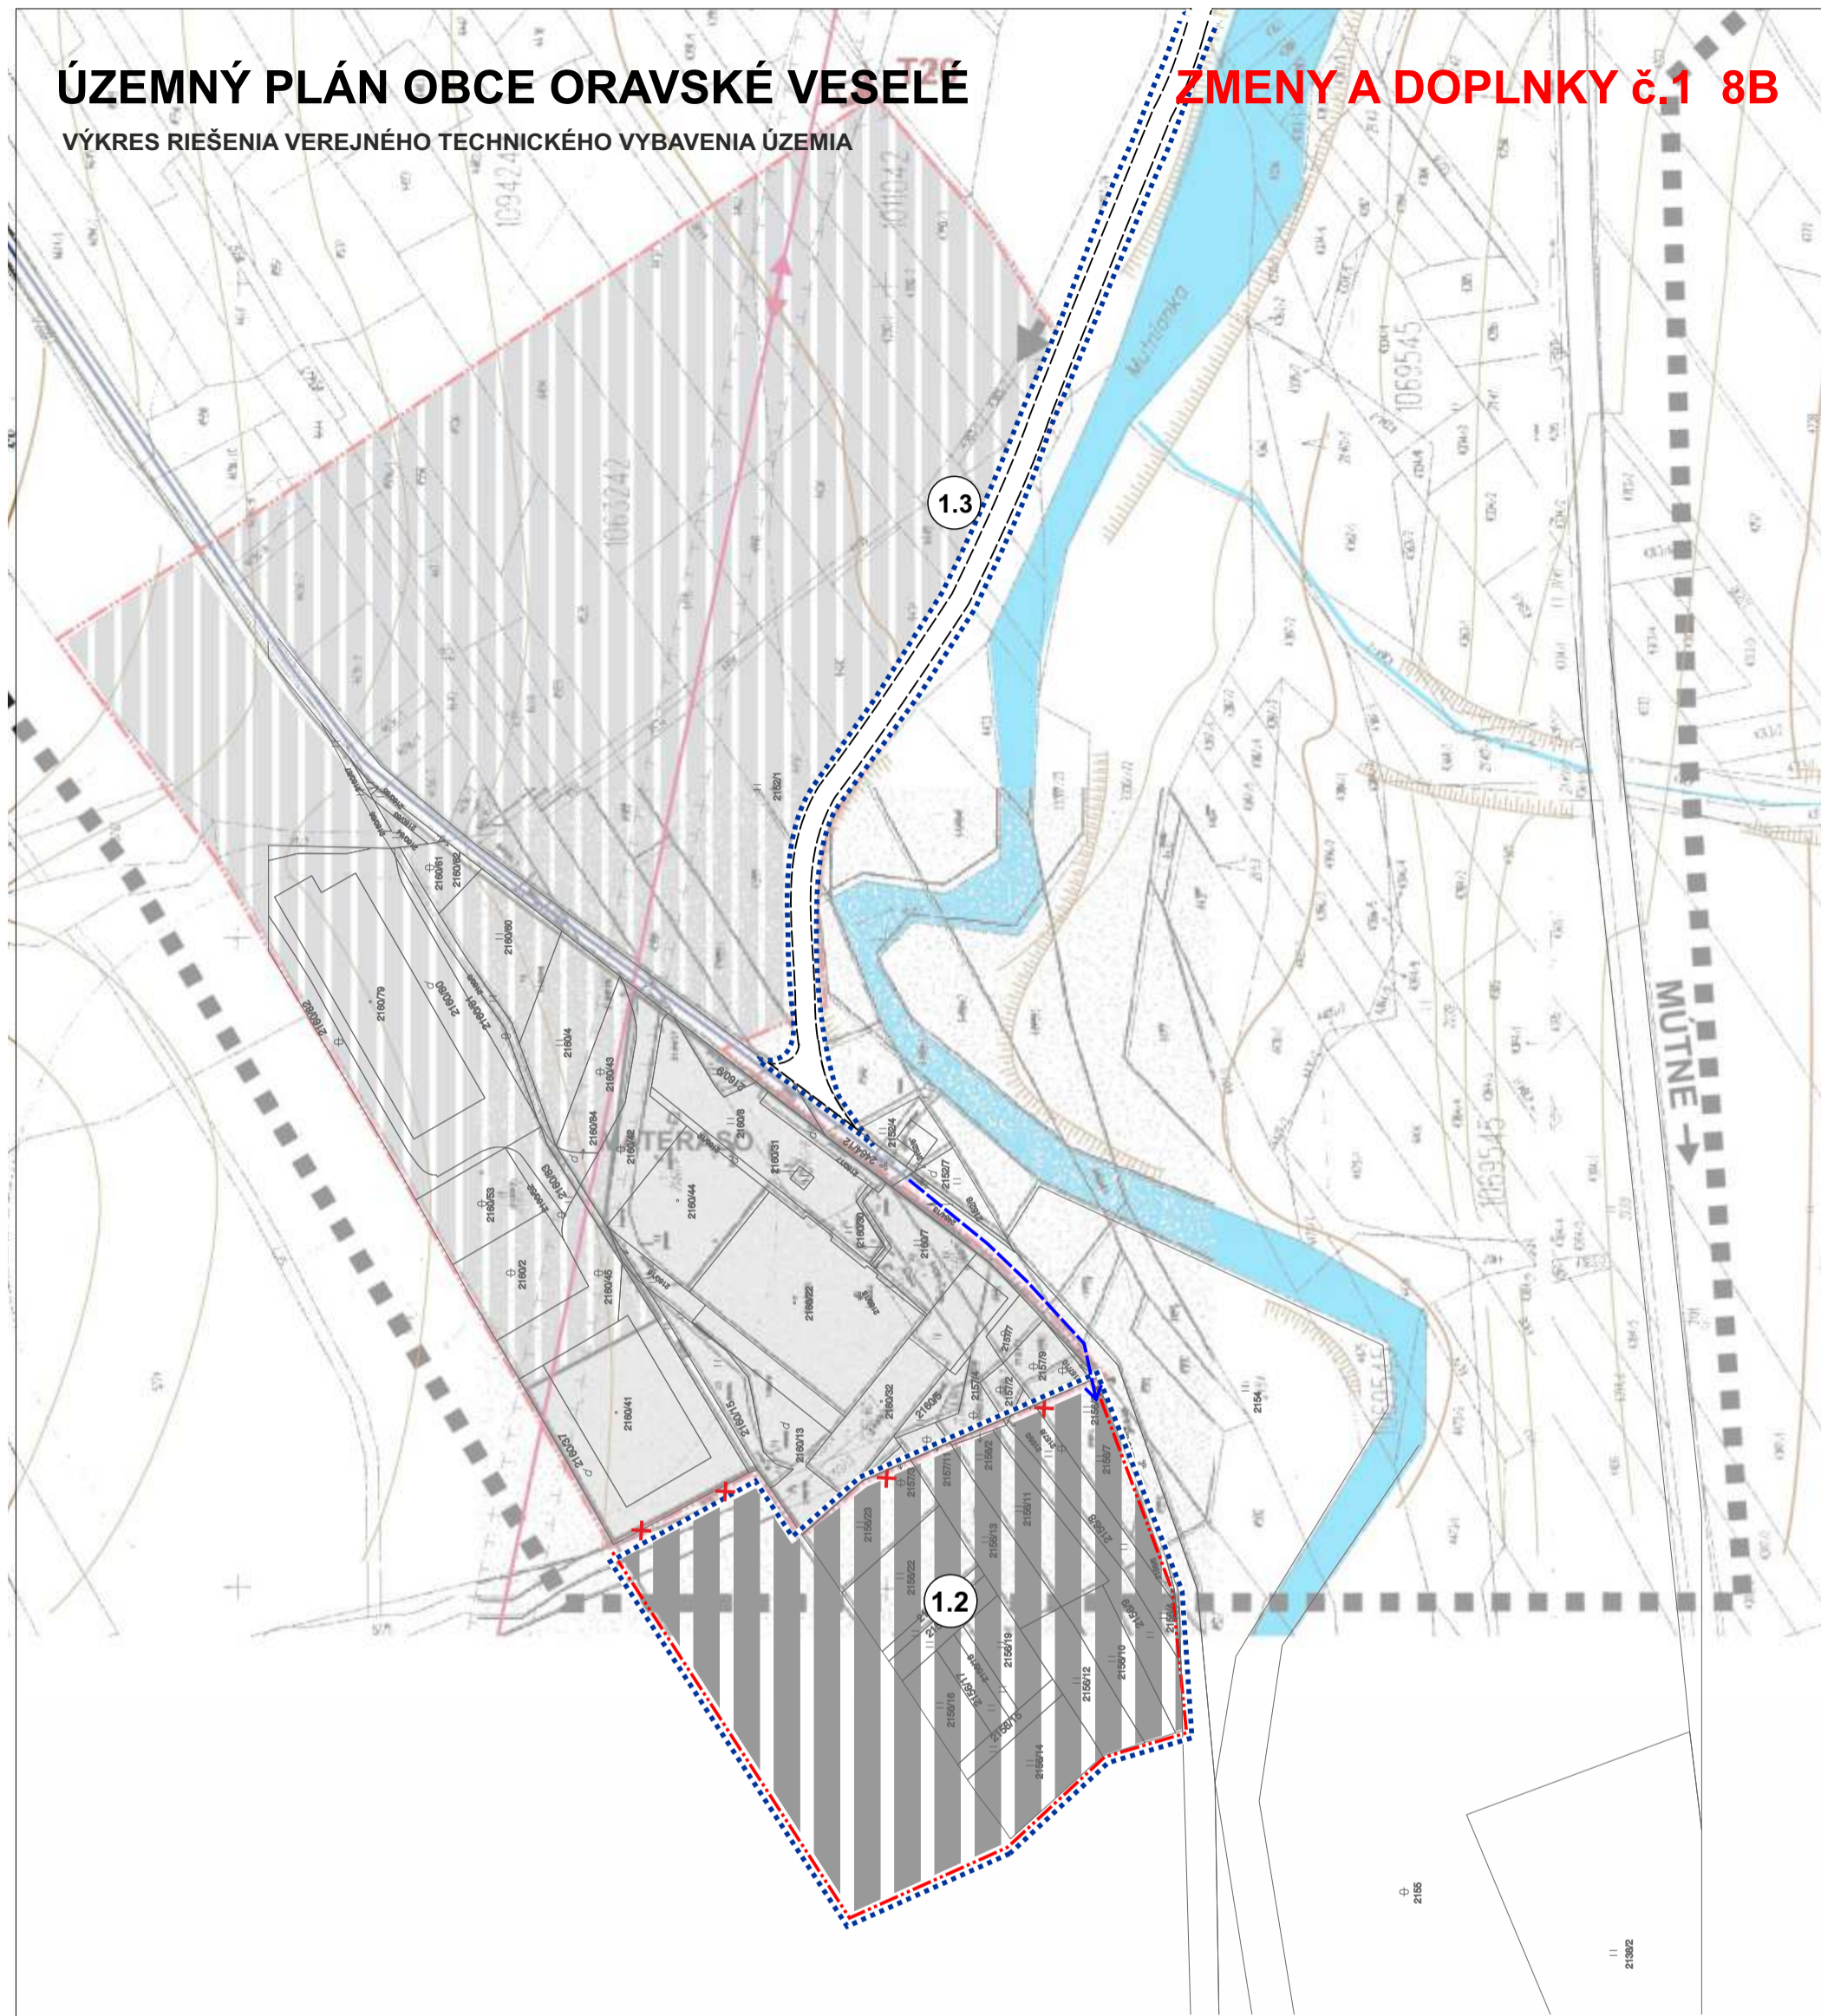

ZOZNAM LOKALÍT RIEŠENÝCH V RÁMCI Zač č.1

- 1.2 priemyselný areál
- 1.3 nová komunikácia - napojenie priemyselného areálu

SPRACOVANÉ NA PODKLADĚ ÚPN-O ORAVSKÉ VESELÉ

OBSTARÁVATEĽ OBEC ORAVSKÉ VESELÉ		ZÁSTUPCA OBSTARÁVATEĽA Ing. arch. Vladimír Barčiak, OSO na obstarávanie ÚPP a ÚPD	
Mierka 1 : 2 000	Názov dokumentácie ÚZEMNÝ PLÁN OBCE ORAVSKÉ VESELÉ		Číslo výkresu 8
Stupeň ÚPD ZMENY A DOPLNKY č.1 09/2018	VÝKRES RIEŠENIA VEREJNÉHO TECHNICKÉHO VYBAVENIA ÚZEMIA		

NÁVRH

SPRACOVATEĽ Ing. arch. Eleonóra Hejzlarová, AA 1629 SKA					
Urbanizmus	Doprava	Vodné hospodárstvo	Energetika	Poľnohosp. pôda	Vypracoval
Zodp.projektant Ing. arch. Eleonóra Hejzlarová	Zodp.projektant Ing. arch. Iveta Kolenčíková	Zodp.projektant Ing. Alena Kovaľová	Zodp.projektant p. Karol Kollár	Zodp.projektant p. Marta Kučerová	Zodp.projektant p. Marta Kučerová




ÚZEMNÝ PLÁN OBCE ORAVSKÉ VESELÉ

VÝKRES RIEŠENIA VEREJNÉHO TECHNICKÉHO VYBAVENIA ÚZEMIA

ZMENY A DOPLNKY č.1

8C

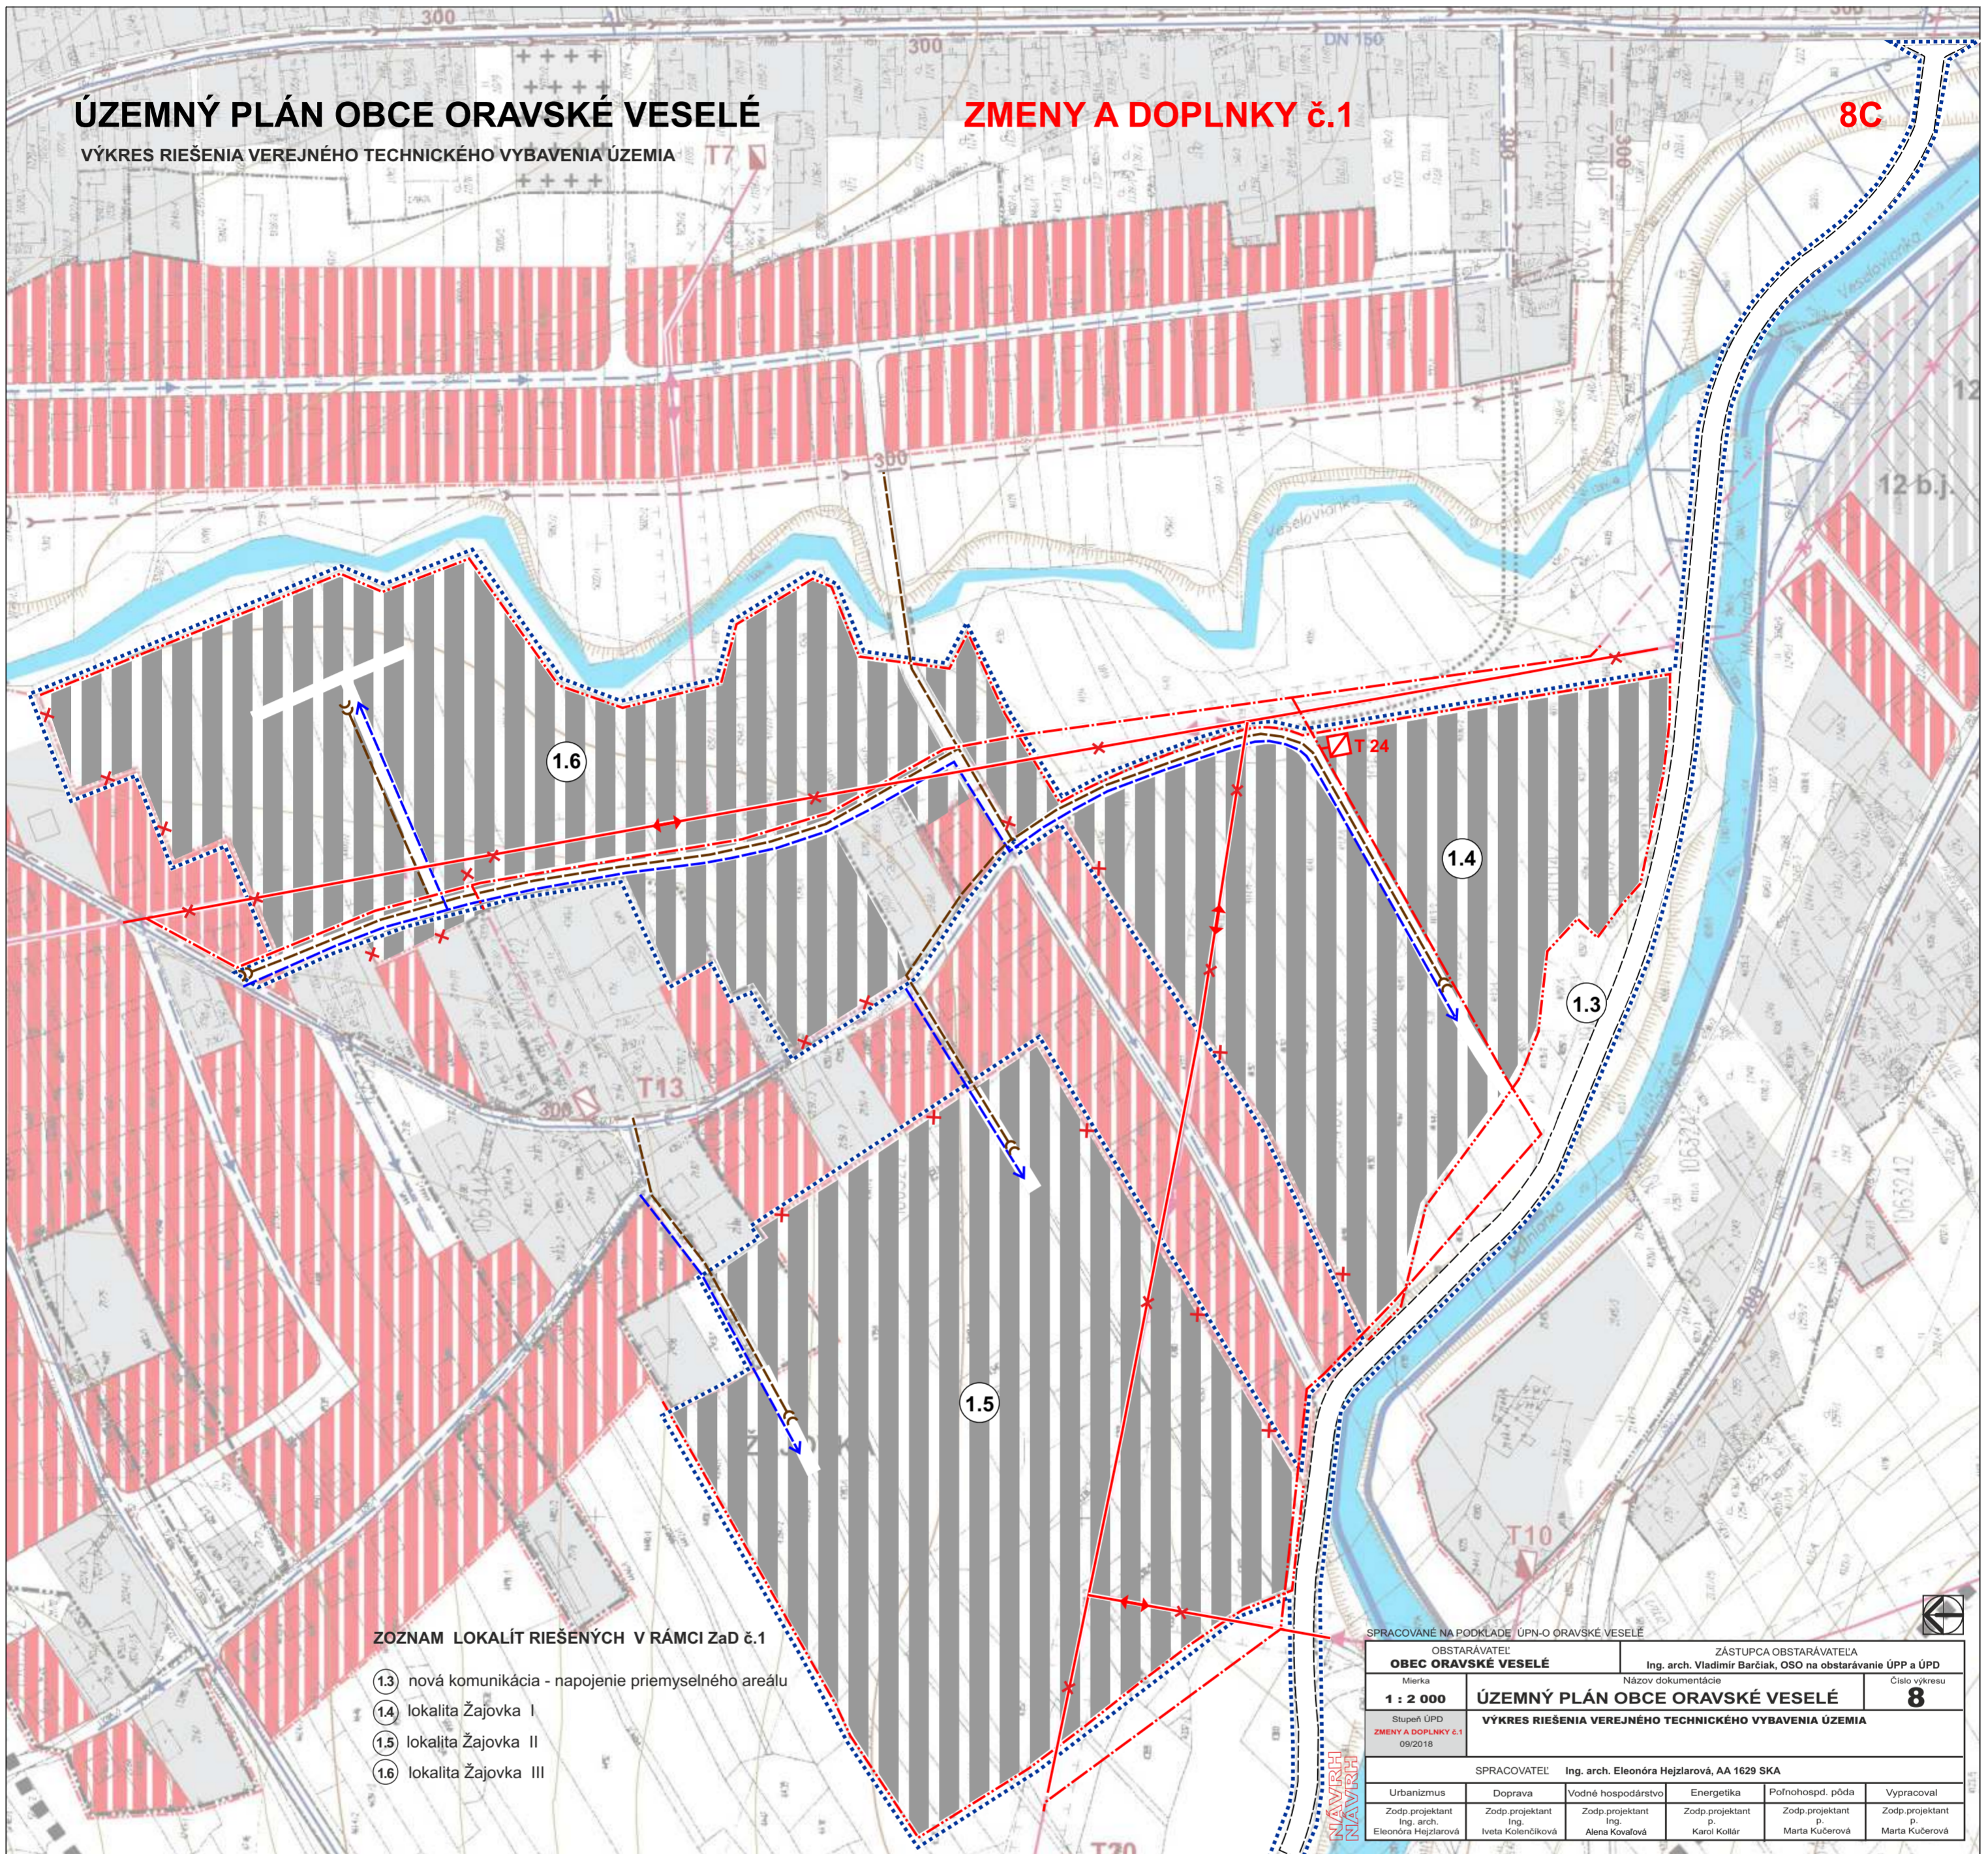

ZOZNAM LOKALÍT RIEŠENÝCH V RÁMCI Zač č.1

- 1.3 nová komunikácia - napojenie priemyselného areálu
- 1.4 lokalita Žajovka I
- 1.5 lokalita Žajovka II
- 1.6 lokalita Žajovka III

SPRACOVANÉ NA PODKLADĚ ÚPN-O ORAVSKÉ VESELÉ


OBSTARÁVATEL OBEC ORAVSKÉ VESELÉ	ZÁSTUPCA OBSTARÁVATEĽA Ing. arch. Vladimír Barčíak, OSO na obstarávanie ÚPP a ÚPD				
Mierka 1 : 2 000	Názov dokumentácie ÚZEMNÝ PLÁN OBCE ORAVSKÉ VESELÉ	Číslo výkresu 8			
Stupeň ÚPD ZMENY A DOPLNKY č.1 09/2018	VÝKRES RIEŠENIA VEREJNÉHO TECHNICKÉHO VYBAVENIA ÚZEMIA				
SPRACOVATEĽ: Ing. arch. Eleonóra Hejzarová, AA 1629 SKA					
Urbanizmus	Doprava	Vodné hospodárstvo	Energetika	Poľnohosp. pôda	Vypracoval
Zodp. projektant Ing. arch. Eleonóra Hejzarová	Zodp. projektant Ing. Iveta Kolenčíková	Zodp. projektant Ing. Alena Kovaľová	Zodp. projektant p. Karel Kolář	Zodp. projektant p. Marta Kučerová	Zodp. projektant p. Marta Kučerová

ÚZEMNÝ PLÁN OBCE ORAVSKÉ VESELÉ

VÝKRES RIEŠENIA VEREJNÉHO TECHNICKÉHO VYBAVENIA ÚZEMIA

ZMENY A DOPLNKY č.1

8D

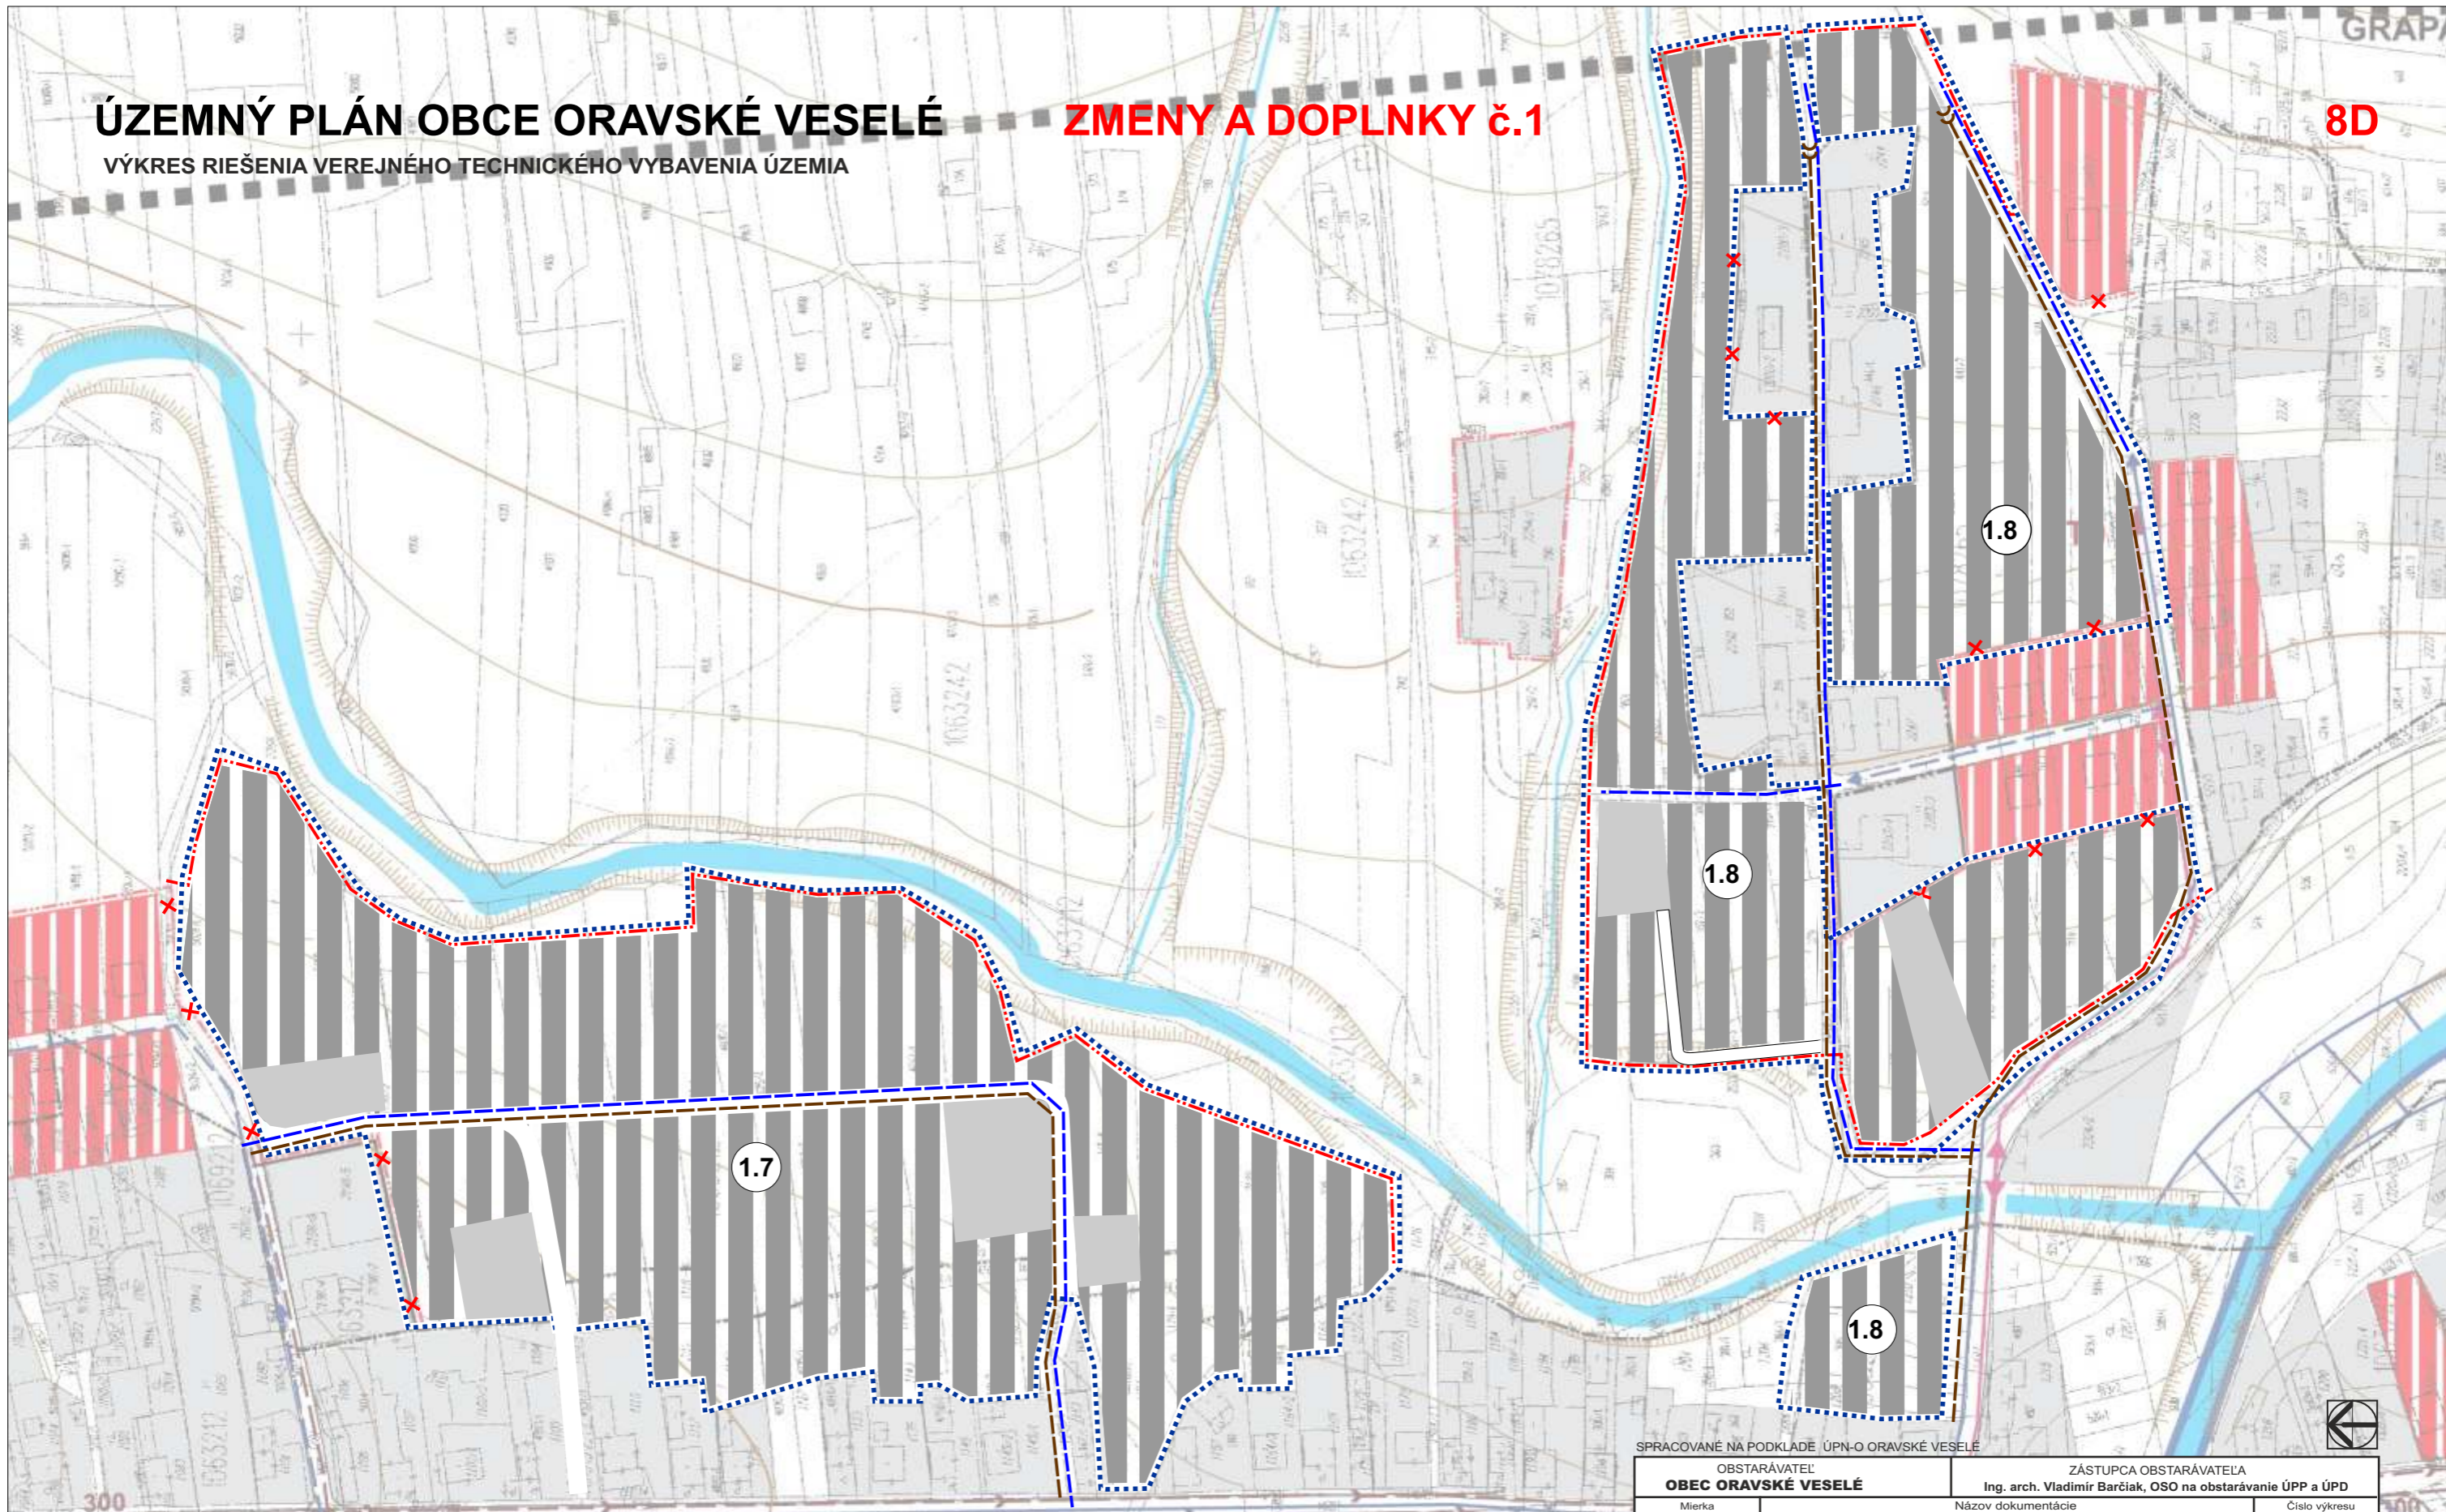

ZOZNAM LOKALÍT RIEŠENÝCH V RÁMCI Zač č.1

- 1.7 lokalita Pod kostolom
- 1.8 lokalita Grapa


SPRACOVANÉ NA PODKLADĚ ÚPN-O ORAVSKÉ VESELÉ

OBSTARÁVATEĽ OBEC ORAVSKÉ VESELÉ		ZÁSTUPCA OBSTARÁVATEĽA Ing. arch. Vladimír Barčiak, OSO na obstarávanie ÚPP a ÚPD			
Mierka 1 : 2 000	Název dokumentácie ÚZEMNÝ PLÁN OBCE ORAVSKÉ VESELÉ			Číslo výkresu 8	
Stupeň ÚPD ZMENY A DOPLNKY č.1 09/2018	VÝKRES RIEŠENIA VEREJNÉHO TECHNICKÉHO VYBAVENIA ÚZEMIA				
SPRACOVATEĽ Ing. arch. Eleonóra Hejzlarová, AA 1629 SKA					
Urbanizmus	Doprava	Vodné hospodárstvo	Energetika	Poľnohosp. pôda	Vypracoval
Zodp.projektant Ing. arch. Eleonóra Hejzlarová	Zodp.projektant Ing. Iveta Kolenčíková	Zodp.projektant Ing. Alena Kovaľová	Zodp.projektant Ing. Karol Kollár	Zodp.projektant p. Marta Kučerová	Zodp.projektant p. Marta Kučerová

ÚZEMNÝ PLÁN OBCE ORAVSKÉ VESELÉ

ZMENY A DOPLNKY č.1

VÝKRES RIEŠENIA VEREJNÉHO TECHNICKÉHO VYBAVENIA ÚZEMIA

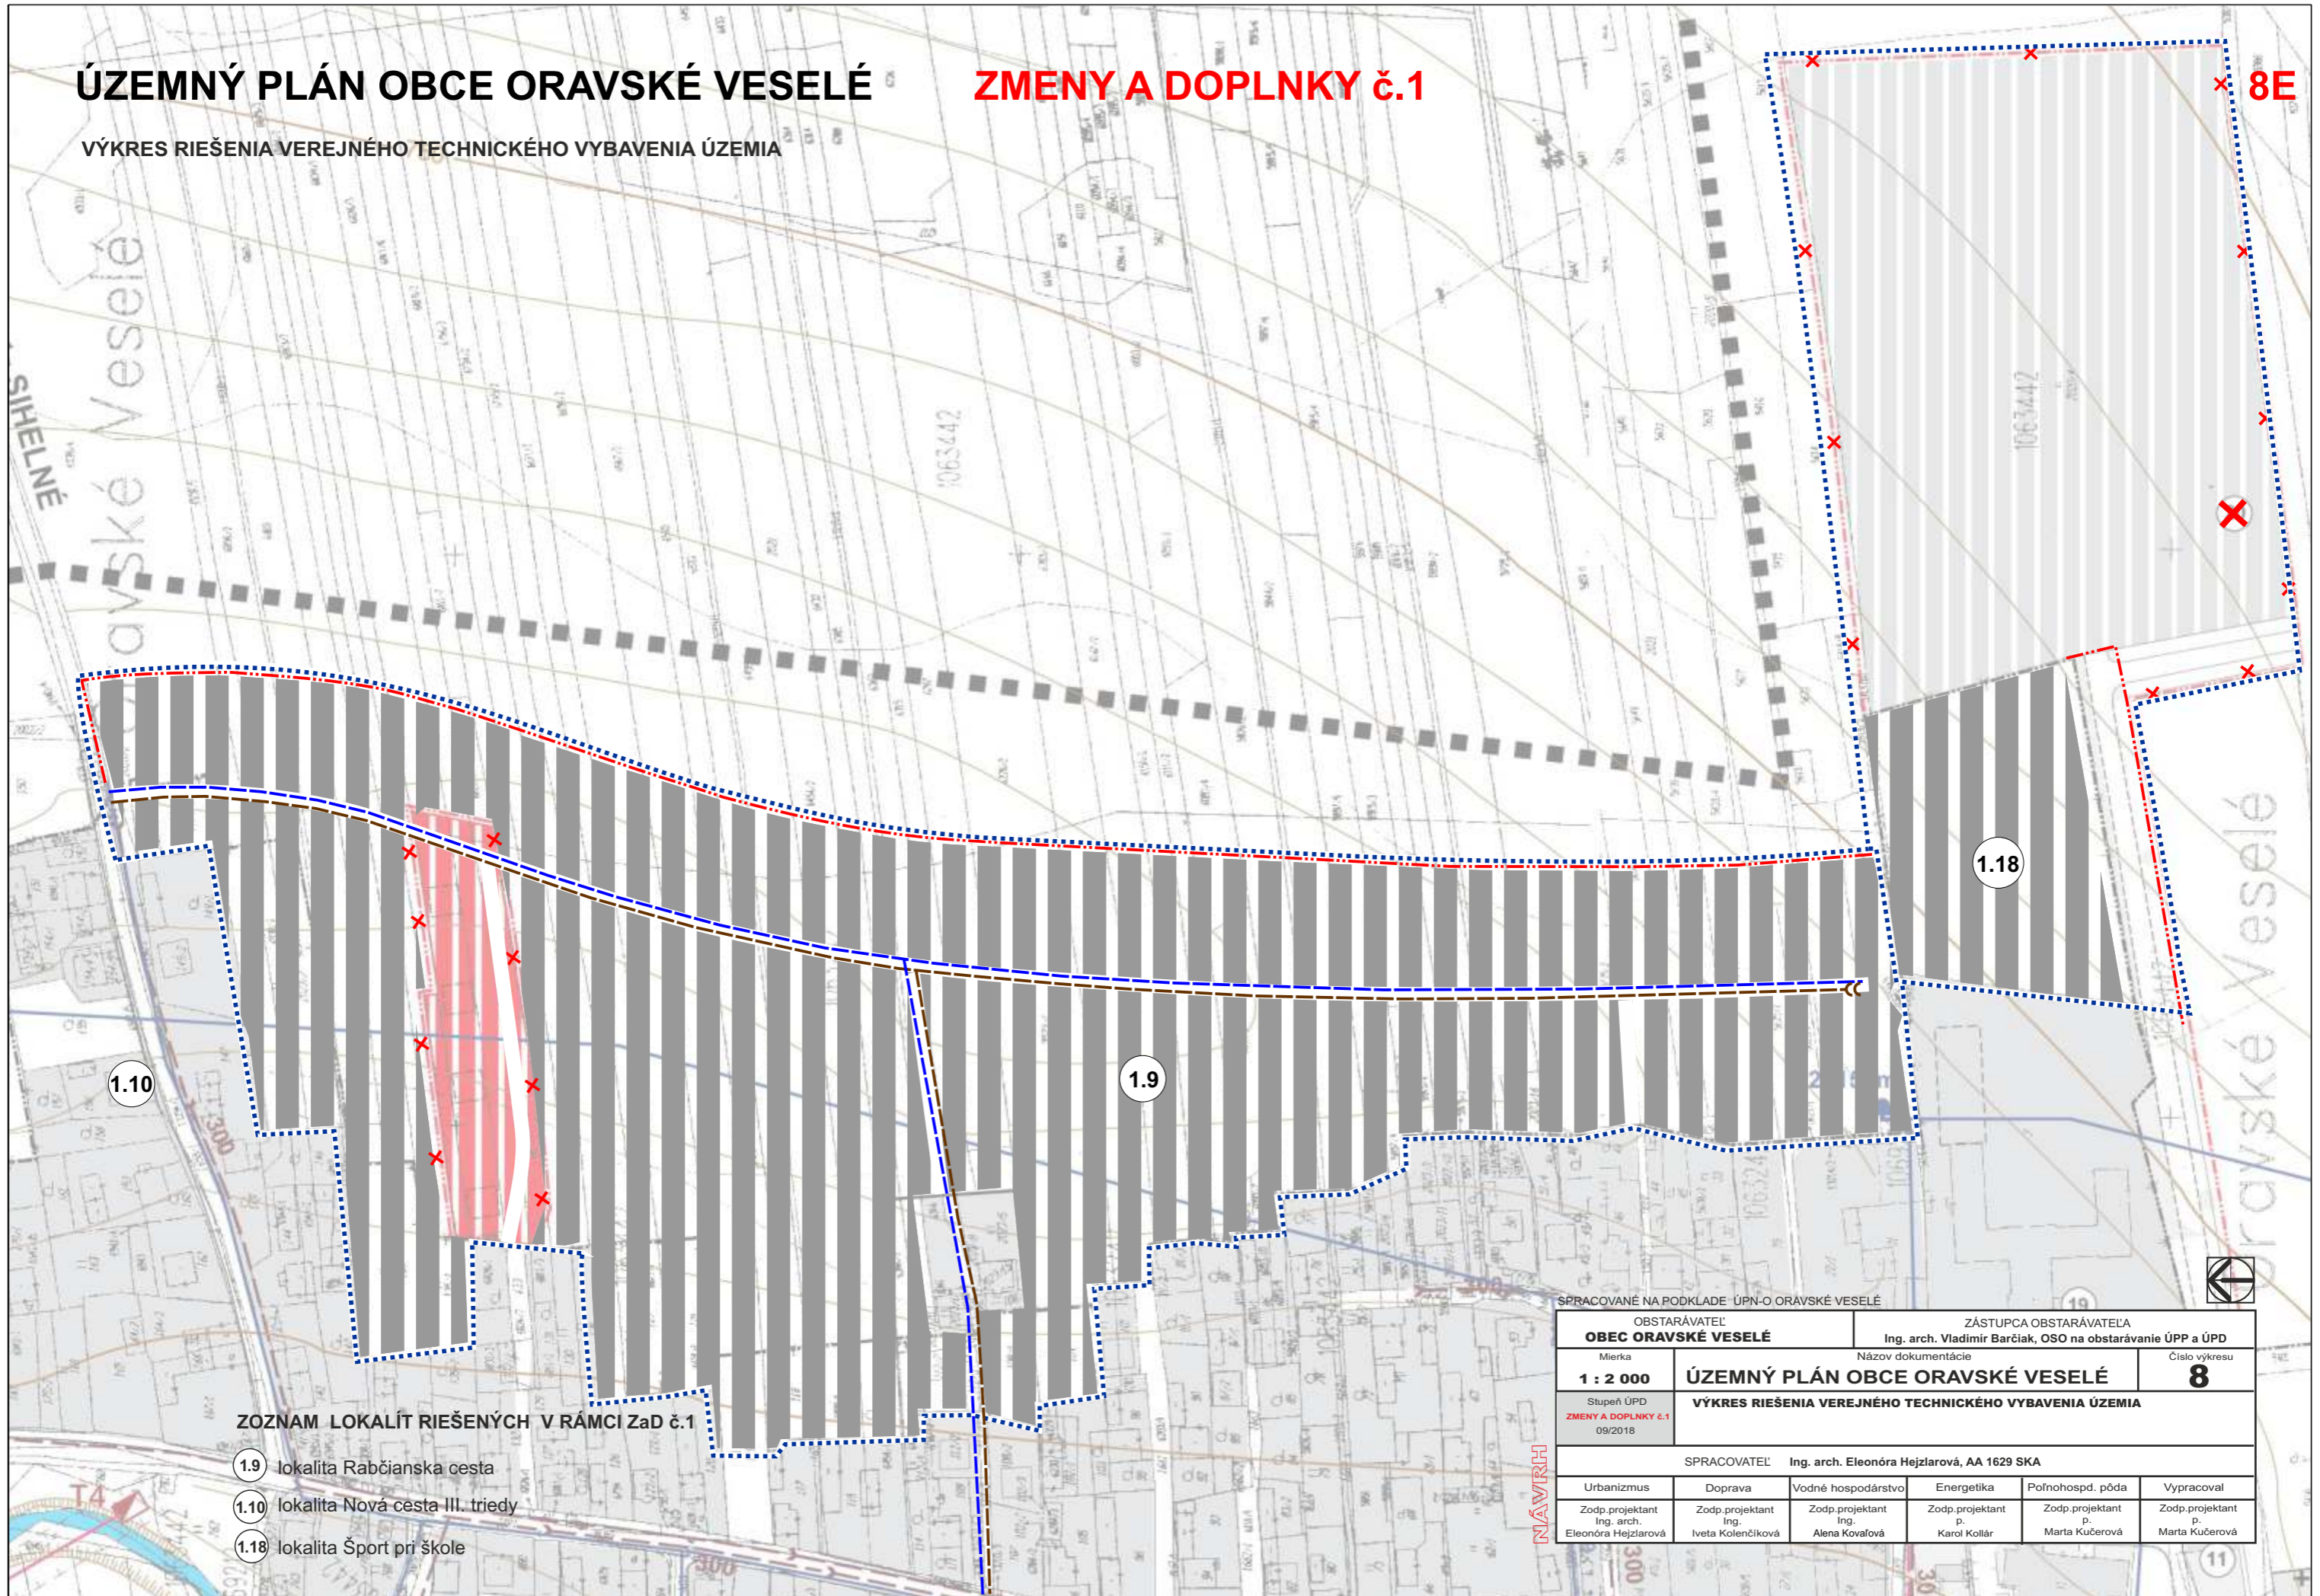

ZOZNAM LOKALÍT RIEŠENÝCH V RÁMCI ZaD č.1

- 1.9 lokalita Rabčianska cesta
- 1.10 lokalita Nová cesta III. triedy
- 1.18 lokalita Šport pri škole

SPRACOVANÉ NA PODKLADE ÚPN-O ORAVSKÉ VESELÉ

OBSTARÁVATEĽ OBEC ORAVSKÉ VESELÉ		ZÁSTUPCA OBSTARÁVATEĽA Ing. arch. Vladimír Barčiak, OSO na obstarávanie ÚPP a ÚPD			
Mierka 1 : 2 000	Názov dokumentácie ÚZEMNÝ PLÁN OBCE ORAVSKÉ VESELÉ			Číslo výkresu 8	
Stupeň ÚPD ZMENY A DOPLNKY č.1 09/2018	VÝKRES RIEŠENIA VEREJNÉHO TECHNICKÉHO VYBAVENIA ÚZEMIA				
SPRACOVATEĽ Ing. arch. Eleonóra Hejzlarová, AA 1629 SKA					
Urbanizmus	Doprava	Vodné hospodárstvo	Energetika	Poľnohosp. pôda	Vypracoval
Zodp.projektant Ing. arch. Eleonóra Hejzlarová	Zodp.projektant Ing. Iveta Kolenčíková	Zodp.projektant Ing. Alena Kovalová	Zodp.projektant p. Karol Kollár	Zodp.projektant p. Marta Kučerová	Zodp.projektant p. Marta Kučerová


NÁVRH

ÚZEMNÝ PLÁN OBCE ORAVSKÉ VESELÉ

VÝKRES RIEŠENIA VEREJNÉHO TECHNICKÉHO VYBAVENIA ÚZEMIA

ZMENY A DOPLNKY č.1

8F

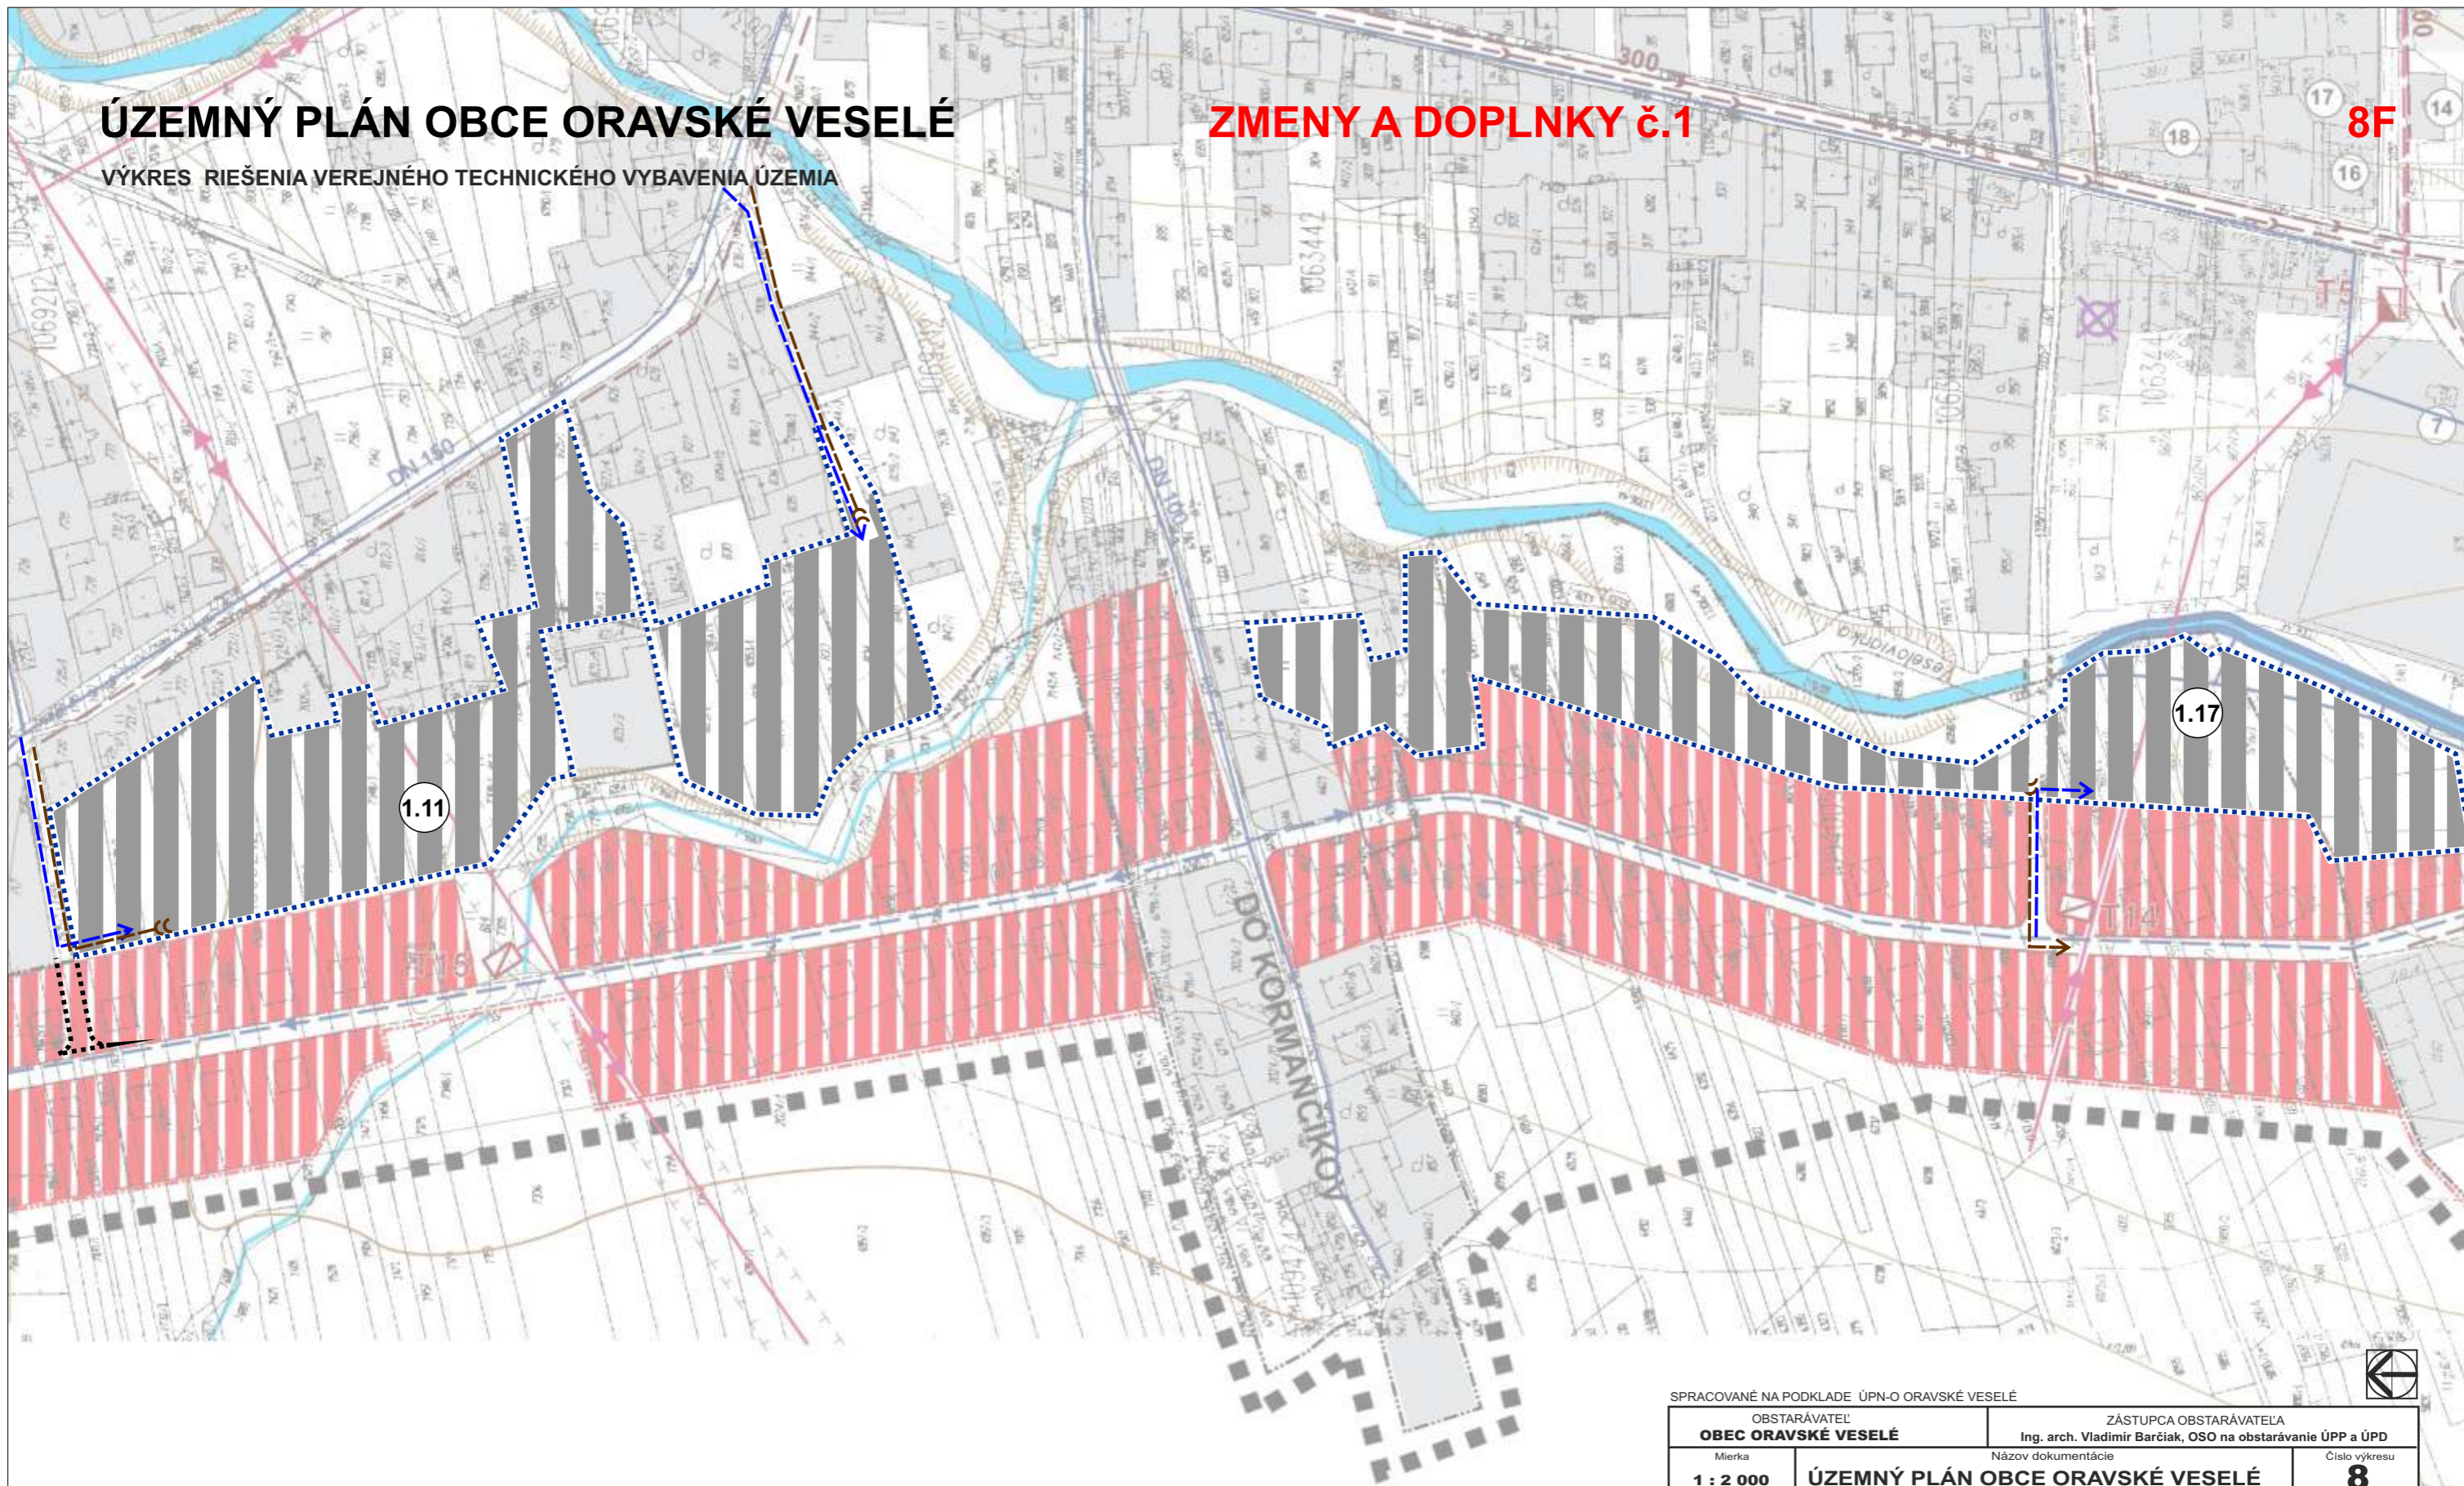

ZOZNAM LOKALÍT RIEŠENÝCH V RÁMCI Zač č.1

- 1.11 lokalita Pri potoku / Miliónová štvrť /
- 1.17 lokalita Za ihrskom


SPRACOVANÉ NA PODKLADĚ ÚPN-O ORAVSKÉ VESELÉ

OBSTARÁVATEĽ OBEC ORAVSKÉ VESELÉ		ZÁSTUPCA OBSTARÁVATEĽA Ing. arch. Vladimír Barčiak, OSO na obstarávanie ÚPP a ÚPD			
Mierka 1 : 2 000	Název dokumentácie ÚZEMNÝ PLÁN OBCE ORAVSKÉ VESELÉ			Číslo výkresu 8	
Stupeň ÚPD ZMENY A DOPLNKY č.1 09/2018	VÝKRES RIEŠENIA VEREJNÉHO TECHNICKÉHO VYBAVENIA ÚZEMIA				
SPRACOVATEĽ Ing. arch. Eleonóra Hejzlarová, AA 1629 SKA					
Urbanizmus	Doprava	Vodné hospodárstvo	Energetika	Poľnohosp. pôda	Vypracoval
Zodp.projektant Ing. arch. Eleonóra Hejzlarová	Zodp.projektant Ing. Iveta Kolenčíková	Zodp.projektant Ing. Alena Kovalová	Zodp.projektant p. Karol Kollár	Zodp.projektant p. Marta Kučerová	Zodp.projektant p. Marta Kučerová

NÁVRH

ÚZEMNÝ PLÁN OBCE ORAVSKÉ VESELÉ ZMENY A DOPLNKY č.1 8G

VÝKRES RIEŠENIA VEREJNÉHO TECHNICKÉHO VYBAVENIA ÚZEMIA

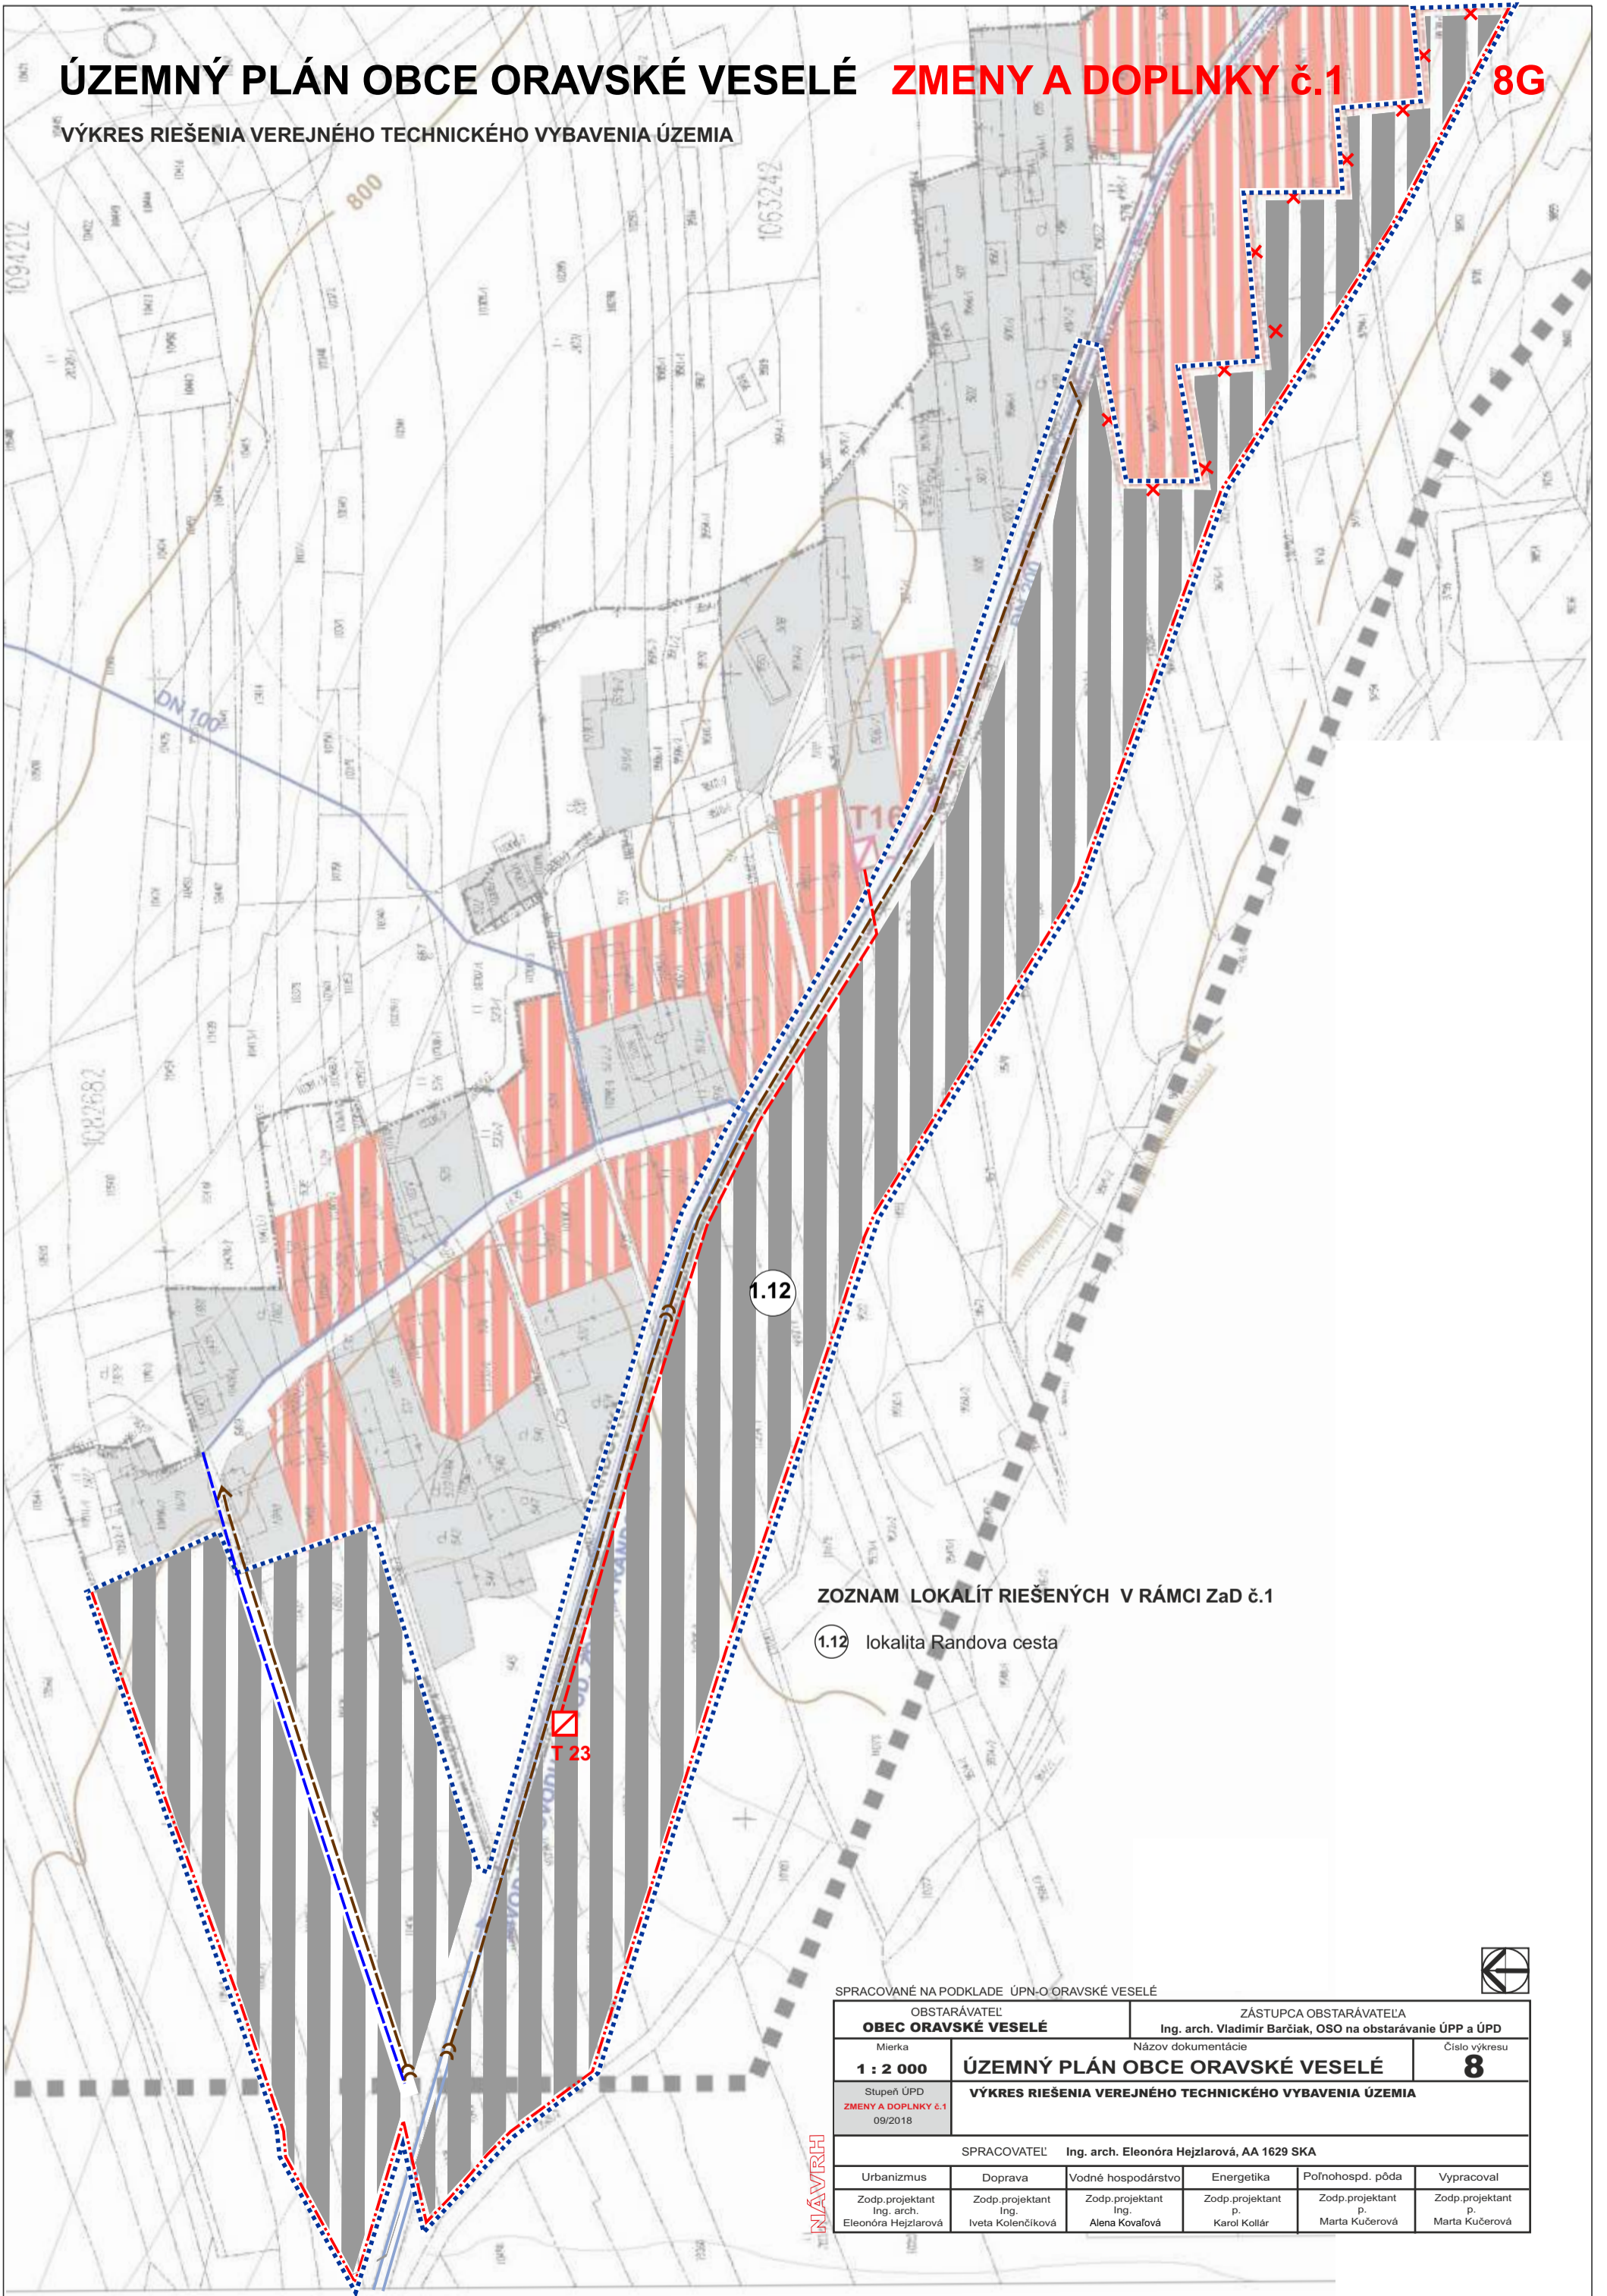

ZOZNAM LOKALÍT RIEŠENÝCH V RÁMCI ZaD č.1

- 1.12 lokalita Randova cesta

SPRACOVANÉ NA PODKLADE ÚPN-O ORAVSKÉ VESELÉ

OBSTARÁVATEĽ OBEC ORAVSKÉ VESELÉ		ZÁSTUPCA OBSTARÁVATEĽA Ing. arch. Vladimír Barčiak, OSO na obstarávanie ÚPP a ÚPD			
Mierka 1 : 2 000	ÚZEMNÝ PLÁN OBCE ORAVSKÉ VESELÉ			Číslo výkresu 8	
Stupeň ÚPD ZMENY A DOPLNKY č.1 09/2018	VÝKRES RIEŠENIA VEREJNÉHO TECHNICKÉHO VYBAVENIA ÚZEMIA				
SPRACOVATEĽ Ing. arch. Eleonóra Hejzarová, AA 1629 SKA					
Urbanizmus	Doprava	Vodné hospodárstvo	Energetika	Poľnohospd. pôda	Vypracoval
Zodp. projektant Ing. arch. Eleonóra Hejzarová	Zodp. projektant Ing. Iveta Kolenčíková	Zodp. projektant Ing. Alena Kovaľová	Zodp. projektant p. Karol Kollár	Zodp. projektant p. Marta Kučerová	Zodp. projektant p. Marta Kučerová

NÁVRH




ÚZEMNÝ PLÁN OBCE ORAVSKÉ VESELÉ

VÝKRES RIEŠENIA VEREJNÉHO TECHNICKÉHO VYBAVENIA ÚZEMIA

ZMENY A DOPLNKY č.1

8H

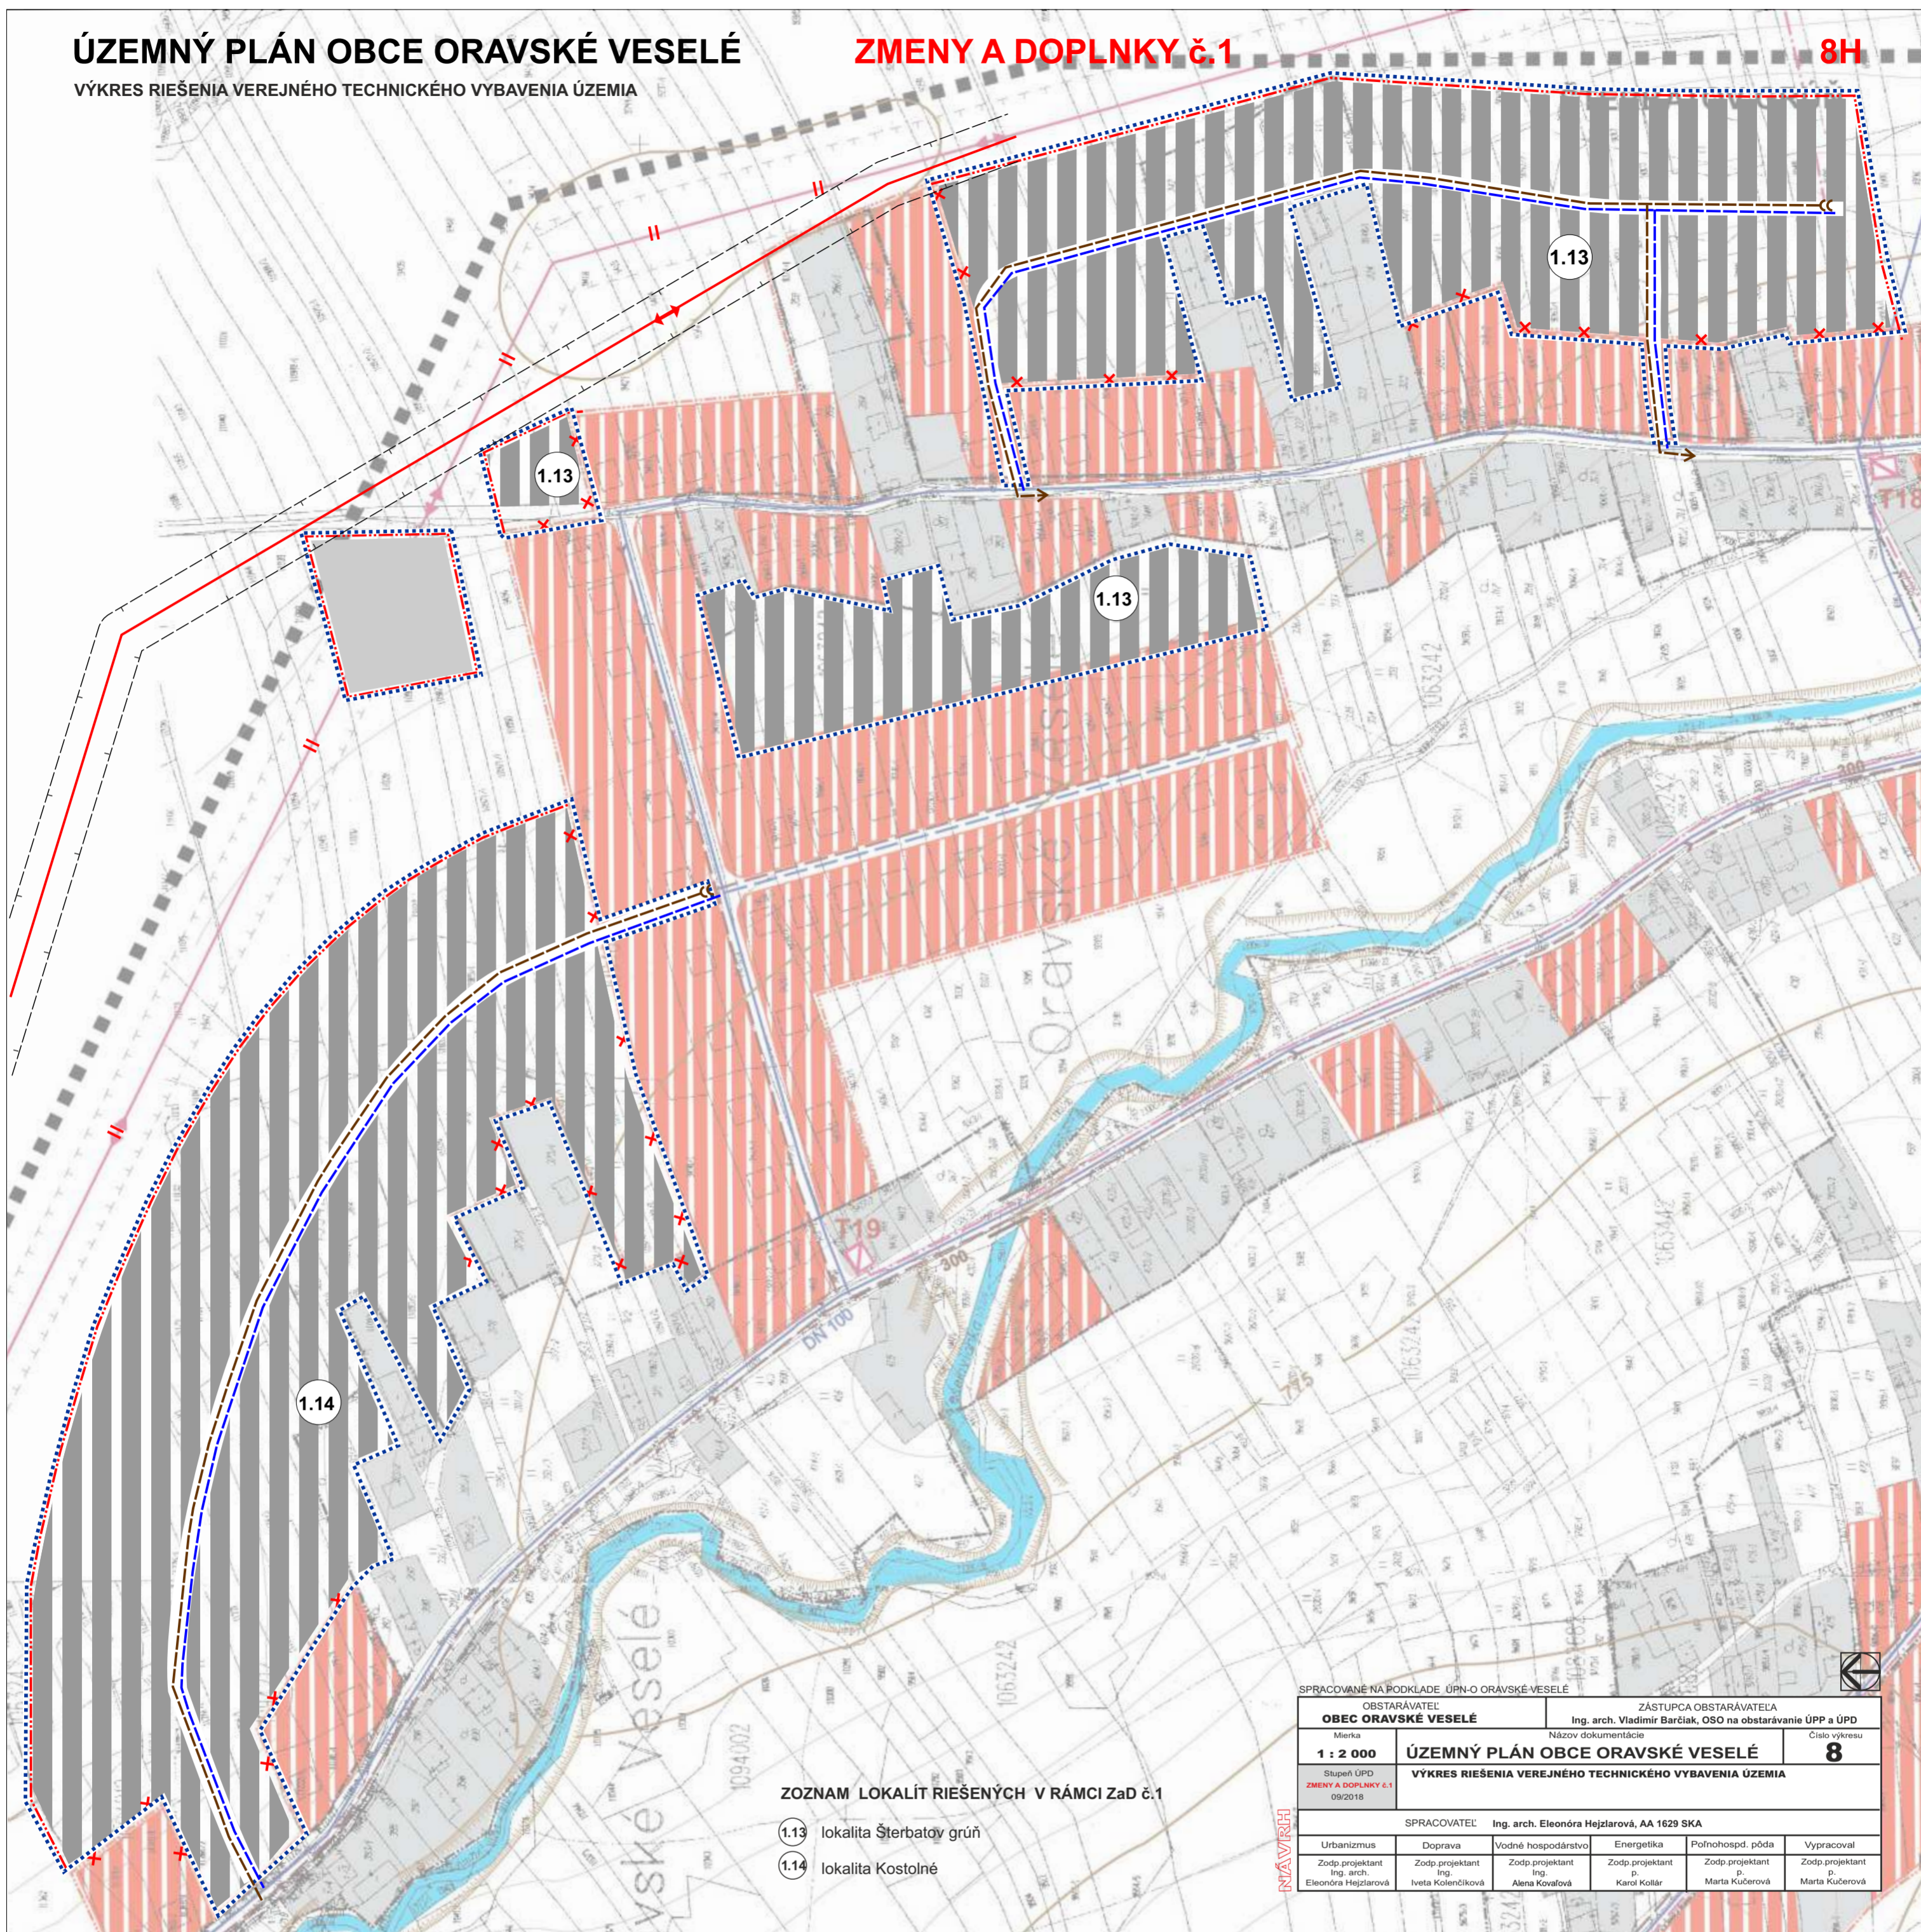

ZOZNAM LOKALÍT RIEŠENÝCH V RÁMCI Zač č.1

- 1.13 lokalita Šterbatov grún
- 1.14 lokalita Kostolné

SPRACOVANÉ NA PODKLADI ÚPN-O ORAVSKÉ VESELÉ		ZÁSTUPCA OBSTARÁVATEĽA			
OBEC ORAVSKÉ VESELÉ		Ing. arch. Vladimír Barčík, OSO na obstarávanie ÚPP a ÚPD			
Mierka	Názov dokumentácie		Číslo výkresu		
1 : 2 000	ÚZEMNÝ PLÁN OBCE ORAVSKÉ VESELÉ		8		
Stupeň ÚPD	VÝKRES RIEŠENIA VEREJNÉHO TECHNICKÉHO VYBAVENIA ÚZEMIA				
ZMENY A DOPLNKY č.1	09/2018				
SPRACOVATEĽ		Ing. arch. Eleonóra Hejzlarová, AA 1629 SKA			
Urbanizmus	Doprava	Vodné hospodárstvo	Energetika	Poľnohosp. pôda	Vypracoval
Zodp. projektant	Zodp. projektant	Zodp. projektant	Zodp. projektant	Zodp. projektant	Zodp. projektant
Ing. arch. Eleonóra Hejzlarová	Ing. Ivetta Kolenčíková	Ing. Alena Kvačková	Ing. Karol Kollár	Ing. Marta Kučerová	Ing. Marta Kučerová


NAVRIH

ÚZEMNÝ PLÁN OBCE ORAVSKÉ VESELÉ

ZMENY A DOPLNKY č.1

8J

VÝKRES RIEŠENIA VEREJNÉHO TECHNICKÉHO VYBAVENIA ÚZEMIA

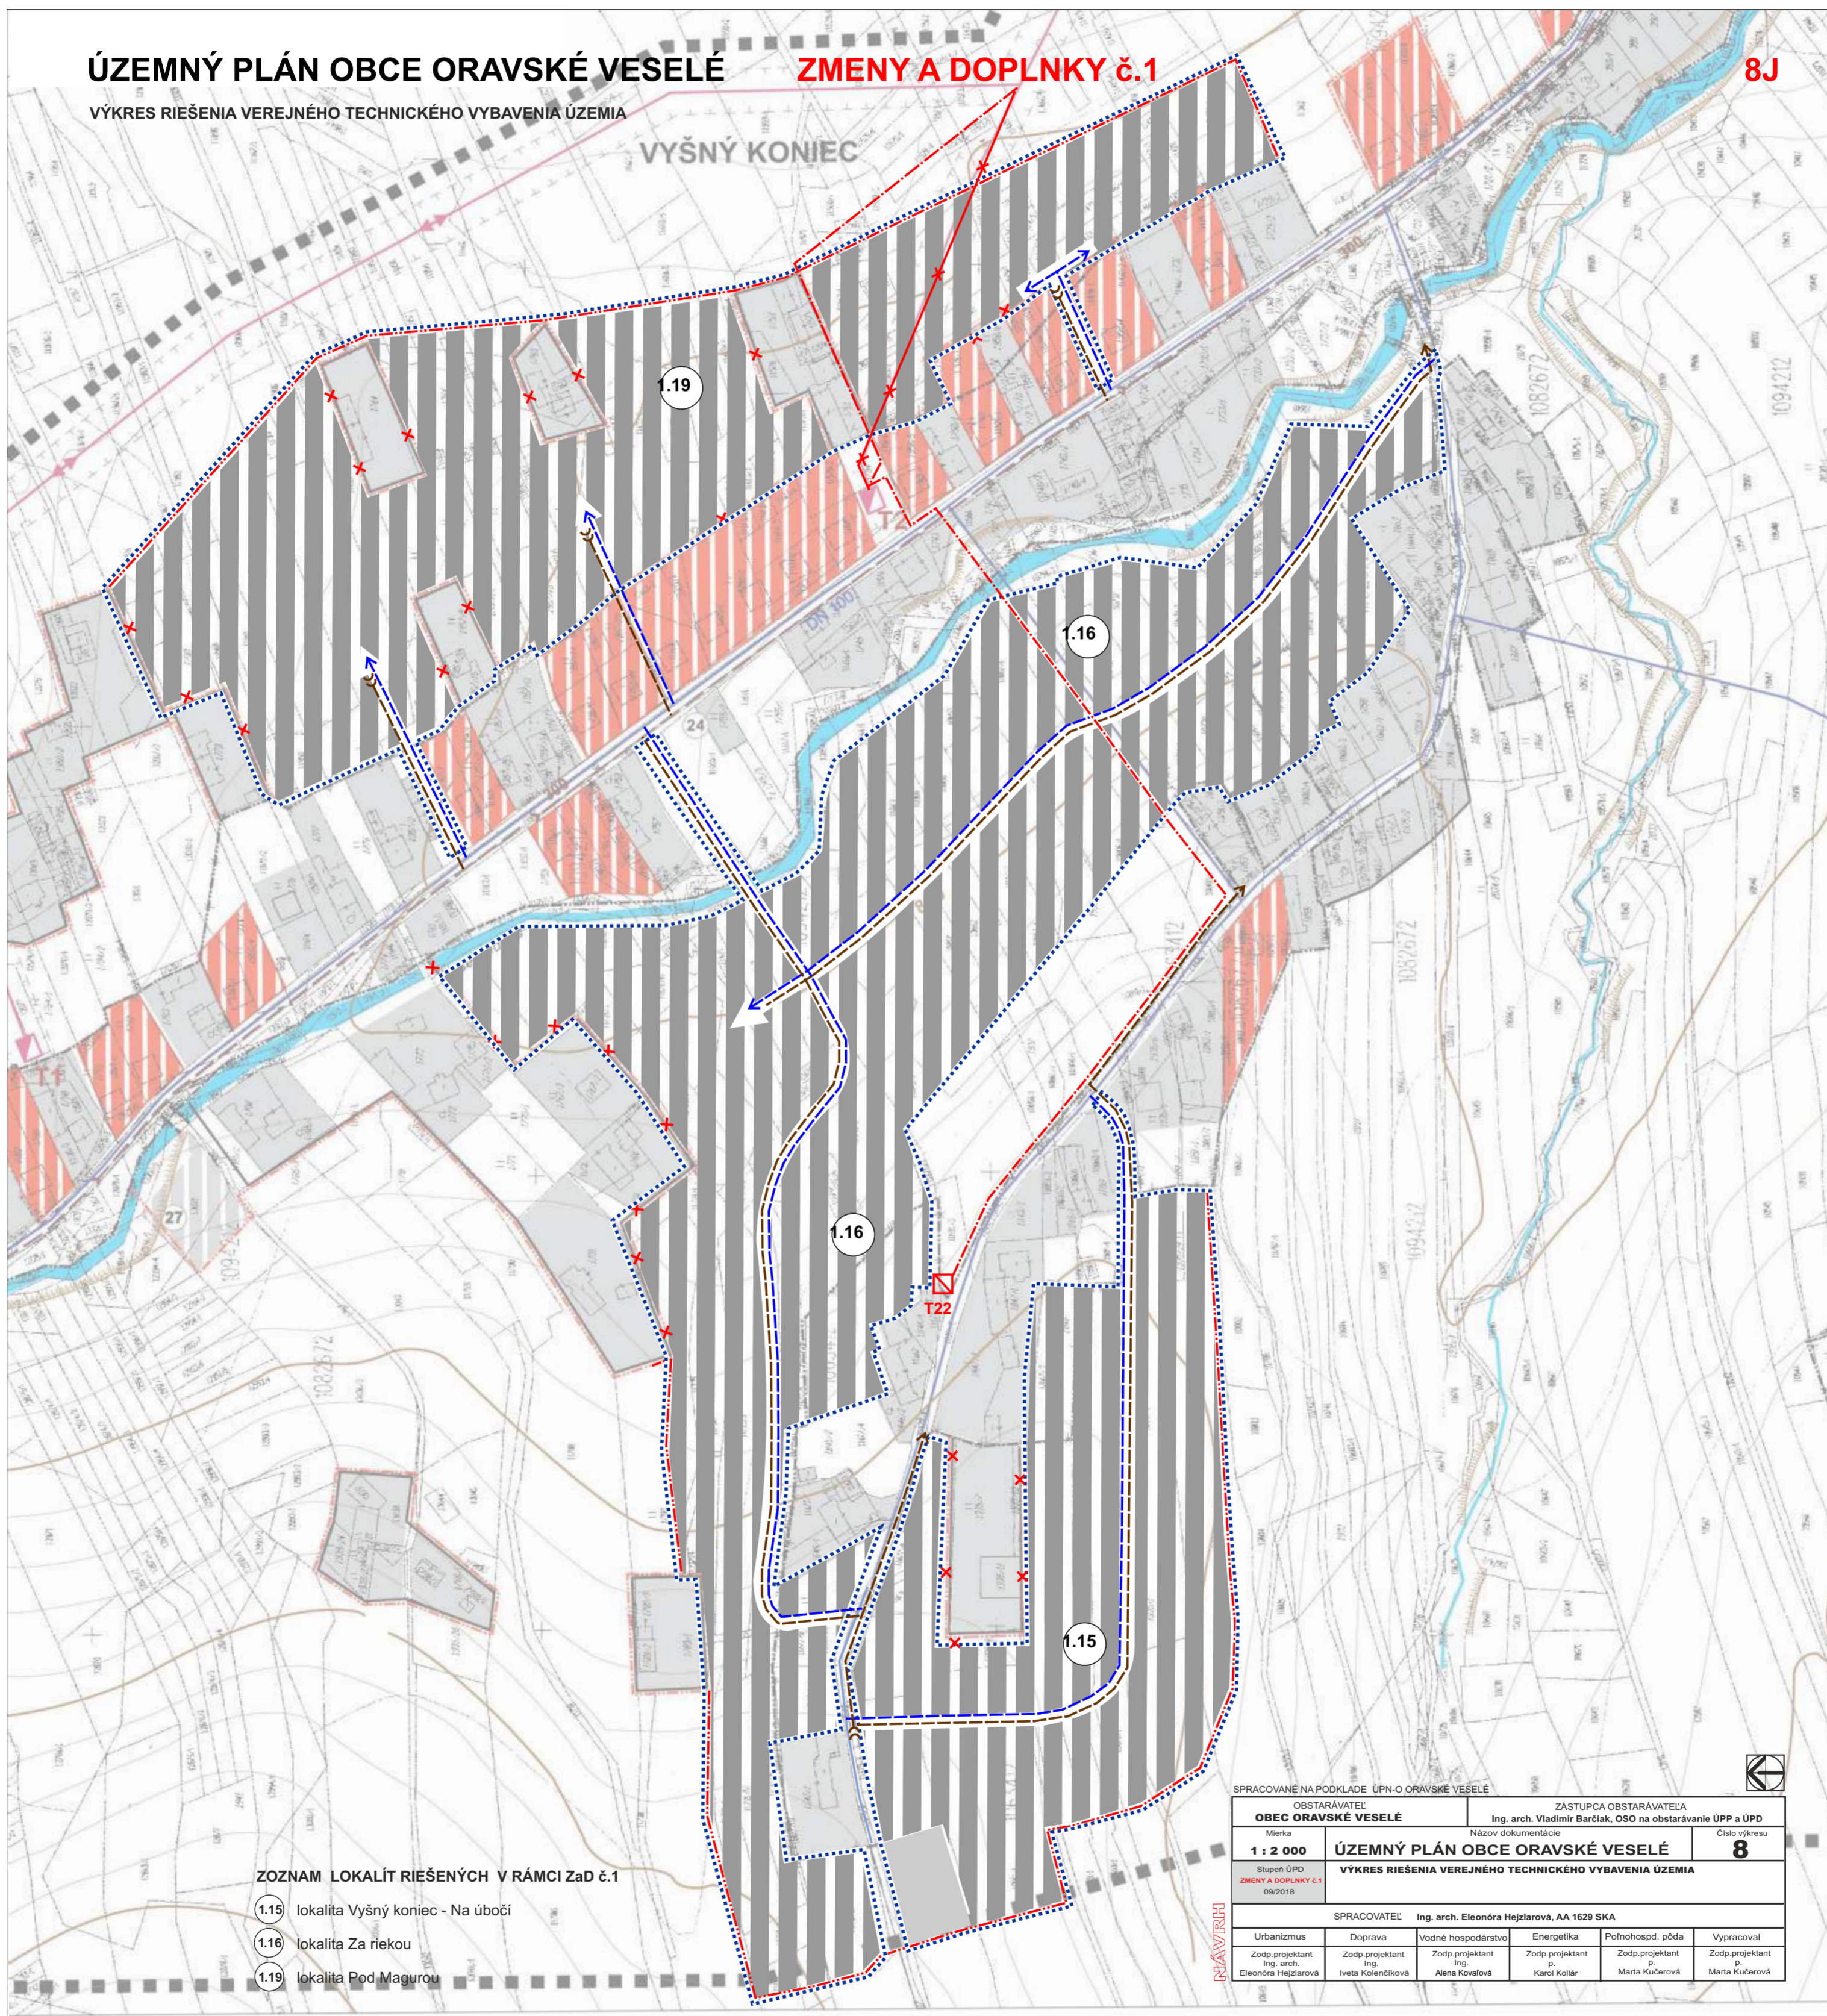

ZOZNAM LOKALÍT RIEŠENÝCH V RÁMCI ZaD č.1

- 1.15 lokalita Vyšný koniec - Na úbočí
- 1.16 lokalita Za riekou
- 1.19 lokalita Pod Magurou

SPRACOVANÉ NA PODKLADE ÚPN-O ORAVSKÉ VESELÉ		ZÁSTUPCA OBSTARÁVATEĽA			
OBSTARÁVATEĽ OBEC ORAVSKÉ VESELÉ		Ing. arch. Vladimír Barčíak, OSO na obstarávanie ÚPP a ÚPD			
Mierka 1 : 2 000	Názov dokumentácie ÚZEMNÝ PLÁN OBCE ORAVSKÉ VESELÉ	Číslo výkresu 8			
Stupeň ÚPD ZMENY A DOPLNKY č.1 09/2018	VÝKRES RIEŠENIA VEREJNÉHO TECHNICKÉHO VYBAVENIA ÚZEMIA				
SPRACOVATEĽ Ing. arch. Eleonóra Hejzarová, AA 1629 SKA					
Urbanizmus	Doprava	Vodné hospodárstvo	Energetika	Polnohospd. pôda	Vypracoval
Zodp.projektant Ing. arch. Eleonóra Hejzarová	Zodp.projektant Ing. Iveta Kolenčíková	Zodp.projektant Ing. Alena Kovalová	Zodp.projektant p. Karol Kollár	Zodp.projektant p. Marta Kučerová	Zodp.projektant p. Marta Kučerová

NAVRIH

ÚPN - O ORAVSKÉ VESELÉ

ZaD č.1

1 : 2 000




LEGENDA :

STAV	NÁVRH	VÝHLAD	
			HRANICA RIEŠENÉHO ÚZEMIA
			HRANICA ZASTAVANÉHO ÚZEMIA K 1.1.1990
			HRANICA SKUTOČNE ZASTAVANÉHO ÚZEMIA
			PLOCHY ZASTAVANÉHO ÚZEMIA V
			OSTATNÉ ZASTAVANÉ PLOCHY
			VODNÉ TOKY
			ZÁTOPOVÉ ÚZEMIA
			PROTIZÁPLAVOVÁ ÚPRAVA TOKU
			ROZVÁDZACIE VODOVODNÉ POTRUBIE
			VODOJEM
			HLAVNÉ KANALIZAČNÉ POTRUBIE
			ELEKTRICKÉ VEDENIE VN 22kV / OCHR. PÁSMO 10m /
			ELEKTRICKÉ VEDENIE VN 22kV NA PREKLÁDKU
			ELEKTRICKÉ VEDENIE VN 22kV, KÁBEL
			TRAFOSTANICE
			OZNAČENIE VYBAVENOSTI / ČÍSLOVANIE /
			OCHRANNÉ PÁSMA OSTATNÉ
			RRB - RÁDIORELEOVÝ BOD
			NESPRÁVNA TRASA ELEKTRICKÉHO VEDENIA VN 22kVA
			JAVY, KTORÉ SA RUŠIA ZMENAMI A DOPLNKAMI č.1
			ÚZEMNÉ VYMEDZENIE ZMIEN RIEŠENÝCH V ZMENÁCH A DOPLNKOCH č.1
			OZNAČENIE LOKALITY V ZMENÁCH A DOPLNKOCH č. 1

OBČIANSKA A SOCIÁLNA VYBAVENOSŤ

- 1 - ROZLIČNÝ TOVAR, 2 - PREDAJŇA JEDNOTA, 3 - PÍLA, 4 - ZDRAVOTNÉ STREDISKO, LEKÁREŇ, 5 - PÍLA, 6 - TECHNICKÉ SLUŽBY, 7 - TJ TATRAN OR. VESELÉ, 8 - HAS. ZBROJNICA, PREDAJNE, 9 - DOM NÁDEJE, 10 - KOSTOL, 11 - FARSKÝ ÚRAD, 12 - SPOLOČENSKÝ DOM /KNIŽNICA, IZBA TRADÍCIÍ, ZÁUJMOVÁ ČINNOSŤ - KLUBOVÉ PRIESTORY, 13 - POLYFUNKČNÝ OBJEKT - OBECNÝ ÚRAD, KULTÚRNY DOM, MŠ, 14 - POTRAVINY, ZMIEŠANÝ TOVAR, 15 - DETSKÉ IHRISKO, 16 - POTRAVINY JEDNOTA, 17 - OBCHODNÉ CENTRUM, 18 - POHOSTINSTVO, 19 - ZŠ, ~~20 - ŠPORTOVÝ AREÁL, TRIBÚNA, ČATNE~~, 21 - MATERASO, 22 - POTRAVINY JEDNOTA, 23 - ROZLIČNÝ TOVAR, 24 - BAR GORAL, 25 - REKREAČNÉ ZARIADENIE OZ KOVO, 26 - CHATA PILSKO, 27 - PENZIÓN / NÁVRH /

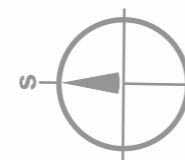

VODNE HOSPODARSTVO, ENERGETIKA

Č. v.

Hlavný riešiteľ		OBSTARÁVATEĽ		ZÁSTUPCA OBSTARÁVATEĽA	
Urbanizmus: Vypracoval: Doprava: Elektrifikácia: Vod. hosp. a Poľnohosp. inž.		Mierka 1 : 2 000		Název dokumentácie ÚZEMNÝ PLÁN OBCE ORAVSKÉ VESELÉ	
Stupeň ÚPD ZMENY A DOPLNKY č.1 09/2018		VÝKRES RIEŠENIA VEREJNÉHO TECHNICKÉHO VYBAVENIA ÚZEMIA		Číslo výkresu 8	
SPRACOVATEĽ Ing. arch. Eleonóra Hejzlarová, AA 1629 SKA					
Urbanizmus	Doprava	Vodné hospodárstvo	Energetika	Poľnohosp. pôda	Vypracoval
Zodp. projektant Ing. arch. Eleonóra Hejzlarová	Zodp. projektant Ing. Iveta Kolenčíková	Zodp. projektant Ing. Alena Kovalová	Zodp. projektant p. Karol Kollár	Zodp. projektant p. Marta Kučerová	Zodp. projektant p. Marta Kučerová