


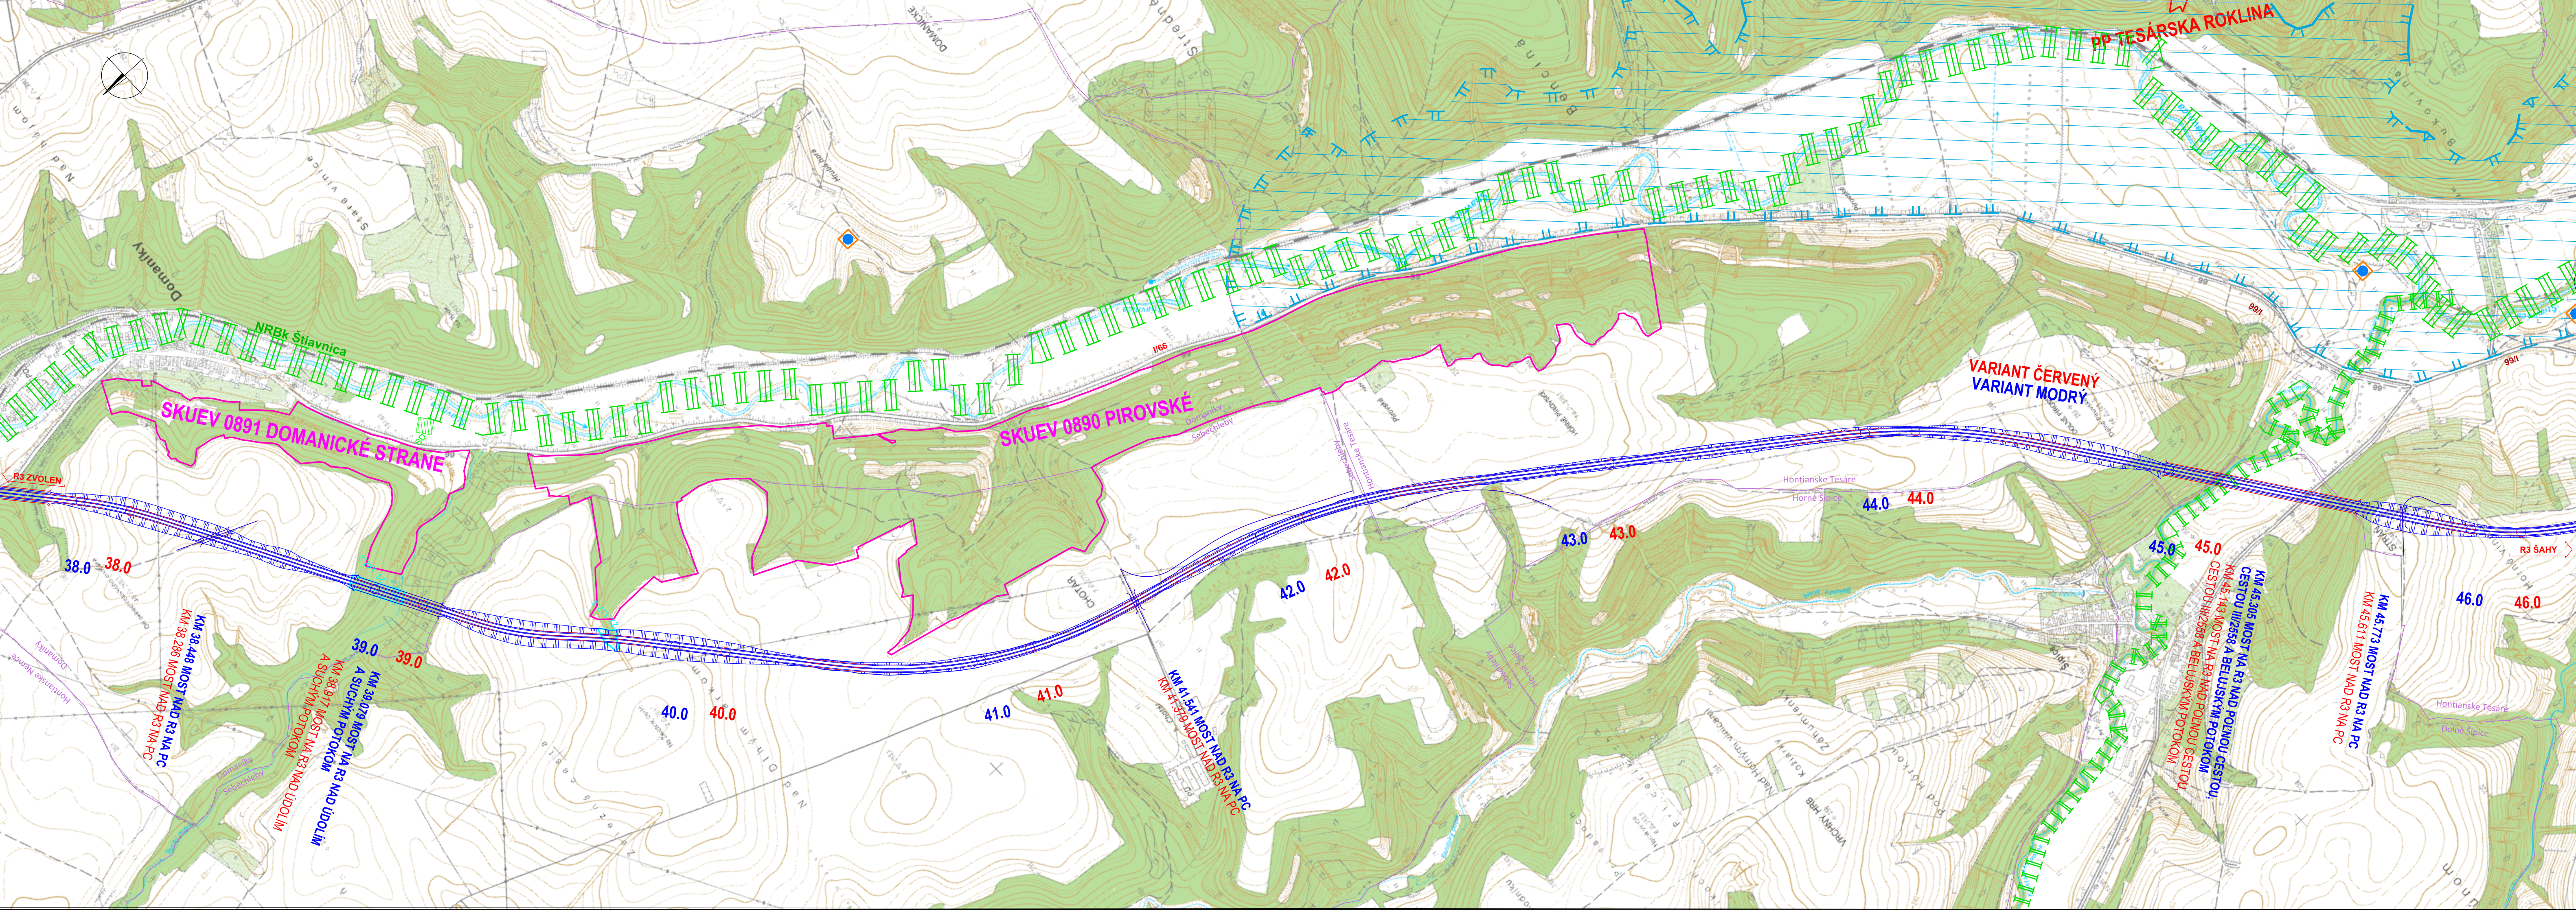

|   |                                               |                                   |   |                       |
|---|-----------------------------------------------|-----------------------------------|---|-----------------------|
| VYPRACOVAL<br>RNDr. Dorota MARTINKOVÁ   | ZODP. PRIEŠITEĽ<br>Ing. Ján LONGA             | HLINZ. PROJEKTU<br>Ing. Ján LONGA | <br>DOPRAVOPROJEKT<br>DOPRAVOPROJEKT a.s.<br>BRATISLAVA<br>DIVÍZIA BRATISLAVA I.<br>832 03 Bratislava, Kominárska 2,4 |                       |
| KONTROLOVAL<br>RNDr. Dorota MARTINKOVÁ   | OKRES (OBVOD) STAVBY<br>ZVOLEN, KRUPINA, ŠAHY |                                   |   |                       |
| OBJEDNÁVATEĽ:<br>NÁRODNÁ DIAĽNIČNÁ SPOLOČNOSŤ, a.s. BRATISLAVA, IO BANSKÁ BYSTRICA                                                                     |                                               |                                   |   |                       |
| <b>RÝCHLOSTNÁ CESTA R3 ZVOLEN - ŠAHY</b><br><b>SPRÁVA O HODNOTENÍ VPLYVOV</b><br><b>MAPA SÚČASNÉHO STAVU</b><br><br><b>Situácia km 38,000 - 46,000</b> |                                               |                                   | STUPEŇ<br>SPRÁVA EIA   | FORMAT<br>5A4         |
|   |                                               |                                   | DÁTUM<br>09.2018   | Č. ZAKAZKY<br>7796-00 |
|   |                                               |                                   | MIERKA<br>1:10 000   | Č. ARCH.<br>7796-00   |
|   |                                               |                                   | Č. VÝKRESU<br>1.6   | Č. SÓPRAVY            |
|   |                                               |                                   |   |                       |