


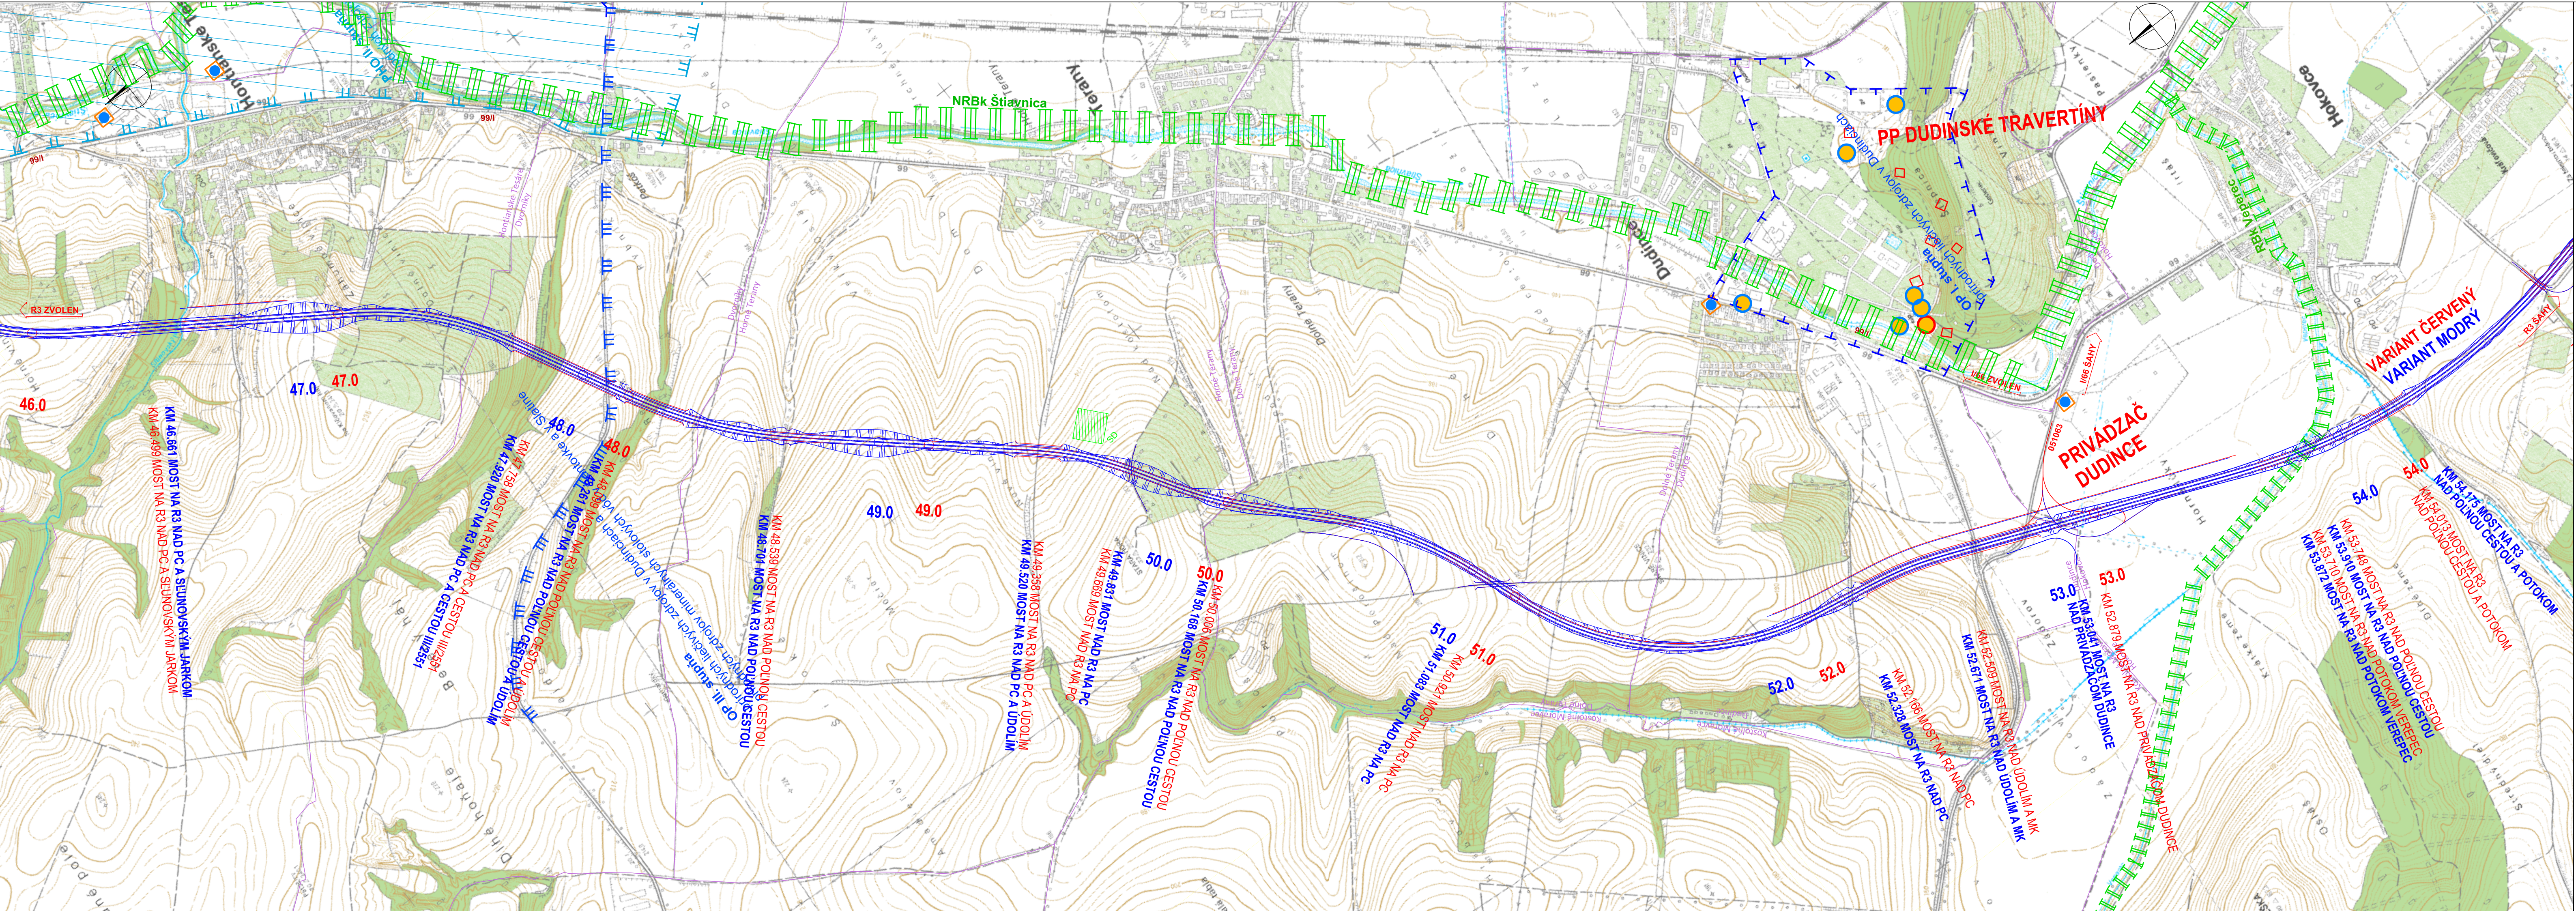

VYPRACOVAL RNDr. Dorota MARTINKOVÁ	ZODP. RIŠTEĽ Ing. Ján LONGA	HLIN.Ž. PROJEKTU Ing. Ján LONGA	DOPRAVOVÝ PROJEKT BRATISLAVA
KONTROLOVAL RNDr. Dorota MARTINKOVÁ	OKRES (OBVOD) STAVBY ZVOLEN, KRUPINA, ŠAHY		DIVIZIA BRATISLAVA I. 832 03 Bratislava, Kominárska 2,4
OBJEDNÁVATEĽ: NÁRODNÁ DIAĽNIČNÁ SPOLOČNOSŤ, a.s. BRATISLAVA, IO BANSKÁ BYSTRICA			STUPEŇ SPRÁVA EIA
RÝCHLOSTNÁ CESTA R3 ZVOLEN - ŠAHY SPRÁVA O HODNOTENÍ VPLYVOV MAPA SÚČASNÉHO STAVU			FORMÁT 5A4
Situácia km 46,000 - 54,000			Č. ZAKAZKY 7796-00
			Č. ARCH. 7796-00
			Č. VÝKRESU 1.7