


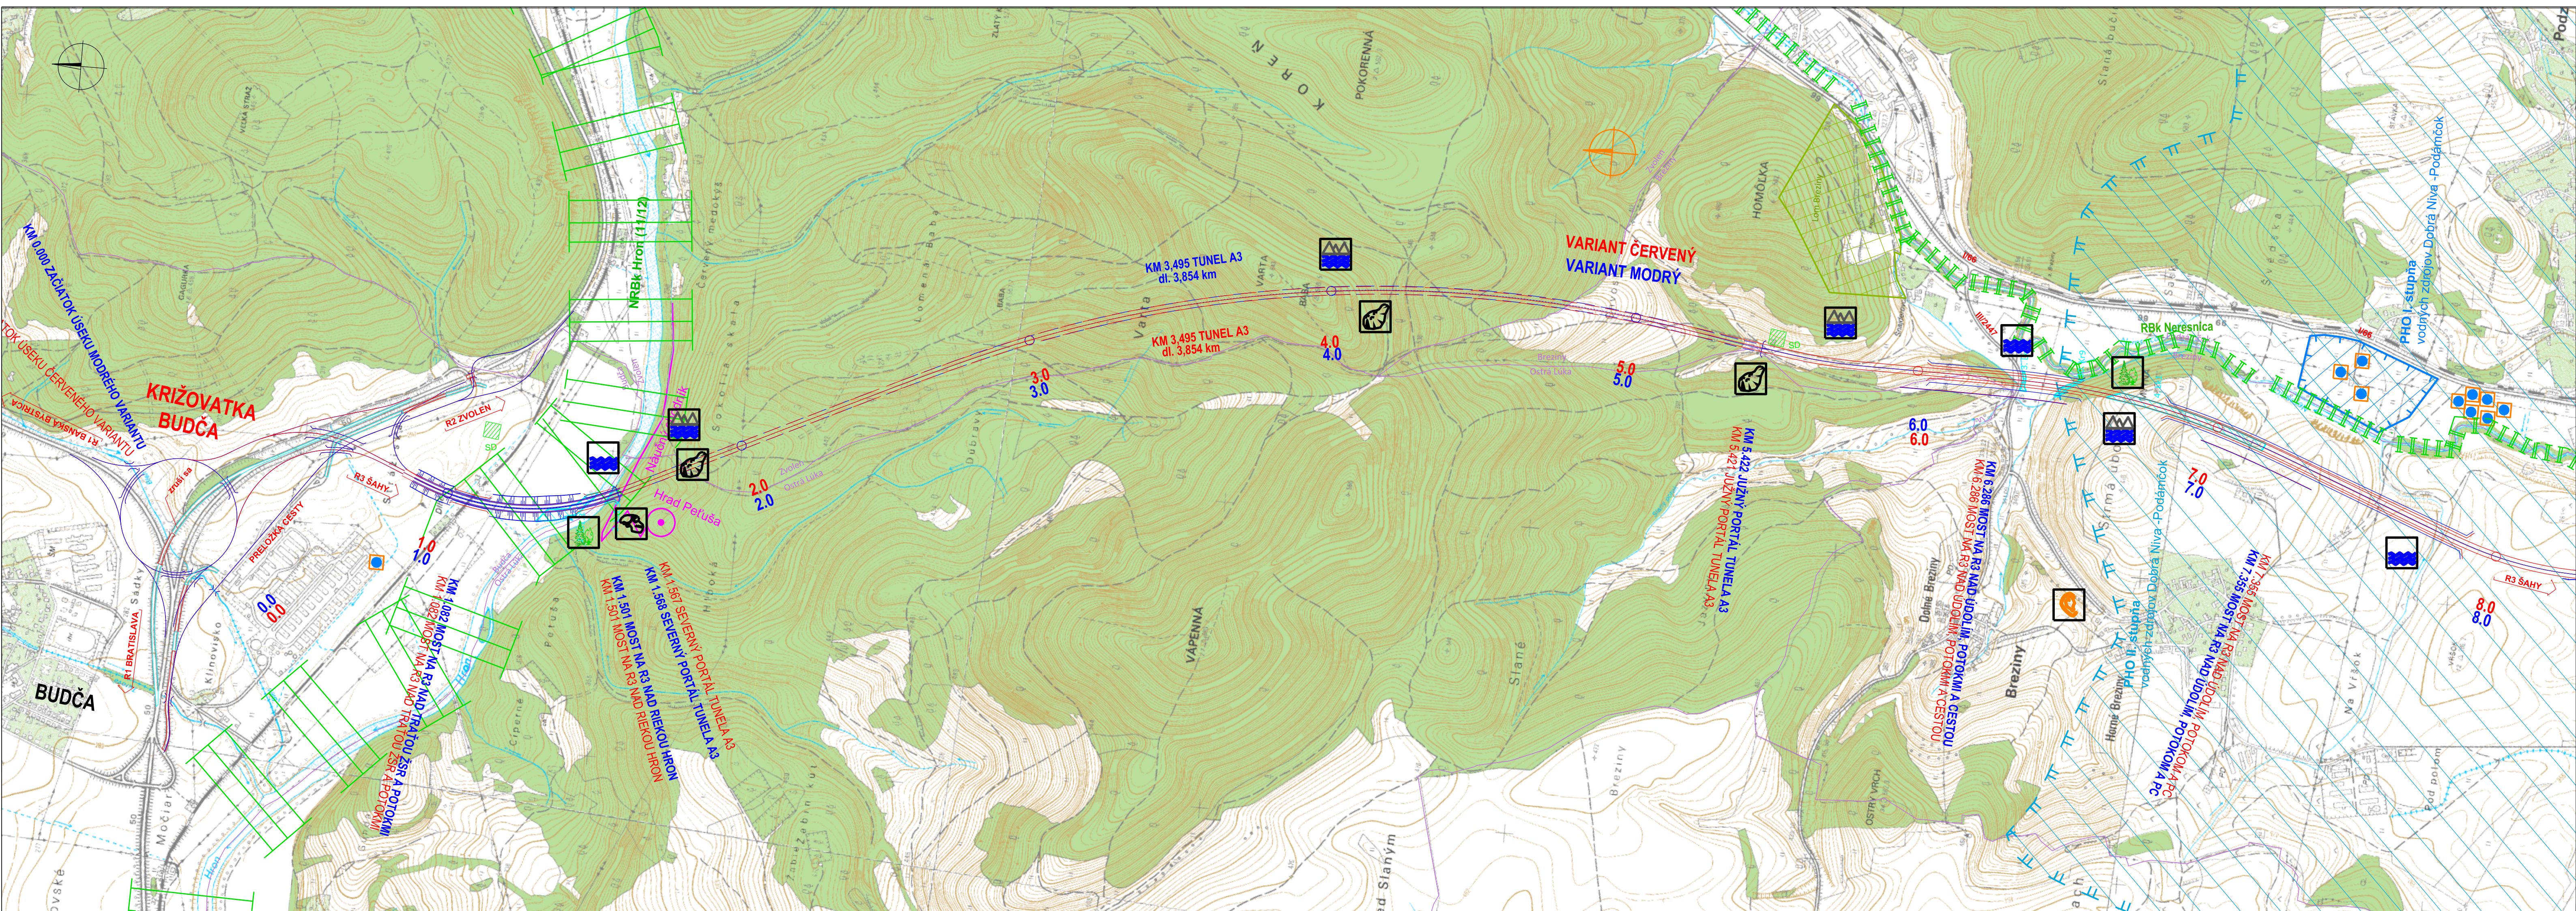

VYPRACOVAL RNDr. Dorota MARTINKOVÁ	ZODP. RIEŠITEĽ Ing. Ján LONGA	HLINÚZ. PROJEKTU Ing. Ján LONGA	DOPRAVO PROJEKT DOPRAVO PROJEKT a.s. BRATISLAVA DIVÍZIA BRATISLAVA I. 832 03 Bratislava, Kominárska 2,4
KONTROLOVAL RNDr. Dorota MARTINKOVÁ	OKRES (OBVOD) STAVBY ZVOLEN, KRUPINA, ŠAHY		STUPEŇ SPRÁVA EIA
OBJEDNÁVATEĽ NÁRODNÁ DIALNIČNÁ SPOLOČNOSŤ, a.s. BRATISLAVA, IO BANSKÁ BYSTRICA			DATUM 09.2018
RÝCHLOSTNÁ CESTA R3 ZVOLEN - ŠAHY SPRÁVA O HODNOTENÍ VPLYVOV MAPA VPLYVOV A OPATRENÍ			FORMÁT 5A4
Situácia km 0,000 - 8,000			Č. ZAKAZKY 7796-00
			MIERKA 1:10 000
			Č. VÝKRESU 2.1
			Č. ARCH. 7796-00
			Č. SÚPRAVY