


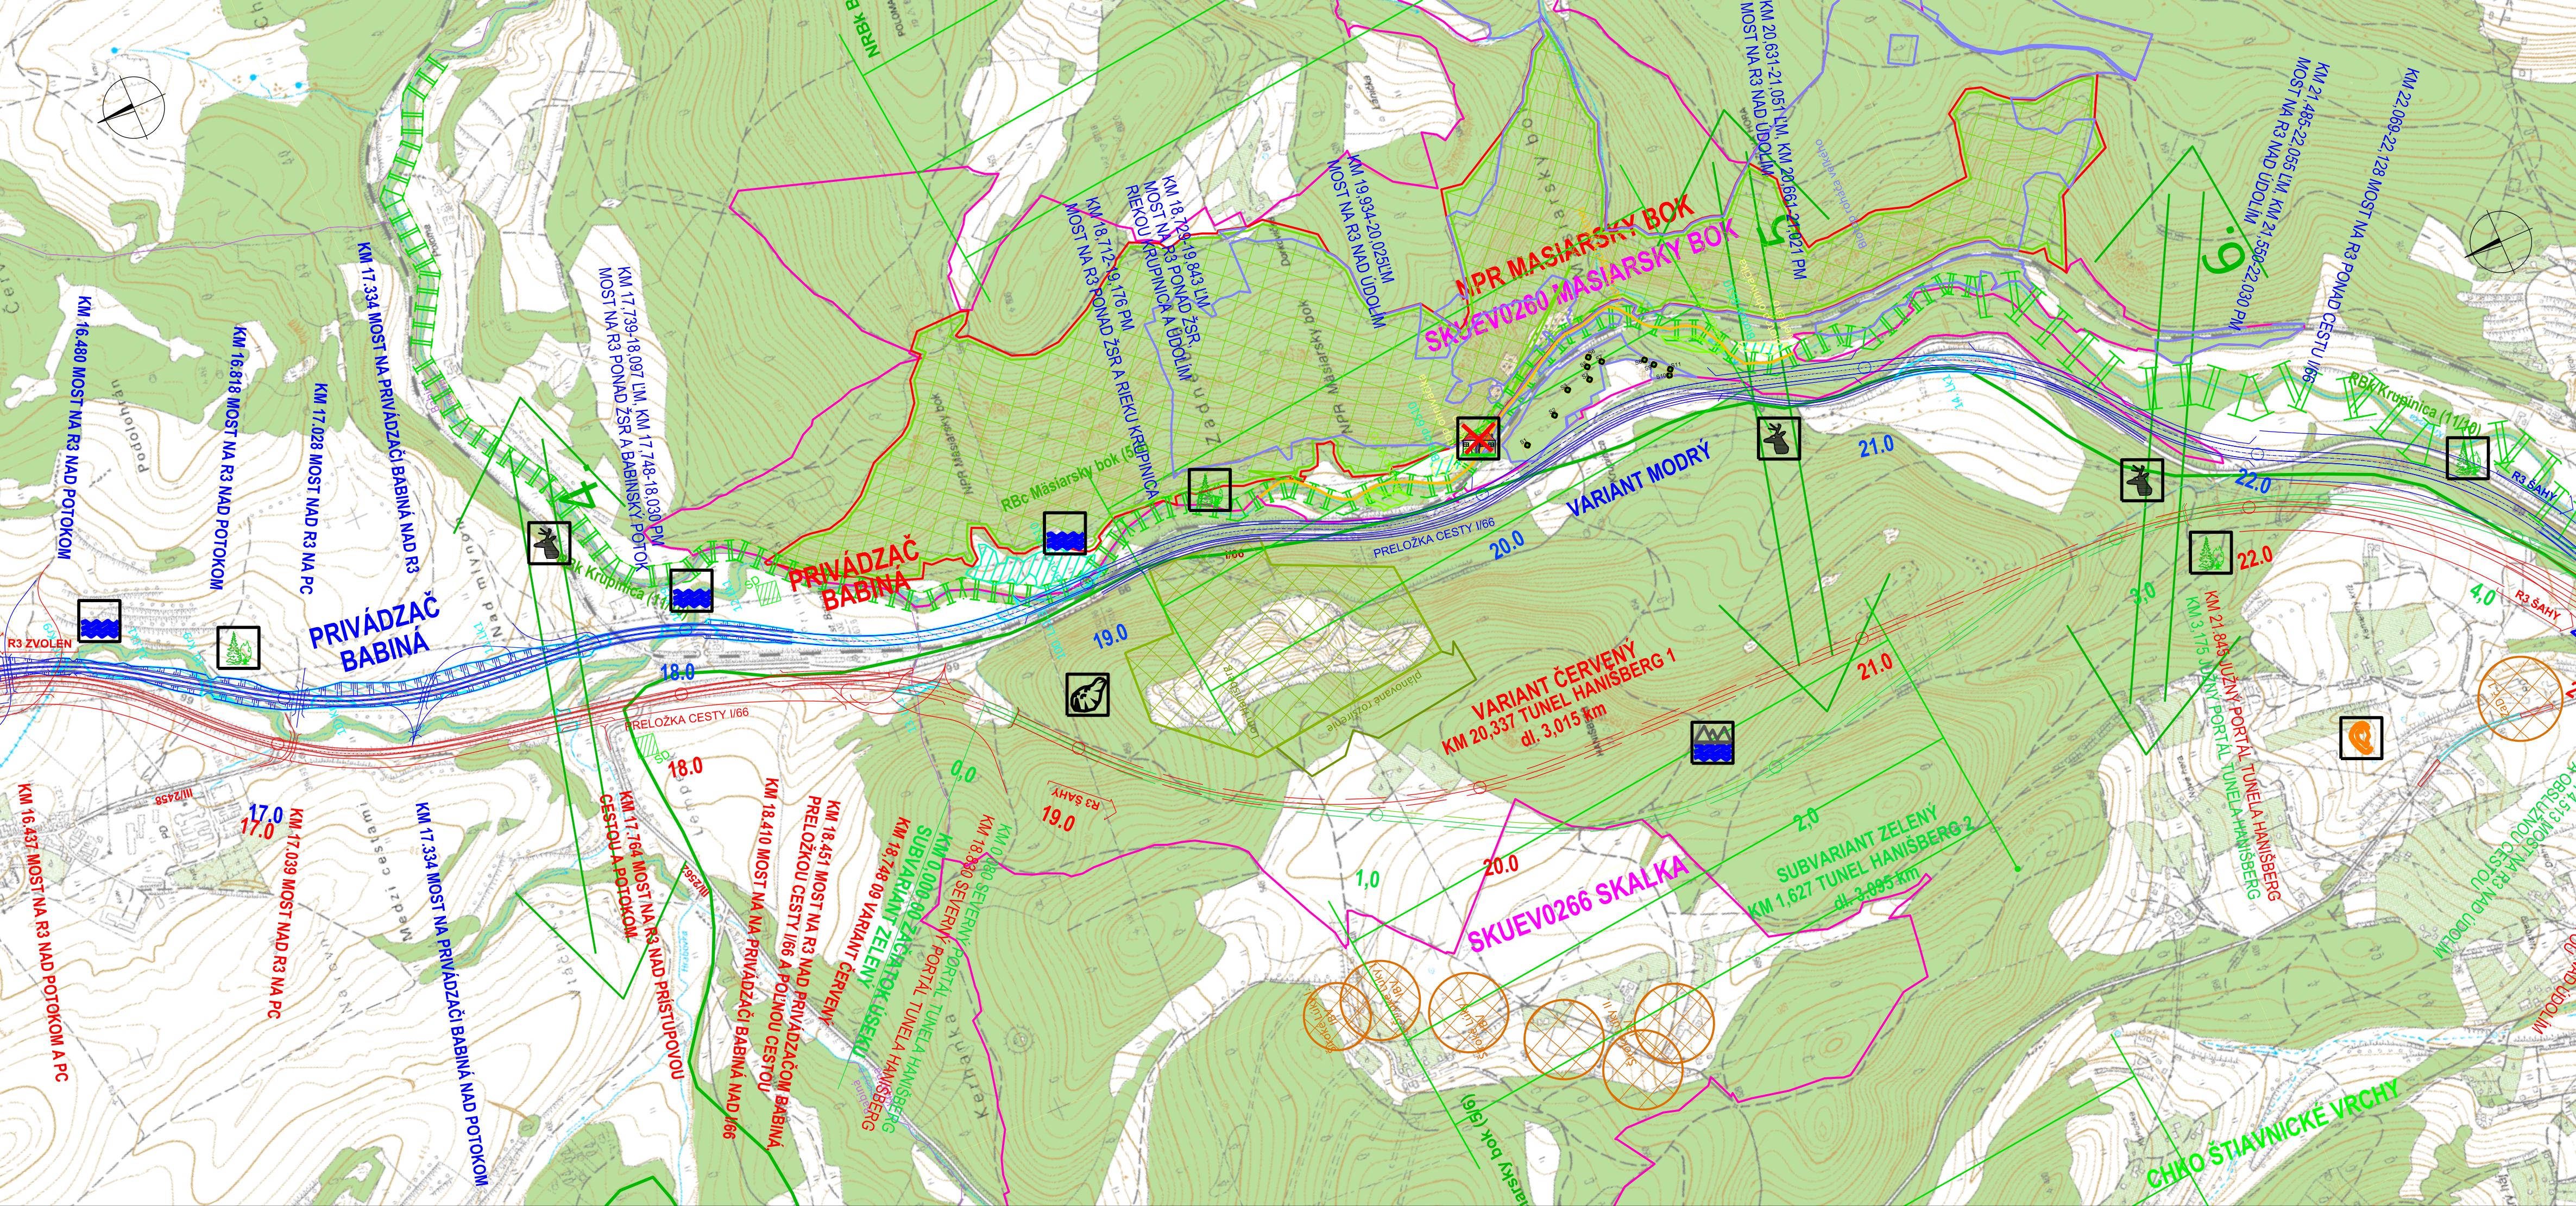

VYPRACOVAL RNDr. Dorota MARTINKOVÁ		ZODP. RIŠITEĽ Ing. Ján LONGA		HLIN. Z. PROJEKTU Ing. Ján LONGA		 DOPRAVOPROJEKT a.s. BRATISLAVA DIVÍZIA BRATISLAVA I. 832 03 Bratislava, Kominárska 2,4
KONTROLOVAL RNDr. Dorota MARTINKOVÁ		OKRES (OBVOD) STAVBY ZVOLEN, KRUPINA, ŠAHY				
OBJEDNÁVATEĽ: NÁRODNÁ DIAĽNIČNÁ SPOLOČNOSŤ, a.s. BRATISLAVA, IO BANSKÁ BYSTRICA						
RÝCHLOSTNÁ CESTA R3 ZVOLEN - ŠAHY SPRÁVA O HODNOTENÍ VPLYVOV MAPA VPLYVOV A OPATRENÍ						STUPEŇ SPRÁVA EIA FORMAT 4A4
Situácia km 16,500 - 22,500						DÁTUM 09.2018 Č. ZAKAZKY 7796-00
						MIERKA 1:10 000 Č. ARCH. 7796-00
						Č. VÝKRESU 2.3 Č. SÚPRAVY