


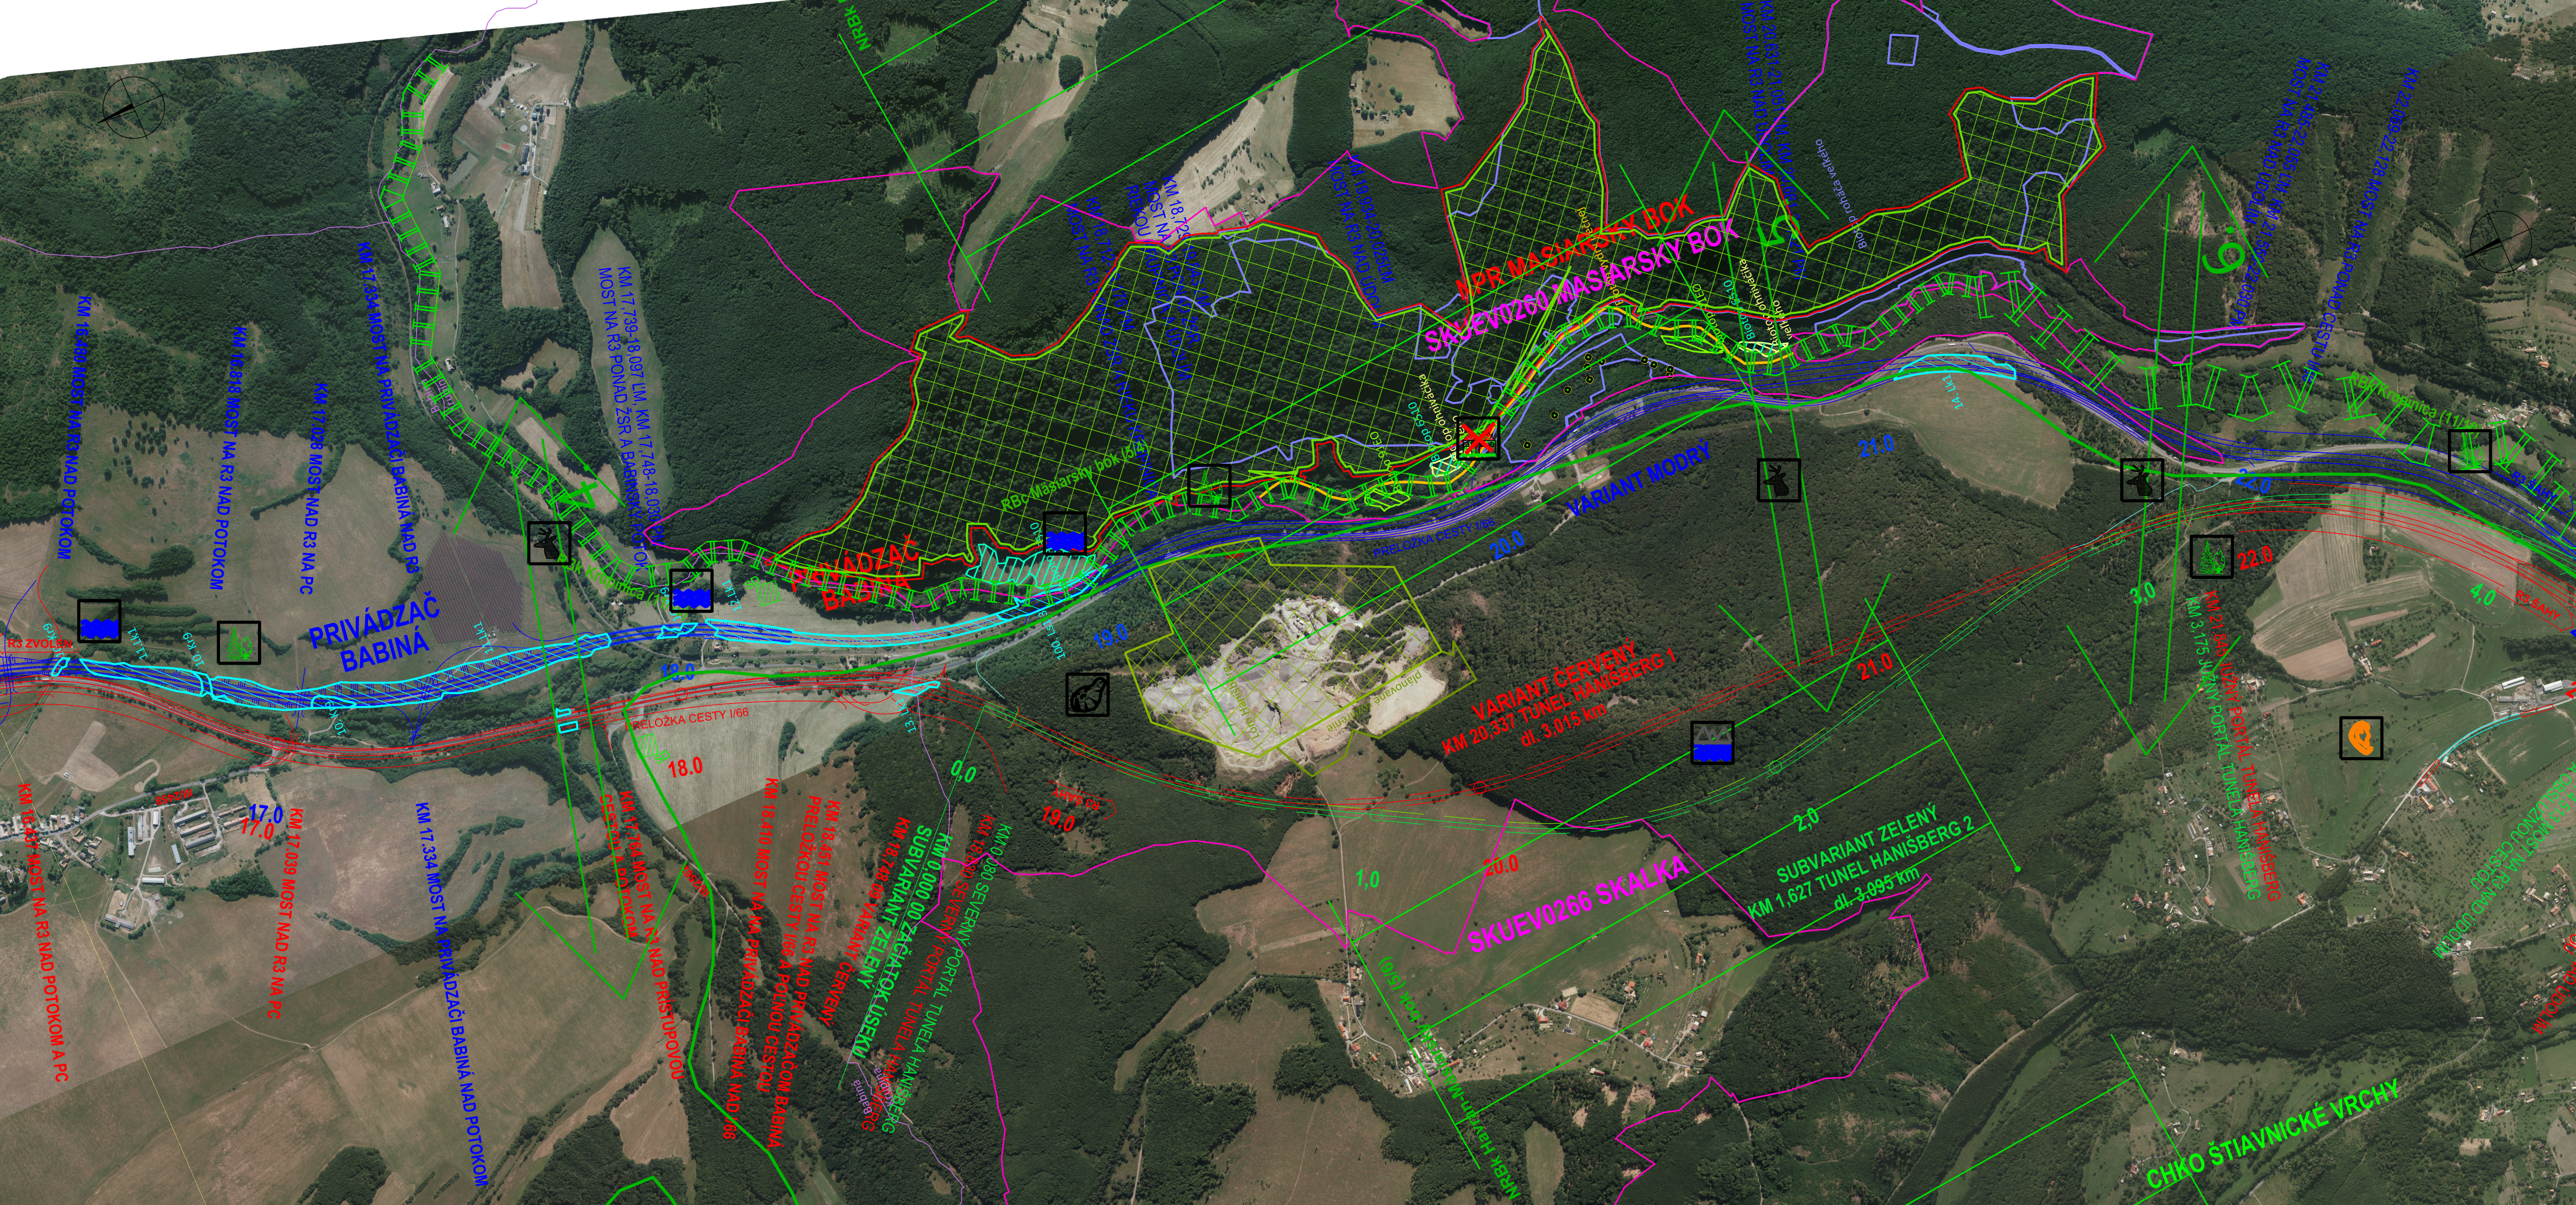

VYPRACOVAL RNDr. Dorota MARTINKOVÁ	ZODP. RIŠITEĽ Ing. Ján LONGA	HLINŤ. PROJEKTU Ing. Ján LONGA	
KONTROLOVAL RNDr. Dorota MARTINKOVÁ	OKRES (OBVOD) STAVBY ZVOLEN, KRUPINA, ŠAHY		DOPRAVOPROJEKT a.s. BRATISLAVA DIVÍZIA BRATISLAVA I. 832 03 Bratislava, Kominárska 2,4
OBJEDNÁVATEĽ: NÁRODNÁ DIAĽNIČNÁ SPOLOČNOSŤ, a.s. BRATISLAVA, IO BANSKÁ BYSTRICA			
RÝCHLOSTNÁ CESTA R3 ZVOLEN - ŠAHY SPRÁVA O HODNOTENÍ VPLYVOV MAPA VPLYVOV A OPATRENÍ		STUPEŇ SPRÁVA EIA	FORMÁT A4
		DATUM 09.2018	Č. ZÁKAZKY 7796-00
		MIERKA 1:10 000	Č. ARCH. 7796-00
Situácia km 16,500 - 22,500		Č. VÝKRESU 3.3	Č. SOPRÁVY