


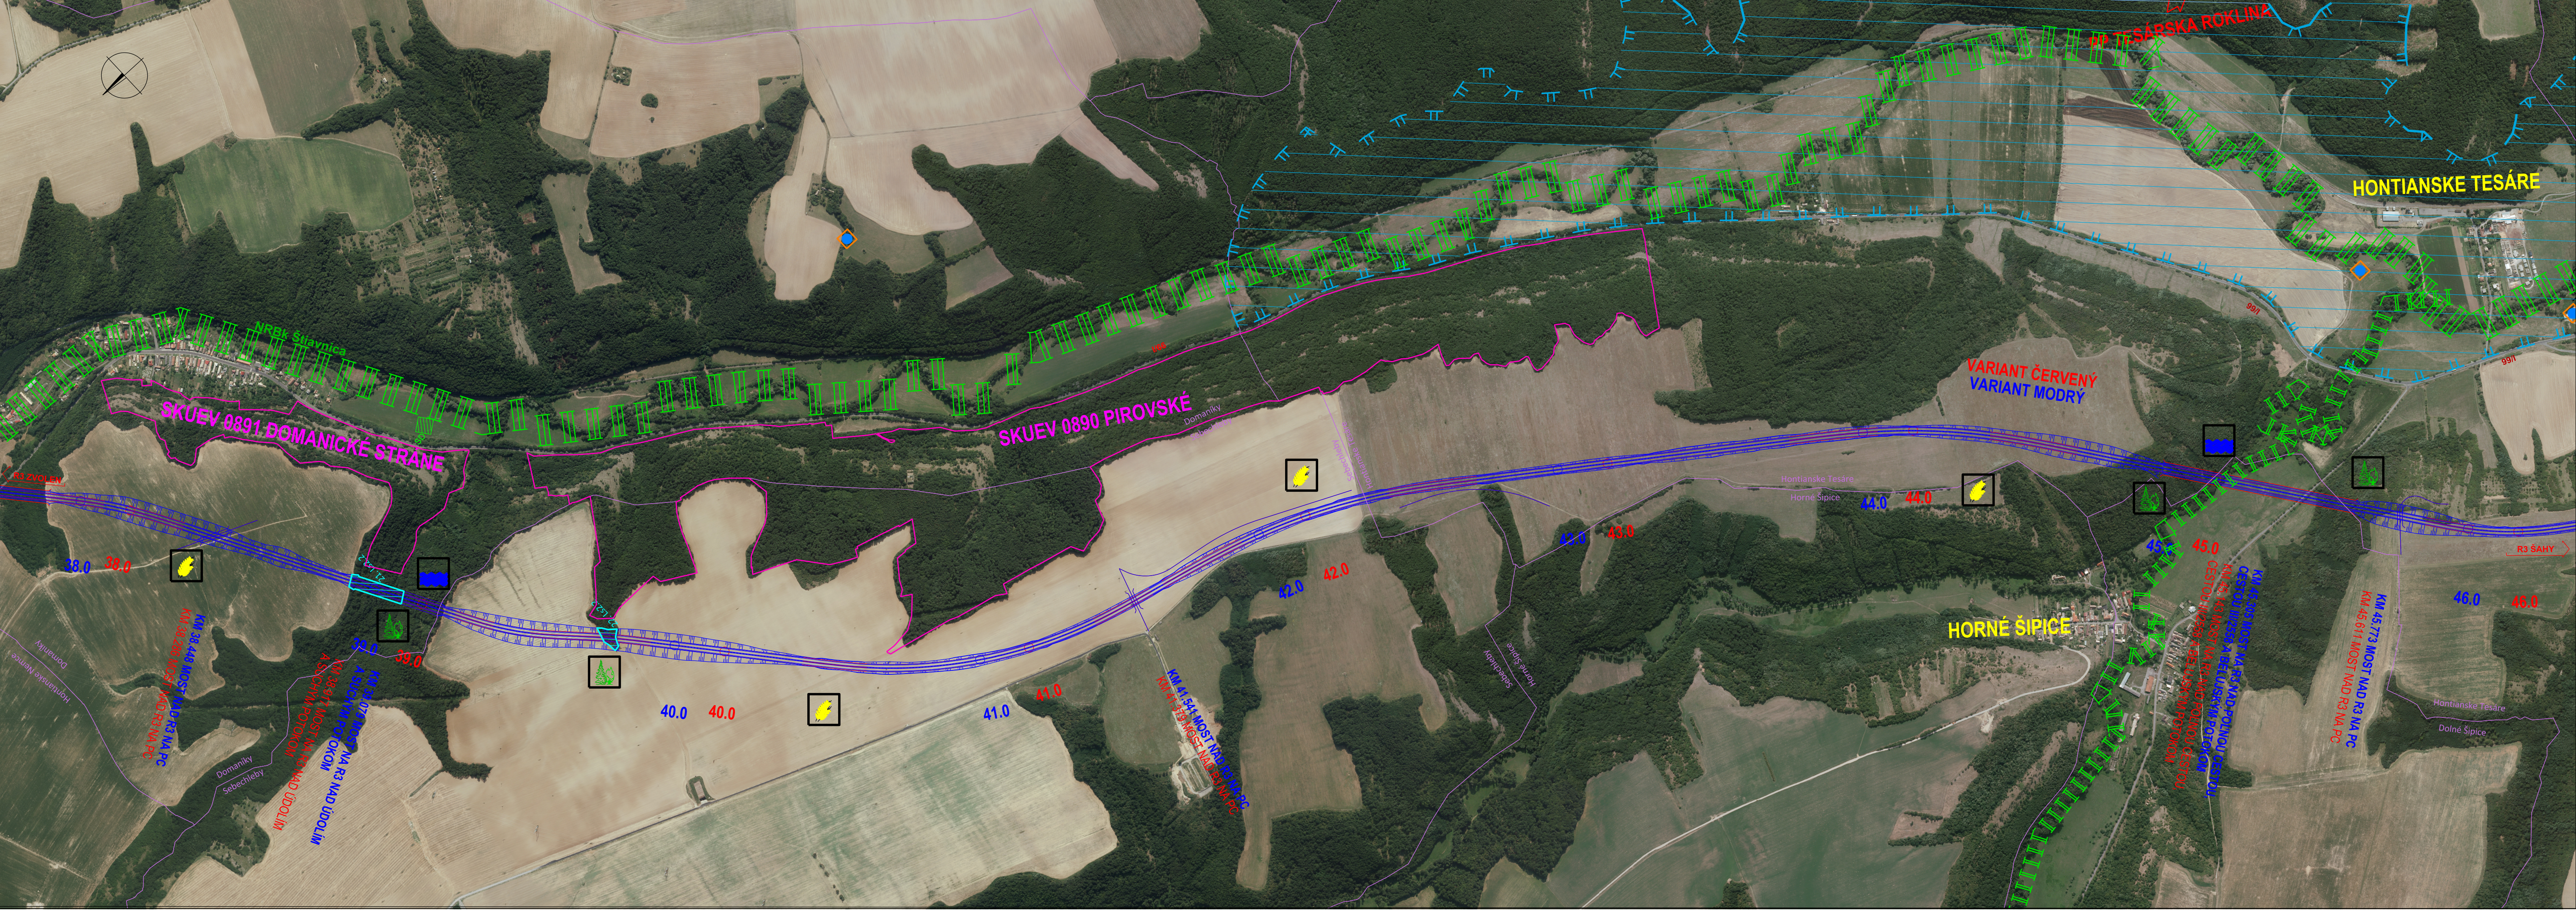

|                                                                                            |                                               |                                   |                                                                                            |
|--------------------------------------------------------------------------------------------|-----------------------------------------------|-----------------------------------|--------------------------------------------------------------------------------------------|
| VYPRACOVAL<br>RNDr. Dorota MARTINKOVÁ                                                      | ZODP. PŘEŠITEĽ<br>Ing. Ján LONGA              | HLINZ. PROJEKTU<br>Ing. Ján LONGA | DOPRAVOPROJEKT<br>BRATISLAVA<br>DIVÍZIA BRATISLAVA I.<br>832 03 Bratislava, Komínarska 2,4 |
| KONTROLOVAL<br>RNDr. Dorota MARTINKOVÁ                                                     | OKRES (OBVOD) STAVBY<br>ZVOLEN, KRUPINA, ŠAHY |                                   | STUPEŇ<br>SPRÁVA EIA                                                                       |
| OBJEDNÁVATEĽ<br>NÁRODNÁ DIAĽNIČNÁ SPOLOČNOSŤ, a.s. BRATISLAVA, IO BANSKÁ BYSTRICA          |                                               |                                   | FORMÁT<br>5A4                                                                              |
| RÝCHLOSTNÁ CESTA R3 ZVOLEN - ŠAHY<br>SPRÁVA O HODNOTENÍ VPLYVOV<br>MAPA VPLYVOV A OPATRENÍ |                                               |                                   | DÁTUM<br>09.2018                                                                           |
| Situácia km 38,000 - 46,000                                                                |                                               |                                   | Č. ZAKAZKY<br>7796-00                                                                      |
|                                                                                            |                                               |                                   | MIERKA<br>1:10 000                                                                         |
|                                                                                            |                                               |                                   | Č. VÝKRESU<br>3.6                                                                          |
|                                                                                            |                                               |                                   | Č. SÚPRAVY<br>7796-00                                                                      |