


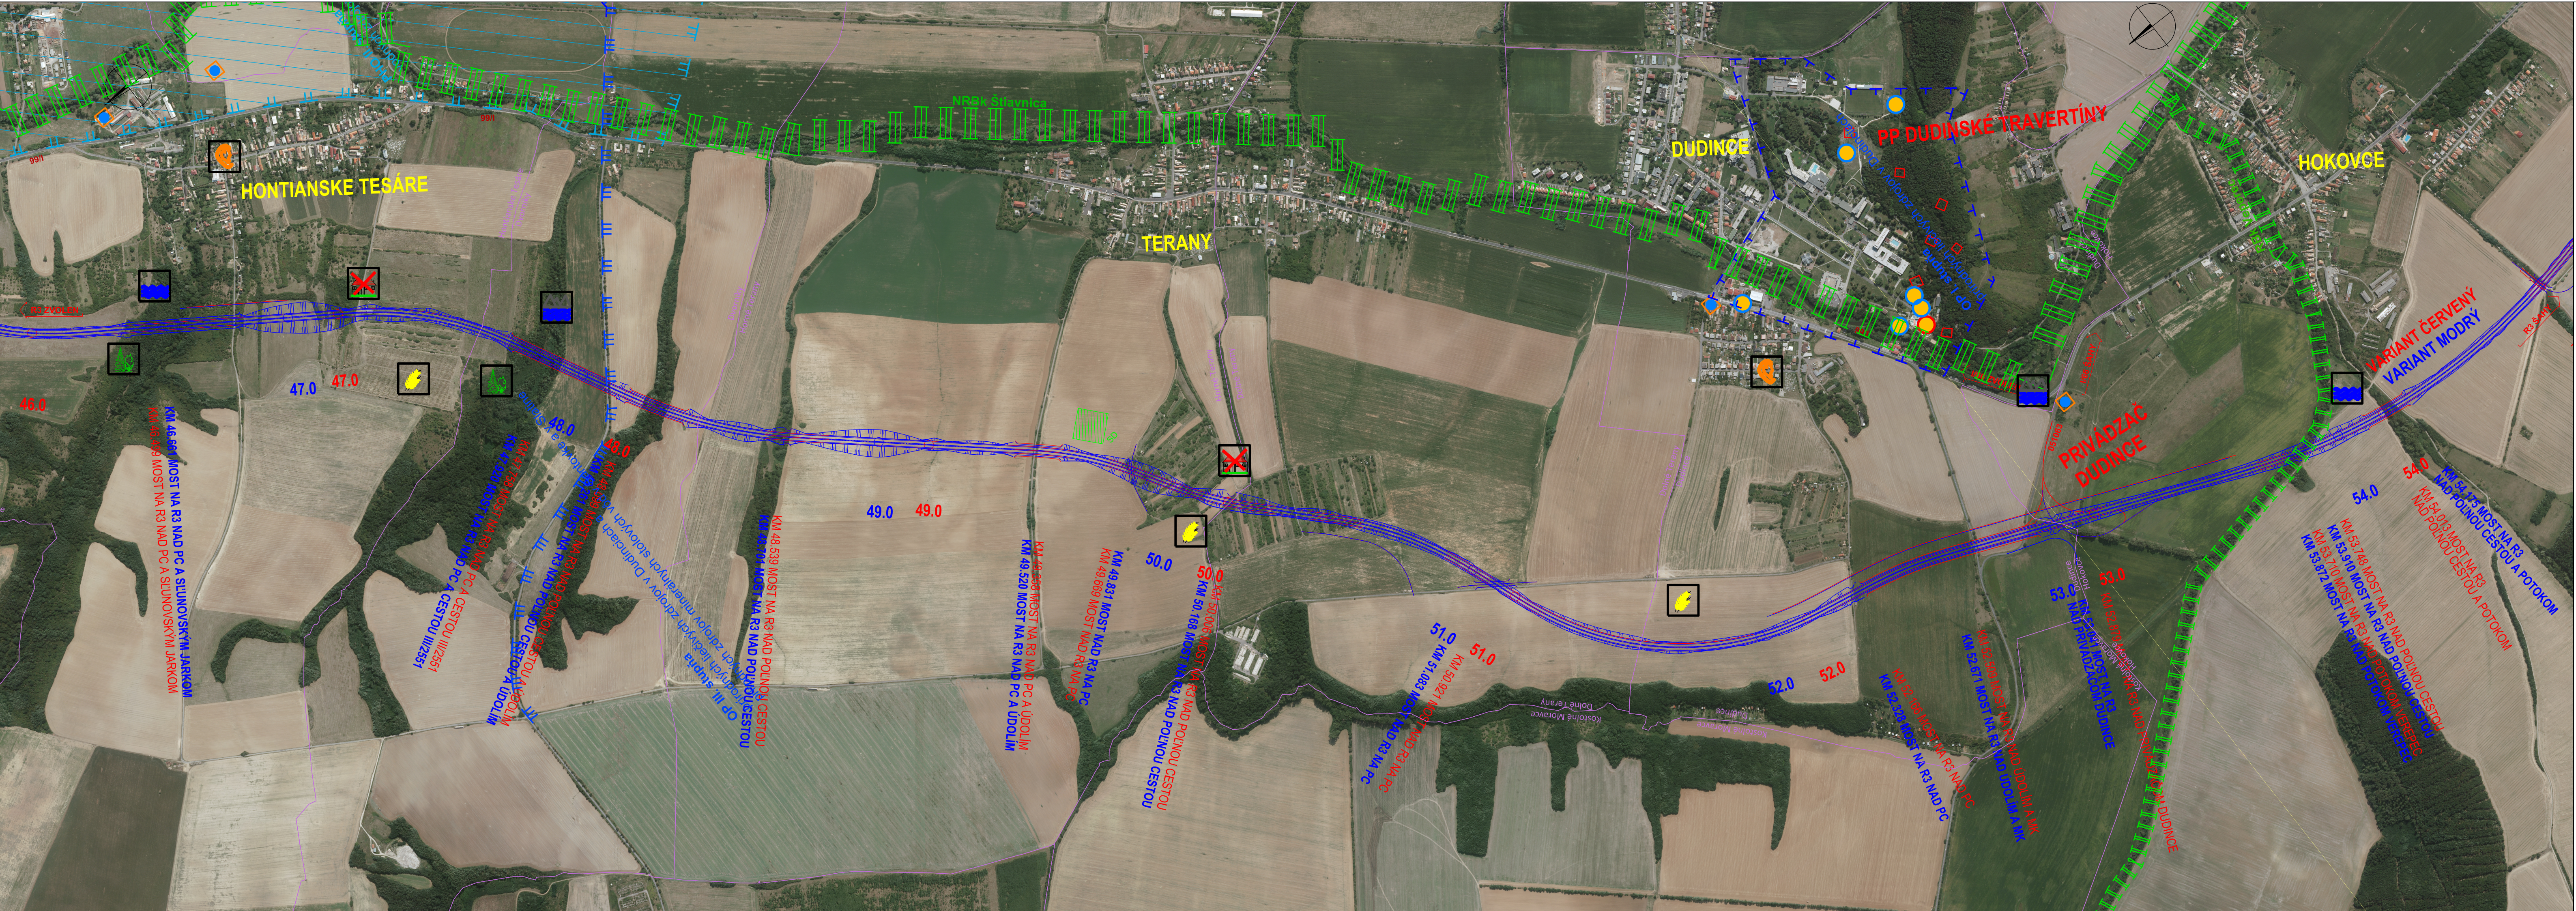

VYPRACOVAL RNDr. Dorota MARTINKOVÁ	ZODP. RIŠTEĽ Ing. Ján LONGA	HLIN.Ž. PROJEKTU Ing. Ján LONGA
KONTROLOVAL RNDr. Dorota MARTINKOVÁ	OKRES (OBVOD) STAVBY ZVOLEN, KRUPINA, ŠAHY	
OBJEDNAVATEĽ: NÁRODNÁ DIAĽNIČNÁ SPOLOČNOSŤ, a.s. BRATISLAVA, IO BANSKÁ BYSTRICA		

DOPRAVOPROJEKT BRATISLAVA		
DIVÍZIA BRATISLAVA I. 832 03 Bratislava, Kominárska 2,4		
STUPEŇ SPRÁVA EIA	FORMÁT 5A4	
DATUM 09.2018	Č. ZAKAZKY 7796-00	
MIERKA 1:10 000	Č. ARCH. 7796-00	
Č. VÝKRESU	Č. SÚPRAVY	

RÝCHLOSTNÁ CESTA R3 ZVOLEN - ŠAHY
SPRÁVA O HODNOTENÍ VPLYVOV
MAPA VPLYVOV A OPATRENÍ

Situácia km 46,000 - 54,000

3.7