


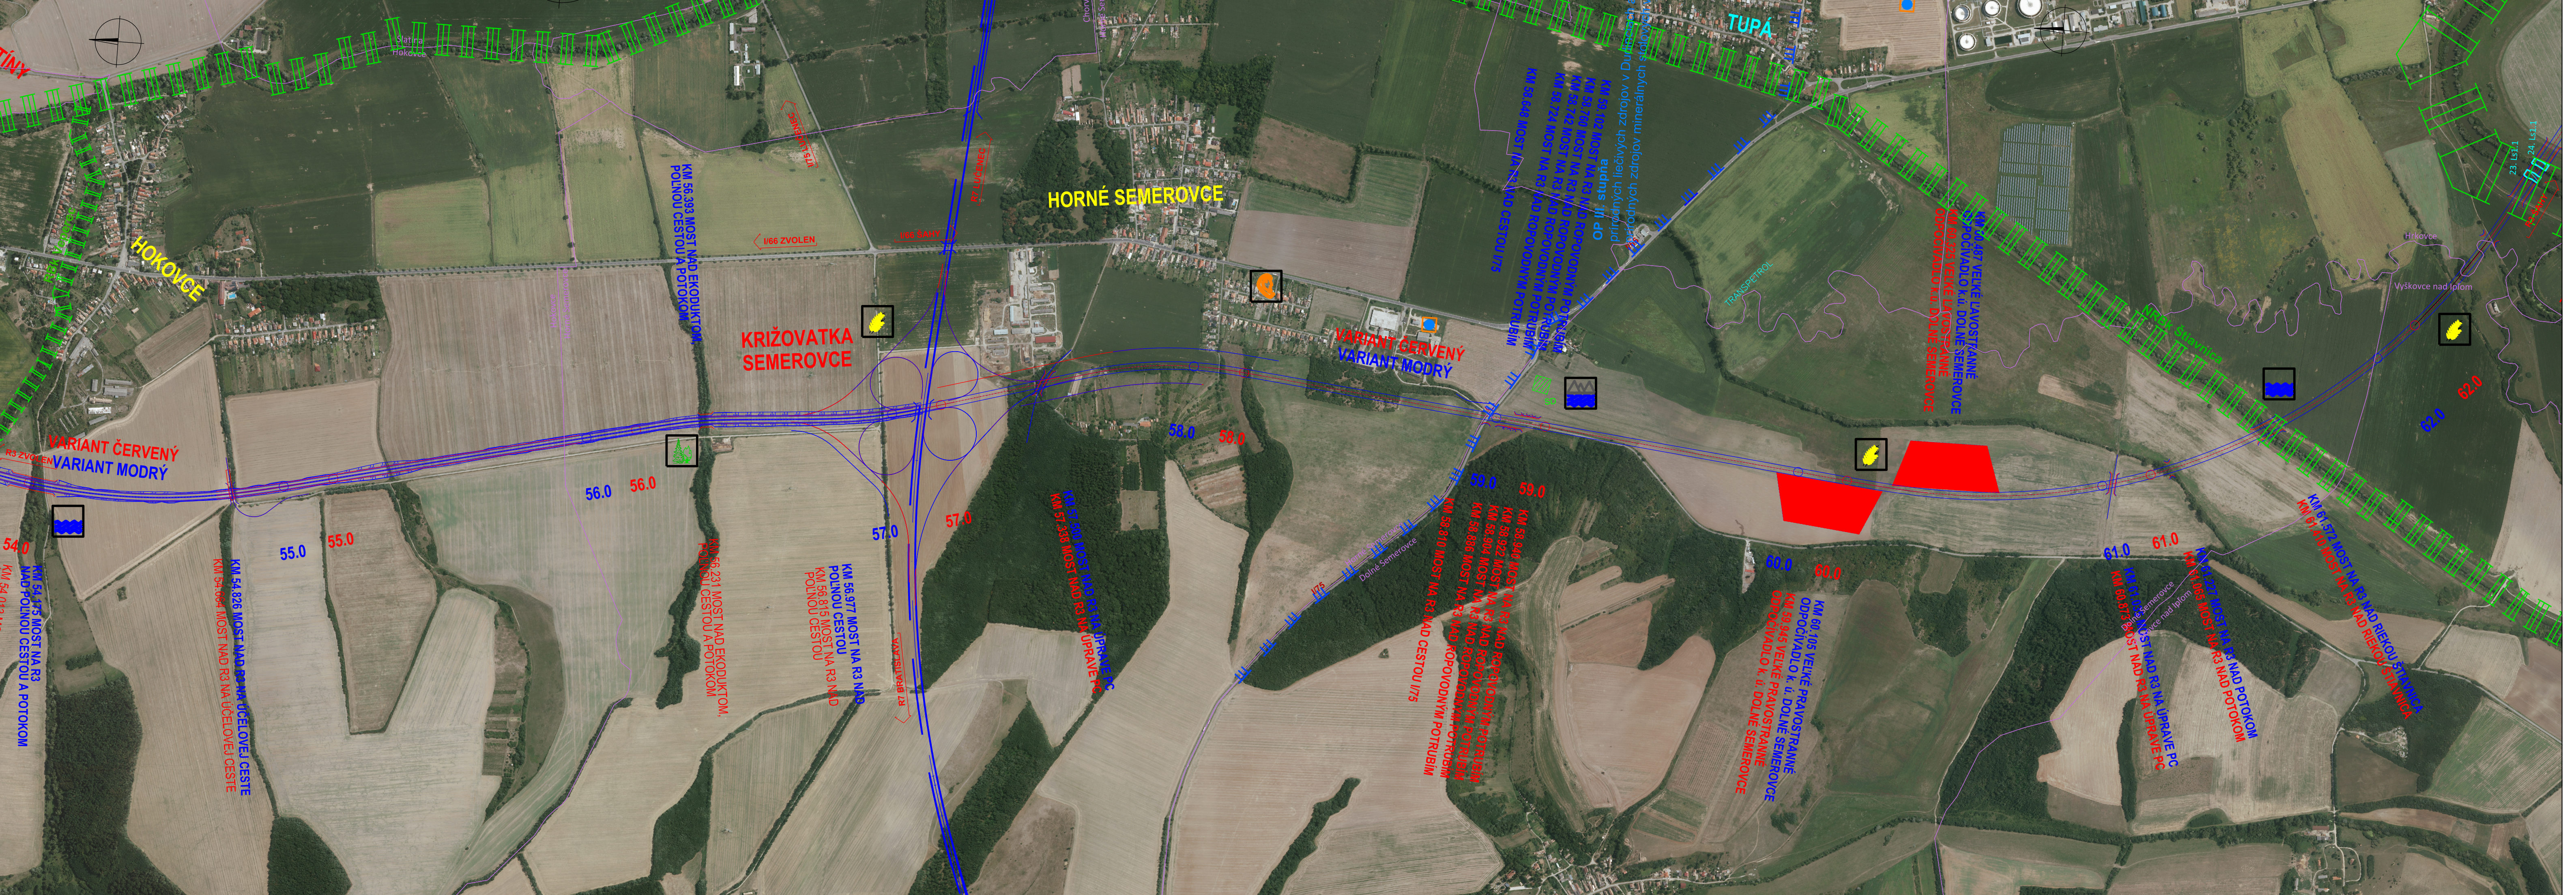

VYPRACOVAL RNDr. Dorota MARTINKOVÁ	ZODP. RIŠTEĽ Ing. Ján LONGA	HLINŤ PROJEKTU Ing. Ján LONGA	DOPRAVOPROJEKT DOPRAVOPROJEKT s.r.o. BRATISLAVA 832 03 Bratislava, Komárňská 2,4
KONTROLOVAL RNDr. Dorota MARTINKOVÁ	OKRES (OBVOD) STAVBY ZVOLEN, KRUPINA, ŠAHY		STUPEŇ SPRÁVA EIA 5A4
OBJEDNÁVATEĽ NÁRODNÁ DIAĽNIČNÁ SPOLOČNOSŤ, o.s. BRATISLAVA, IO BANSKÁ BYSTRICA			DATUM 09.2018 Č. ZAKAZKY 7796-00
RÝCHLOSTNÁ CESTA R3 ZVOLEN - ŠAHY SPRÁVA O HODNOTENÍ VPLYVOV MAPA VPLYVOV A OPATRENÍ			MIERKA 1:10 000 Č. ARCH. 7796-00
Situácia km 54,000 - 62,000			Č. VÝKRESU 3.8 Č. SOPRAVY