


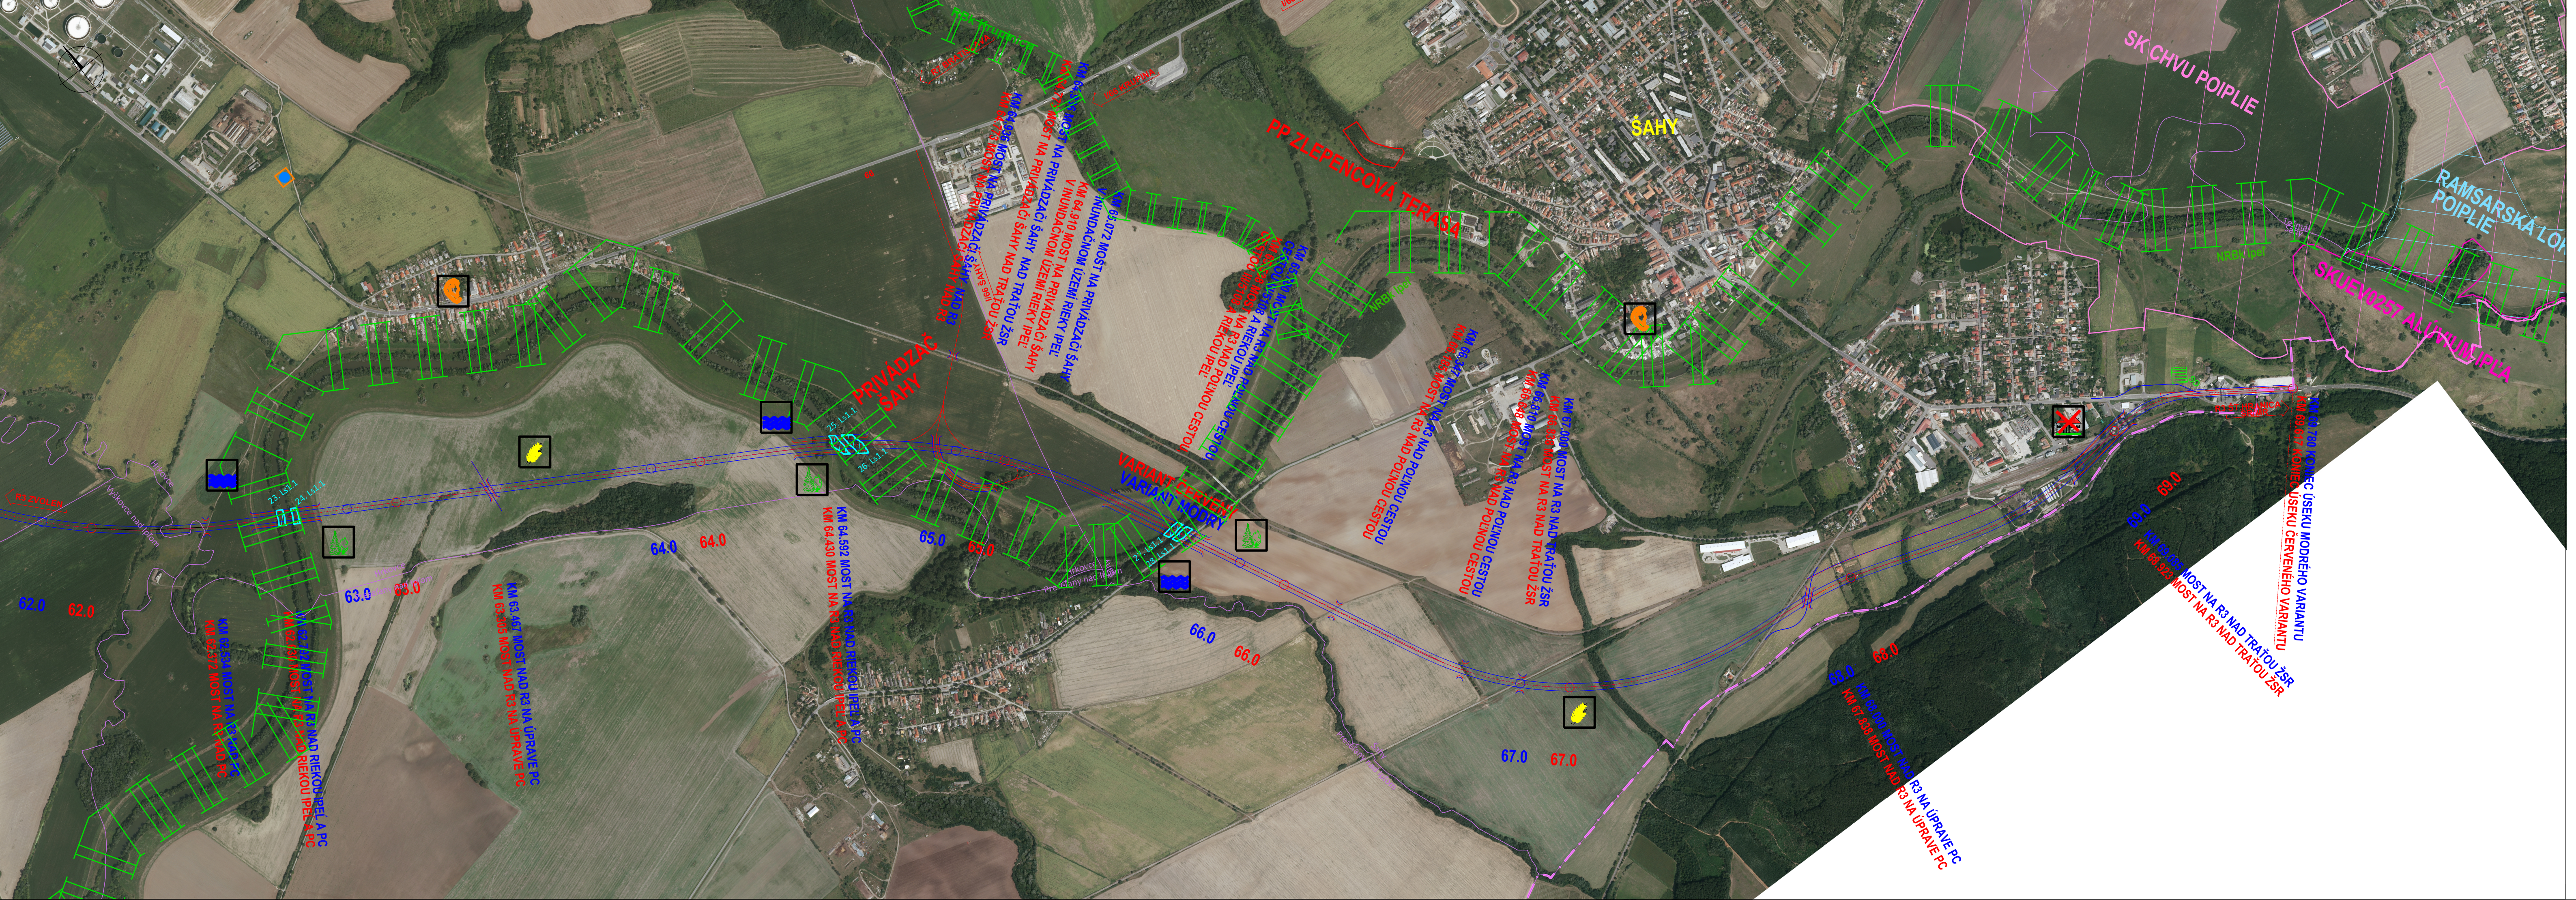

VYPRACOVAL RNDr. Dorota MARTINKOVÁ	ZODP. RIEŠITEĽ Ing. Ján LONGA	HLINZ. PROJEKTU Ing. Ján LONGA
KONTROLOVAL RNDr. Dorota MARTINKOVÁ	OKRES (OBVOD) STAVBY ZVOLEN, KRUPINA, ŠAHY	
OBJEDNÁVATEĽ: NÁRODNÁ DIAĽNIČNÁ SPOLOČNOSŤ, a.s. BRATISLAVA, IO BANSKÁ BYSTRICA		

DOPRAVOVÝ PROJEKT BRATISLAVA 4 DIVÍZIA BRATISLAVA I. 832 03 Bratislava, Komárňská 2,4	
STUPEŇ SPRAVA EIA	FORMÁT 5A4
DÁTUM 09.2018	Č. ZAKAZKY 7796-00
MIERKA 1:10 000	Č. ARCH. 7796-00
Č. VÝKRESU 3.9	Č. SPRÁVY

RÝCHLOSTNÁ CESTA R3 ZVOLEN - ŠAHY
SPRÁVA O HODNOTENÍ VPLYVOV
MAPA VPLYVOV A OPATRENÍ

Situácia km 62,000 - 69,617