


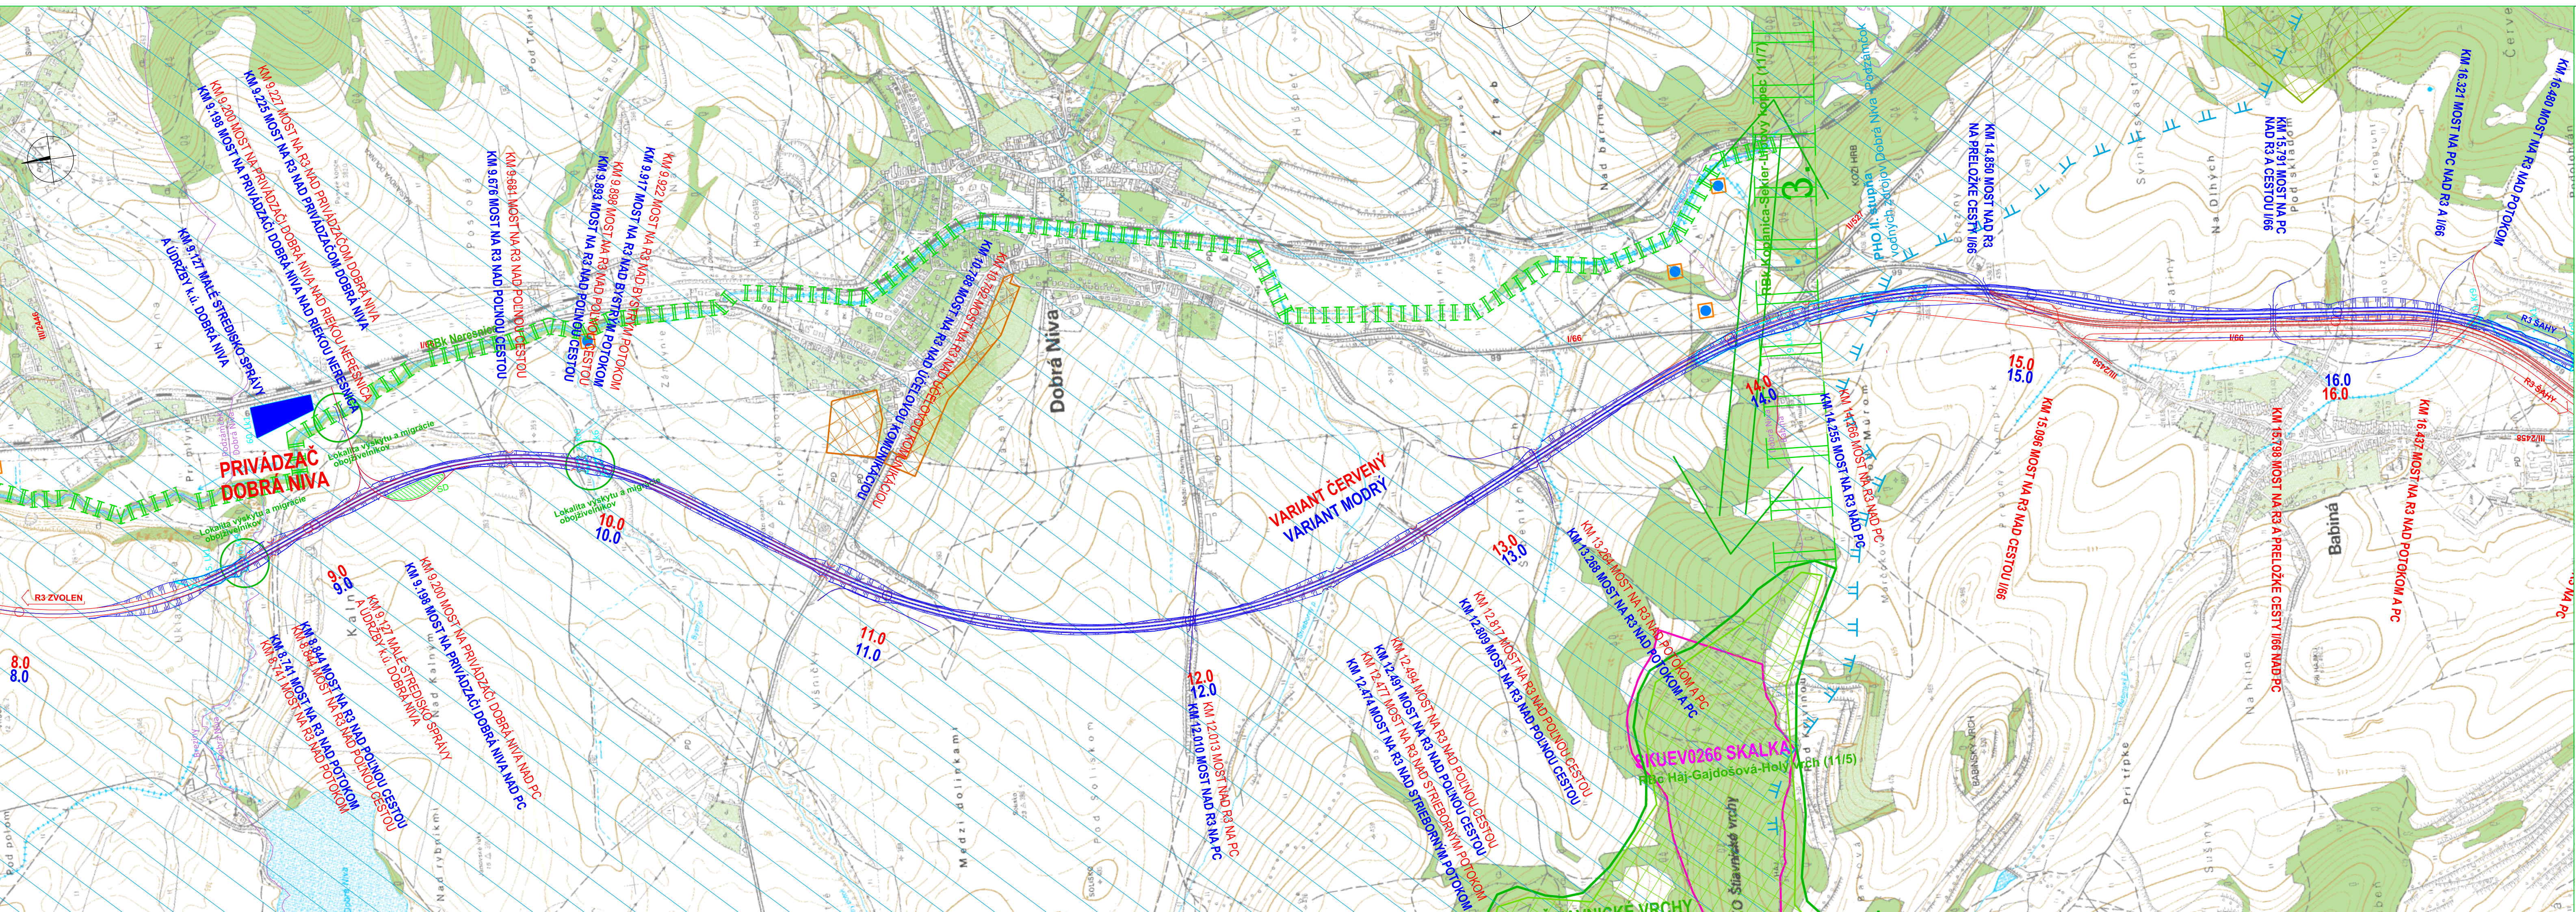

VYPRACOVAL  
RNDr. Dorota MARTINKOVÁ

KONTROLOVAL  
RNDr. Dorota MARTINKOVÁ

OBJEDNAVATEL  
NÁRODNÁ DIALNIČNÁ SPOLOČNOSŤ, a.s. BRATISLAVA, IO BANSKÁ BYSTRICA

ZODP. RIŠITEĽ  
Ing. Ján LONGA

OKRES (OBVOD) STAVBY  
ZVOLEN, KRUPINA, ŠAHY

HLINZ. PROJEKTU  
Ing. Ján LONGA

DOPRAVOPROJEKT

DOPRAVOPROJEKT a.s.  
BRATISLAVA

DIVÍZIA BRATISLAVA I.  
832 03 Bratislava, Kominárska 2/4

STUPEŇ  
SPRÁVA EIA

DÁTUM  
09.2018

MIERKA  
1:10 000

C.VÝKRESU  
1.2

FORMAT  
5A4

Č.ZAKAZKY  
7796-00

Č.ARCH.  
7796-00

Č.SÚPRAVY

RÝCHLOSTNÁ CESTA R3 ZVOLEN - ŠAHY

SPRÁVA O HODNOTENÍ VPLYVOV

MAPA SÚČASNÉHO STAVU

Situácia km 8,000 - 16,500