


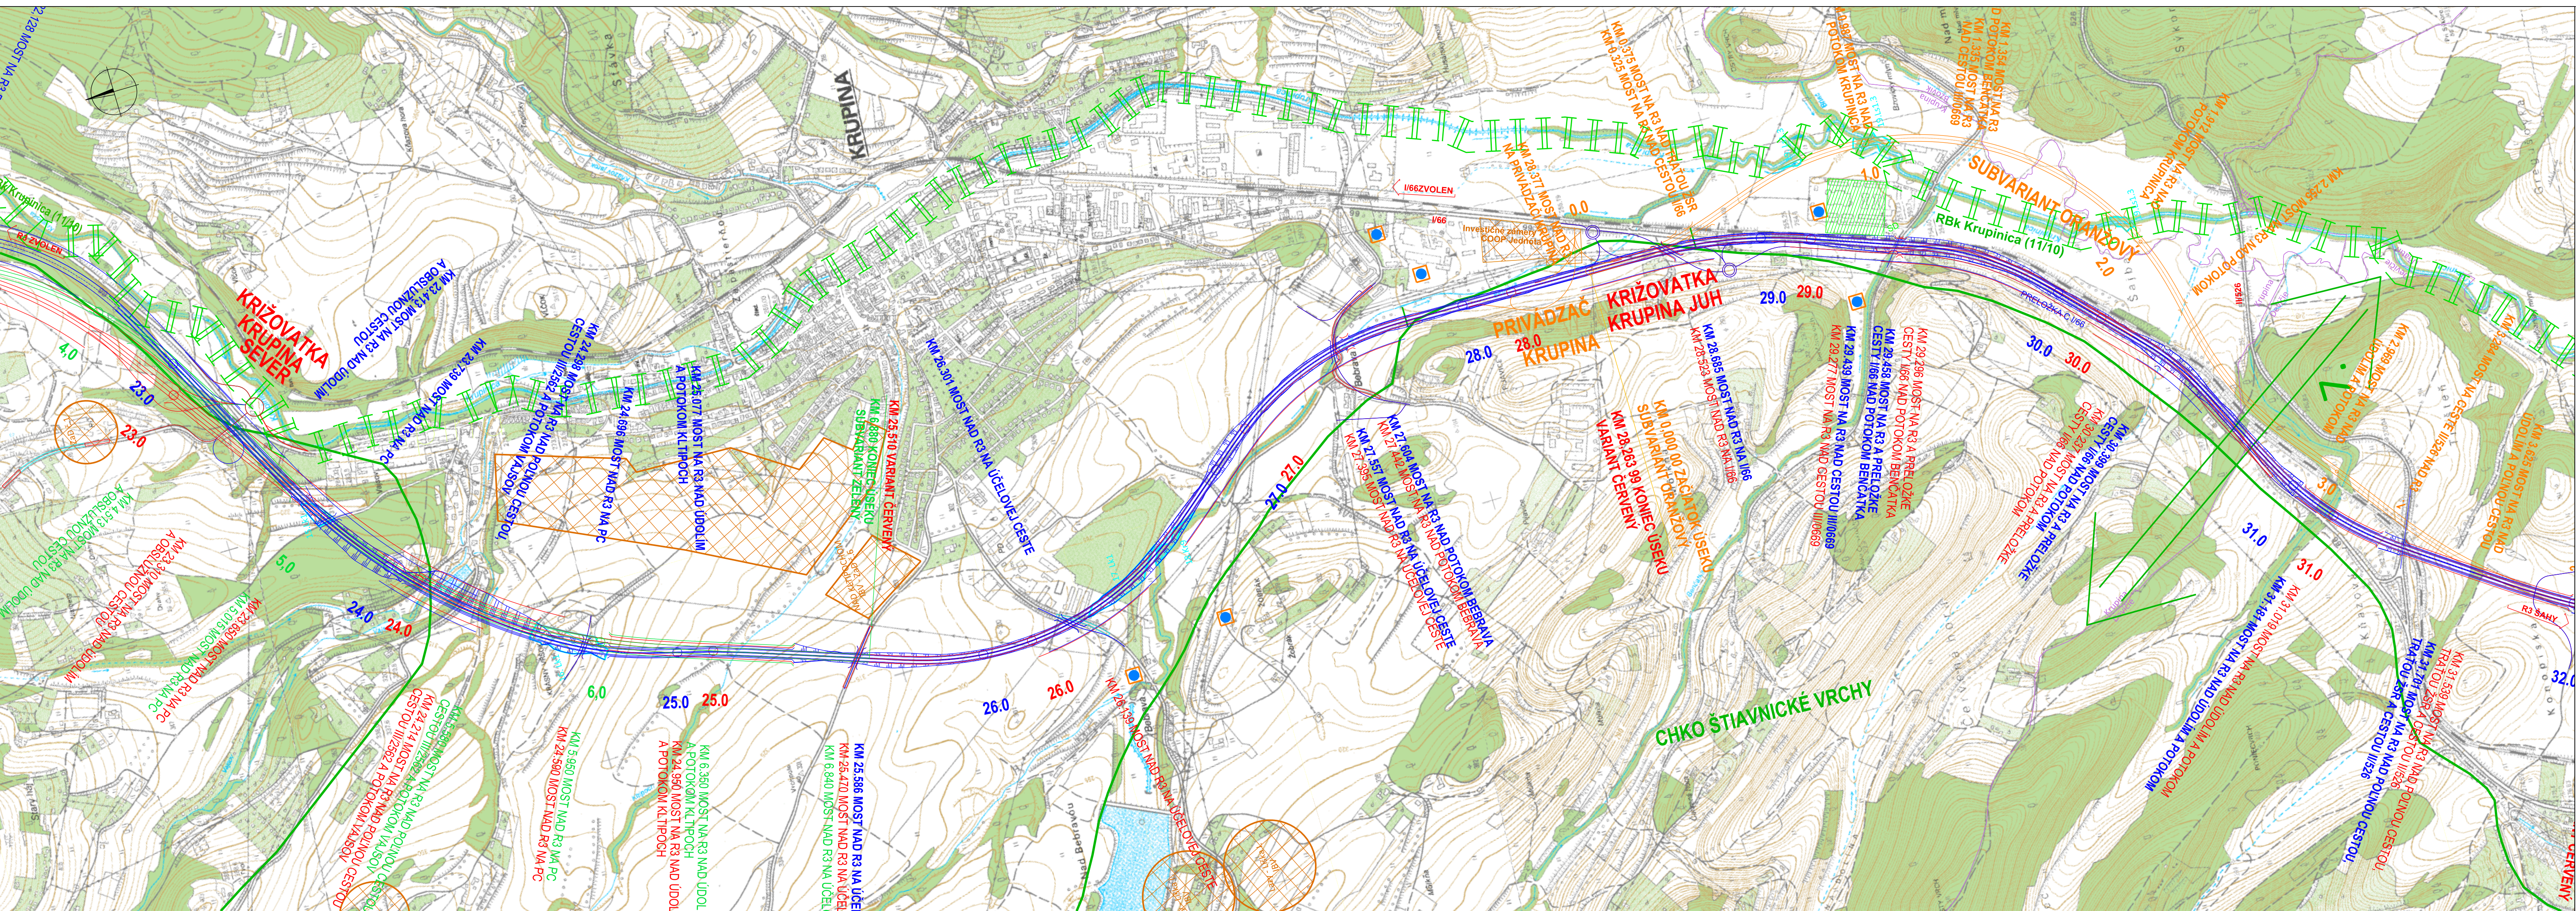

VYPRACOVAL RNDr. Dorota MARTINKOVÁ		ZODP. RIŠITEĽ Ing. Ján LONGA		HLINZ. PROJEKTU Ing. Ján LONGA		 DOPRAVOPROJEKT a.s. BRATISLAVA DIVÍZIA BRATISLAVA I. 832 03 Bratislava, Komárňská 2,4
KONTROLOVAL RNDr. Dorota MARTINKOVÁ		OKRES (OBVOD) STAVBY ZVOLEN, KRUPINA, ŠAHY				
OBJEDNÁVATEĽ: NÁRODNÁ DIAĽNIČNÁ SPOLOČNOSŤ, a.s. BRATISLAVA, IO BANSKÁ BYSTRICA						
RÝCHLOSTNÁ CESTA R3 ZVOLEN - ŠAHY SPRÁVA O HODNOTENÍ VPLYVOV MAPA SÚČASNÉHO STAVU Situácia km 22,500 - 31,500						
STUPEŇ SPRÁVA EIA		FORMAT 5A4		DÁTUM 09.2018		Č. ZAKAZKY 7796-00
MIERKA 1:10 000		Č. ARCH. 7796-00		Č. VÝKRESU 1.4		