


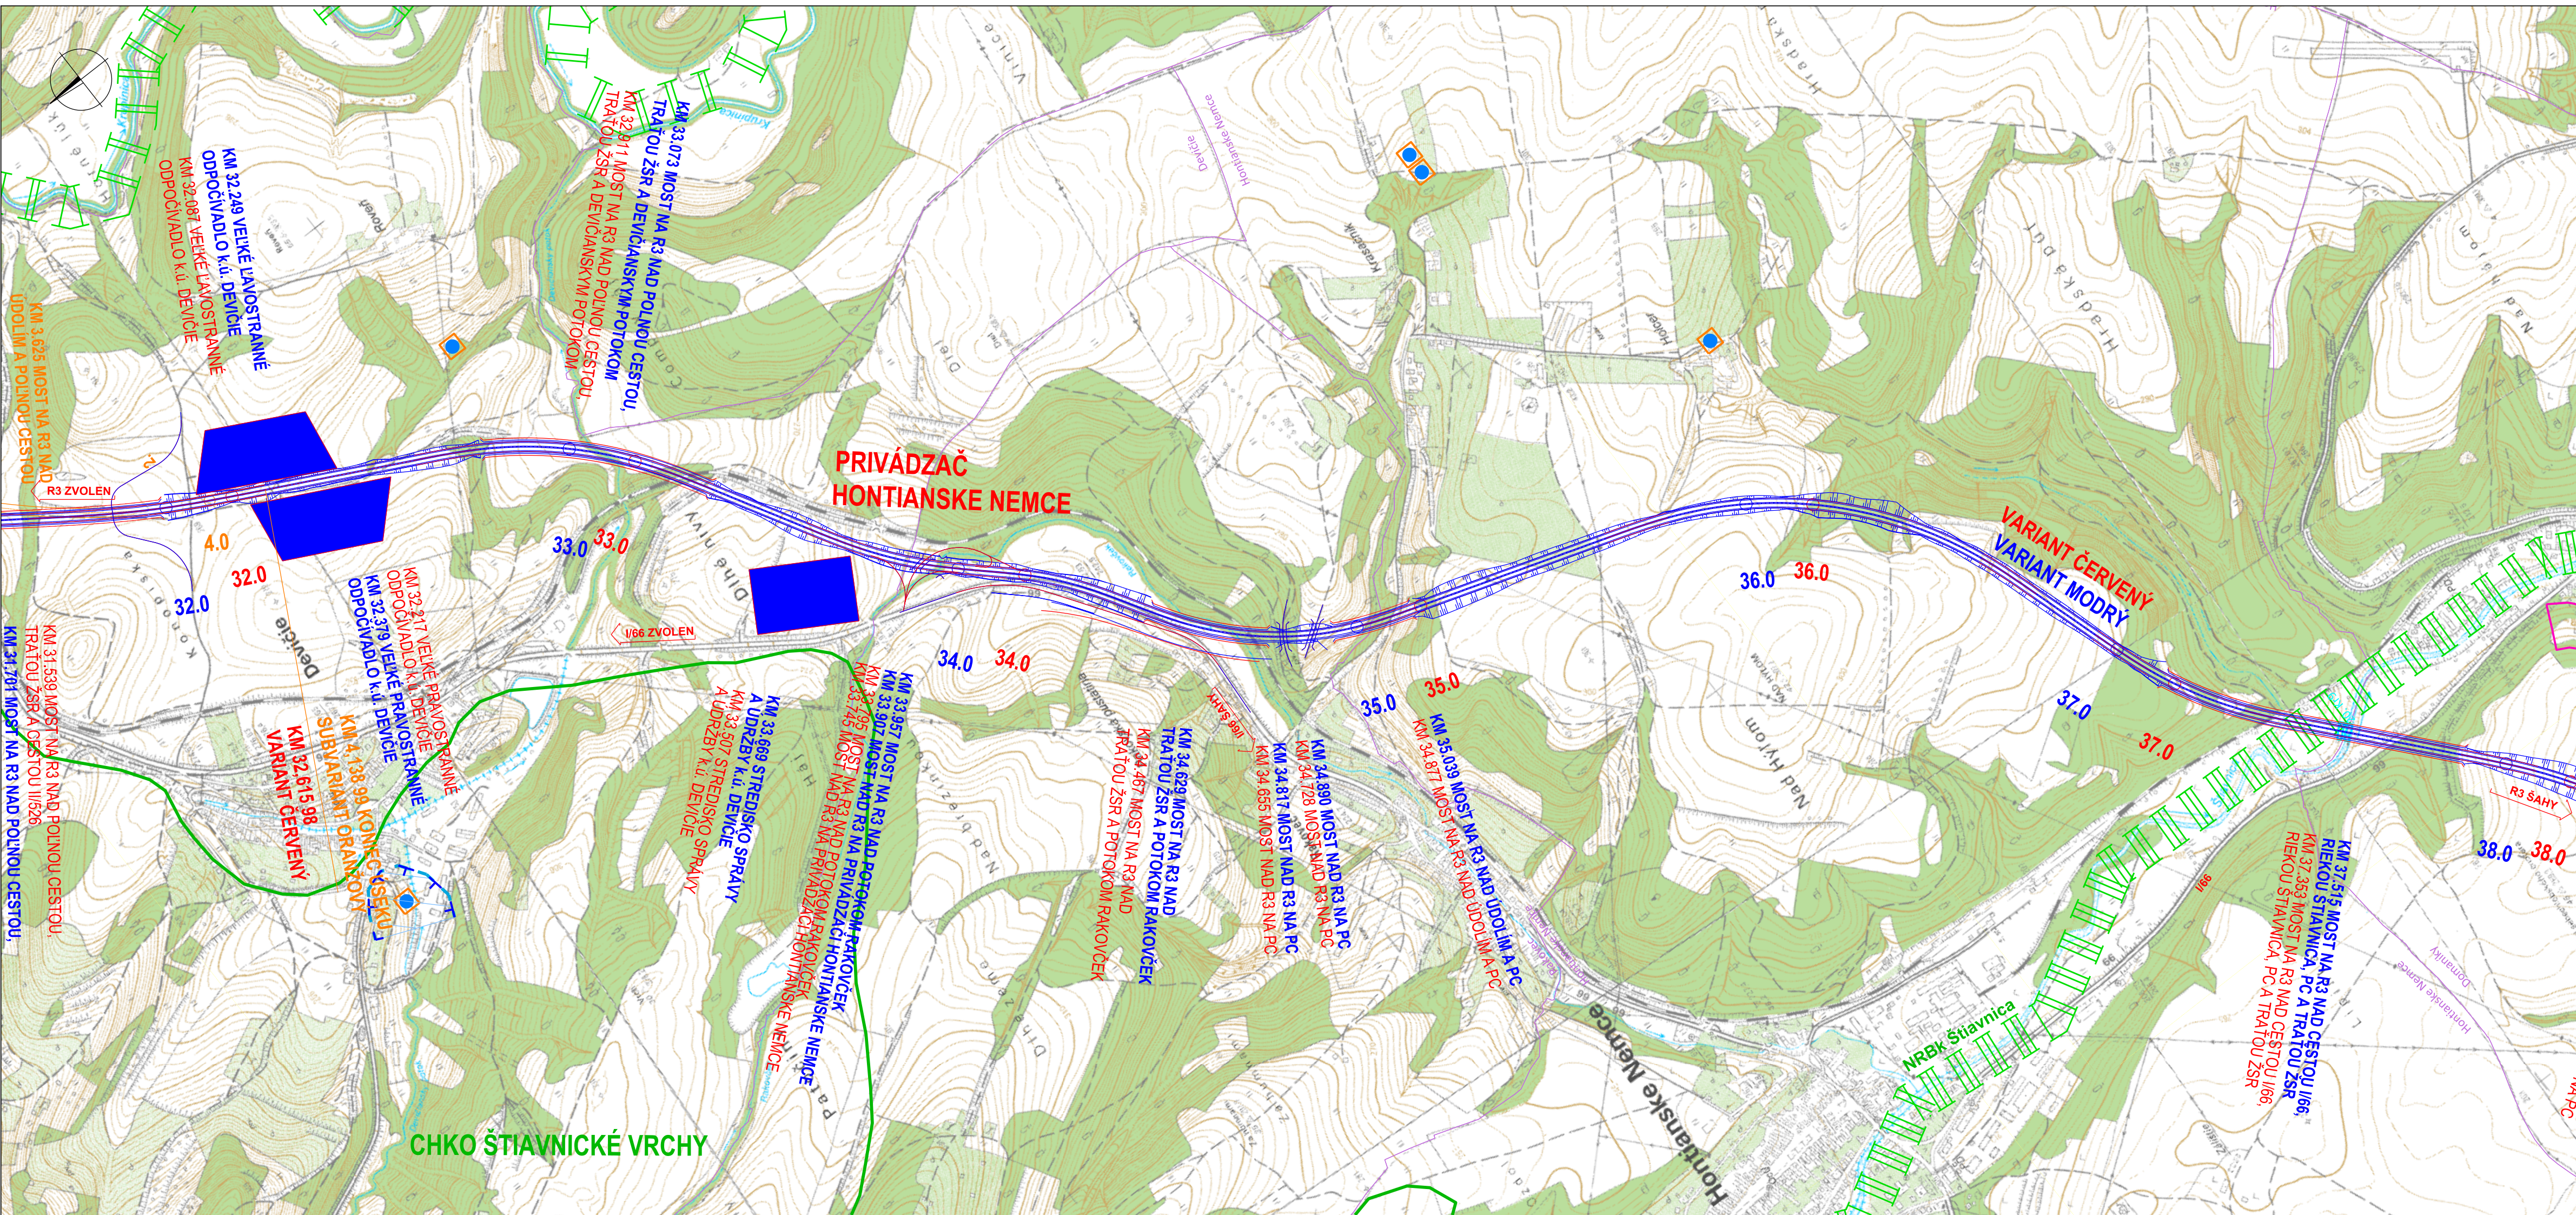

VPYPRACOVAL RNDr. Dorota MARTINKOVÁ	ZOOPRIEŠŤEĽ Ing. Ján LONGA	HLINZ.PROJEKTU Ing. Ján LONGA	DOPRAVOPROJEKT DOPRAVOPROJEKT a.s. BRATISLAVA DIVÍZIA BRATISLAVA I. 832 03 Bratislava, Komárňská 2,4
KONTROLOVAL RNDr. Dorota MARTINKOVÁ	OKRES (OBVOD) STAVBY ZVOLEN, KRUPINA, ŠAHY		STUPEŇ SPRÁVA EIA
OBJEDNAVATEĽ: NÁRODNÁ DIAĽNIČNÁ SPOLOČNOSŤ, a.s. BRATISLAVA, IO BANSKÁ BYSTRICA			FORMÁT 4A4
RÝCHLOSTNÁ CESTA R3 ZVOLEN - ŠAHY SPRÁVA O HODNOTENÍ VPLYVOV MAPA SÚČASNÉHO STAVU			Č. ZAKAZKY 7796-00
Situácia km 31,500 - 38,000			Č. ARCH. 7796-00
			Č. VÝKRESU 1.5
			Č. SPRÁVY