


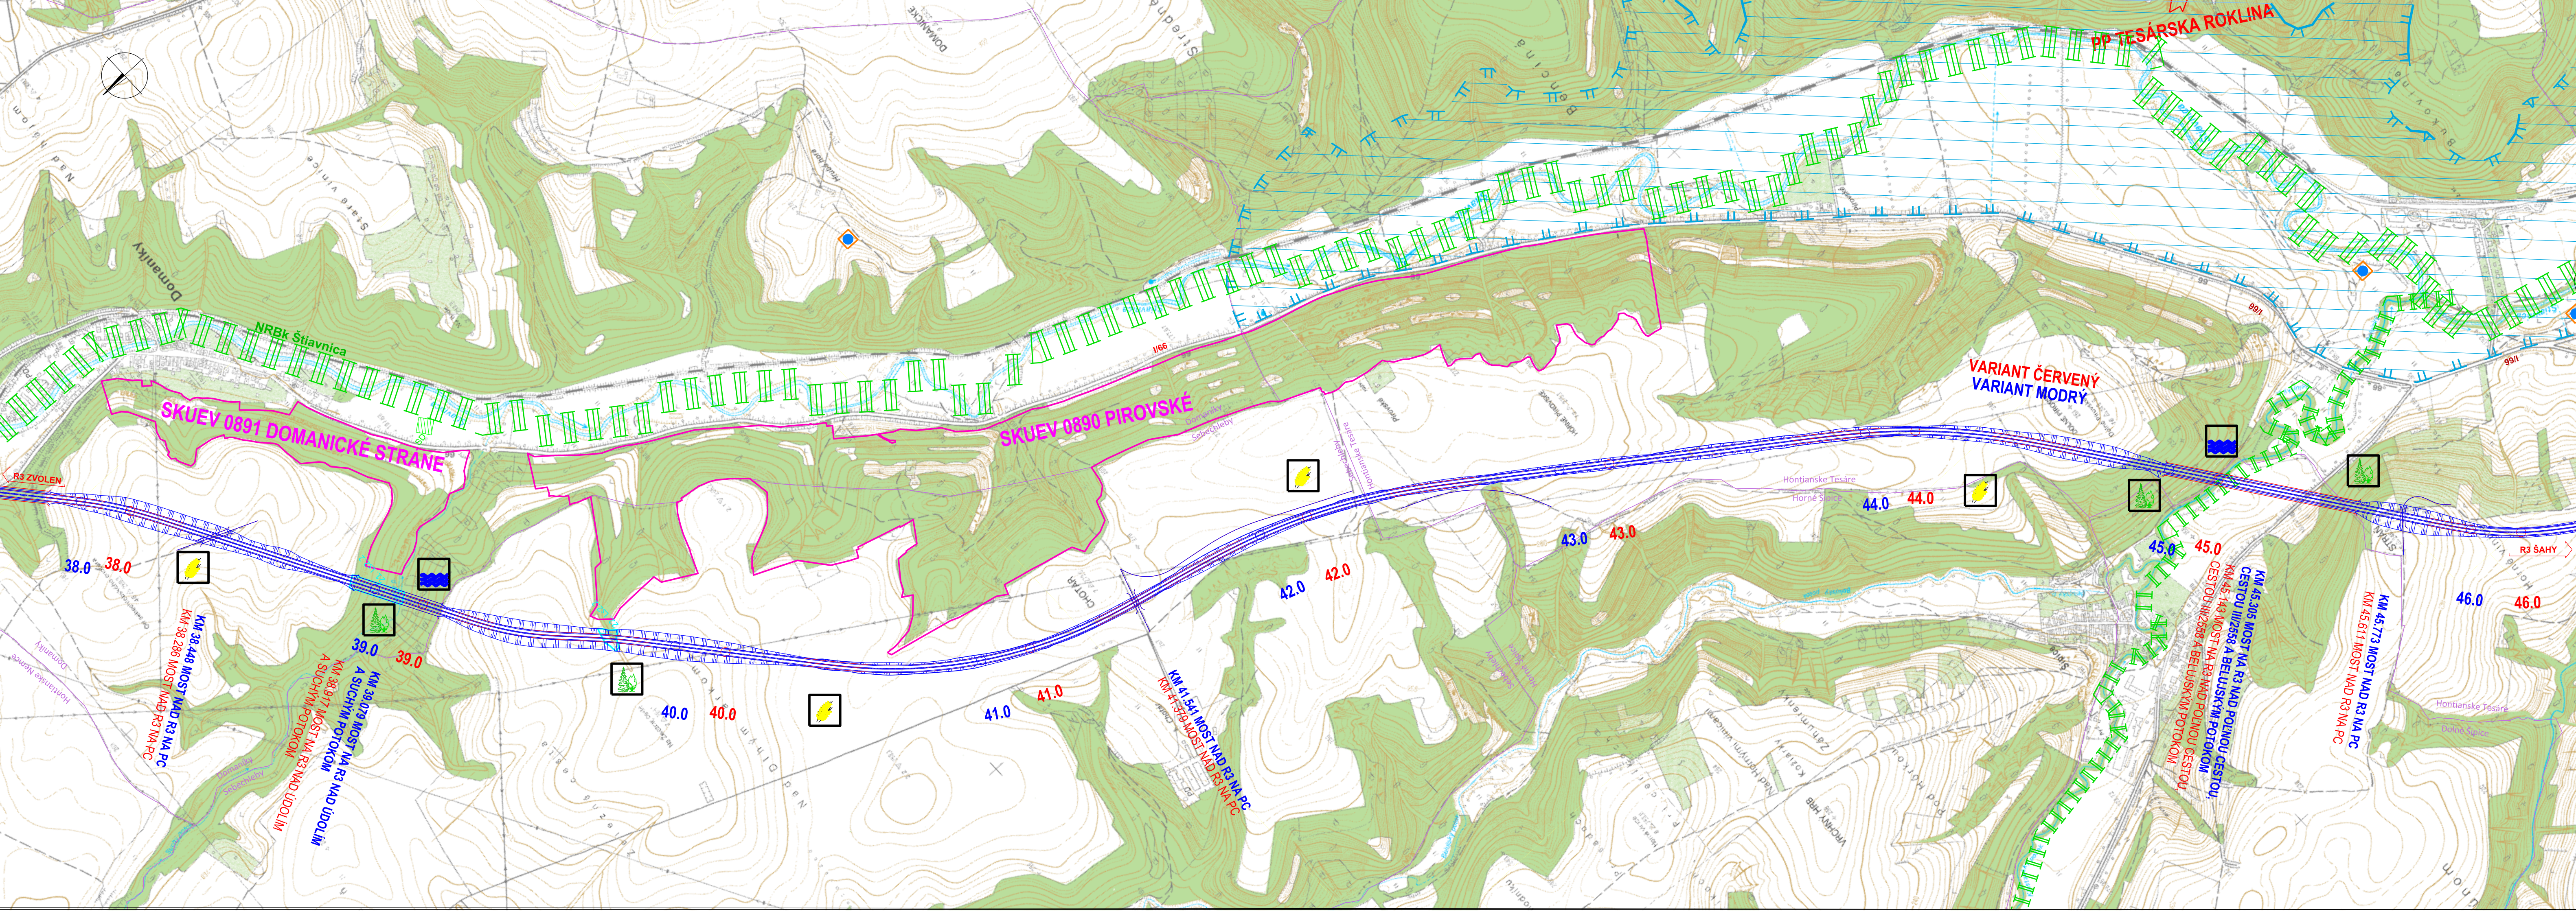

VYPRACOVAL RNDr. Dorota MARTINKOVÁ	ZODP. PŘEŠTEŤ Ing. Ján LONGA	HLINZ. PROJEKTU Ing. Ján LONGA	DOPRAVOVÝ PROJEKT BRATISLAVA DIVÍZIA BRATISLAVA I. 832 03 Bratislava, Komínarská 2,4
KONTROLOVAL RNDr. Dorota MARTINKOVÁ	OKRES (OBVOD) STAVBY ZVOLEN, KRUPINA, ŠAHY		STUPEŇ SPRÁVA EIA
OBJEDNÁVATEL NÁRODNÁ DIAĽNIČNÁ SPOLOČNOSŤ, a.s. BRATISLAVA, IO BANSKÁ BYSTRICA			Č. ZAKAZKY 7796-00
RÝCHLOSTNÁ CESTA R3 ZVOLEN - ŠAHY SPRÁVA O HODNOTENÍ VPLYVOV MAPA VPLYVOV A OPATRENÍ			Č. ARCH. 7796-00
Situácia km 38,000 - 46,000			Č. VÝKRESU 2.6