


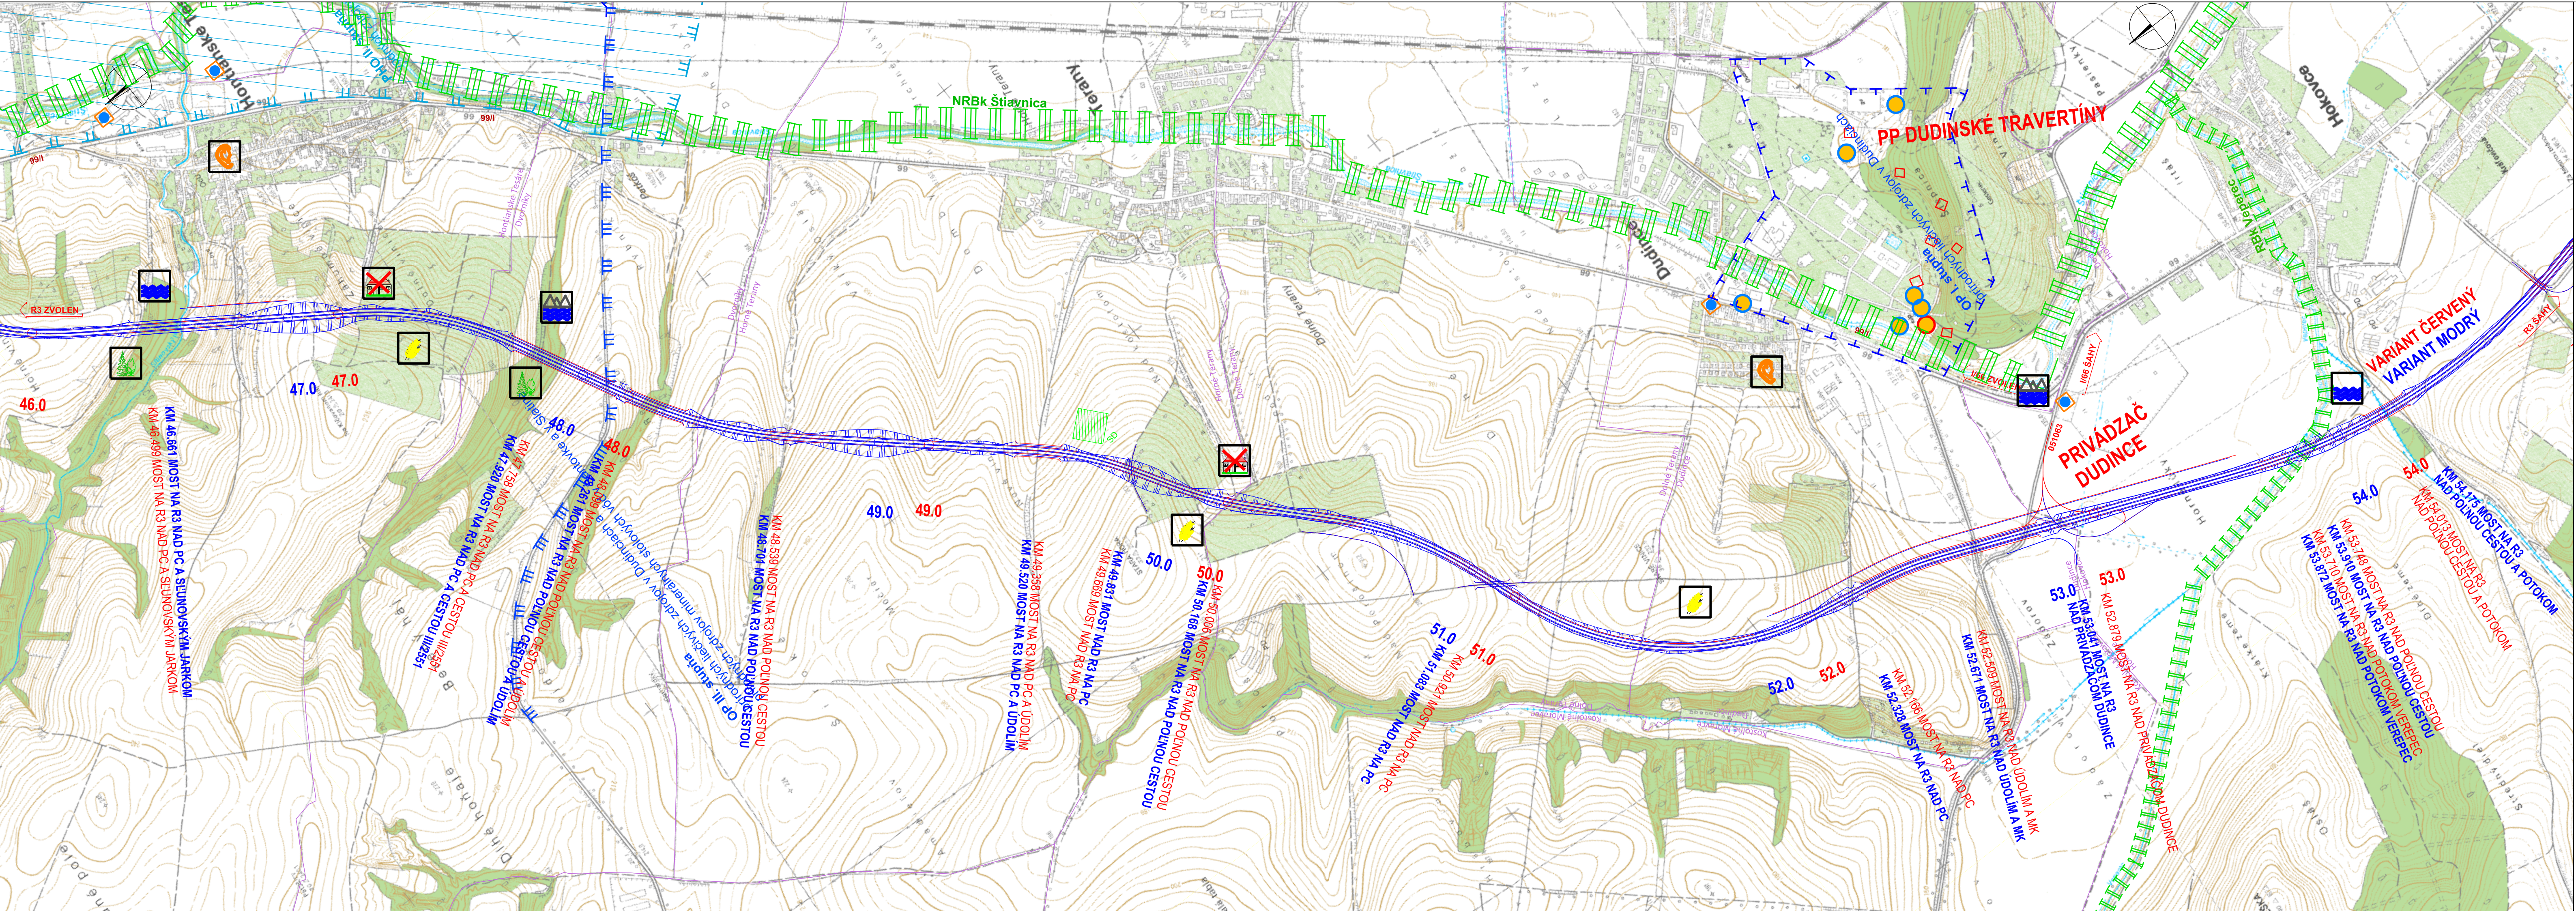

VYPRACOVAL RNDr. Dorota MARTINKOVÁ	ZODP. RIŠTEĽ Ing. Ján LONGA	HLIN.Ž. PROJEKTU Ing. Ján LONGA	DOPRAVOPROJEKT BRATISLAVA
KONTROLOVAL RNDr. Dorota MARTINKOVÁ	OKRES (OBVOD) STAVBY ZVOLEN, KRUPINA, ŠAHY		DIVIZIA BRATISLAVA I. 832 03 Bratislava, Kominárska 2,4
OBJEDNAVATEĽ: NÁRODNÁ DIAĽNIČNÁ SPOLOČNOSŤ, a.s. BRATISLAVA, IO BANSKÁ BYSTRICA			STUPEŇ SPRÁVA EIA
RÝCHLOSTNÁ CESTA R3 ZVOLEN - ŠAHY SPRÁVA O HODNOTENÍ VPLYVOV MAPA VPLYVOV A OPATRENÍ			FORMÁT 5A4
Situácia km 46,000 - 54,000			DATUM 09.2018
			Č. ZAKAZKY 7796-00
			MIERKA 1:10 000
			Č. VÝKRESU 2.7
			Č. SÚPRAVY