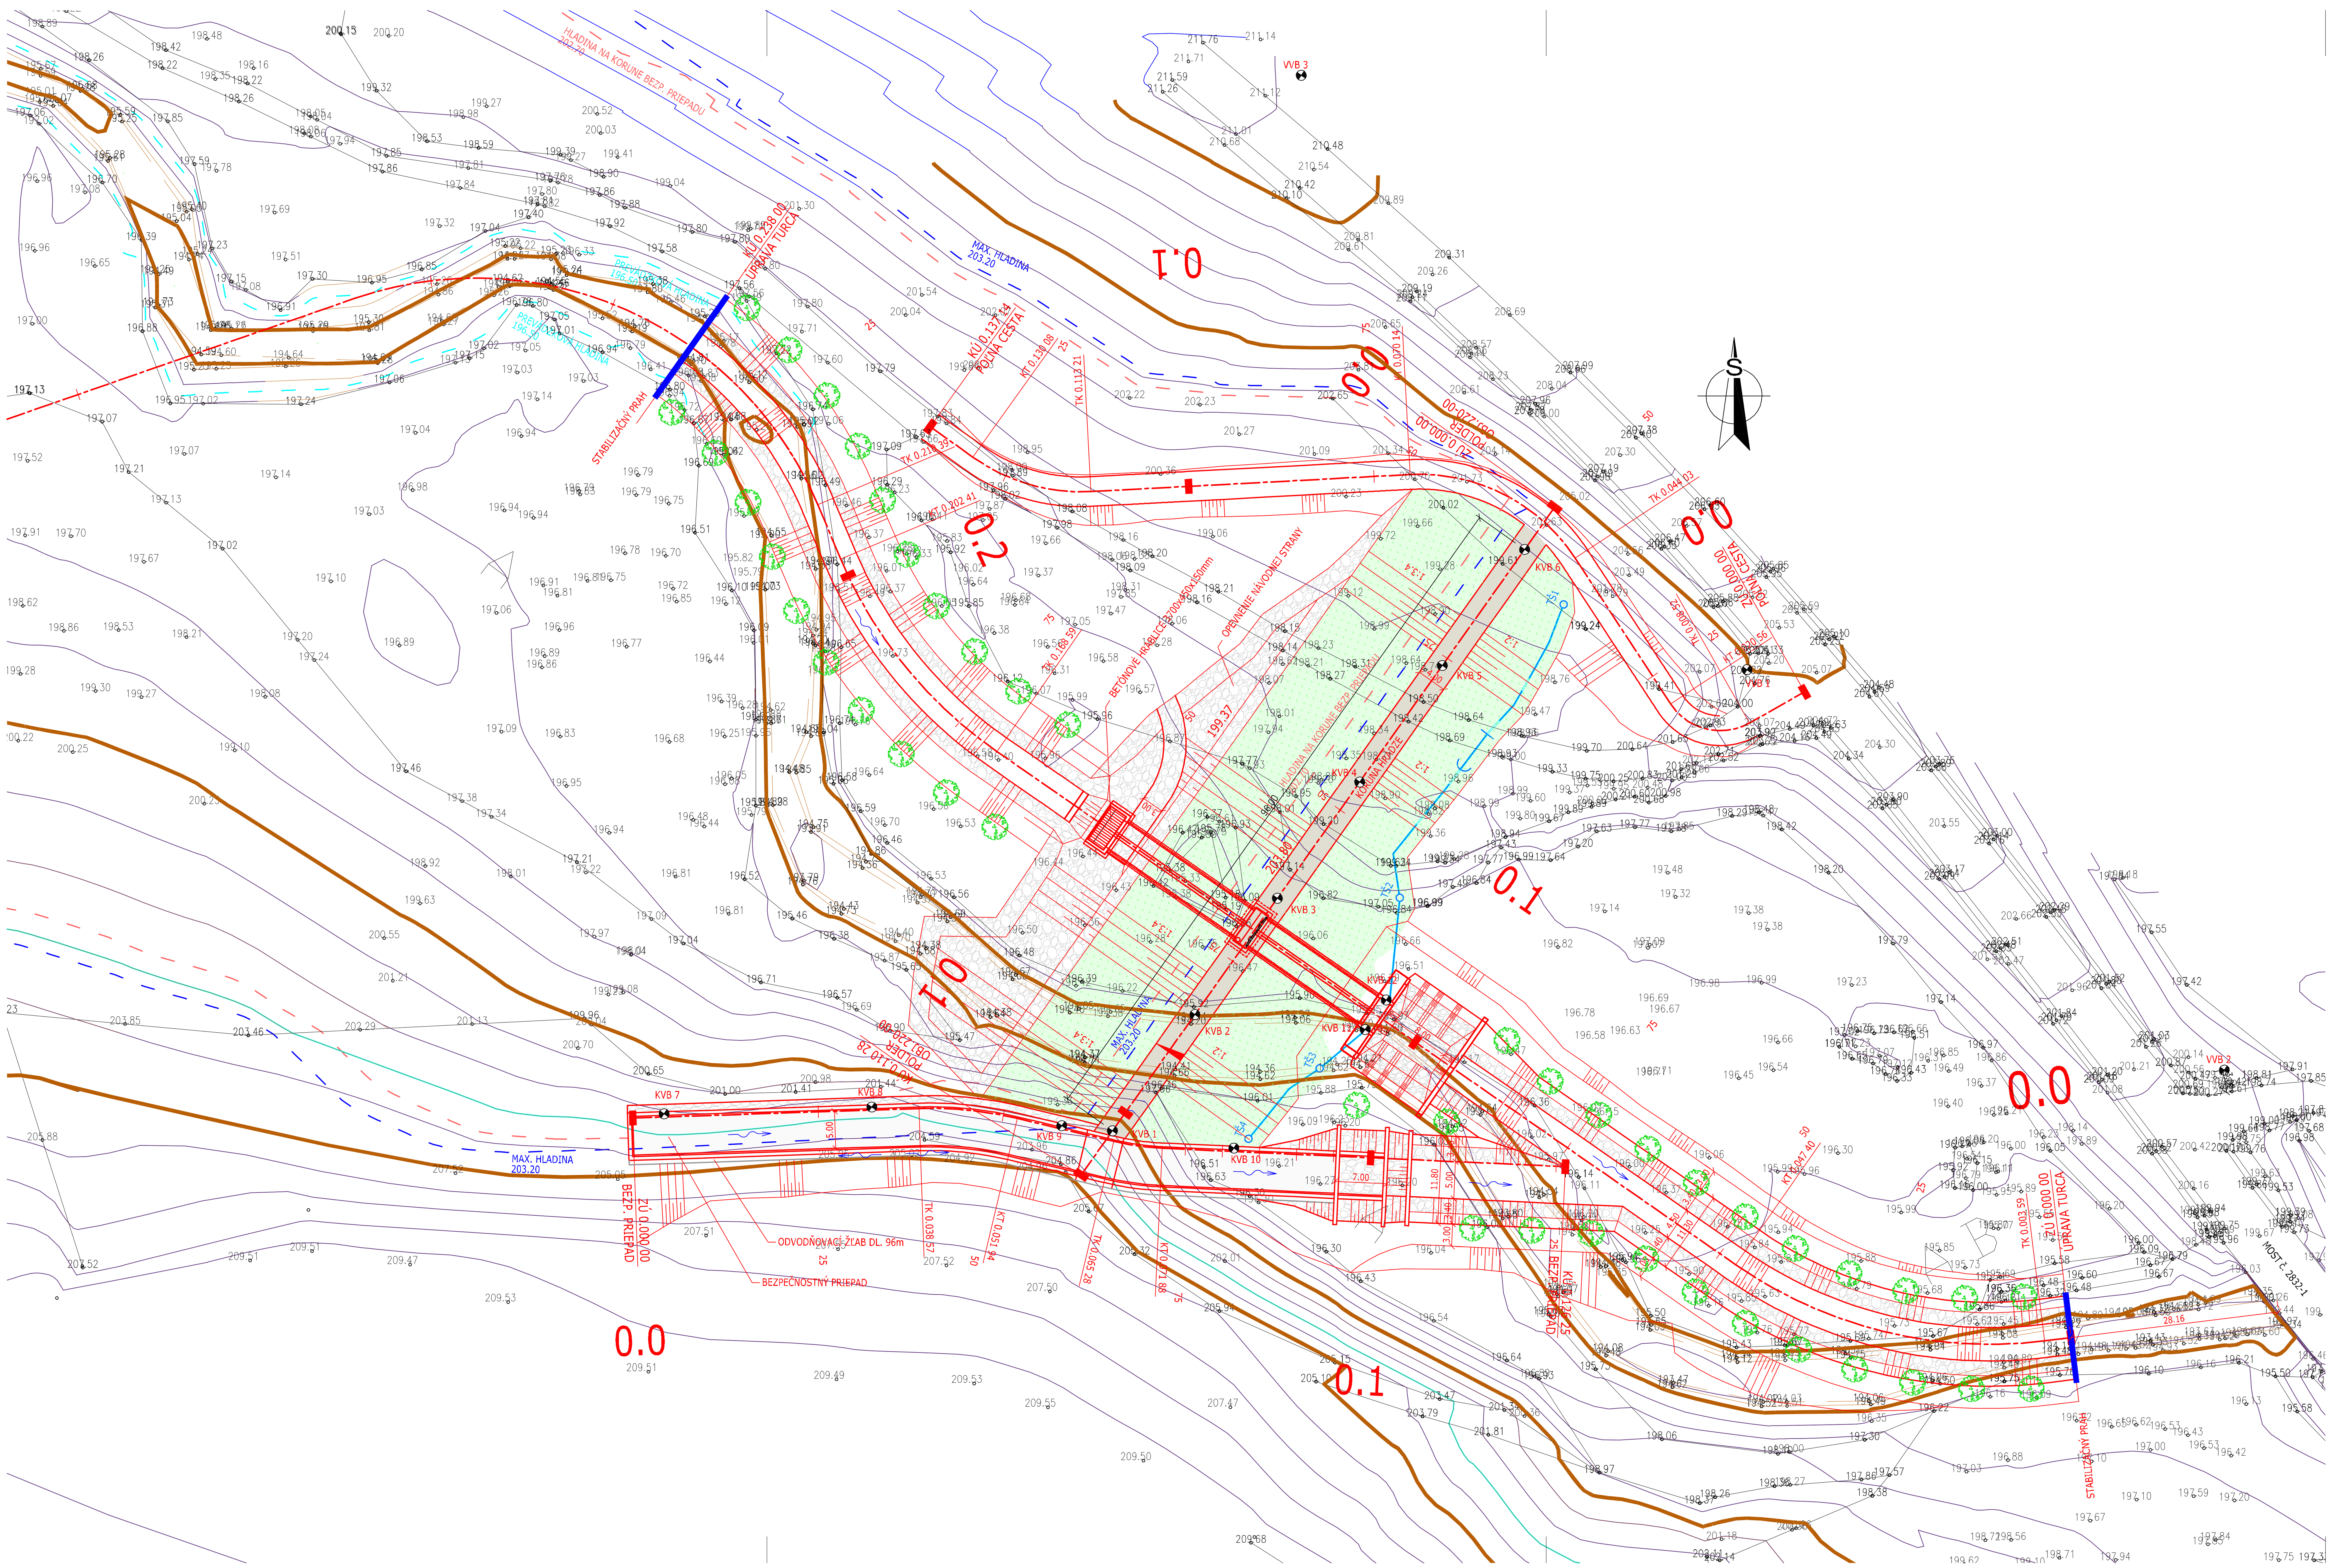

LEGENDA

- KORUNA HRÁDZE
- OPEVNENIE NÁVODNÉHO SVAHU
- ZAHUMUSOVANIE + ZATRÁVNENIE
- BEZPEČNOSTNÝ PRIEPAD
- DRENÁŽNA RÚRKA
- REVÍZNA ŠACHTA
- ZÁTOPOVÁ ČIARA PRI MAXIMÁLNEJ HLADINE
- ZÁTOPOVÁ ČIARA PRI HLADINE BEZPEČNOSTNÉHO PREPADU
- ZÁTOPOVÁ ČIARA PRI PREVÁDZKOVEJ HLADINE
- KVB 1 KONTROLNÝ VÝŠKOVÝ BOD
- VVB 1 VZŤAŽNÝ VÝŠKOVÝ BOD

ISPO spol. s r. o.
inžinierske stavby
Slovenská 86. 080 01 Prešov
Tel..Fax : 051/74636 95. 74636 99

VYPRACOVAL	ZOD.PROJEKTANT	HLAVNÝ PROJEKTANT	KONTROLOVAL	PREDSEDA SPOLOČNOSTI	
ING.B.LONGAUER	ING.S.SZABÓOVÁ	ING.J.ANTOL	ING.M.DÚBRAVSKÝ	ING.J.ANTOL	
KRAJ	BANSKOBYSTRICKÝ			DÁTUM	02/2015
OBJEDNÁVATEĽ	SVP š.p. BANSKÁ BYSTRICA			FORMÁT	8xA4
STAVBA :	GEMERSKÁ VES, POLDER NA TOKU TURIEC			STUPEŇ	DSP,DRS
				Č. ZÁKAZKY	2685/2014
				MIERKA	1:500
OBJEKT :	ZÁMER			Č. PRÍLOHY	Č. SÚPRAVY
	SITUÁCIA			3	