KRAJ:	BANSKOBYSTRICKÝ		
KATASTRÁLNE ÚZEMIE:	GEMERSKÁ VES		
DRUH POVRCHU ÚZEMIA:	NEÚRODNÁ PODA	JESTVUJÚCI POTOK	LES

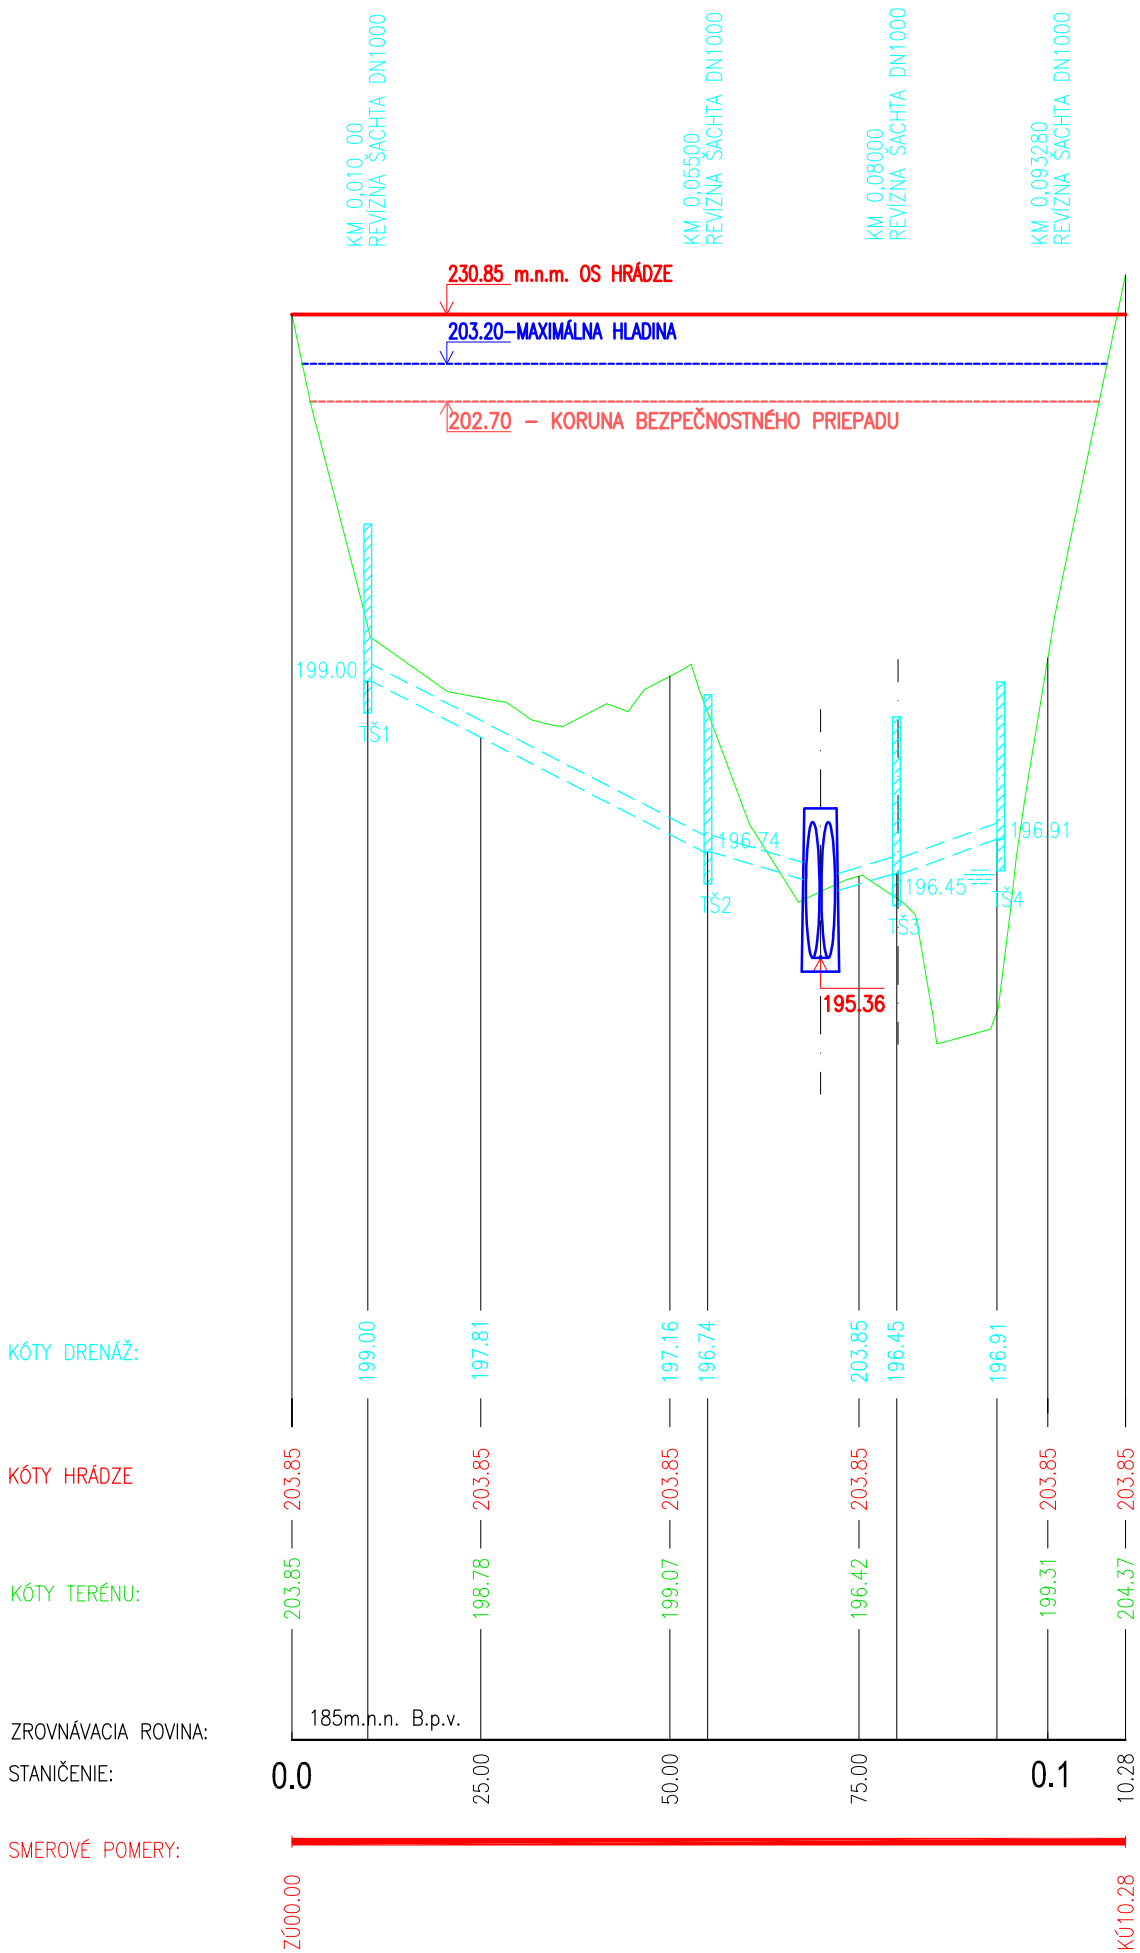

ISPO spol. s r. o.
inžinierske stavby
Slovenská 86. 080 01 Prešov
Tel..Fax : 051/74636 95. 74636 99

VYPRACOVAL	ZOD.PROJEKTANT	HLAVNÝ PROJEKTANT	KONTROLOVAL	PREDSEDA SPOLOČNOSTI	
E. KOCÚROVÁ	ING.S.SZABÓOVÁ	ING.J.ANTOL	ING.M.DÚBRAVSKÝ	ING.J.ANTOL	
KRAJ	BANSKOBYSTRICKÝ			DÁTUM	02/2015
OBJEDNÁVATEĽ	SVP š.p. BANSKÁ BYSTRICA			FORMÁT	2xA4
STAVBA : GEMERSKÁ VES, POLDER NA TOKU TURIEC				STUPEŇ	DSP,DRS
				Č. ZÁKAZKY	2685/2014
				MIERKA	1:1000/100
OBJEKT : ZÁMER				Č. PRÍLOHY	Č. SÚPRAVY
POZDĽŽNY PROFIL HRÁDZE				6	