


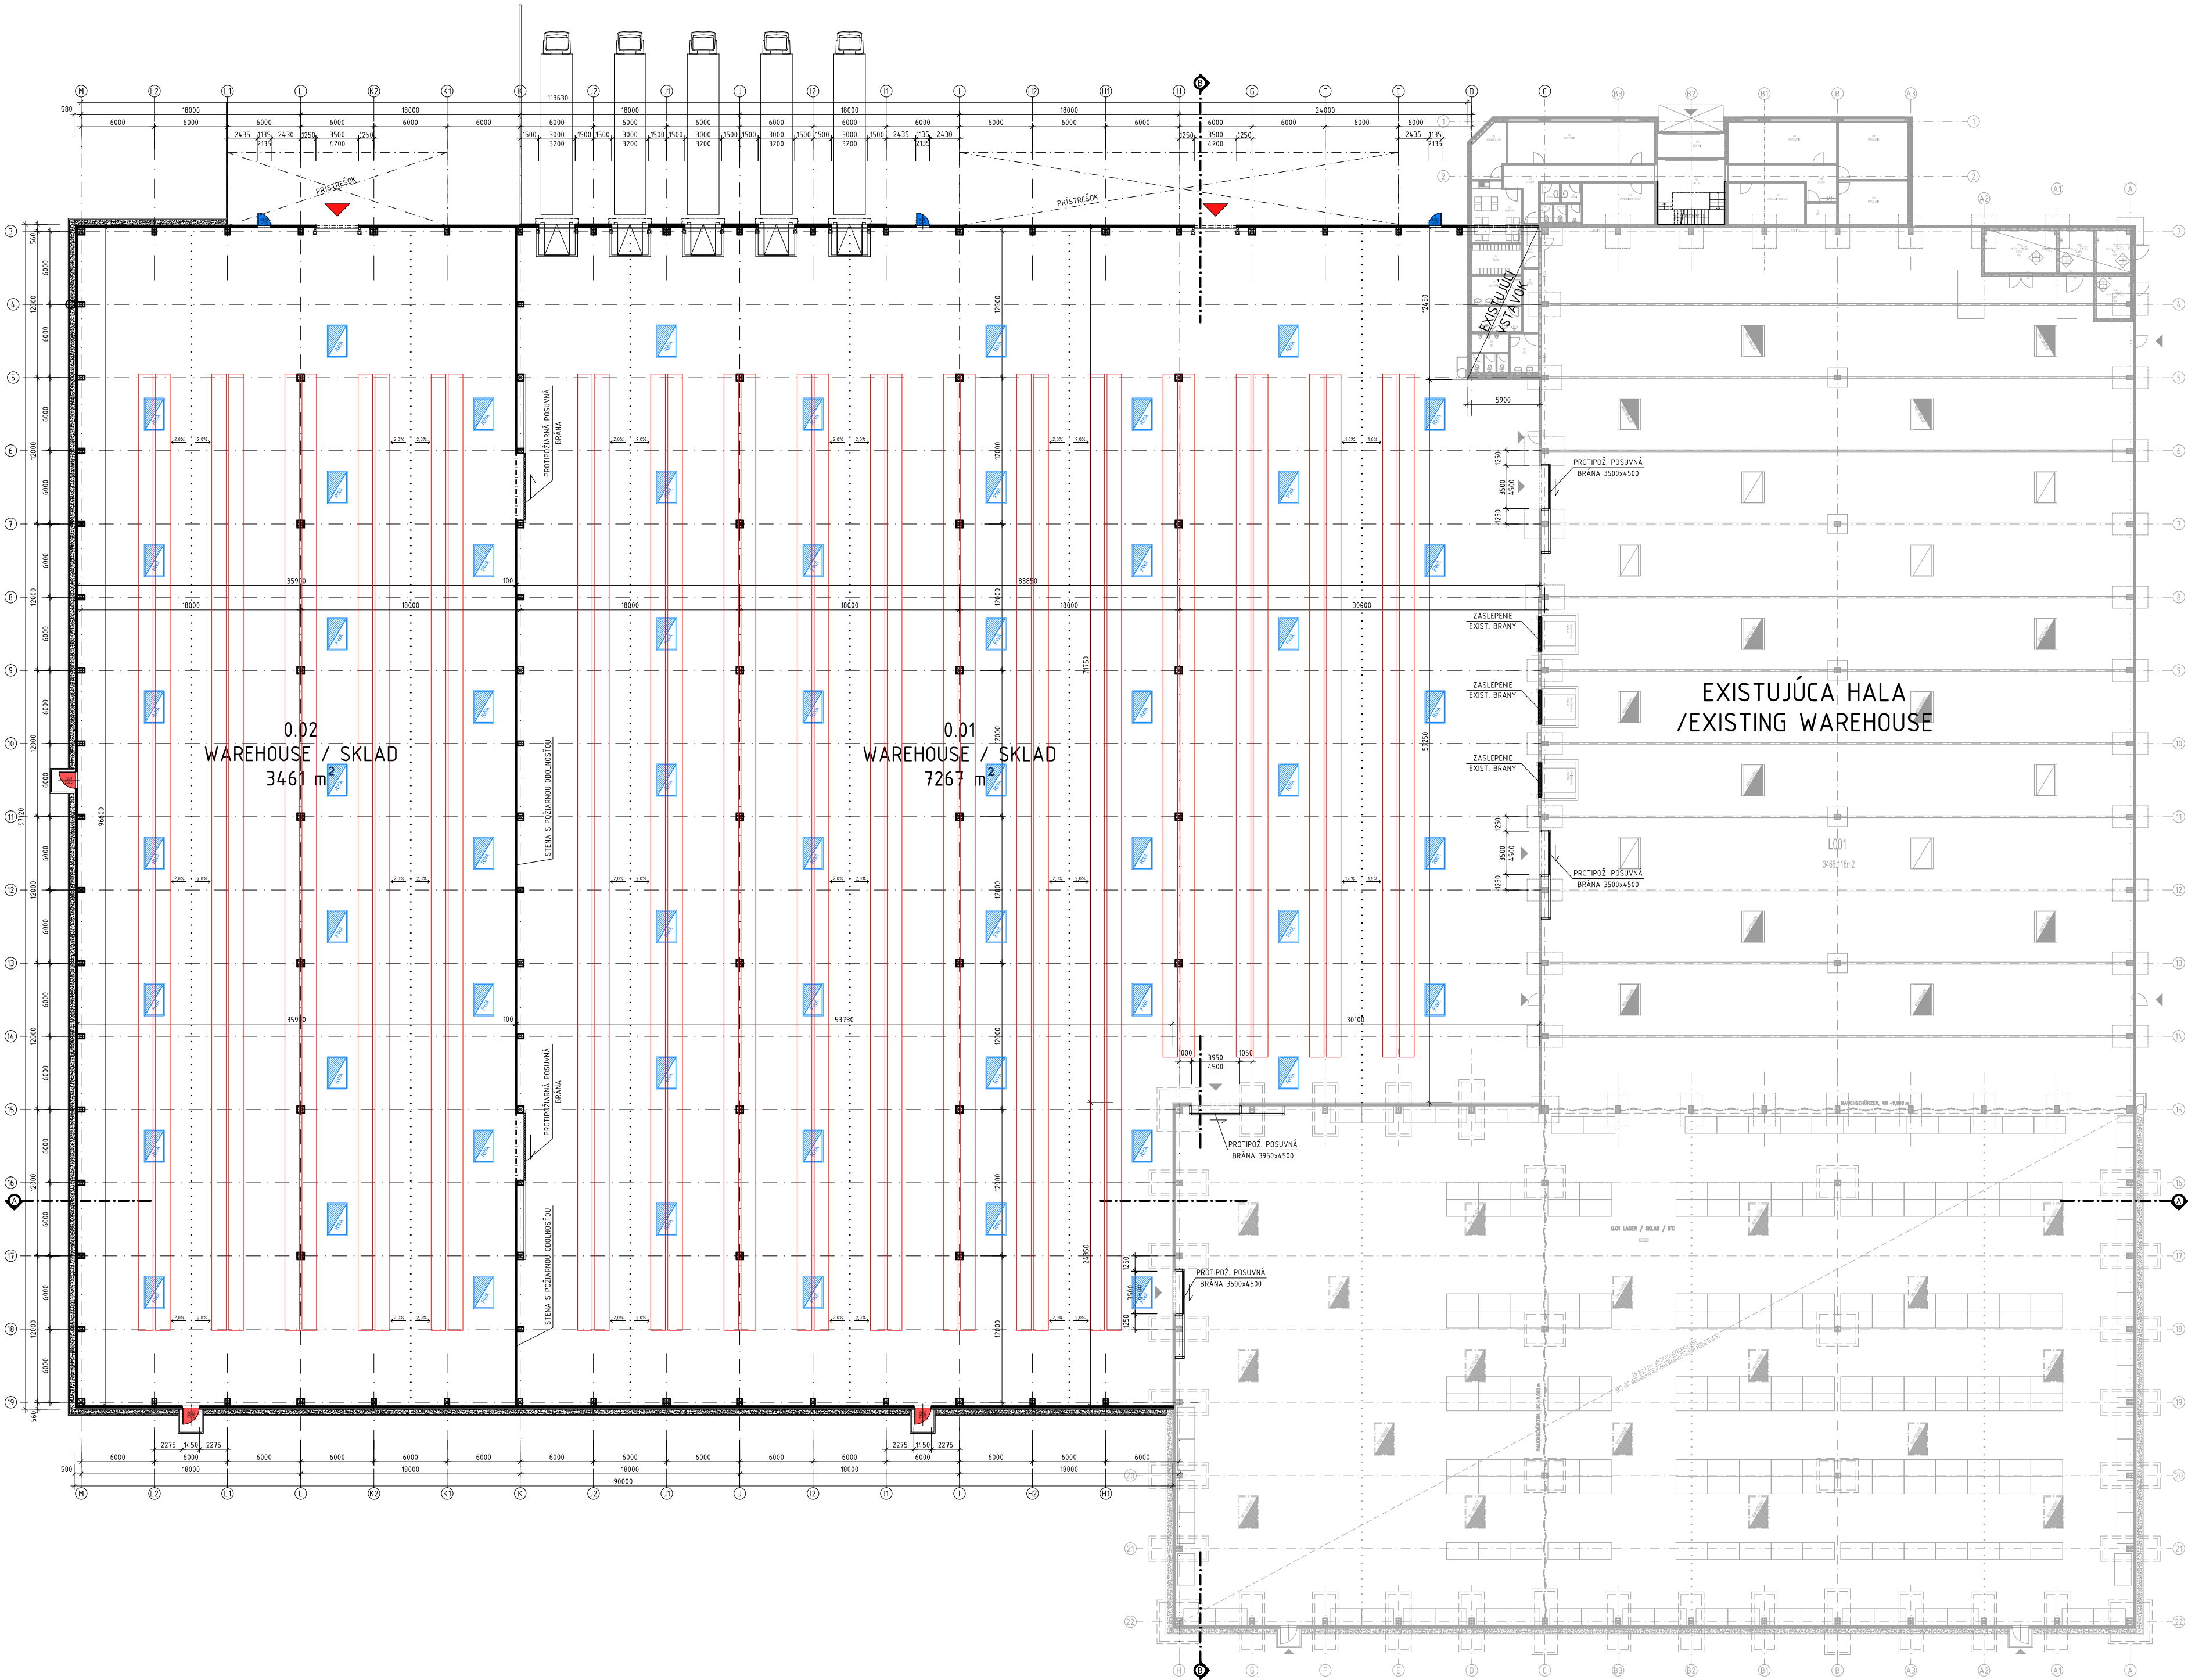


SPOTLIGHT AREA INDEX

ROOM NAME	AREA (m ²)	%
Total facility area	10 727,68	100
Spotlight Skylight area	225,00	2,097
Spotlight area : 60pc. x 3,75 (1,5x2,5) = 225,00 m ²		

LEGENDA MIESTNOSTÍ :

ROOM NUM.	NÁZOV MIESTNOSTI / ROOM NAME	PLOCHA (m ²)	VÝŠKA (m)	OKFF (m)	OKRD (m)
0.01	WAREHOUSE / SKLAD - FÁZA III	7266.70	9,0	±0,000	±0,000
0.02	WAREHOUSE / SKLAD - FÁZA IV	3460.98	9,0	±0,000	±0,000
TOTAL AREA :		10727,68	m ²		

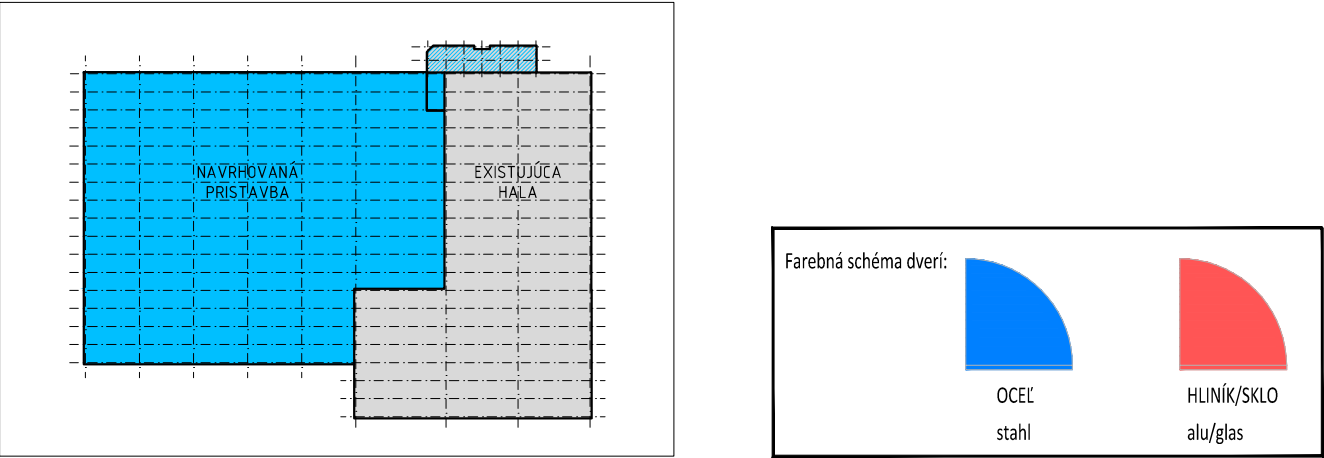

VÝŠKOVÝ SYSTÉM Bpv	
SURADNICOVÝ SYSTÉM JTSK	
±0,000 = 155,04 m n.m. Bpv	

PROJECT	BOHNENKAMP - Prístavba logistickej haly BOHNENKAMP - Warehouse expansion			
MIESTO STAVBY CONSTRUCTION SITE	obec Modra, k.ú Modra			
PARCELNÉ ČÍSLO PARCEL No.	8457/2, 8457/4, 8457/11, 8457/16, 8457/17, 8457/18, 8457/21, 8457/22, 8457/23, 8457/26, 8457/29, 8457/34, 8457/49, 8457/50, 8457/55			
STUPEŇ PLANNING STAGE	PROJEKT PRE ÚZEMNÉ ROZHODNUTIE ZONING PERMIT			
INVESTOR CLIENT	BOHNENKAMP s.r.o. Dolná 2099 900 01 Modra			
GENERALNÝ PROJEKTANT	JFcon, s.r.o. Družstevná 942/6, 031 01 Liptovský Mikuláš, www.jfcon.sk			
PROJECT MANAGER HP	ING. PETER JURÁŠ, PhD. ING. JÁN FAJNOR			
PROJEKTANT	JFcon, s.r.o. Družstevná 942/6, 031 01 Liptovský Mikuláš, www.jfcon.sk			
OBJEKT OBJECT	SO 01.1 - Prístavba logistickej haly časť III. SO 01.2 - Prístavba logistickej haly časť IV. SO 01.3 - Nadstavba administratívnej budovy			
ČASŤ PART	E111 - Stavebné konštrukcie E111 - Building constructions			
ZODPOVEDNÝ PROJEKTANT	Ing. Peter Lobotka, PhD.			
VYPRACOVAL	Ing. Maroš Poľačko			
NAZOV VÝKRESU	Pôdorys Ground floor			MIERKA SCALE 1 : 350
OBCHOVNÝ SUBOR	STAVEBNÝ OBJEKT SO 01	ČASŤ PROJEKTU E 111	PORADOVÉ ČÍSLO DOKUMENTU 0001	REVÍZIA REVISION R0
			SADA COPY	