



NAVRHOVANÁ NADSTAVBA ADMINISTRATÍVNEJ ČASŤI NA POSCHODÍ / DESIGNED ADMINISTRATIVE OFFICE EXPANSION ON FIRST FLOOR

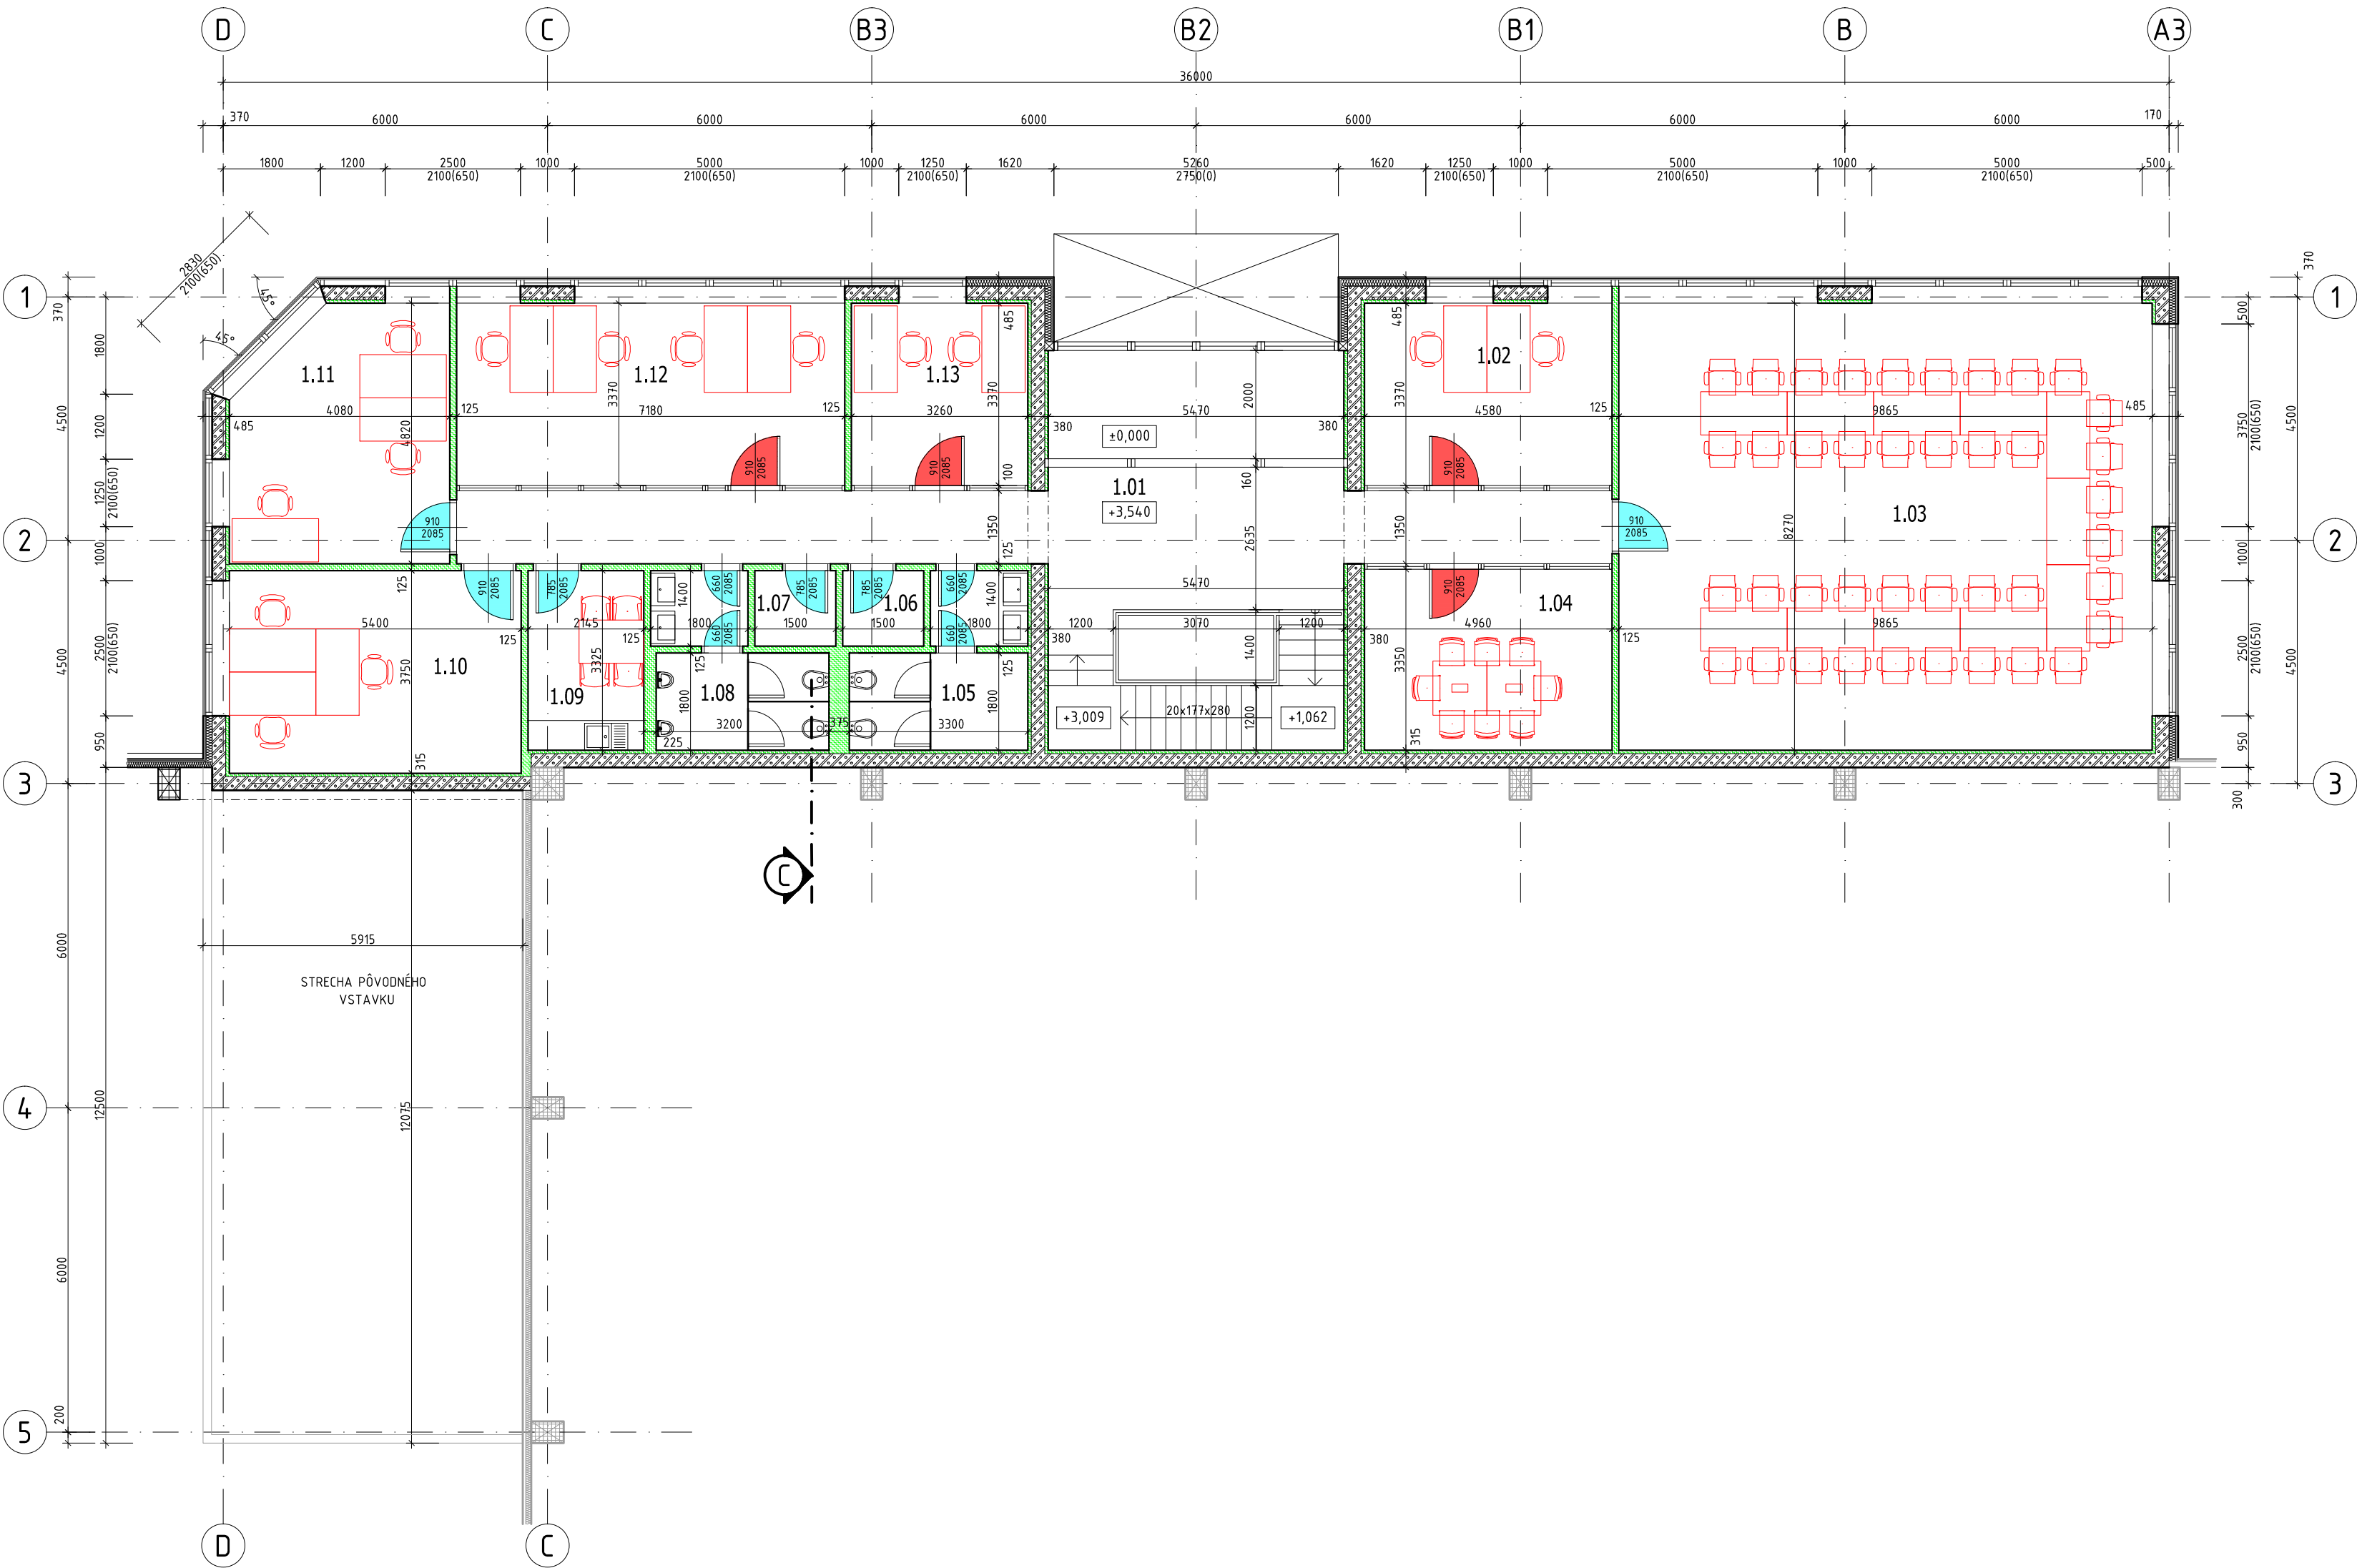

LEGENDA MIESTNOSTÍ NA 1.NP:

OZN.	NÁZOV MIESTNOSTI	PLOCHA (m ²)	VÝŠKA (m)
1.01	STAIRCASE AND CORRIDOR / SCHODISKO A CHODBA	50.11	2,75
1.02	OFFICE / KACELÁRIA	15.43	2,75
1.03	MEETING ROOM / ZASADACIA MIESTNOSŤ	81.58	2,75
1.04	MEETING ROOM / ZASADACIA MIESTNOSŤ	15.27	2,75
1.05	TOILET WOMEN / TOALETA ŽENY	8.46	2,75
1.06	UTILITY ROOM / UPRATOVAČKA	2.10	2,75
1.07	STORAGE / SKLAD	2.10	2,75
1.08	TOILET MAN / TOALETA MUŽI	8.28	2,75
1.09	KITCHENETTE / KUCHYNKA	7.13	2,75
1.10	OFFICE / KACELÁRIA	20.25	2,75
1.11	OFFICE / KACELÁRIA	18.06	2,75
1.12	OFFICE / KACELÁRIA	24.20	2,75
1.13	OFFICE / KACELÁRIA	10.99	2,75
TOTAL AREA :		263,96	

EXISTUJÚCA ADMINISTRATÍVNA ČASŤ NA PRÍZEMÍ / EXISTING ADMINISTRATIVE OFFICE ON GROUND FLOOR

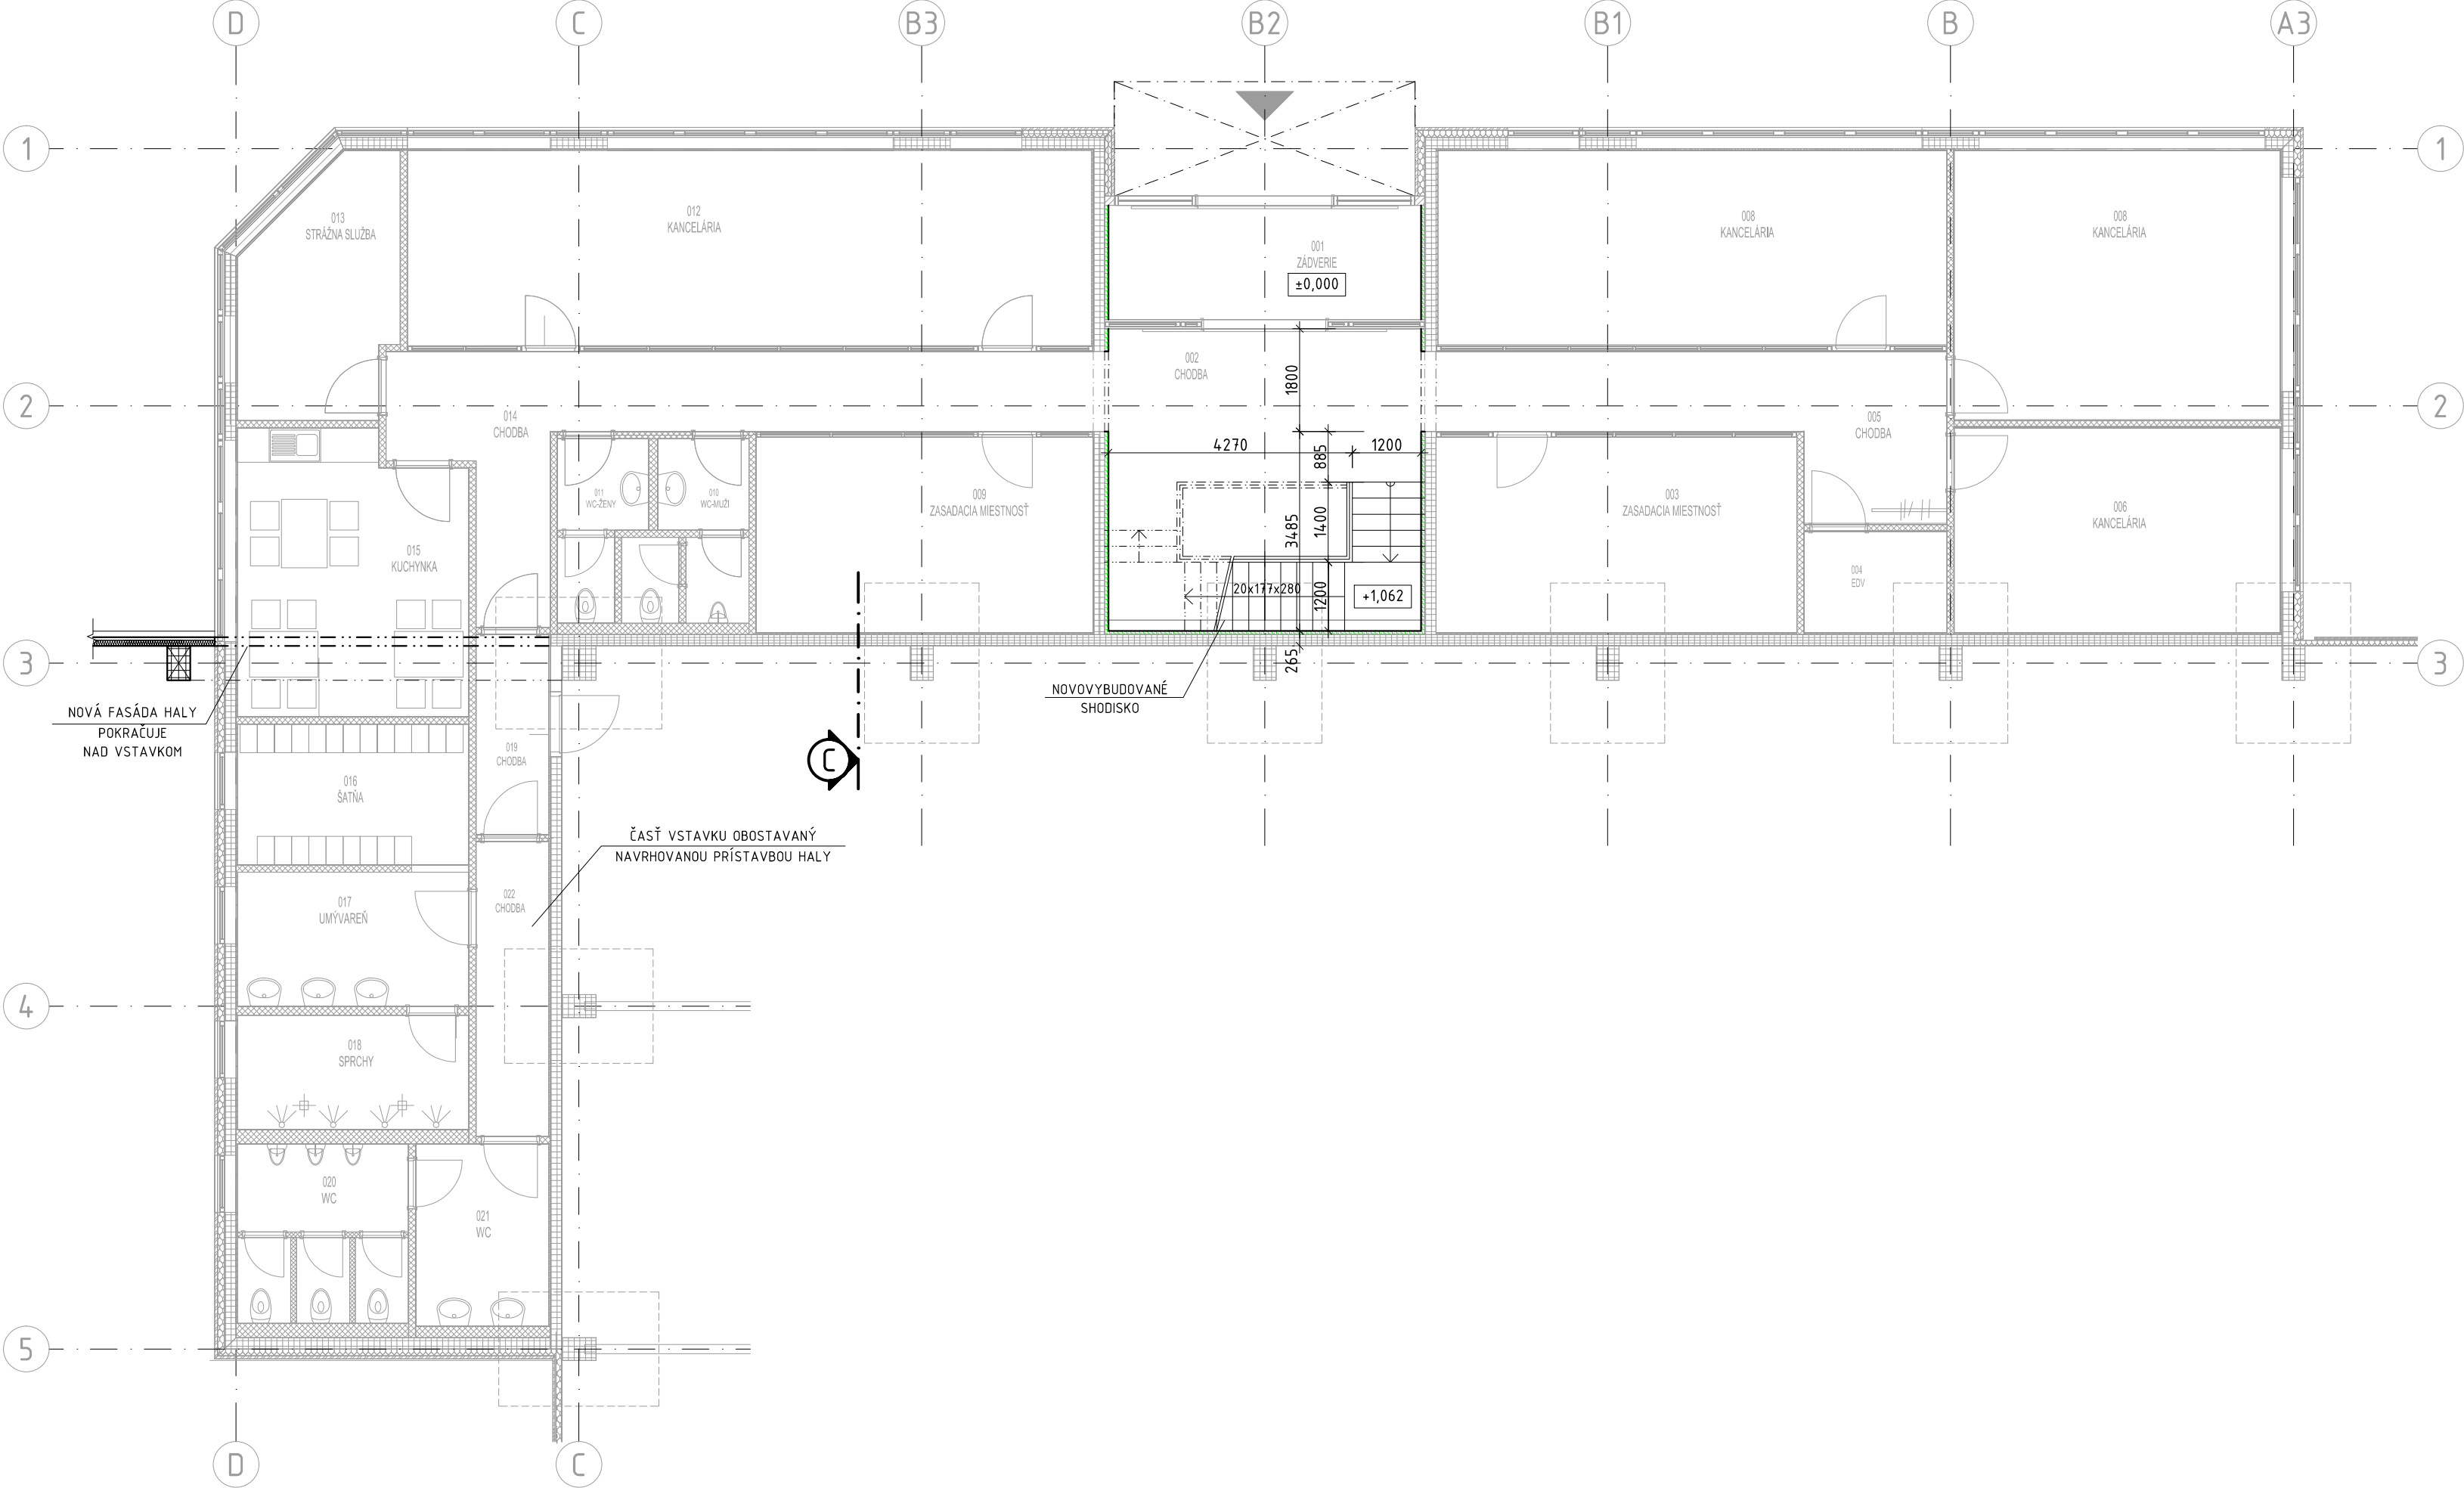

Farebná schéma dverí:				
DREVO holz	OCEĽ stahl	HLINÍK/SKLO alu/glas	PLASTOVÉ kunststoff	CELOPRESKLENÉ ganzglas

VÝŠKOVÝ SYSTÉM BpV	
SÚRADNICOVÝ SYSTÉM JTSK	
±0,000 = 155,04 m n.m. BpV	

PROJECT	BOHNENKAMP - Prístavba logistickej haly BOHNENKAMP - Warehouse expansion
---------	--

MIESTO STAVBY CONSTRUCTION SITE	obec Modra, k.ú Modra
PARCELNÉ ČÍSLO PARCEL No.	8457/2, 8457/4, 8457/11, 8457/16, 8457/17, 8457/18, 8457/21, 8457/22, 8457/23, 8457/26, 8457/29, 8457/34, 8457/49, 8457/50, 8457/55

STUPEN PLANNING STAGE	PROJEKT PRE ÚZEMNÉ ROZHODNUTIE ZONING PERMIT
--------------------------	--

INVESTOR CLIENT	BOHNENKAMP s.r.o. Dolná 2099 900 01 Modra	
--------------------	--	--

GENERÁLNY PROJEKTANT	JFcon, s.r.o. Družstevná 942/6, 031 01 Liptovský Mikuláš, www.jfcon.sk	
PROJECT MANAGER	ING. PETER JURÁŠ, PhD. ING. JÁN FAJNOR	
PROJEKTANT	JFcon, s.r.o. Družstevná 942/6, 031 01 Liptovský Mikuláš, www.jfcon.sk	

OBJEKT OBJECT	SO 01.3 - Nadstavba administratívnej budovy		
------------------	---	--	--

ČASŤ PART	E111 - Stavebné konštrukcie E111 - Building constructions	
ZODPOVEDNÝ PROJEKTANT	Ing. Peter Lobotka, PhD.	
VYPRACOVAL	Ing. Maroš Poľačko	

NÁZOV VÝKRESU	Nadstavba kancelárií - Pôdorys Administrative office expansion - Floor plan		MERKA SCALE	1 : 100
OBCHODNÝ SUBOR	STAVEBNÝ OBJEKT	ČASŤ PROJEKTU	FORMAT DRAWING SIZE	630 x 594
			DÁTUM DATE	11 / 2018

OBCHODNÝ SUBOR	STAVEBNÝ OBJEKT	ČASŤ PROJEKTU	PORADOVÉ ČÍSLO DOKUMENTU	REVÍZIA REVISION	SADA COPY
	SO 01	E 111	0002	R0	