


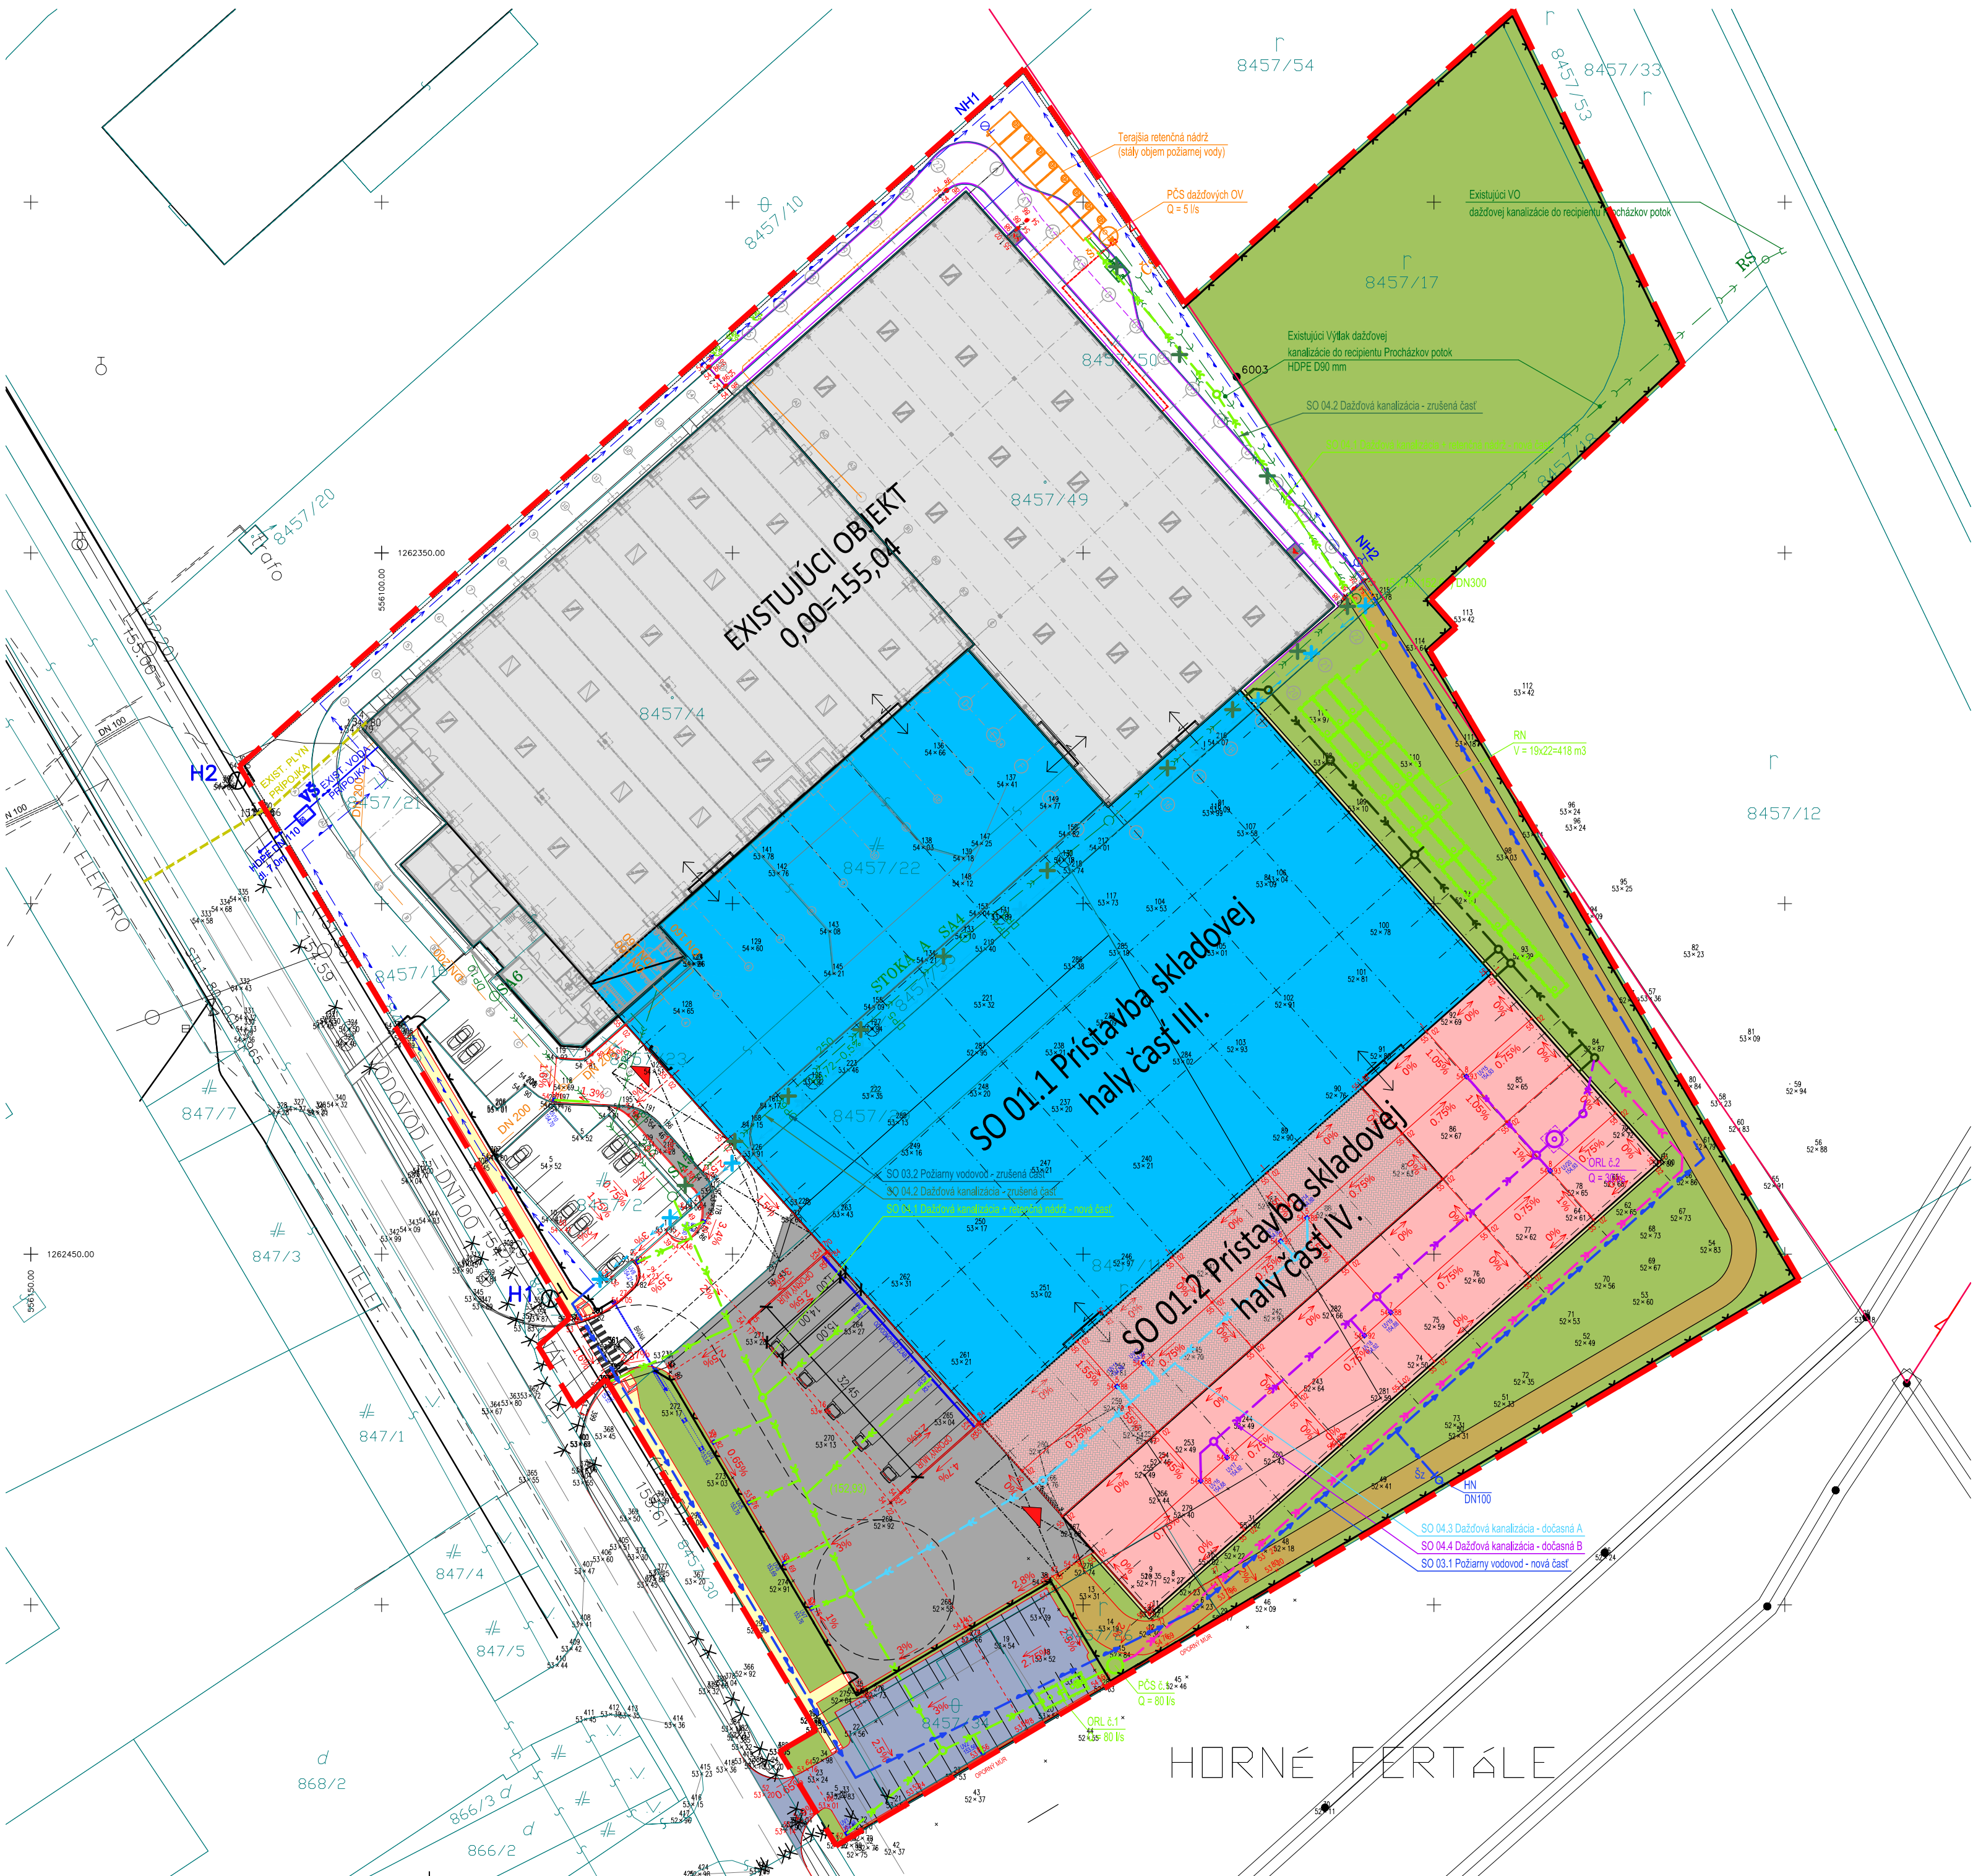

LEGENDA:

RIEŠENÉ ÚZEMIE

EXISTUJÚCA KANALIZÁCIA SPLAŠKOVÁ

EXISTUJÚCA VODOVODNÁ PRÍPOJKA

EXISTUJÚCA DAŽDOVÁ KANALIZÁCIA

EXISTUJÚCI POŽIARNY VODOVOD

EXISTUJÚCA PLYNOVÁ PRÍPOJKA

SO 04.1 DAŽDOVÁ KANALIZÁCIA + RETENČNÁ NÁDRŽ - NOVÁ ČASŤ

SO 04.1 DAŽDOVÁ KANALIZÁCIA + RETENČNÁ NÁDRŽ - NOVÁ ČASŤ (VÝTLAK)

SO 04.1 DAŽDOVÁ KANALIZÁCIA + RETENČNÁ NÁDRŽ - NOVÁ ČASŤ (ZO STRECHY)

SO 03.1 SO 04.2 DAŽDOVÁ KANALIZÁCIA - ZRUŠENÁ ČASŤ

SO 03.1 POŽIARNY VODOVOD - NOVÁ ČASŤ

SO 03.2 POŽIARNY VODOVOD - ZRUŠENÁ ČASŤ

SO 04.3 DAŽDOVÁ KANALIZÁCIA - DOČASNÁ A

SO 04.4 DAŽDOVÁ KANALIZÁCIA - DOČASNÁ B

EXISTUJÚCA SKLADOVÁ HALA

EXISTUJÚCE SPEVNENÉ PLOCHY A KOMUNIKÁCIE

NAVRHOVANÁ ŠTRKOVÁ CESTA

NAVRHOVANÁ PRÍSTAVBA HALY

NAVRHOVANÉ SPEVNENÉ PLOCHY

NAVRHOVANÉ PARKOVISKO

NAVRHOVANÉ CHODNÍKY

NAVRHOVANÉ DOČASNÉ SPEVNENÉ (SKLADOVÉ) PLOCHY

NAVRHOVANÉ DOČASNÉ SPEVNENÉ (MANIPULAČNÉ) PLOCHY

ZELEŇ

VÝŠKOVÝ SYSTÉM BpV			
SURADNICOVÝ SYSTÉM JTSK			
±0,000 = 155,04 m n.m. BpV			
PROJECT			
BOHNENKAMP - Prístavba logistickej haly BOHNENKAMP - Warehouse expansion			
MIESTO STAVBY CONSTRUCTION SITE		obec Modra, k.ú Modra	
PARCELNE ČÍSLO PARCEL No.		8457/2, 8457/4, 8457/11, 8457/16, 8457/17, 8457/18, 8457/21, 8457/22, 8457/23, 8457/26, 8457/29, 8457/34, 8457/49, 8457/50, 8457/55	
STUPEN PLANNING STAGE		PROJEKT PRE ÚZEMNÉ ROZHODNUTIE ZONING PERMIT	
INVESTOR CLIENT		BOHNENKAMP s.r.o. Dolná 2099 900 01 Modra 	
GENERALNÝ PROJEKTANT		JFcon, s.r.o. Družstevná 942/6, 031 01 Liptovský Mikuláš, www.jfcon.sk 	
PROJECT MANAGER HP		ING. PETER JURÁŠ, PhD., ING. JÁN FAJNOR ING. ARCH. KATARINA ŠTEFKOVÁ	
PROJECTANT		JFcon, s.r.o. Družstevná 942/6, 031 01 Liptovský Mikuláš, www.jfcon.sk	
OBJEKT OBJECT			
ČASŤ PART		D - Koordinačná situácia D - Siteplan	
ZODPOVEDNÝ PROJEKTANT		Ing. Štefan Krchňák	
VYPRACOVAL		Ing. Štefan Krchňák	
NÁZOV VÝKRESU		Koordinačná situácia - VHS - dočasná Site plan - water management - temporary	
OBCHODNÝ SÚBOR		STAVEBNÝ OBJEKT	
		ČASŤ PROJEKTU	
		D	
		PORADOVÉ ČÍSLO DOKUMENTU	
		0008	
		REVÍZIA REVISION	
		R0	
		SADA COPY	