


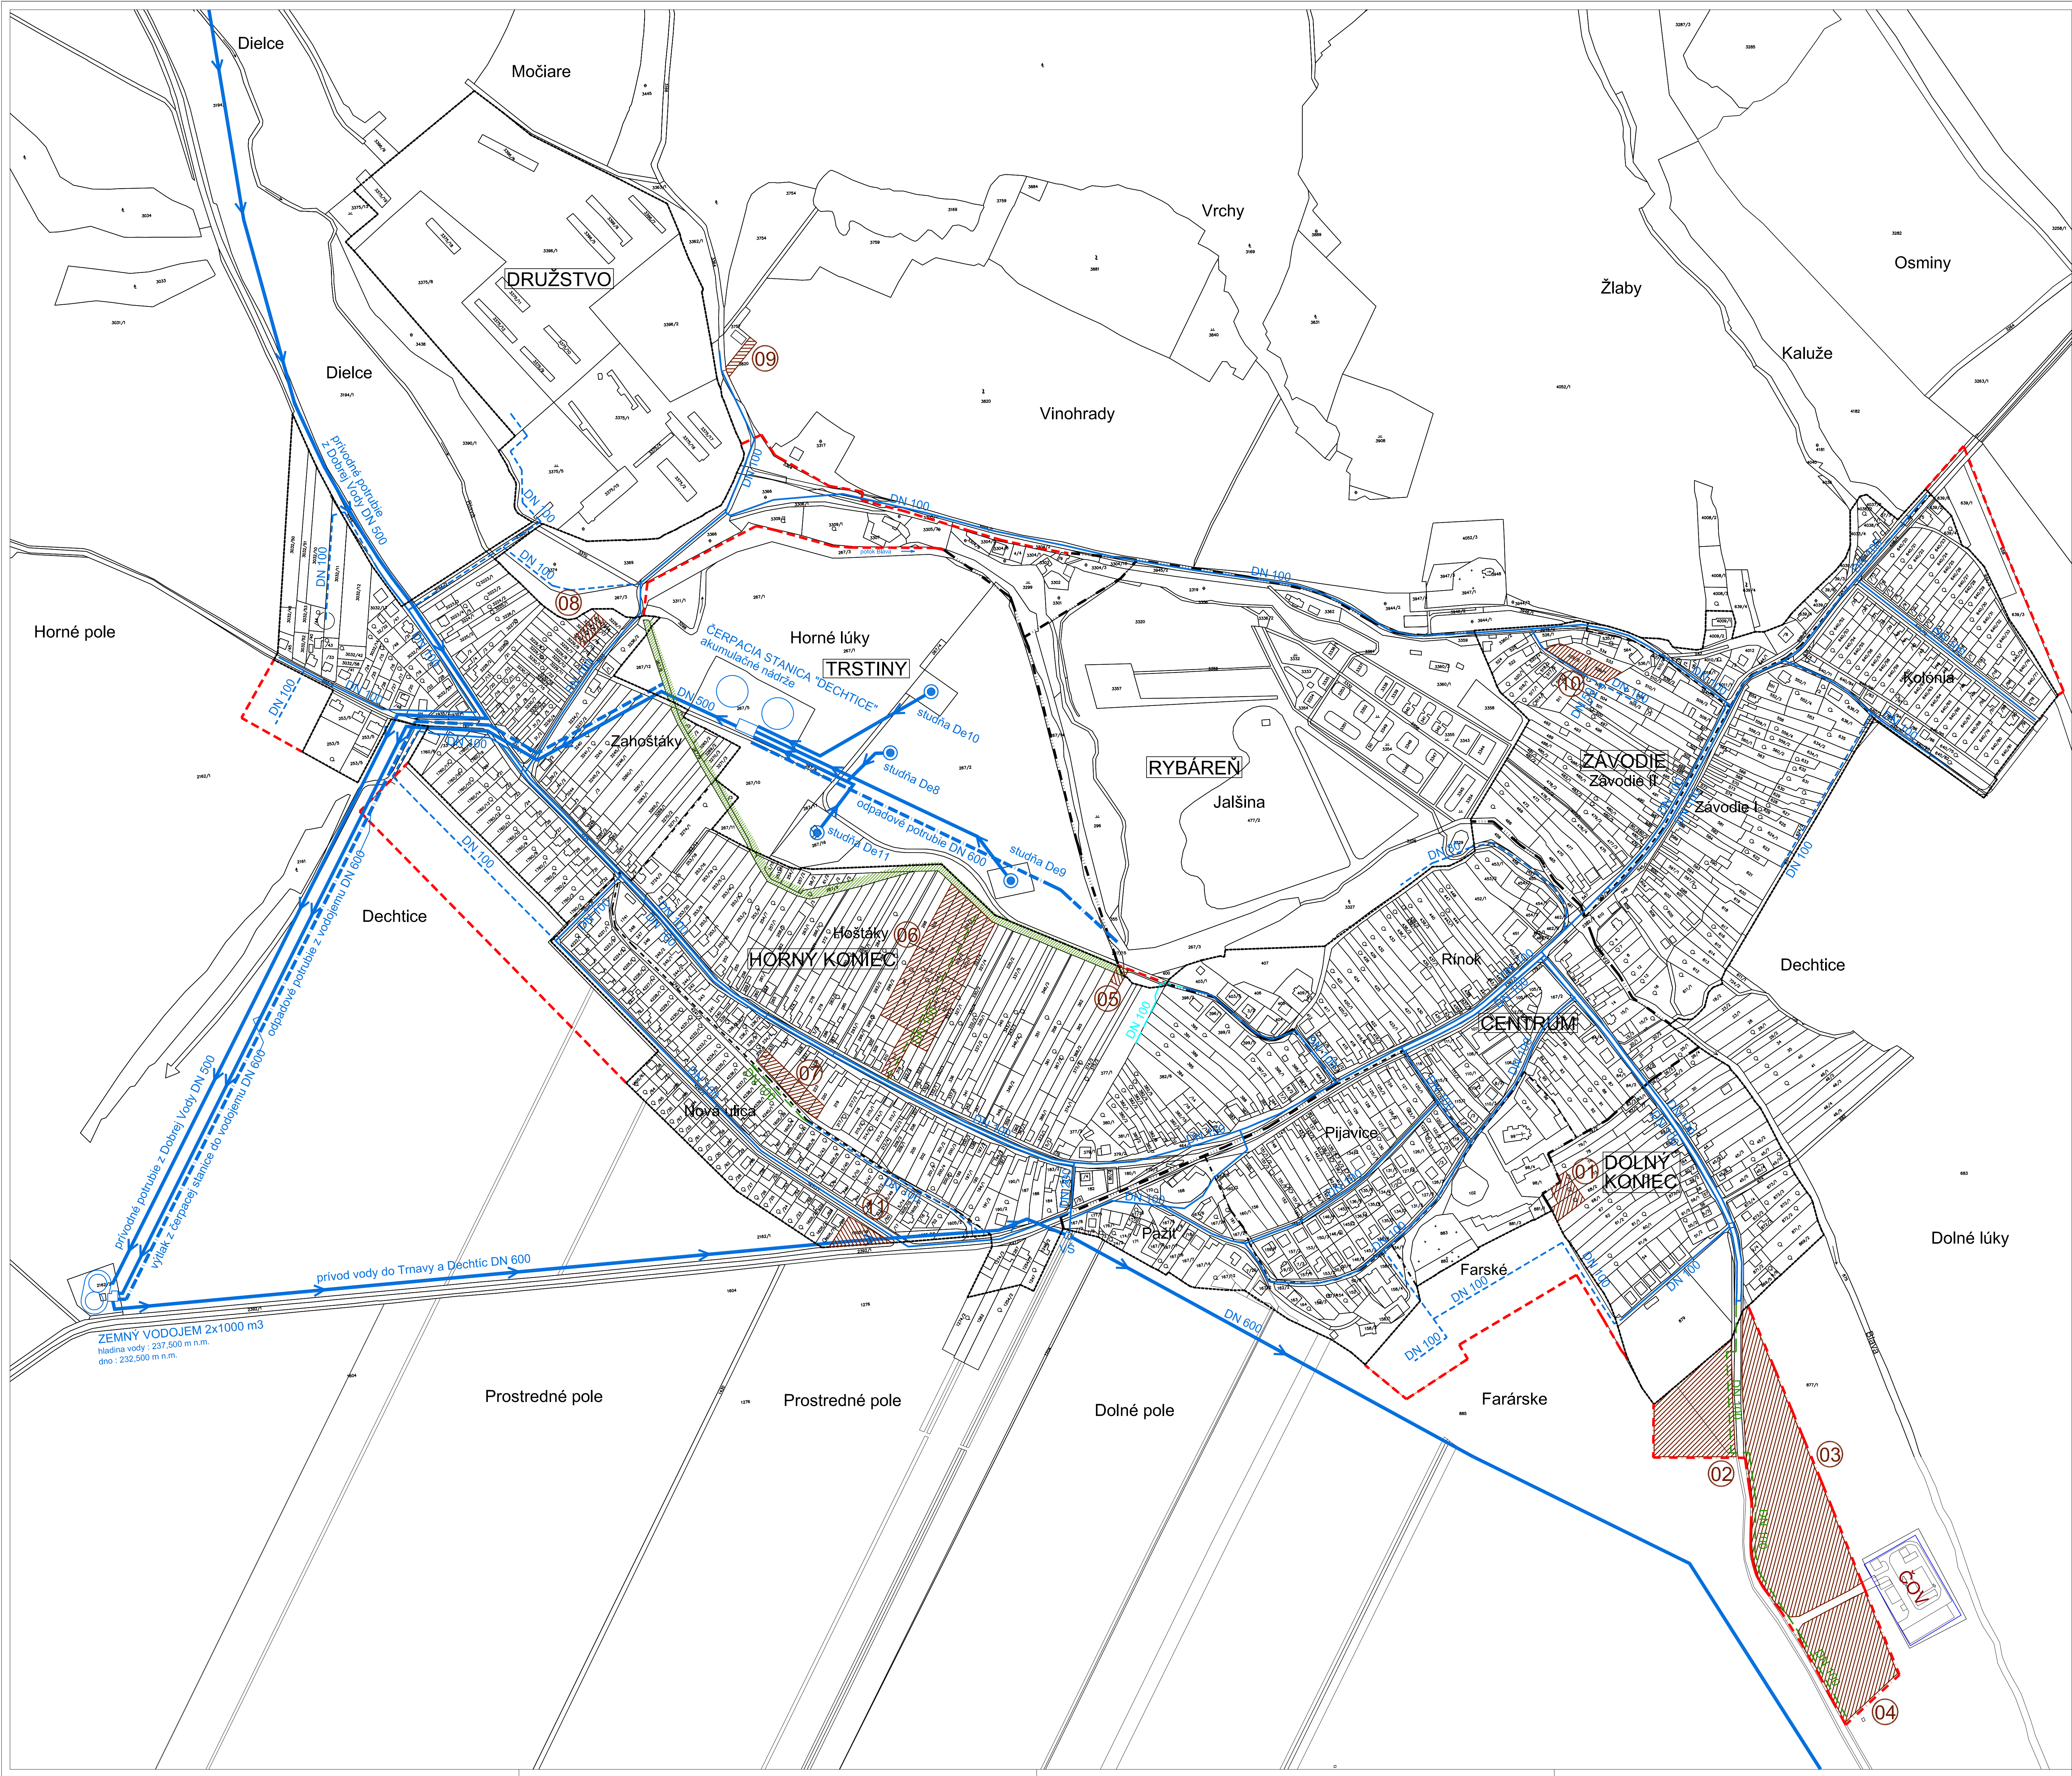


ZÁSOBOVANIE VODOU 1 : 2 880

STAV	NAVŠNUPNÉ NÁVRH ZAD 2	NAVŠNUPNÉ NÁVRH ZAD 3	
			HRANICA ZASTAVANÉHO ÚZEMIA - STAV/NAVŠNUPNÉ
			VEREJNÝ VODOVOD JESTVUJÚCI / NAVŠNUPNÝ
			DOPLNOK NÁVRHU VODOVODU ZAD 02 / ZAD 03
			PRIMÁRNÝ VODOVODNÝ RAD JESTVUJÚCI
			ODPADNÉ POTRUBIE
			STUŽIA
			ODVODŇOVACIA PRIEKOPA JESTVUJÚCA
			VODOMERNÁ ŠACHTA JESTVUJÚCA
			NAVŠNUPNÉ PLOCHY ZMIEN FUNKČNÉHO VYUŽITIA

ZMENY FUNKČNÉHO VYUŽITIA ÚZEMIA

Č.LOKALITY	PŮVODNÁ FUNKCIA	NAVŠNUPNÁ FUNKCIA	PLOCHA /ha/	POČET RD
01	vyhradená zelená záhrada	individuálna bytová výstavba	0,10 ha	3
02	prírodná výročná, sklady, komunálny priemysel	individuálna bytová výstavba	1,00 ha	10
03	poľnohospodársky pôdny fond	individuálna bytová výstavba	2,40 ha	20
04	poľnohospodársky pôdny fond	prírodná výročná, sklady, komunálny priemysel	1,00 ha	-
05	poľnohospodársky záhradený vyhradená zelená záhrada	individuálna bytová výstavba	0,03 ha	1
06	poľnohospodársky záhradený vyhradená zelená záhrada	individuálna bytová výstavba	1,20 ha	16
07	vyhradená zelená záhrada	individuálna bytová výstavba	0,20 ha	7
08	vyhradená zelená záhrada	individuálna bytová výstavba	0,06 ha	3
09	vinohrady	individuálna bytová výstavba	0,05 ha	1
10	vyhradená zelená záhrada	individuálna bytová výstavba	0,15 ha	2
11	plochy verejnej zelene	nekomerčná obdĺžniková výstavba	0,12 ha	-

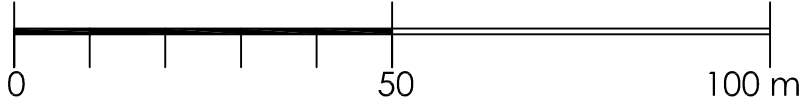

MIERKA 1 : 2880


ÚZEMNÝ PLÁN OBCE
DECHTICE
ZMENY A DOPLNKY III/2018
NÁVRH RIEŠENIA

OBSTARÁVATEĽ: OBEC DECHTICE
SPRACOVATEĽ: ING.ARCH.BÓRIK 10/2018

s.r.o.

PB PROJECT,

VÝKRES ZÁSOBOVANIA VODOU 3

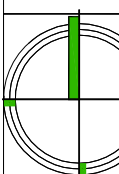

© OKTÓBER 2018