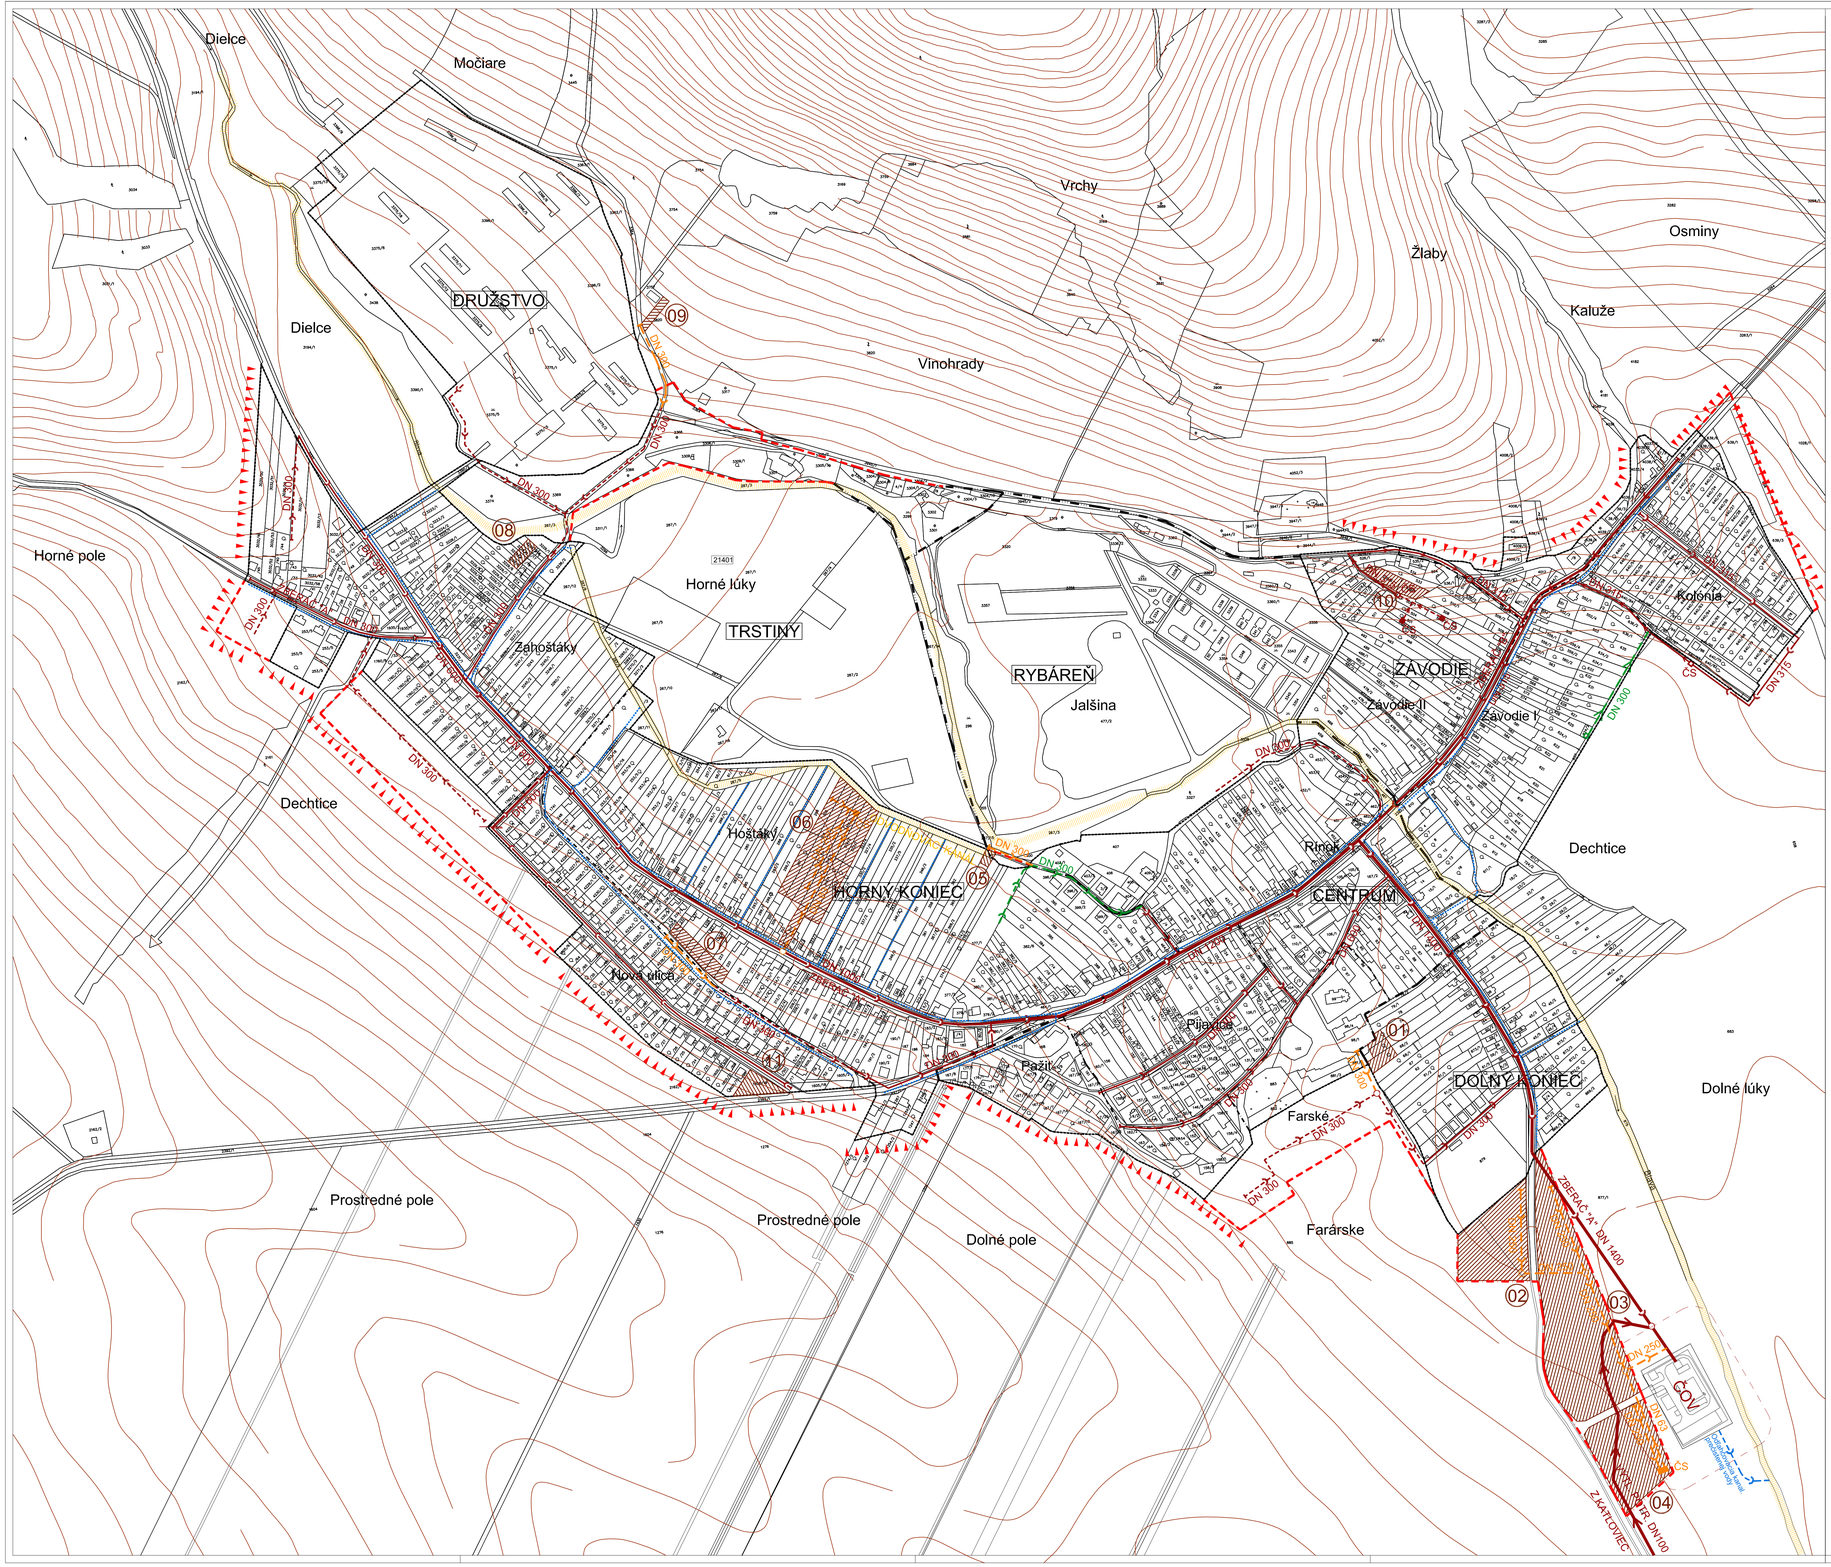

ODKANALIZOVANIE ÚZEMIA 1 : 2880

STAV	NÁVRH UPN / NÁVRH ZaD č.2	NÁVRH ZaD č.3	
			HRANICA ZASTAVANÉHO ÚZEMIA - STAV/NÁVRH
			SPLAŠKOVÁ GRAVITAČNÁ KANALIZÁCIA JESTVUJÚCA / NAVRHOVANÁ
			SPLAŠKOVÁ TLAKOVÁ KANALIZÁCIA JESTVUJÚCA / NAVRHOVANÁ
			DOPLNOK NÁVRHU SPLAŠKOVEJ KANALIZÁCIE ZaD 02 / ZaD 03
			DOPLNOK NÁVRHU TLAKOVEJ KANALIZÁCIE ZaD 02 / ZaD 03
			NAVRHOVANÁ SPLAŠKOVÁ KANALIZÁCIA NA ZRUŠENIE ZaD 02
			JESTVUJÚCE POVRCHOVÉ ODVEDENIE DAŽĎOVÝCH VÔD
			POTREBA ZVÝŠENEJ OCHRANY PRED PRÍVALOVÝMI VODAMI
			KORYTÁ VODNÝCH TOKOV
ČS		ČS	PREČERPÁVACIA STANICA SPLAŠKOVÝCH VÔD
			NAVRHOVANÉ PLOCHY ZMIEN FUNKČNÉHO VYUŽITIA
ČOV			ČISTIAREŇ ODPADOVÝCH VÔD DECHTICE
			PÁSMO HYGIENICKEJ OCHRANY ČOV - 50m

ZMENY FUNKČNÉHO VYUŽITIA ÚZEMIA

Č.LOKALITY	PÔVODNÁ FUNKCIA	NAVRHOVANÁ FUNKCIA	PLOCHA /ha/	POČET RD
01	vyhradená zeleň záhrad	individuálna bytová výstavba	0,10 ha	3
02	priemyselná výroba, sklady, komunálny priemysel	individuálna bytová výstavba	1,00 ha	10
03	poľnohospodársky pôdny fond	individuálna bytová výstavba	2,40 ha	20
04	poľnohospodársky pôdny fond	priemyselná výroba, sklady, komunálny priemysel	1,00 ha	-
05	poľnohospodárske záhumienky vyhradená zeleň záhrad	individuálna bytová výstavba	0,03 ha	1
06	poľnohospodárske záhumienky vyhradená zeleň záhrad	individuálna bytová výstavba	1,20 ha	16
07	vyhradená zeleň záhrad	individuálna bytová výstavba	0,20 ha	7
08	vyhradená zeleň záhrad	individuálna bytová výstavba	0,06 ha	3
09	vinohrady	individuálna bytová výstavba	0,05 ha	1
10	vyhradená zeleň záhrad	individuálna bytová výstavba	0,15 ha	2
11	plochy verejnej zelene	nekomerčná občian.vybavenosť	0,12 ha	-

0 50 100 m

MIERKA 1 : 2880

ÚZEMNÝ PLÁN OBCE

DECHTICE

ZMENY A DOPLNKY III/2018

NÁVRH RIEŠENIA

OBSTARÁVATEĽ: OBEC DECHTICE

SPRACOVATEĽ: ING.ARCH.BÓRIK 10/2018

PB PROJECT, s.r.o.

VÝKRES ODKANALIZOVANIA ÚZEMIA 4

© OKTÓBER 2018