ZÁSOBOVANIE ELEKTRICKOU ENERGIOU A PLYNOM

M 1:2880

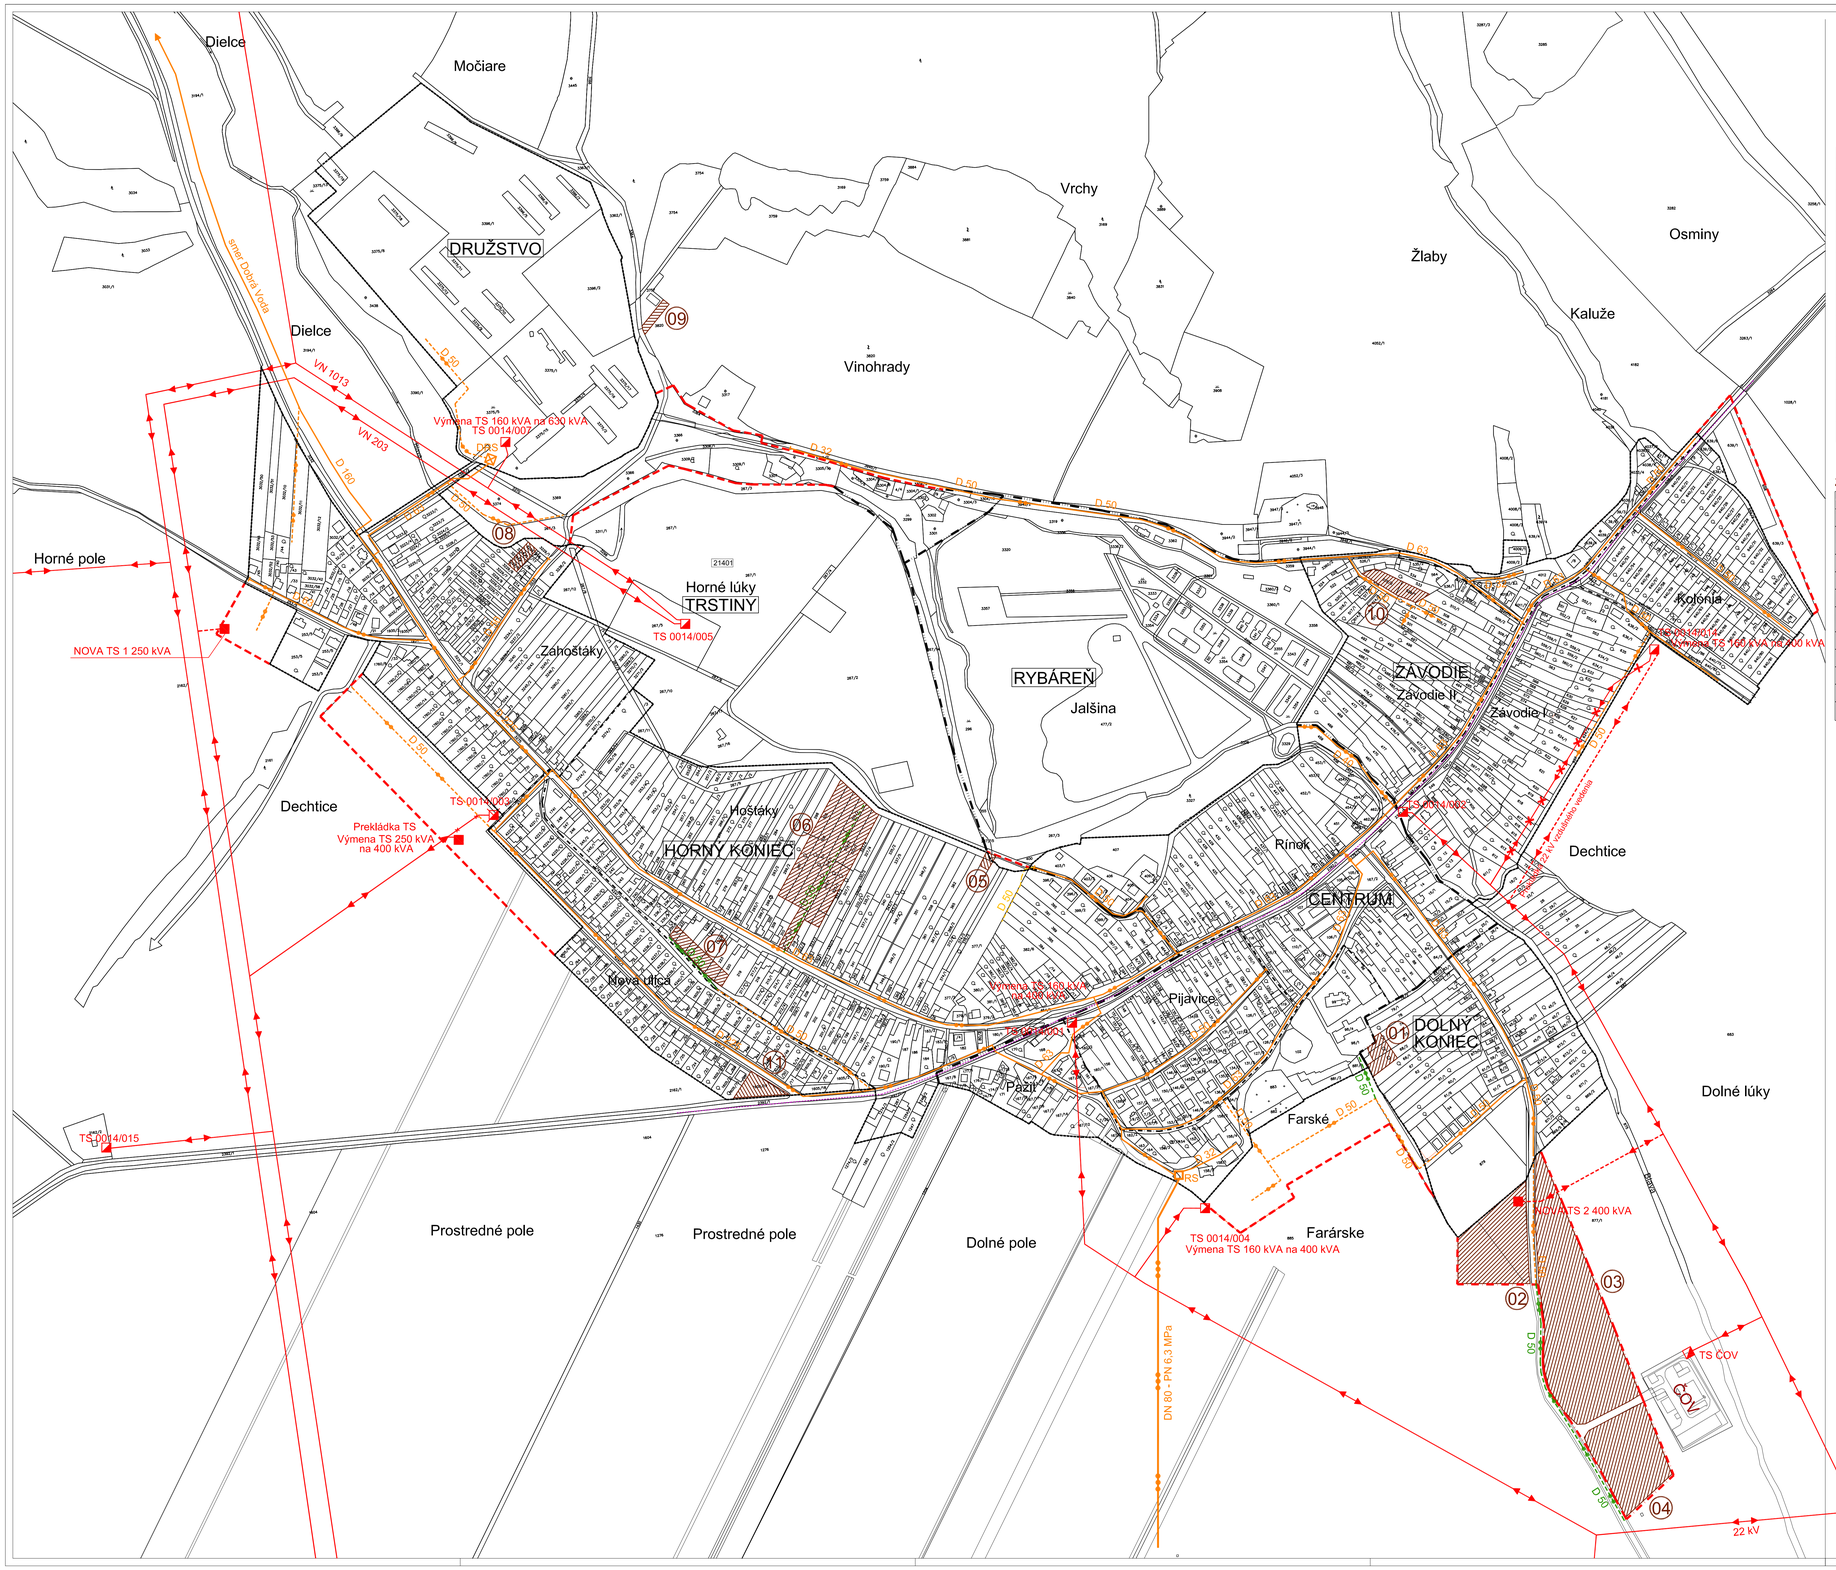

STAV	NÁVRH ÚPN NÁVRH ZaD č.2	NÁVRH ZaD č.3	
			HRANICA ZASTAVANÉHO ÚZEMIA - STAV/NÁVRH
			ELKTRICKÉ VEDENIE 22 kV JESTVUJÚCE
			ELKTRICKÉ VEDENIE 22 kV NAVRHOVANÉ
			ELKTRICKÉ VEDENIE 22 kV NA ZRUŠENIE
			TRANSFORMAČNÁ STANICA JESTVUJÚCA
			TRANSFORMAČNÁ STANICA NAVRHOVANÁ
			VVTL PLYNOVOD JESTVUJÚCI
			STL PLYNOVOD JESTVUJÚCI
			STL PLYNOVOD NAVRHOVANÝ
			DOPLNOK NÁVRHU STL PLYNOVODU ZaD 02 / ZaD 03
RS			REGULAČNÁ STANICA PLYNU
			DIALKOVÝ OPTICKÝ KÁBEL
			NAVRHOVANÉ PLOCHY ZMIEN FUNKČNÉHO VYUŽITIA
DRS			DOPLNKOVÁ REGULAČNÁ STANICA PLYNU

ZMENY FUNKČNÉHO VYUŽITIA ÚZEMIA

Č.LOKALITY	PÔVODNÁ FUNKCIA	NAVRHOVANÁ FUNKCIA	PLOCHA /ha/	POČET RD
01	vyhradená zeleň záhrad	individuálna bytová výstavba	0,10 ha	3
02	priemyselná výroba, sklady, komunálny priemysel	individuálna bytová výstavba	1,00 ha	10
03	poľnohospodársky pôdny fond	individuálna bytová výstavba	2,40 ha	20
04	poľnohospodársky pôdny fond	priemyselná výroba, sklady, komunálny priemysel	1,00 ha	-
05	poľnohospodárske záhumienky vyhradená zeleň záhrad	individuálna bytová výstavba	0,03 ha	1
06	poľnohospodárske záhumienky vyhradená zeleň záhrad	individuálna bytová výstavba	1,20 ha	16
07	vyhradená zeleň záhrad	individuálna bytová výstavba	0,20 ha	7
08	vyhradená zeleň záhrad	individuálna bytová výstavba	0,06 ha	3
09	vinohrady	individuálna bytová výstavba	0,05 ha	1
10	vyhradená zeleň záhrad	individuálna bytová výstavba	0,15 ha	2
11	plochy verejnej zelene	nekomerčná občian.vybavenosť	0,12 ha	-

0 50 100 m

MIERKA 1 : 2880

ÚZEMNÝ PLÁN OBCE

DECHTICE

ZMENY A DOPLNKY III/2018

NÁVRH RIEŠENIA

OBSTARÁVATEĽ: OBEC DECHTICE

SPRACOVATEĽ: ING.ARCH.BÓRIK 10/2018

PB PROJECT, s.r.o.

VÝKRES ZÁSOBOVANIA ELEKTRICKOU ENERGIOU A PLYNOM 5

© OKTÓBER 2018