


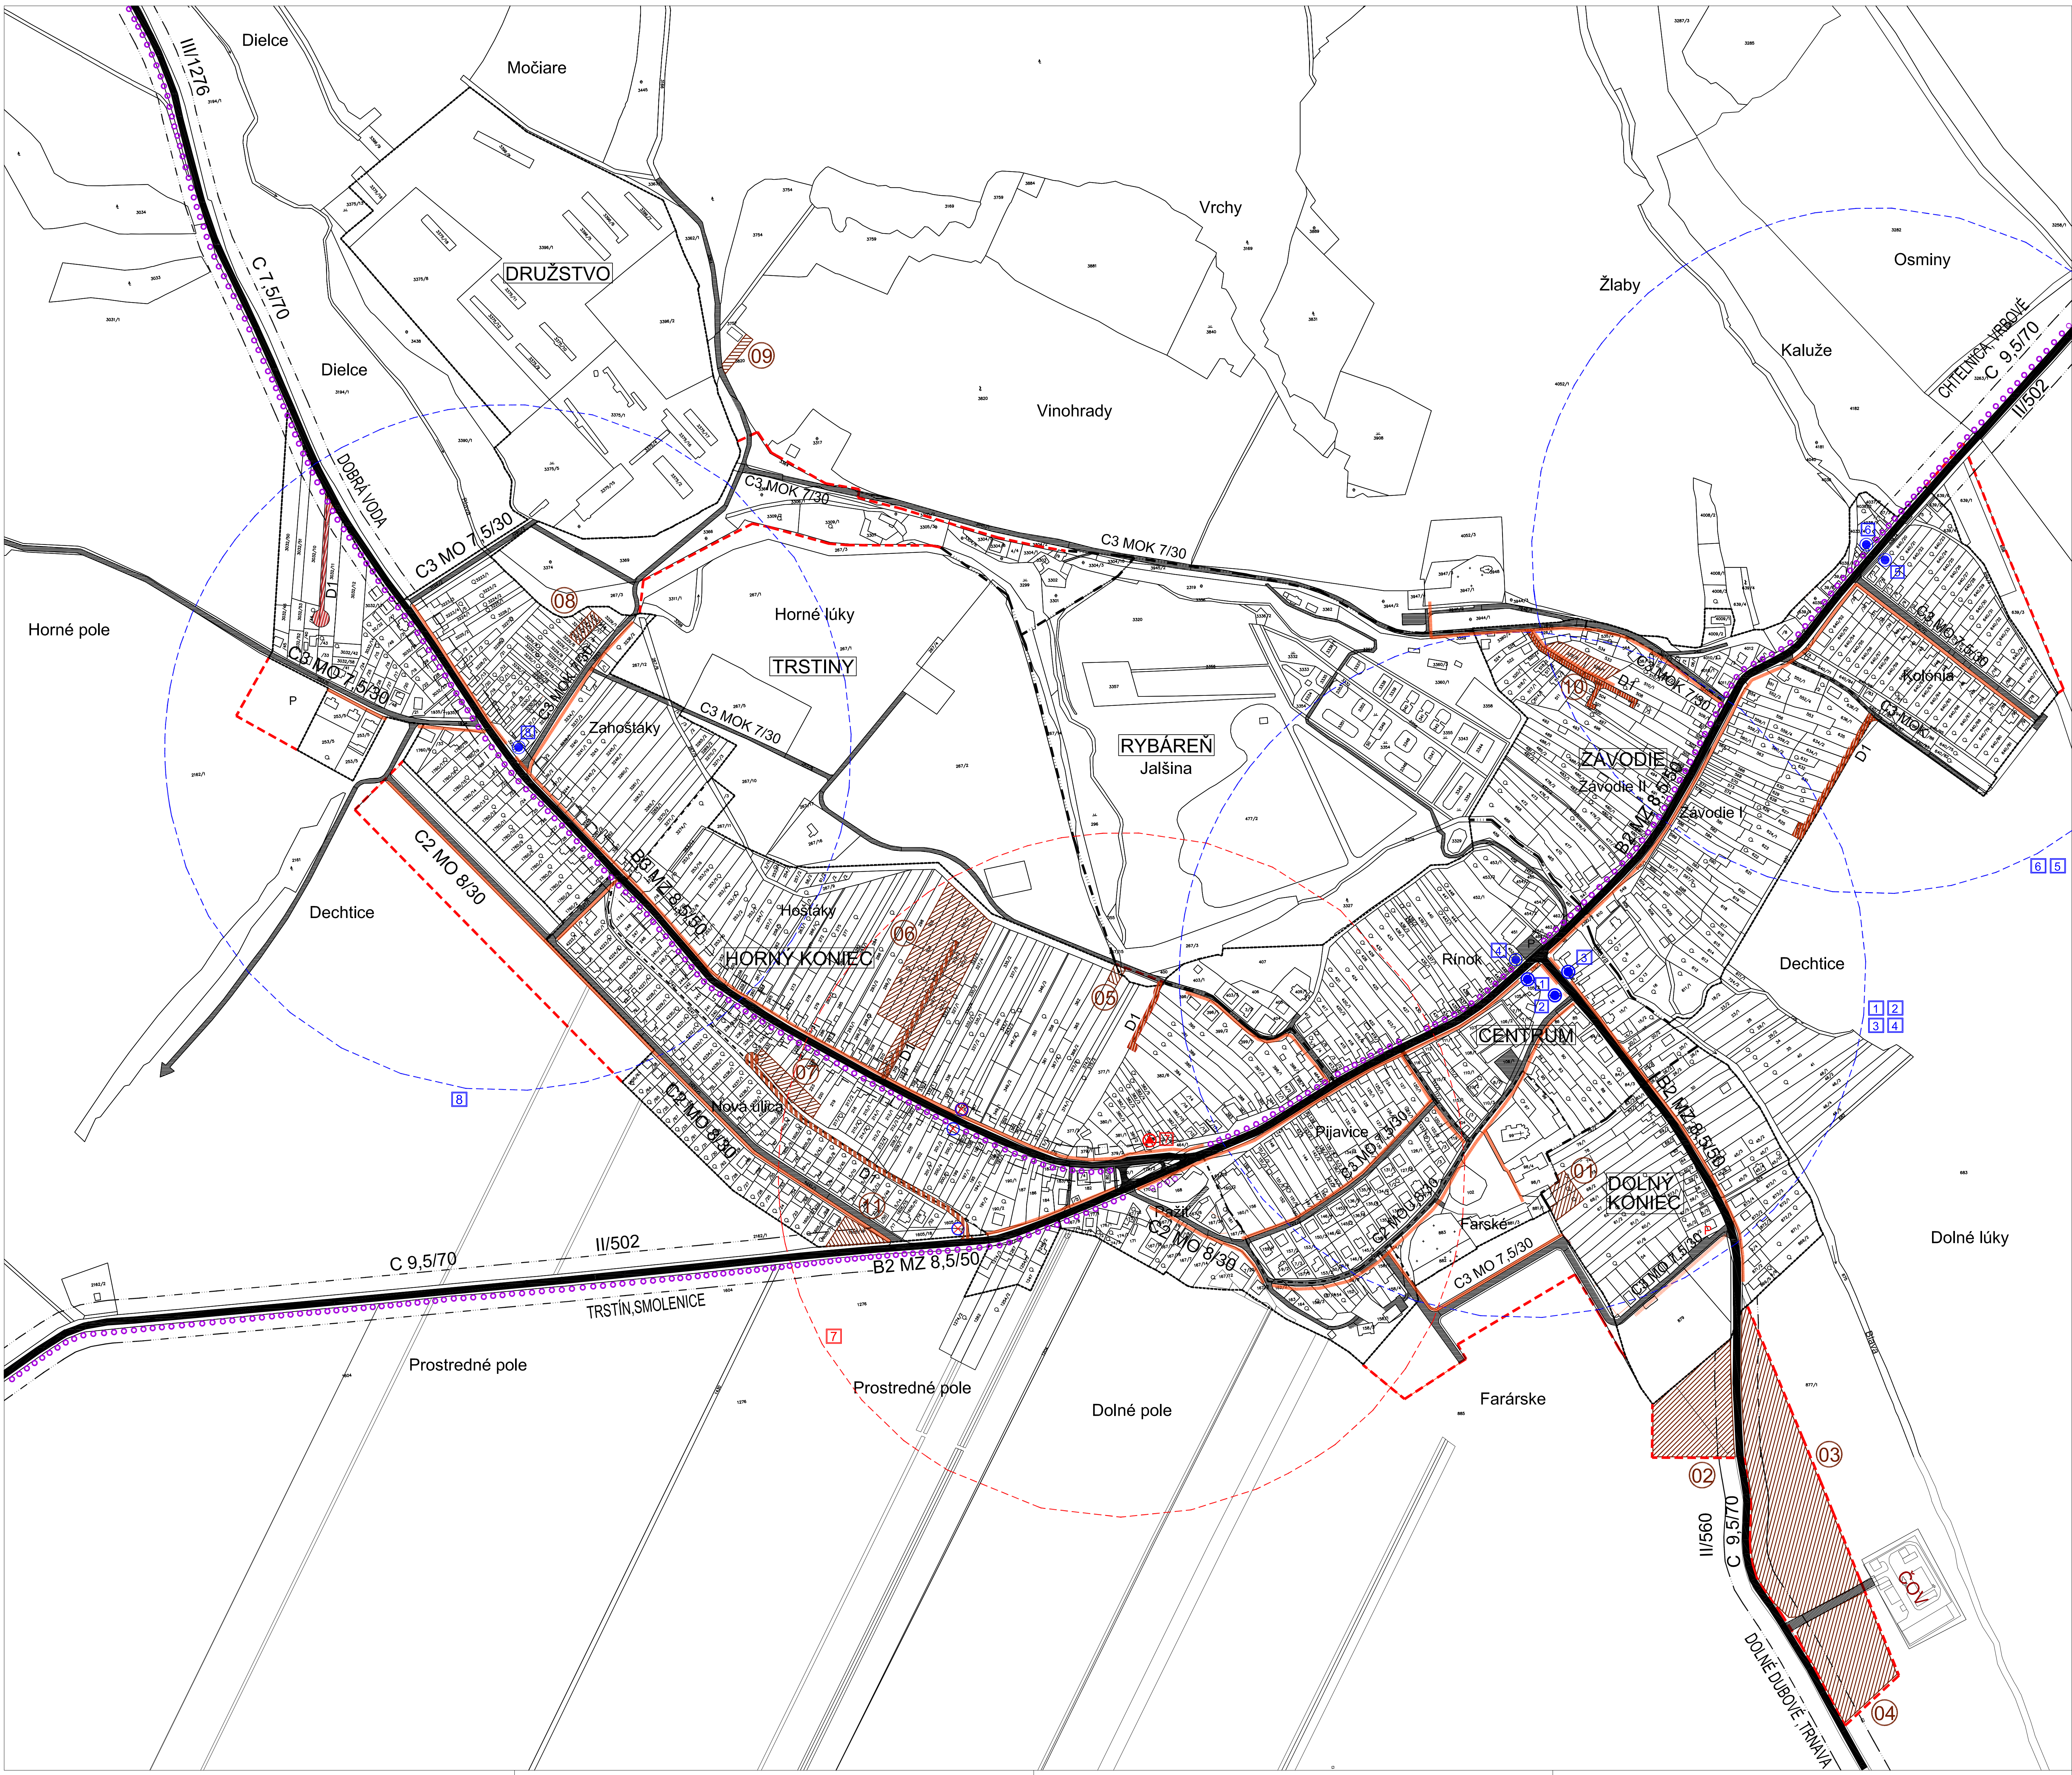


DOPRAVA 1 : 2880

- ZBERNÁ KOMUNIKÁCIA R2, R3
- SIET OBSLUŽNÝCH KOMUNIKÁCIÍ C1-C3
- UKLONENÉ KOMUNIKÁCIE - D1 - OBYTNÉ ULICE
- ZASTÁVKY AUTOBUSOVEJ DOPRAVY - JESTVUJÚCE
- ZASTÁVKY AUTOBUSOVEJ DOPRAVY - NA ZRUŠENIE
- ZASTÁVKY AUTOBUSOVEJ DOPRAVY - NAVRHOVANÉ
- OZNAČENIE ZASTÁVKY A PRÍSLUŠNEJ ISOCHRONY
- PARKOVACIE A ODBAVNÉ PLOCHY
- ISOCHRONA ČASOVEJ DOSTUPNOSTI 5 MIN. STAV / NAVRĤ
- CYKLISTICKÉ TRASY
- HLAVNÉ PEŠIE TRASY
- OCHRANNÉ PÁSMA KOMUNIKÁCIÍ II. A III. TRIEDY (25m, 20m)
- HRANICA INTRAVILÁNU - STAV
- HRANICA INTRAVILÁNU - NAVRĤ
- NAVRHOVANÉ PLOCHY ZMEN FUNKČNÉHO VYUŽITIA

ZMENY FUNKČNÉHO VYUŽITIA ÚZEMIA

Č. LOKALITY	PŮVODNÁ FUNKCIA	NAVRHOVANÁ FUNKCIA	PLOCHA, ha	POČET RD
01	vyhradená zelená záhrada	individuálna bytová výstavba	0,10 ha	3
02	prémise výroby, sklady, komunálny priemysel	individuálna bytová výstavba	1,00 ha	10
03	poľnohospodársky pôdny fond	individuálna bytová výstavba	2,40 ha	20
04	poľnohospodársky pôdny fond	prémise výroby, sklady, komunálny priemysel	1,00 ha	-
05	poľnohospodárske záhumienky	individuálna bytová výstavba	0,03 ha	1
06	poľnohospodárske záhumienky	individuálna bytová výstavba	1,20 ha	16
07	vyhradená zelená záhrada	individuálna bytová výstavba	0,20 ha	7
08	vyhradená zelená záhrada	individuálna bytová výstavba	0,06 ha	3
09	vinohrady	individuálna bytová výstavba	0,05 ha	1
10	vyhradená zelená záhrada	individuálna bytová výstavba	0,15 ha	2
11	plochy verejnej zelene	nekomerčná obľad, vybavenosť	0,12 ha	-

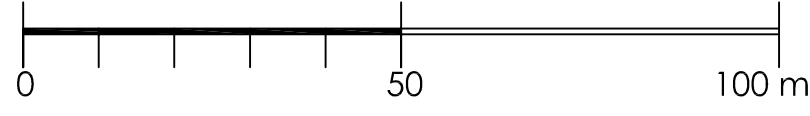

MIERKA 1 : 2880

ÚZEMNÝ PLÁN OBCE
DECHTICE
ZMENY A DOPLNKY III/2018
NÁVRH RIEŠENIA

OBSTARÁVATEĽ: OBEC DECHTICE
SPRACOVATEĽ: ING. ARCH. BŔIK 10/2018

