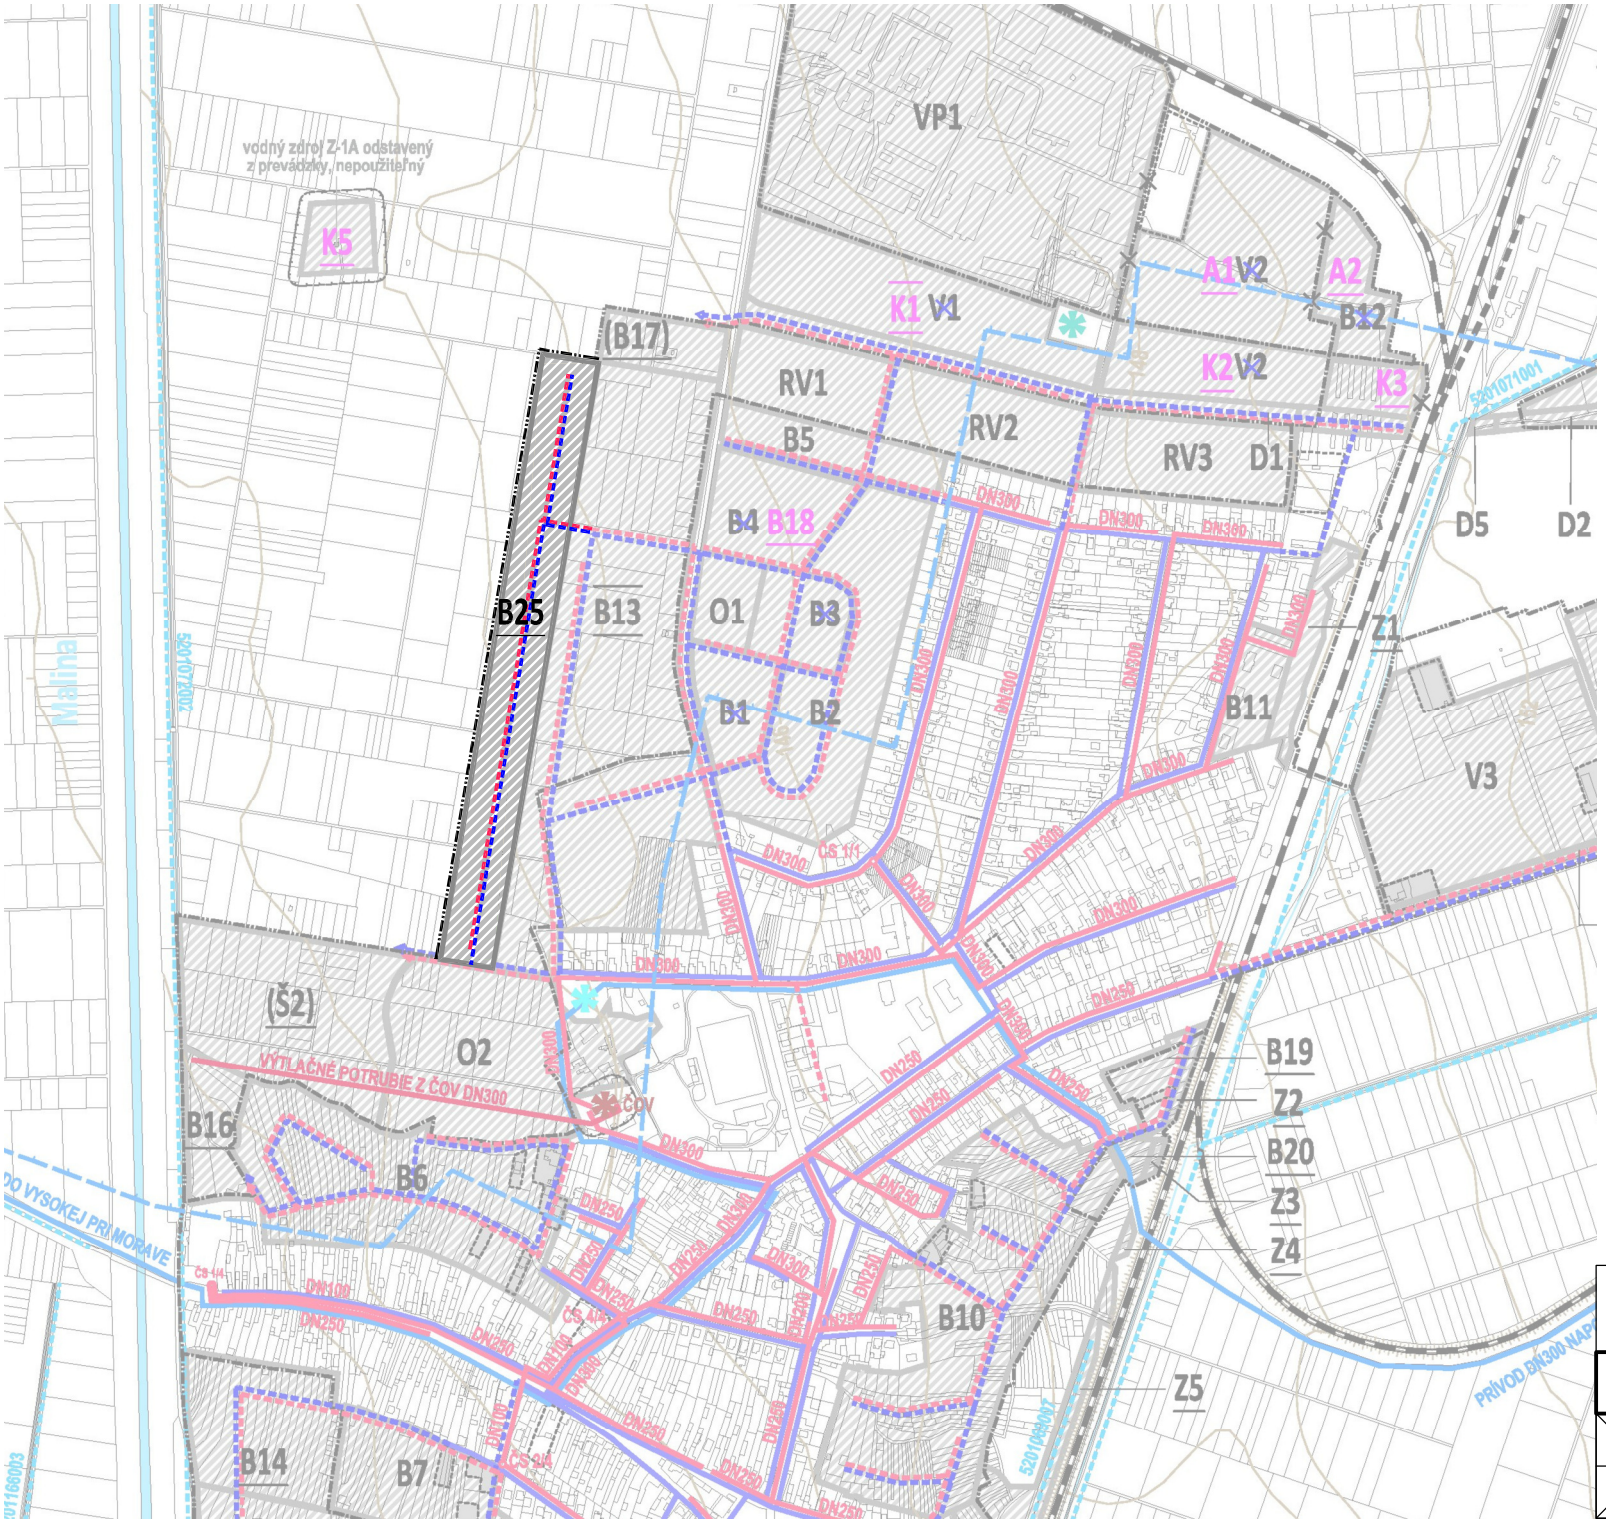

LEGENDA:

stav | návrh — hranica zastavaného územia obce

rozvojové zámery obce

- rozvojové plochy
- B25 — označenie nových rozvojových plôch

zásobovanie vodou

- obecný vodovod

odkanalizovanie

- obecná splašková kanalizácia

POZN. Výkres je spracovaný do výrezu výkresu návrhu technickej vybavenosti obce - vodného hospodárstva platného ÚPN obce.

ÚZEMNÝ PLÁN OBCE ZOHOR

0 100 200 300

ZMENY A DOPLNKY Č. 6

NÁVRH TECHNICKEJ VYBAVENOSTI OBCE - VODNÉ HOSPODÁRSTVO

5

OBSTARÁVATEĽ:	SPRACOVATEĽ:	MIERKA: 1:10 000
OBEC ZOHOR	ÚPn s.r.o.	DÁTUM: 2018