


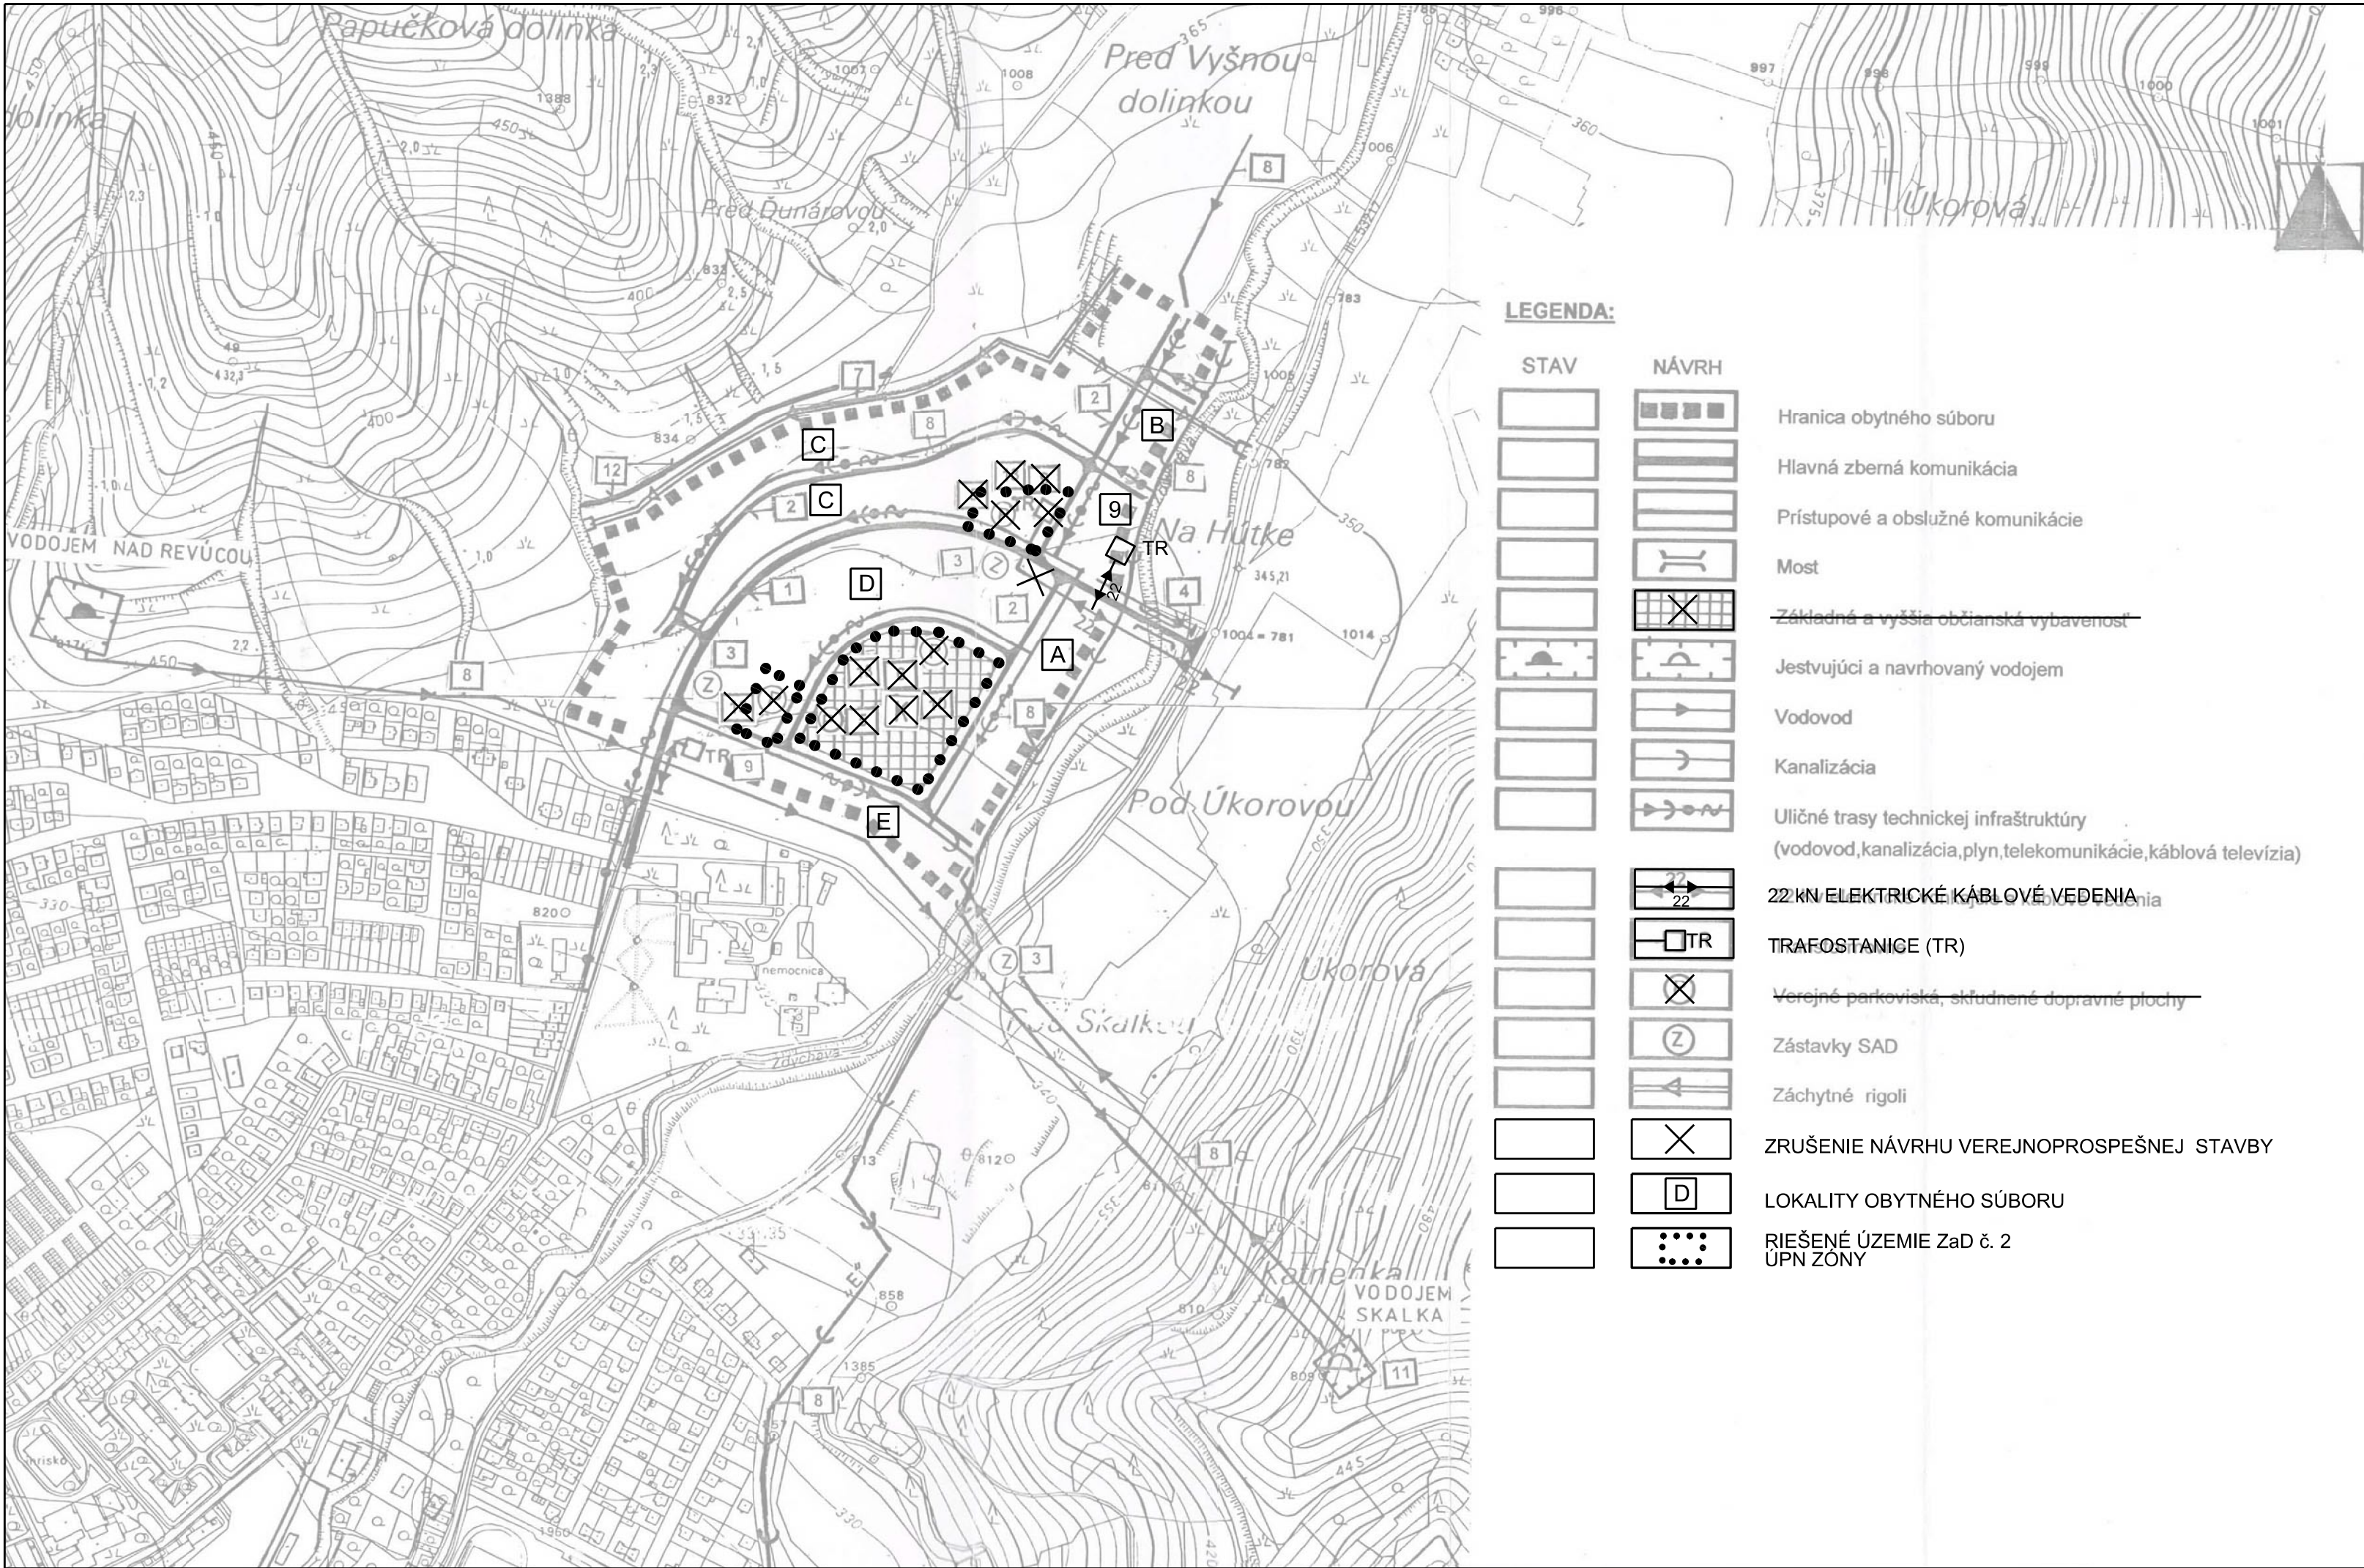

ÚZEMNÝ PLÁN ZÓNY IBV ZA NEMOCNICOU, REVÚCA
NÁVRH VEREJNOPROSPEŠNÝCH STAVIEB
M 1:5000

LEGENDA:

STAV	NÁVRH	
		Hranica obytného súboru
		Hlavná zberná komunikácia
		Prístupové a obslužné komunikácie
		Most
		Jestvujúci a navrhovaný vodojem
		Vodovod
		Kanalizácia
		Uličné trasy technickej infraštruktúry (vodovod, kanalizácia, plyn, telekomunikácie, káblová televízia)
		22 kV ELEKTRICKÉ KÁBLOVÉ VEDENIA
		TRAFOSTANICE (TR)
		Verejné parkoviská, skladnené dopravné plochy
		Zástavky SAD
		Záchytné rigoli
		ZRUŠENIE NÁVRHU VEREJNOPROSPEŠNEJ STAVBY
		LOKALITY OBYTNÉHO SÚBORU
		RIEŠENÉ ÚZEMIE ZaD č. 2 ÚPN ZÓNY

DOPRAVA

- 1 Zberná komunikácia včítane peších chodníkov a sprievodnej zelene
- 2 Prístupové a obslužné komunikácie včítane peších chodníkov a sprievodnej zelene
- 3 Plochy pre zástavky autobusovej prímestskej dopravy
- 4 Plochy pre most cez potok Zdychava
- ~~X Skladnené dopravné plochy a verejné parkoviská~~
- ~~X Pozemok určený pre ZŠ, MŠ, Penzión dôchodcov a Stredisko sociálnych služieb~~
- 7 Pozemok pre rigoli povrchových vôd
- 8 Trasy navrhovaných:
 - 22 Kv vonkajších a kabelových rozvodov elektrickej energie
 - vodovodnej siete a kanalizácie
 - kanalizačného zberača E
 - STL rozvodov zemného plynu
 - miestnej telekomunikačnej siete
 - mestského rozhlasu a káblovej televízie
- 9 Pozemky pre navrhované transformovne 22/04 KVA
- ~~X Pozemok pre kotolňu ZŠ a sociálnej vybavenosti~~
- 11 Pozemok vodojemu Skalka
- 12 Poľná cesta
- ~~X Zariadenia CO obyvateľstva~~

SCHÉMA VEREJNOPROSPEŠNÝCH STAVIEB