


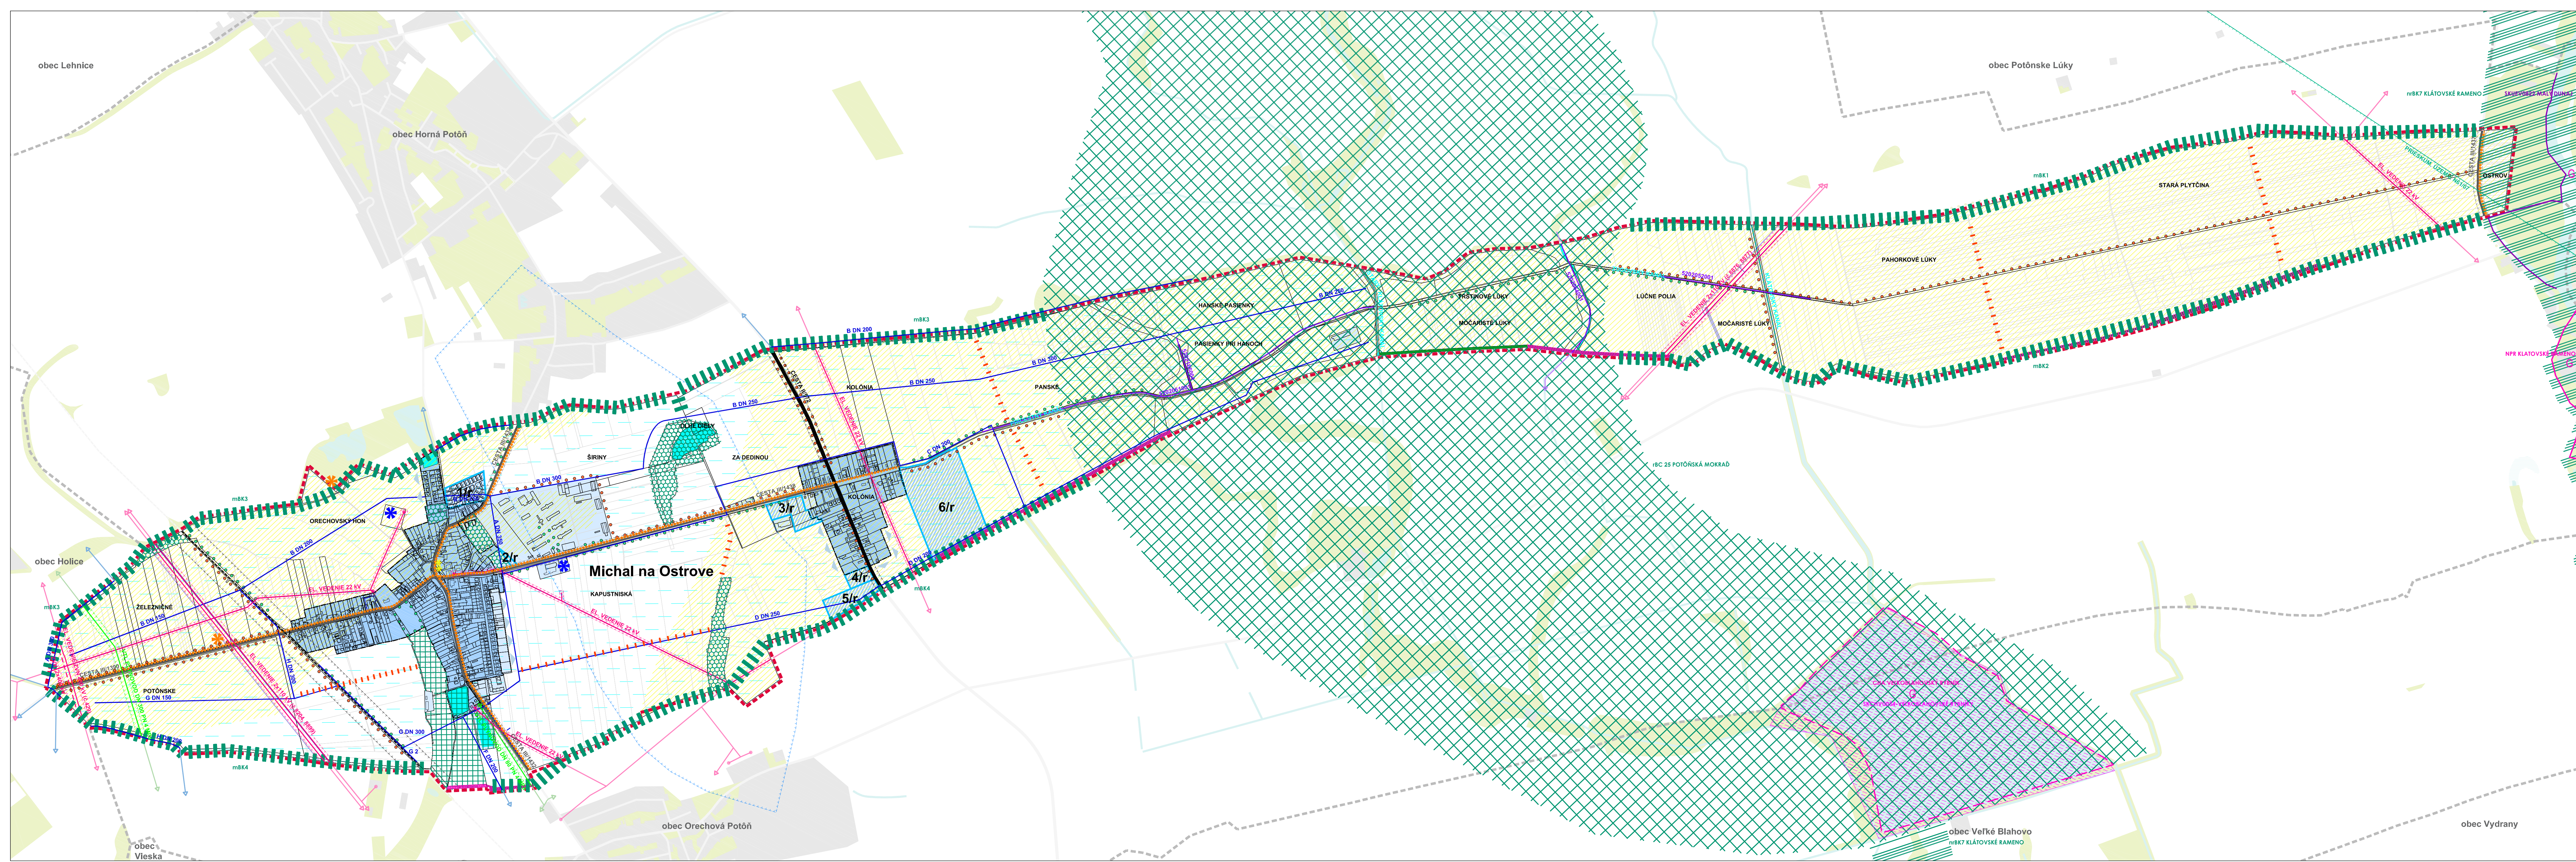

LEGENDA:

ADMINISTRATÍVNE HRANICE

HRANICA KATASTRÁLNEHO ÚZEMIA

HRANICA ZASTAVANÉHO ÚZEMIA

ROZVOJOVÉ PLOCHY A ICH OZNAČENIE

ROZVOJOVÉ PLOCHY (RP) A ICH OZNAČENIE

PREDPOKLADANÁ FUNKCIA RP: BÝVANIE V RODINNÝCH DOMOCH

PREDPOKLADANÉ SMERY ROZVOJA

LIMITY VYUŽITIA ÚZEMIA

CESTY II. TRIEDY

CESTY III. TRIEDY

ŽELEZNIČNÁ TRAŤ

CYKLISTICKÉ TRASY

VODÁRENSKÝ ZDROJ, VĚŽOVÝ VODOJEM

ZÁVLAHY

RÚROVÁ SIET' / ODVODŇOVACIE KANÁLY

ELEKTRICKÉ VEDENIA VN, ZVN A ELEKTRICKÁ STANICA

VTL PLYNOVOD A REGULAČNÁ STANICA PLYNU

OCHRANNÉ A BEZPEČNOSTNÉ PÁSMA VŠETKÝCH DRUHOV

PRIESKUMNÉ ÚZEMIE N61/07 - D.STREDA - OKOLIE, UHL'OVODIKY

OBLASTI, KDE NEMOŽNO VYKONÁVAŤ LOŽISKOVÝ GP

NA ROPU A ZEMNÝ PLYN (celé územie)

STREDNÉ RADÓNOVÉ RIZIKO

SKLÁDKA UPRAVENÁ (prekrytie, terénne úpravy a pod.)

NÁRODNÉ KULTÚRNE PAMiatKY

NÁVRHY OCHRANNÉ A NÁVRHY PRVKOV ÚSES

VODÁRENSKÝ ZDROJ A JEHO HYGIENICKÉ OCHRANNÉ PÁSMA

HRANICA NAVRH. MALOPLOŠNÝCH CHÚ (mimo riešeného územia)

HRANICA CHŮEV (mimo riešeného územia)

CHVO ŽITNÝ OSTROV (celé územie)

CHRÁNENÉ VTÁČIE ÚZEMIE (mimo riešeného územia)

GENOFONDOVÁ LOKALITA FAUNY A FLÓRY

LESY OCHRANNÉ

BIOCENTRUM REGIONÁLNEHO VÝZNAMU

BIOKORIDOR NADREGIONÁLNEHO VÝZNAMU

BIOCENTRUM MIESTNEHO VÝZNAMU

BIOKORIDOR MIESTNEHO VÝZNAMU

INTERAKČNÝ PRVOK PLOŠNÝ

INTERAKČNÝ PRVOK LÍNIOVÝ

LÍNOVÁ ZELEN' PODOOCHRANNÁ

STAV

NAVRIH

VÝKRES

ÚZEMNÝ PLÁN OBCE
MICHAL NA OSTROVE

MIERKA:
0 100 200 300m

PROBLÉMOVÝ VÝKRES

OBSTARÁVATEL:
MICHAL NA OSTROVE

SPRACOVÁTEĽ:
ÚPn s.r.o.

MIERKA:
1:10 000

DATEM:
2019

1