ÚZEMIE OBCE
ČÍSLO PARCELNÉ
POVRCH ÚZEMIA
VZDIAL. OBJEKTOV A VRCHOL. BODOV
OZNAČENIE VRCHOLOVÝCH BODOV

MIERKA 1:500/100

TERÉN

POTRUBIE

HLBKA VÝKOPU

KÓTA VÝKOPU

KÓTA DNA POTRUBIA

KÓTA PôVODNÉHO TERÉNU

ZROVNÁVACIA ROVINA

STANIČENIE [km/m]
DN/ID(PN)[mm]-MATERIÁL-DLŽKA[m]
SKLON[‰]-DLŽKA[m]
ULOŽENIE POTRUBIA
PRIETOK[l/s]-RÝCHLOSŤ[m/s]
MER.STRÁTA[m/m]

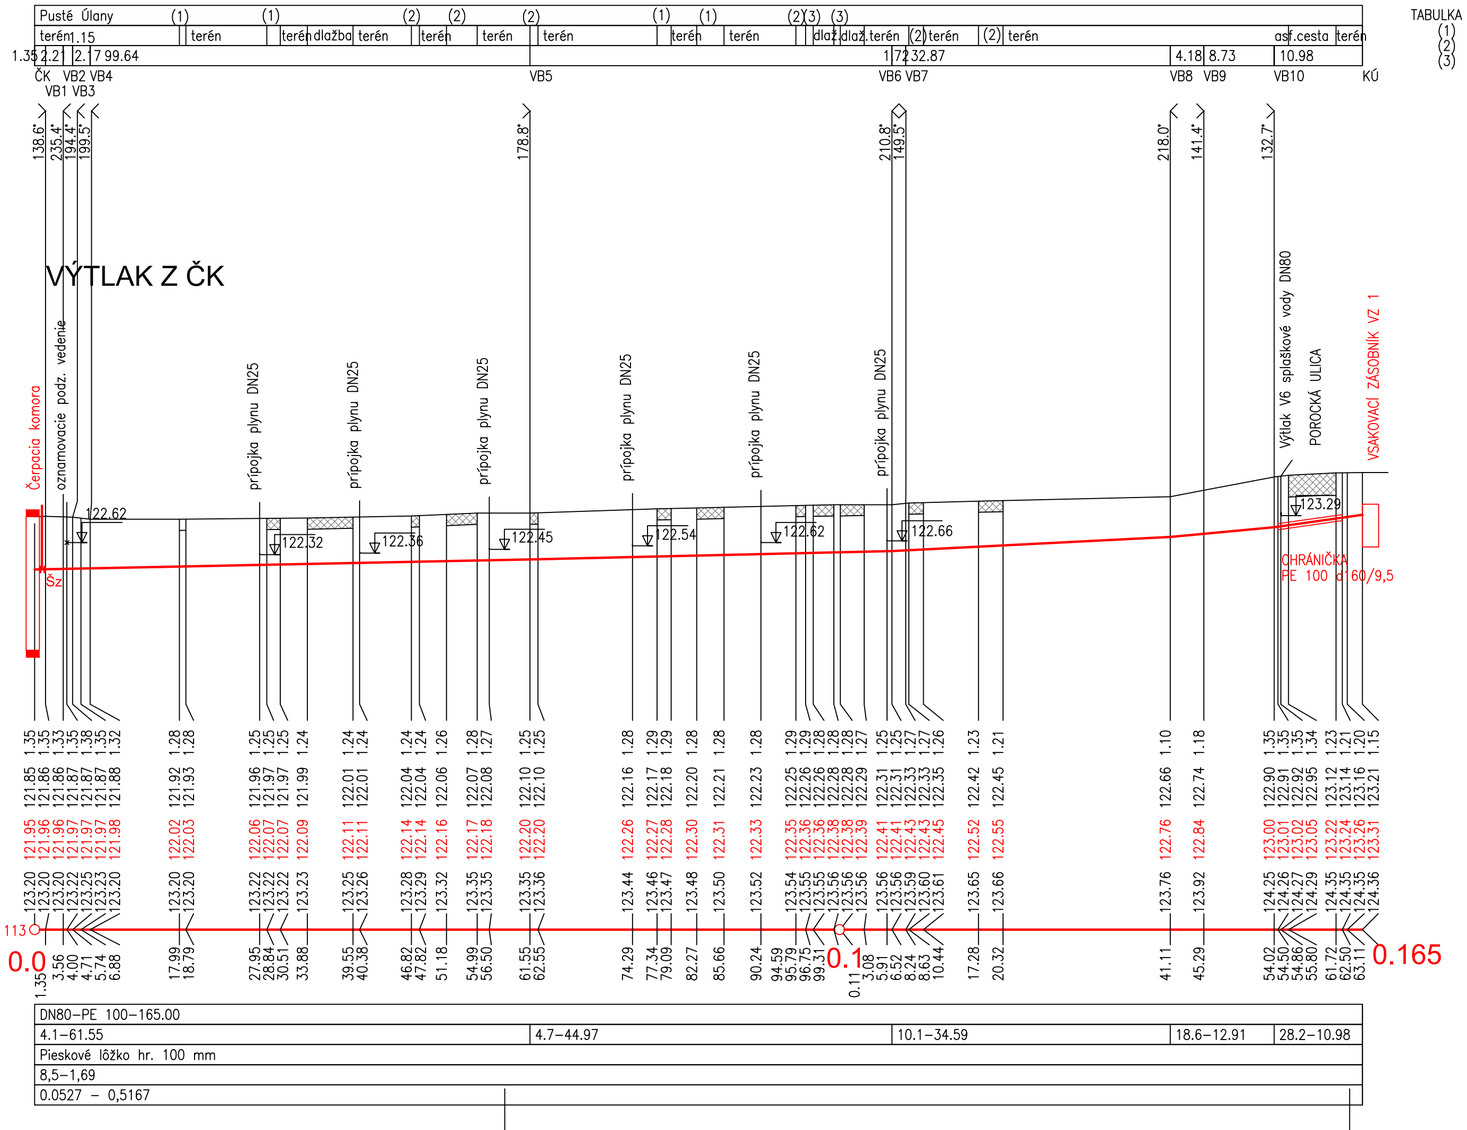

TABULKA VYSVETLIVIEK
(1) dlažba
(2) betón
(3) terén

projektant:	VOKA - VPÚ s.r.o. — Stavbárska 34 , 821 07 Bratislava, t.č. 02/45644096 , 0905/658399
investor:	Obec Pusté Uľany
zodp. projektant:	ING. RUDOLF KASSAY
akcia:	PROTIPOVODŇOVÉ OPATRENIA PUSTÉ UĽANY - PEKNÁ ULICA
formát:	3 A4
dátum:	10 / 2018
stupeň:	DSP
arch. č.:	08 - 3
zák.číslo:	08/2018
objekt:	PROTIPOVODŇOVÉ OPATRENIA
mierka:	1 : 500/100
príloha:	POZDĹŽNY PROFIL VÝTLAK Z ČK
číslo prílohy:	3
paré číslo:	