
Mapa č. 4: Parkovisko Park&Ride Šamorín

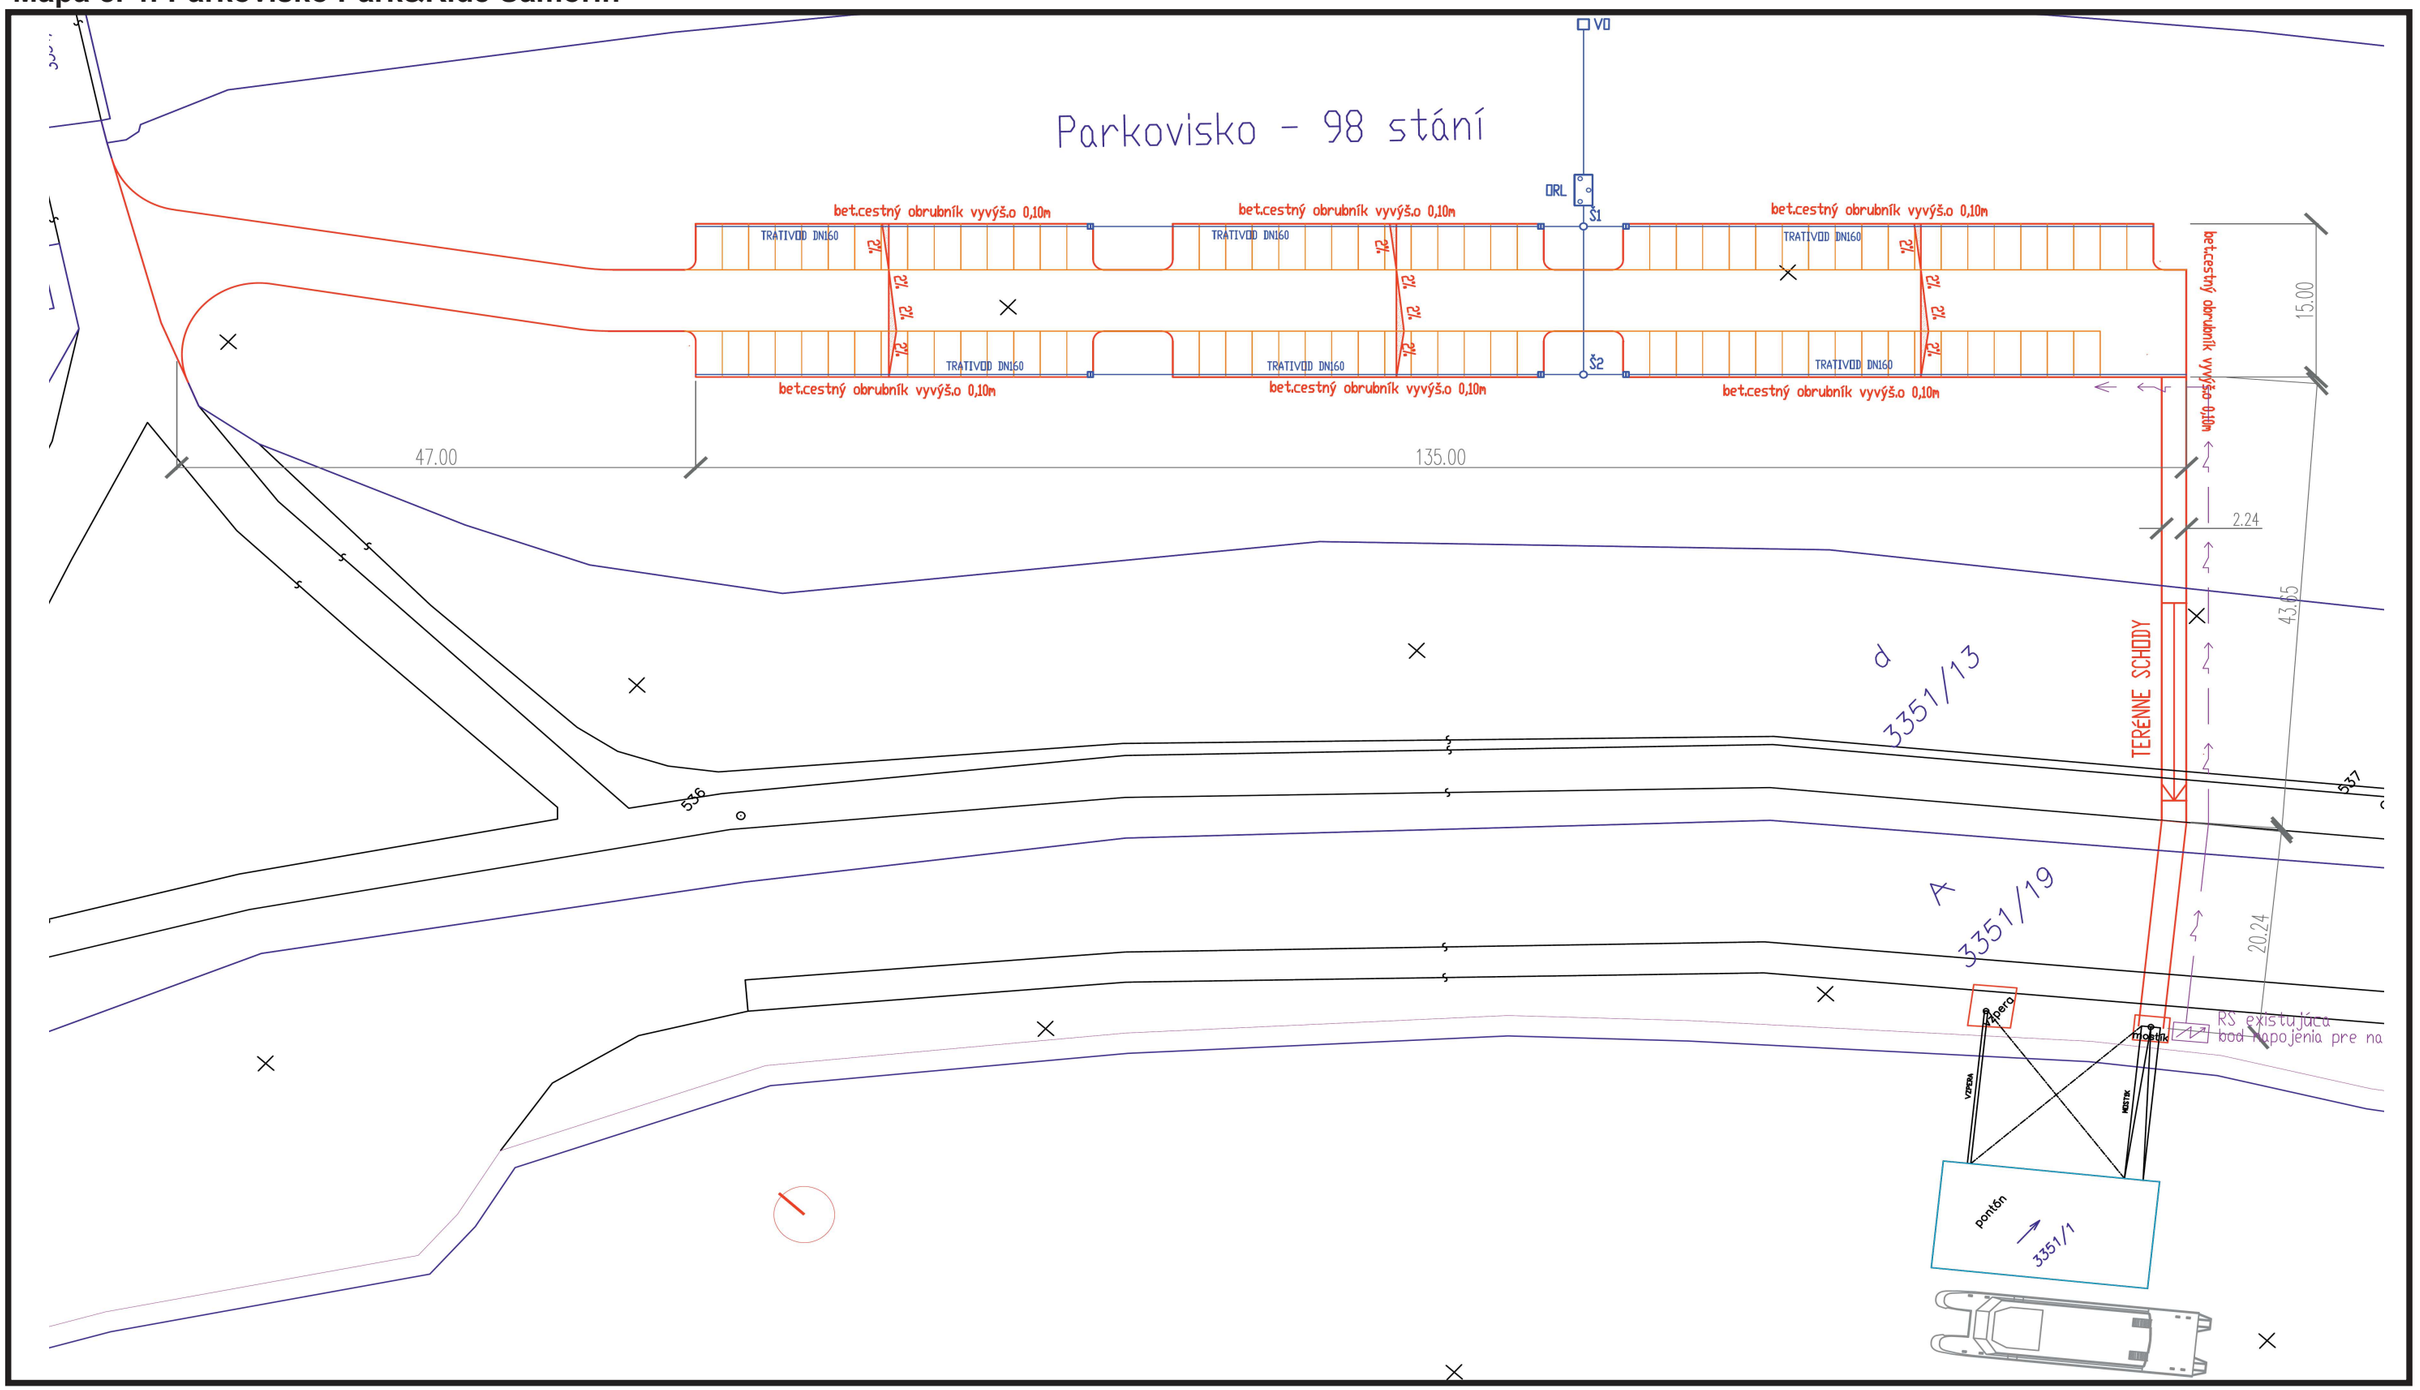

Dátum:
október 2018

N

M 1:500

Legenda:

KANALIZÁCIA:
ORL – odlučovač ropných látok
VO – vsakovací objekt
Š – kontrolná šachta
– uličná vpusť

NN prípojka
– existujúca RS
– bod napojenia pre parkovisko
– káblová prípojka NN

Navrhovateľ:

PRO DANUBIA
Združenie obcí pre miestnu dopravu po Dunaji
Dunajská 127/18
900 43 Hamuliakovo

Spracovateľ zámeru EIA:

EKOJET, s.r.o.
priemyselná a krajinná ekológia

Staré Grunty 9A, 841 04 Bratislava, Slovenská republika
Tel.: (+421 2) 45 69 05 68
e-mail: info@ekojet.sk
www.ekojet.sk