
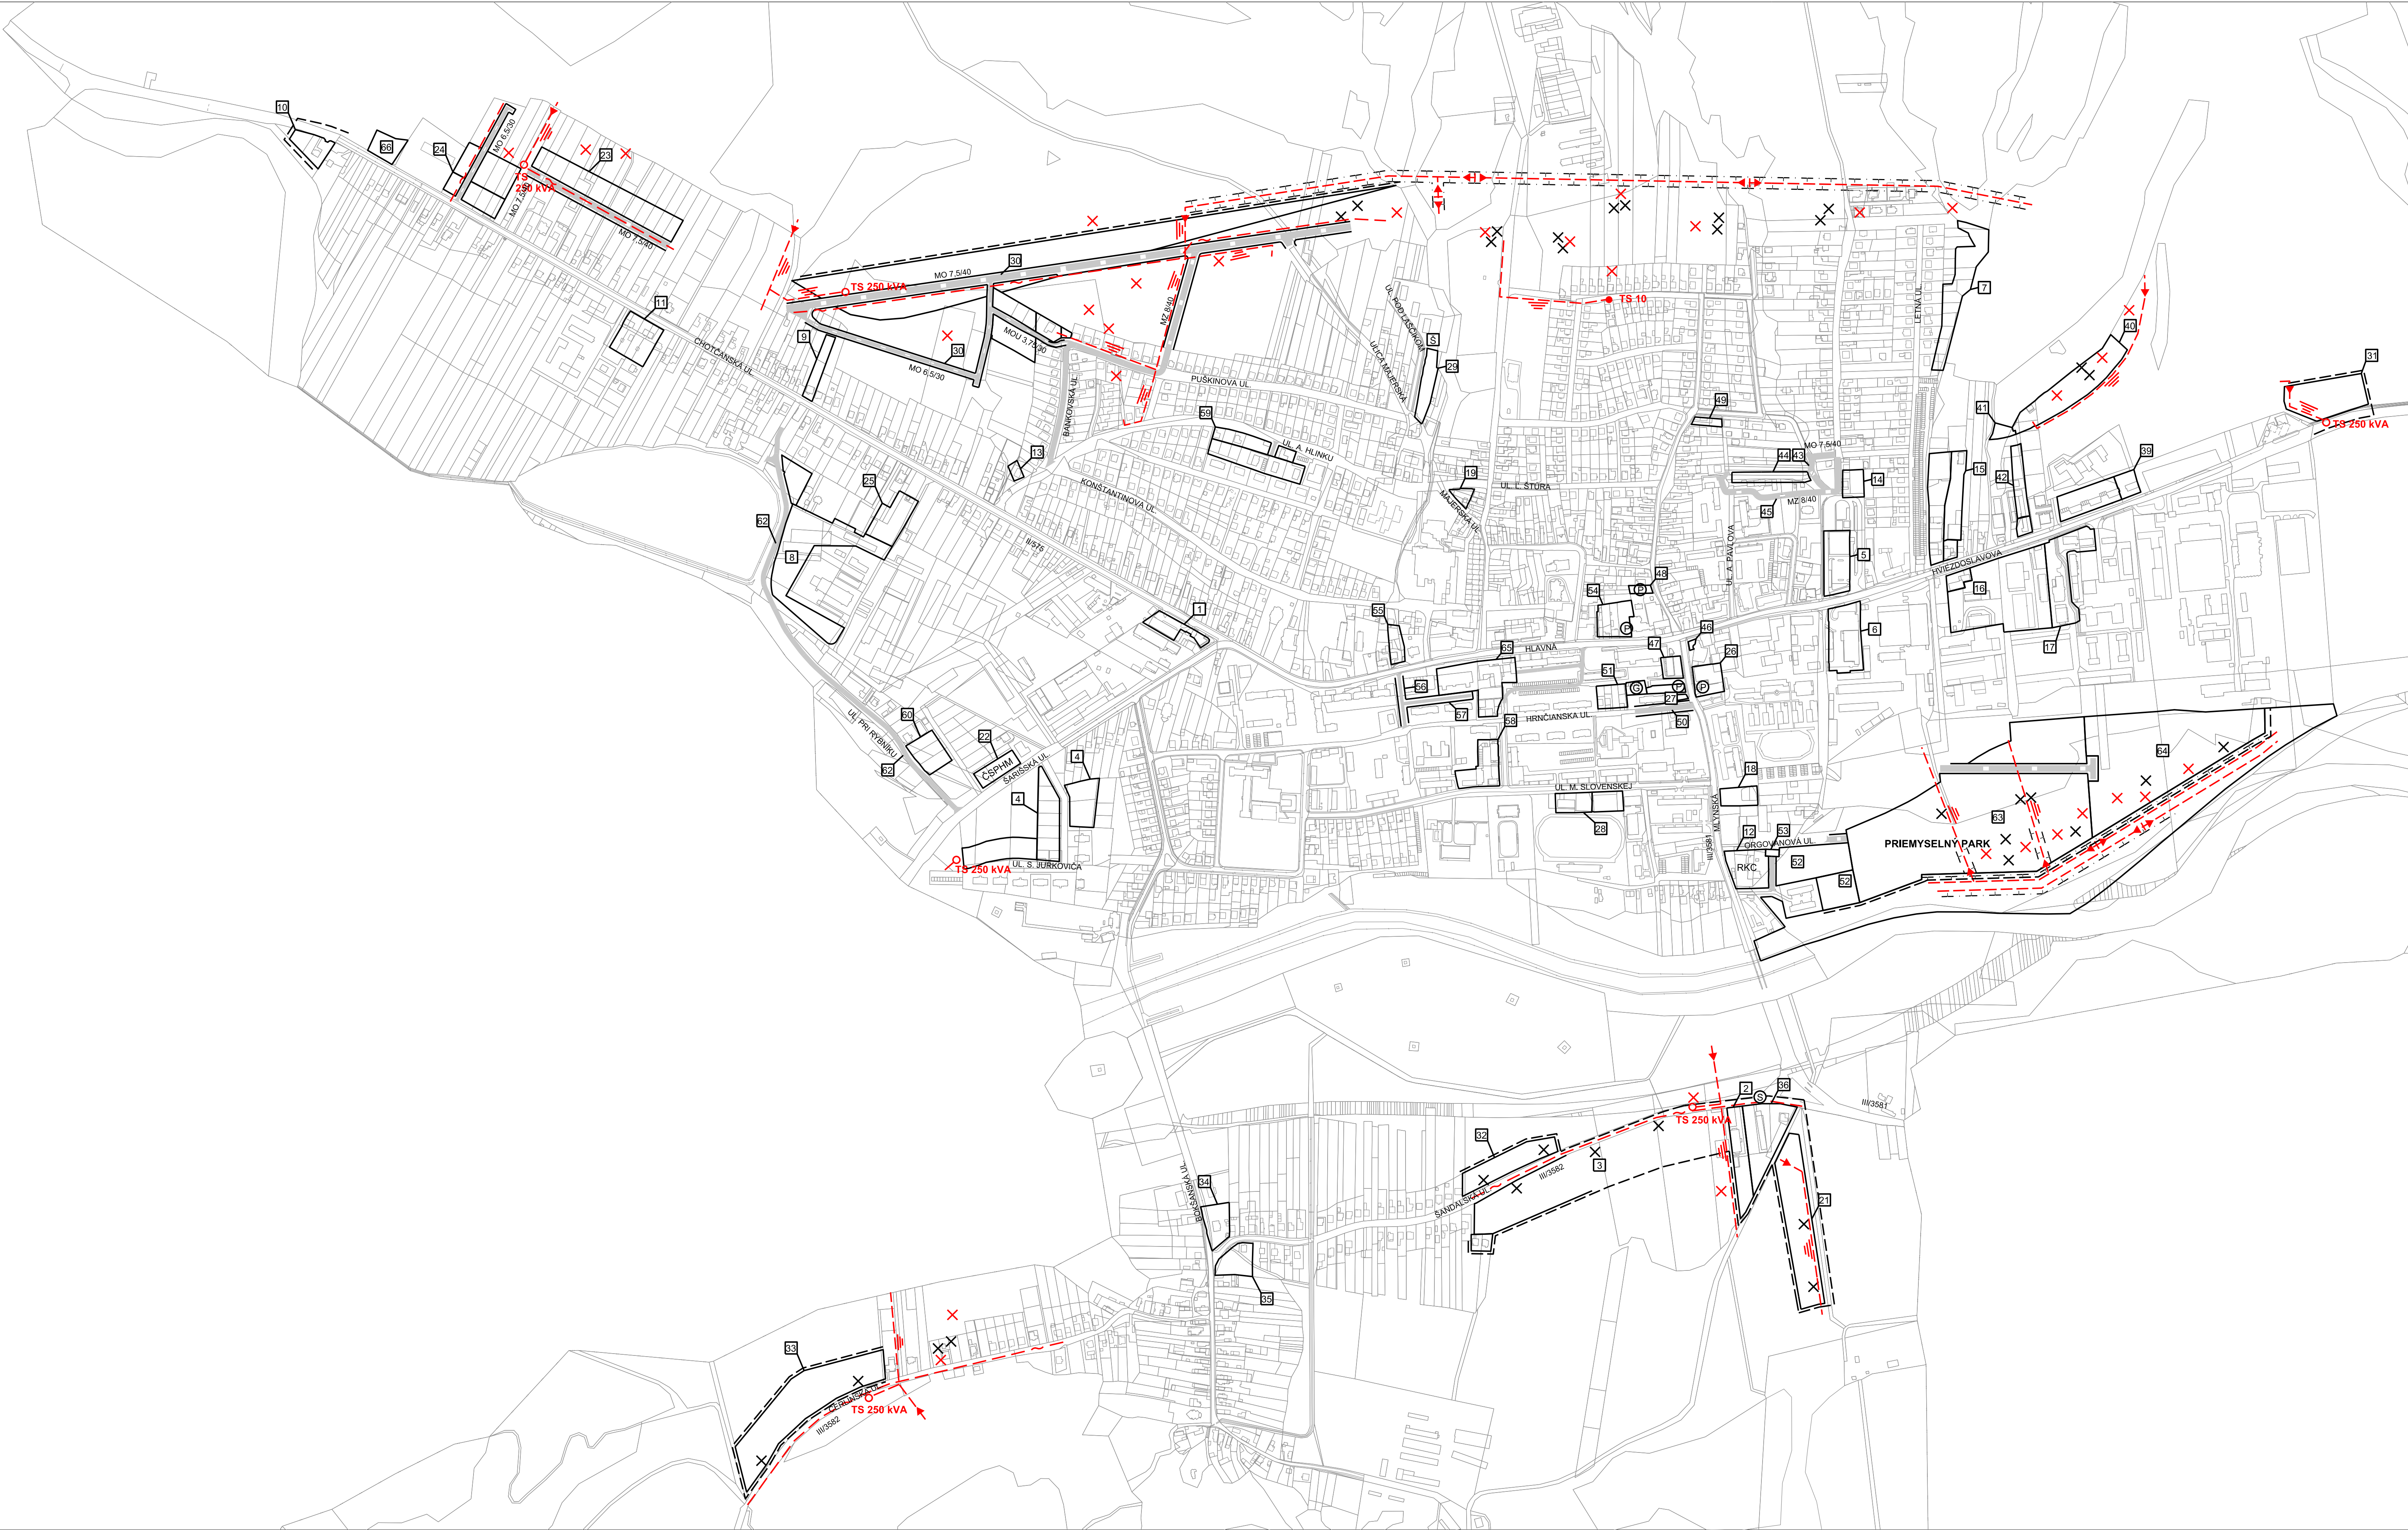
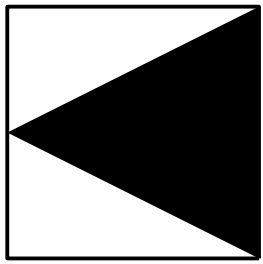


ZMENY A DOPLNKY č.4 ÚPN SÍDELNÉHO ÚTVARU STROPKOV

M 1 : 5 000
NÁVRH

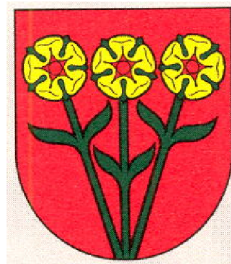

LEGENDA:		
STAV	NÁVRH	
		HRANICA ZASTAVANÉHO ÚZEMIA
		OCHRANNE PÁSMA VŠETKÝCH DRUHOV
		VONKAJŠIE 22 KV ELEKTRICKÉ VEDENIE
		22 KV KÁBELOVÉ EL. VEDENIE V ZEMI
		PRECHOD 22 KV VONKAJŠIEHO EL. VEDENIA DO KÁBLA
		DEMONTÁŽ JESTV. 22 KV EL. VEDENIA
		TRANSFORMAČNÉ STANICE
		TELEKOMUNIKAČNÉ KÁBELOVÉ VEDENIE ULOŽENÉ V ZEMI
		ZRUŠENIE TRASY ELEKTRICKÉHO VEDENIA A TRANSFORMAČNÝCH STANÍC
		ZRUŠENIE OCHRANNÝCH PÁSIEM ELEKTRICKÝCH VEDENÍ

Osoba a odbornou spôsobilosťou pre obstarávanie ÚPP a ÚPD, Ing. Martin Hudec, Letná ul. 45, Košice, Letná ul. 45, Košice, registračné číslo 073			datum spracovania
URBAN studio s.r.o. Košice, Letná ul. 45, 85, www.urbanstudio.sk, urban@urbanstudio.sk	URBANIZAČNÝ A ÚZEMNÝ PLÁNOLOGICKÝ ŽIVOTNÉ PROSTREDIE	19.09.2024	
návrh dokumentácie	ZMENY A DOPLNKY č.4 ÚPN SÍDELNÉHO ÚTVARU STROPKOV, NÁVRH	4	
návrh výkresu	NÁVRH TECHNICKÉHO VYBAVENIA, ZASOBOVANIA ELEKTRICKOU ENERGIOU, TELEKOMUNIKÁCIE		
autor: ING. ARCH. D. HUDEC	projektant: ING. DROTYAROVÁ		
ARCHITECTURA	projektant: ING. PALEŠKOVÁ ARCHITEKTURA A INŽENIERING STROJ, Letná ul. 45, 84 81 Košice		
		1:5000	