Územný plán obce Boleráz v znení neskorších zmien

Zmena 02/2017

B.07 Výkres riešenia verejného technického vybavenia Energetika a spoje

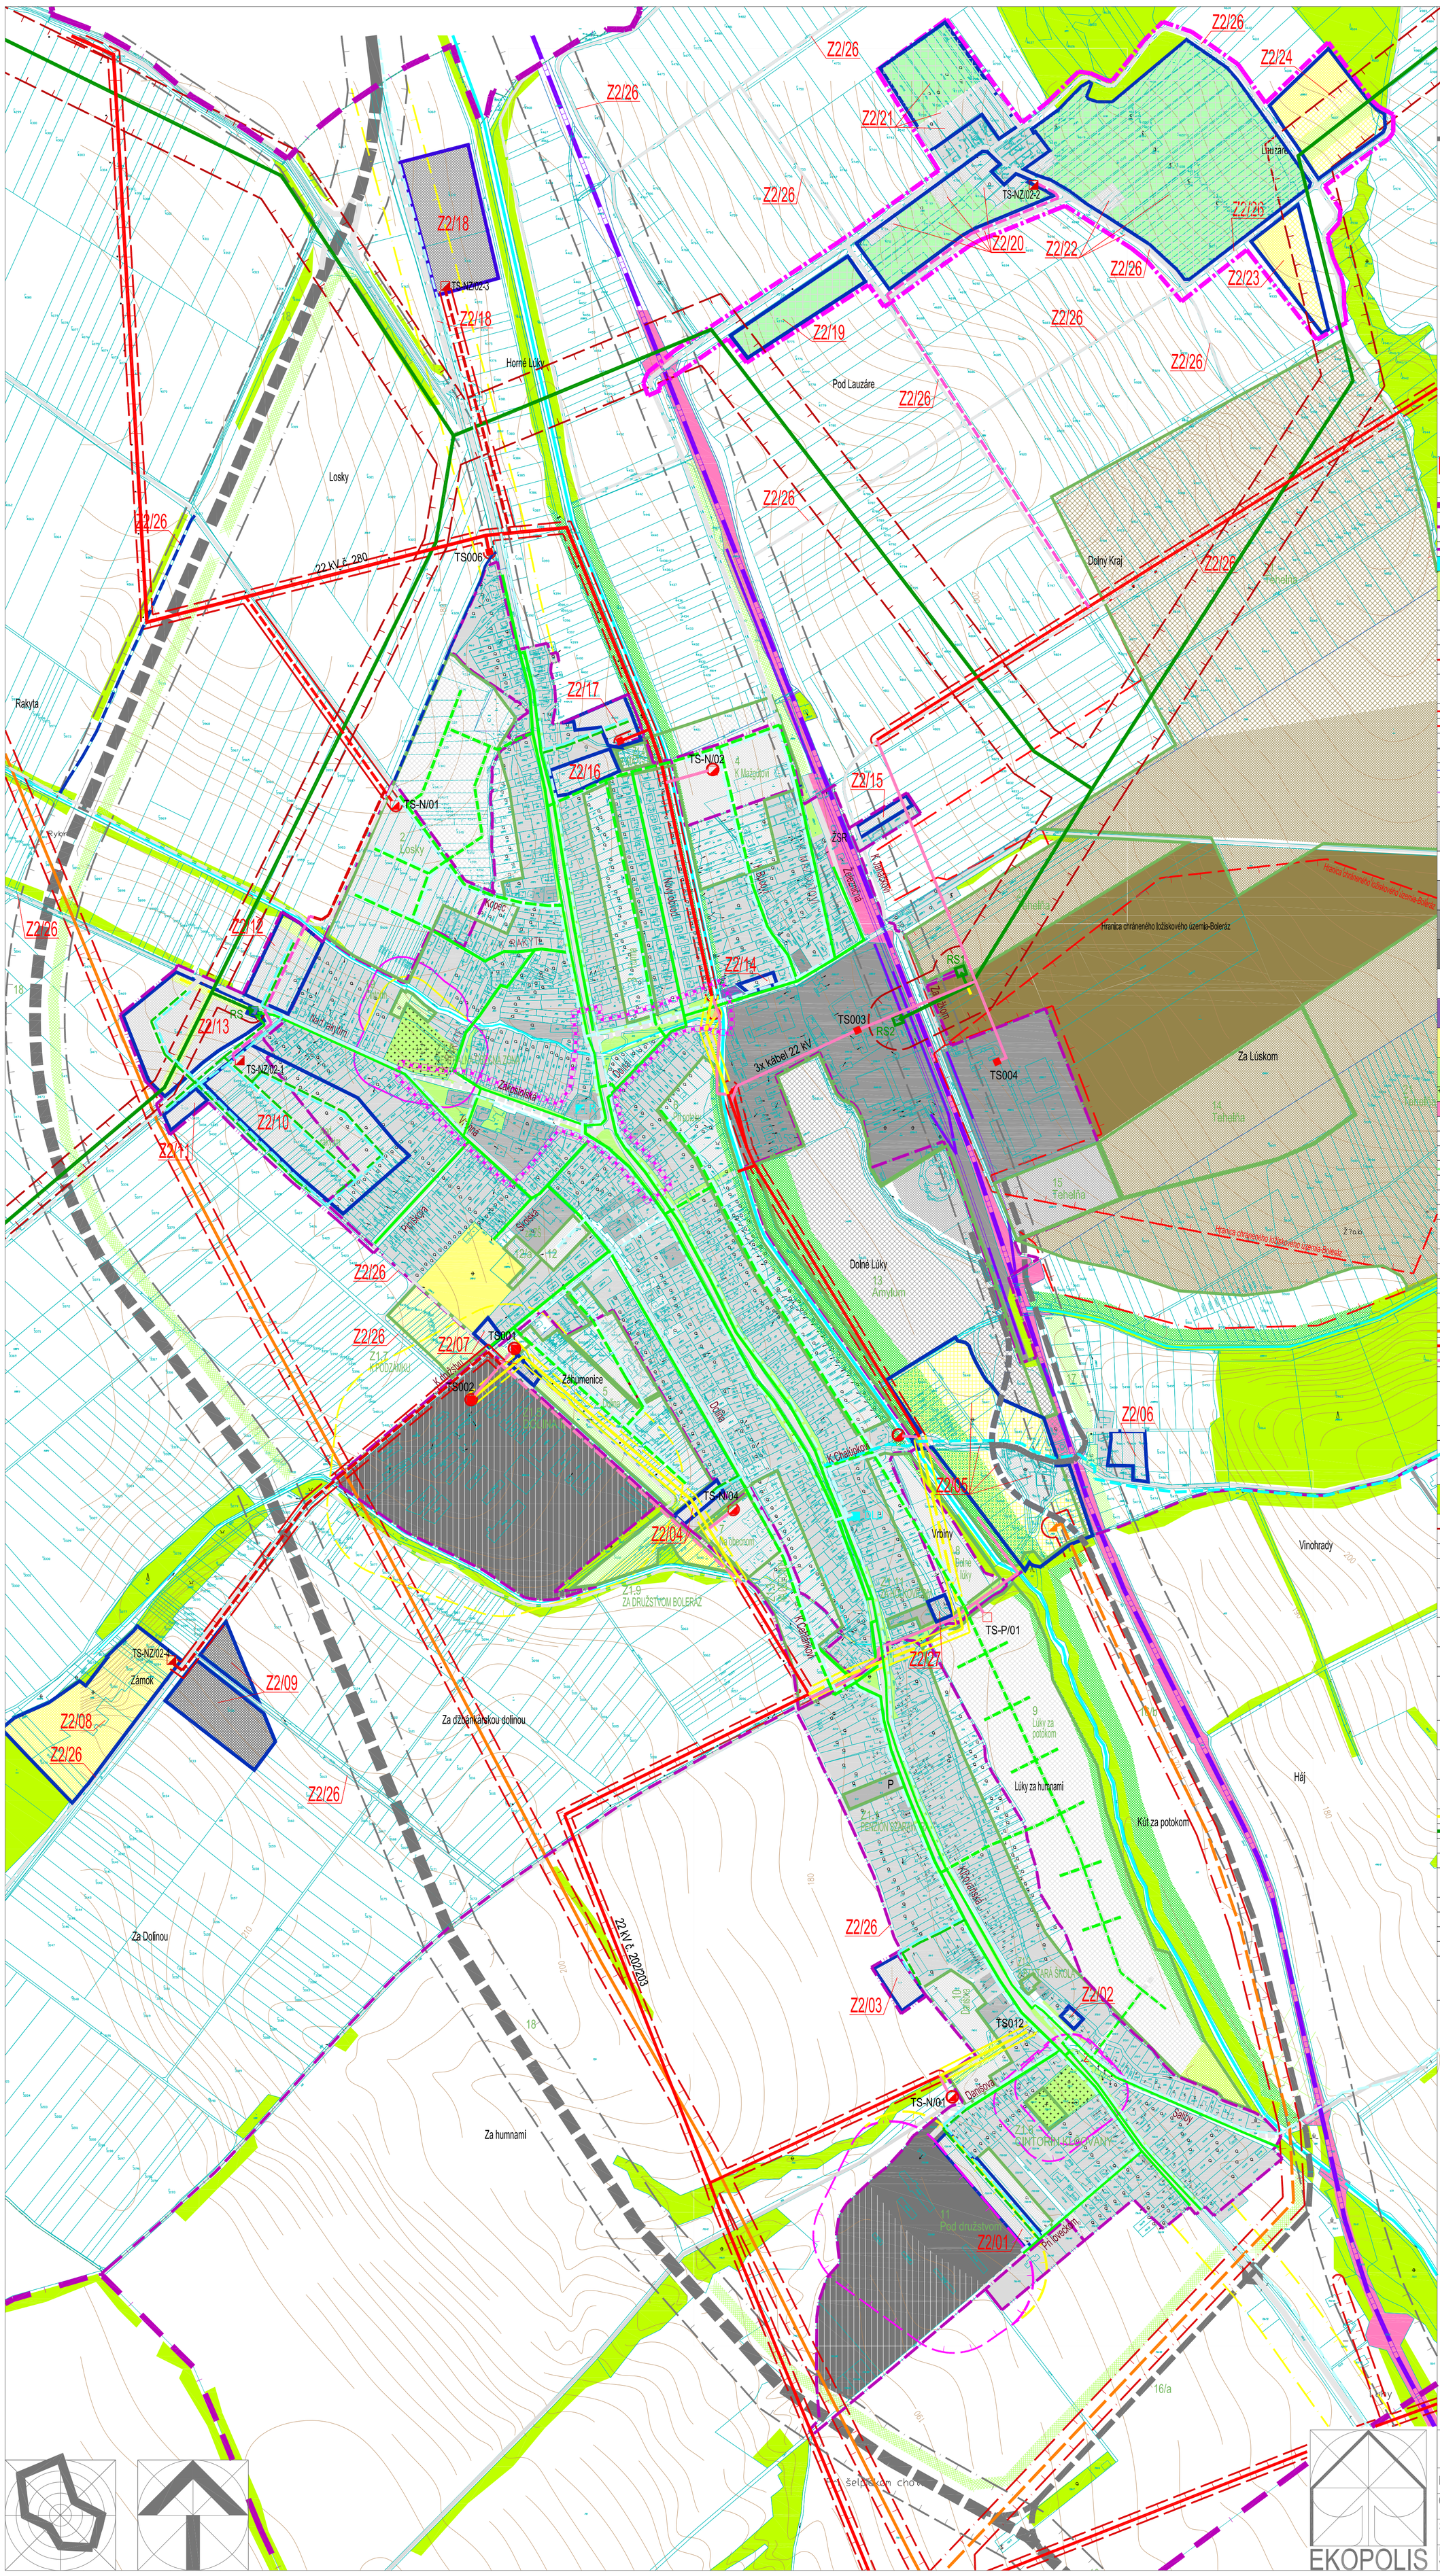

legenda

stav	návrh	prognóza	
			Hranica katastrálneho územia obce
			Hranica katastr. územia medzi m.č. Boleráz a Klčovany
			Hranica zastavaného územia
			Vodné plochy a toky
			Plochy krajinnej zelene - lesy a vysoká zeleň v krajine
	8 Dolné lúky	9 Lúky za potokom	Hranica lokality a názov lokality plošného rozvoja
			Limitujúce faktory priestorového rozvoja
			Ochranné a bezpečnostné pásma trás a zariadení technickej infraštruktúry
			Ochranné a bezpečnostné pásma trás a zariadení TI - na zrušenie
			Hranica DP tehliarských hlín
			Hranica CHLÚ tehliarských hlín
			Ochranné pásmo ciest I. a III. triedy a železnice
			Ochranné pásma letiska
			Bezpečnostné a hygienické ochranné pásmo
			Základné funkcie urbanizovaného územia
			Plochy nízkopodlažnej zástavby - bytové a rodinné domy
			Plochy nízkopodlažnej zástavby - bytové a rodinné domy v príprave
			Plochy základnej občianskej vybavenosti obce
			Priemyselná zóna - plochy priemyselnej výroby a výrobných služieb
			Plochy územia zariadení a areálov poľnohospodárskej výroby
			Plochy s predpokladom transformácie na podnikateľské aktivity
			Plochy zariadení a areálov tech. vybavenosti
			Plochy športových areálov a zariadení s oddychovo-relaxačným potenciálom
			Izolačná a ochranná zeleň a verejné parky a parkové úpravy
			Cintoríny
			Plochy železnice
			Plyn
			VVTL a VTL plynovod
			Regulačná stanica tlaku plynu
			STL plynovod
			Telekomunikácie
DLU			Telefónna ústredňa
R			Rozhlasová ústredňa
			Trasy navrhovaných telekomunikačných káblov po oboch stranách komunikácií
			Silnoprúd
TS006	TS-N/01	TS-P/01	Trafostanica 22/0,4 kV
			Trafostanica 110/22 kV
	TS012		Trafostanica určená na rekonštrukciu
	TS012		Trafostanica určená na zrušenie
			110 kV vzdušné vedenie
			22 kV vzdušné vedenie
			22 kV kábelové vedenie
			22 kV vzdušné vedenie na zrušenie

stav	návrh	prognóza	
			Zmena 02/2017
			Hranica zastavaného územia
	Z2/9		Hranica lokality a názov lokality plošného rozvoja
			Plochy krajinnej zelene - lesy a vysoká zeleň v krajine
			Ochranné a bezpečnostné pásma trás a zariadení TI - oprava vymedzenia
			Hygienické ochranné pásmo
			Hygienické ochranné pásmo - na zrušenie (úprava vymedzenia)
			Plochy nízkopodlažnej zástavby - bytové a rodinné domy
			Plochy komerčno-podnikateľských zariadení a areálov
			Plochy športových areálov a zariadení s oddychovo-relaxačným potenciálom
			Plochy športových areálov a zariadení s oddychovo-relaxačným potenciálom v BP VVTL plynovodu
			Plochy územia zariadení a areálov poľnohospodárskej výroby
			Izolačná a ochranná zeleň a verejné parky a parkové úpravy
			Územie krajiny vymedzenej zóny Banka s možnou regulovanou urbanizáciou
			VVTL a VTL plynovod - zrušenie zákresu
			VVTL a VTL plynovod - oprava trasovania
RS			Regulačná stanica - oprava zákresu
			STL plynovod
			Trasy navrhovaných telekomunikačných káblov po oboch stranách komunikácií
	TS-NZ/02		Trafostanica 22/0,4 kV
			22 kV vzdušné vedenie
			22 kV kábelové vedenie
			Ochranné pásmo VN vzdušného vedenia
			Hranice zóny Banka pre definovanie záväzných limitov a regulatívov (a vymedzenie územia pre obstaranie ÚPN - Z)

Ateliér architektúry, urbanizmu a územného plánovania
Vajnorská 98/J, 831 04 Bratislava
Tel./fax.: 02/20745115, Mobil: 0905628155, e-mail: zibrin.ekopolis@chello.sk

Názov úlohy:	ÚPN-O Boleráz v znení neskorších zmien Zmena 02/2017	
Obstarávateľ:	Obec Boleráz Obecný úrad, 919 08 Boleráz 586	Dátum: 11/2018
Spracovateľ:	Ing.arch. Peter Zibrin, PhD. autorizovaný architekt	
Názov výkresu:	Výkres riešenia verejného technického vybavenia Energetika a spoje	Č.výkr.: B.07 / Mierka: 1:5 000

EKOPOLIS