


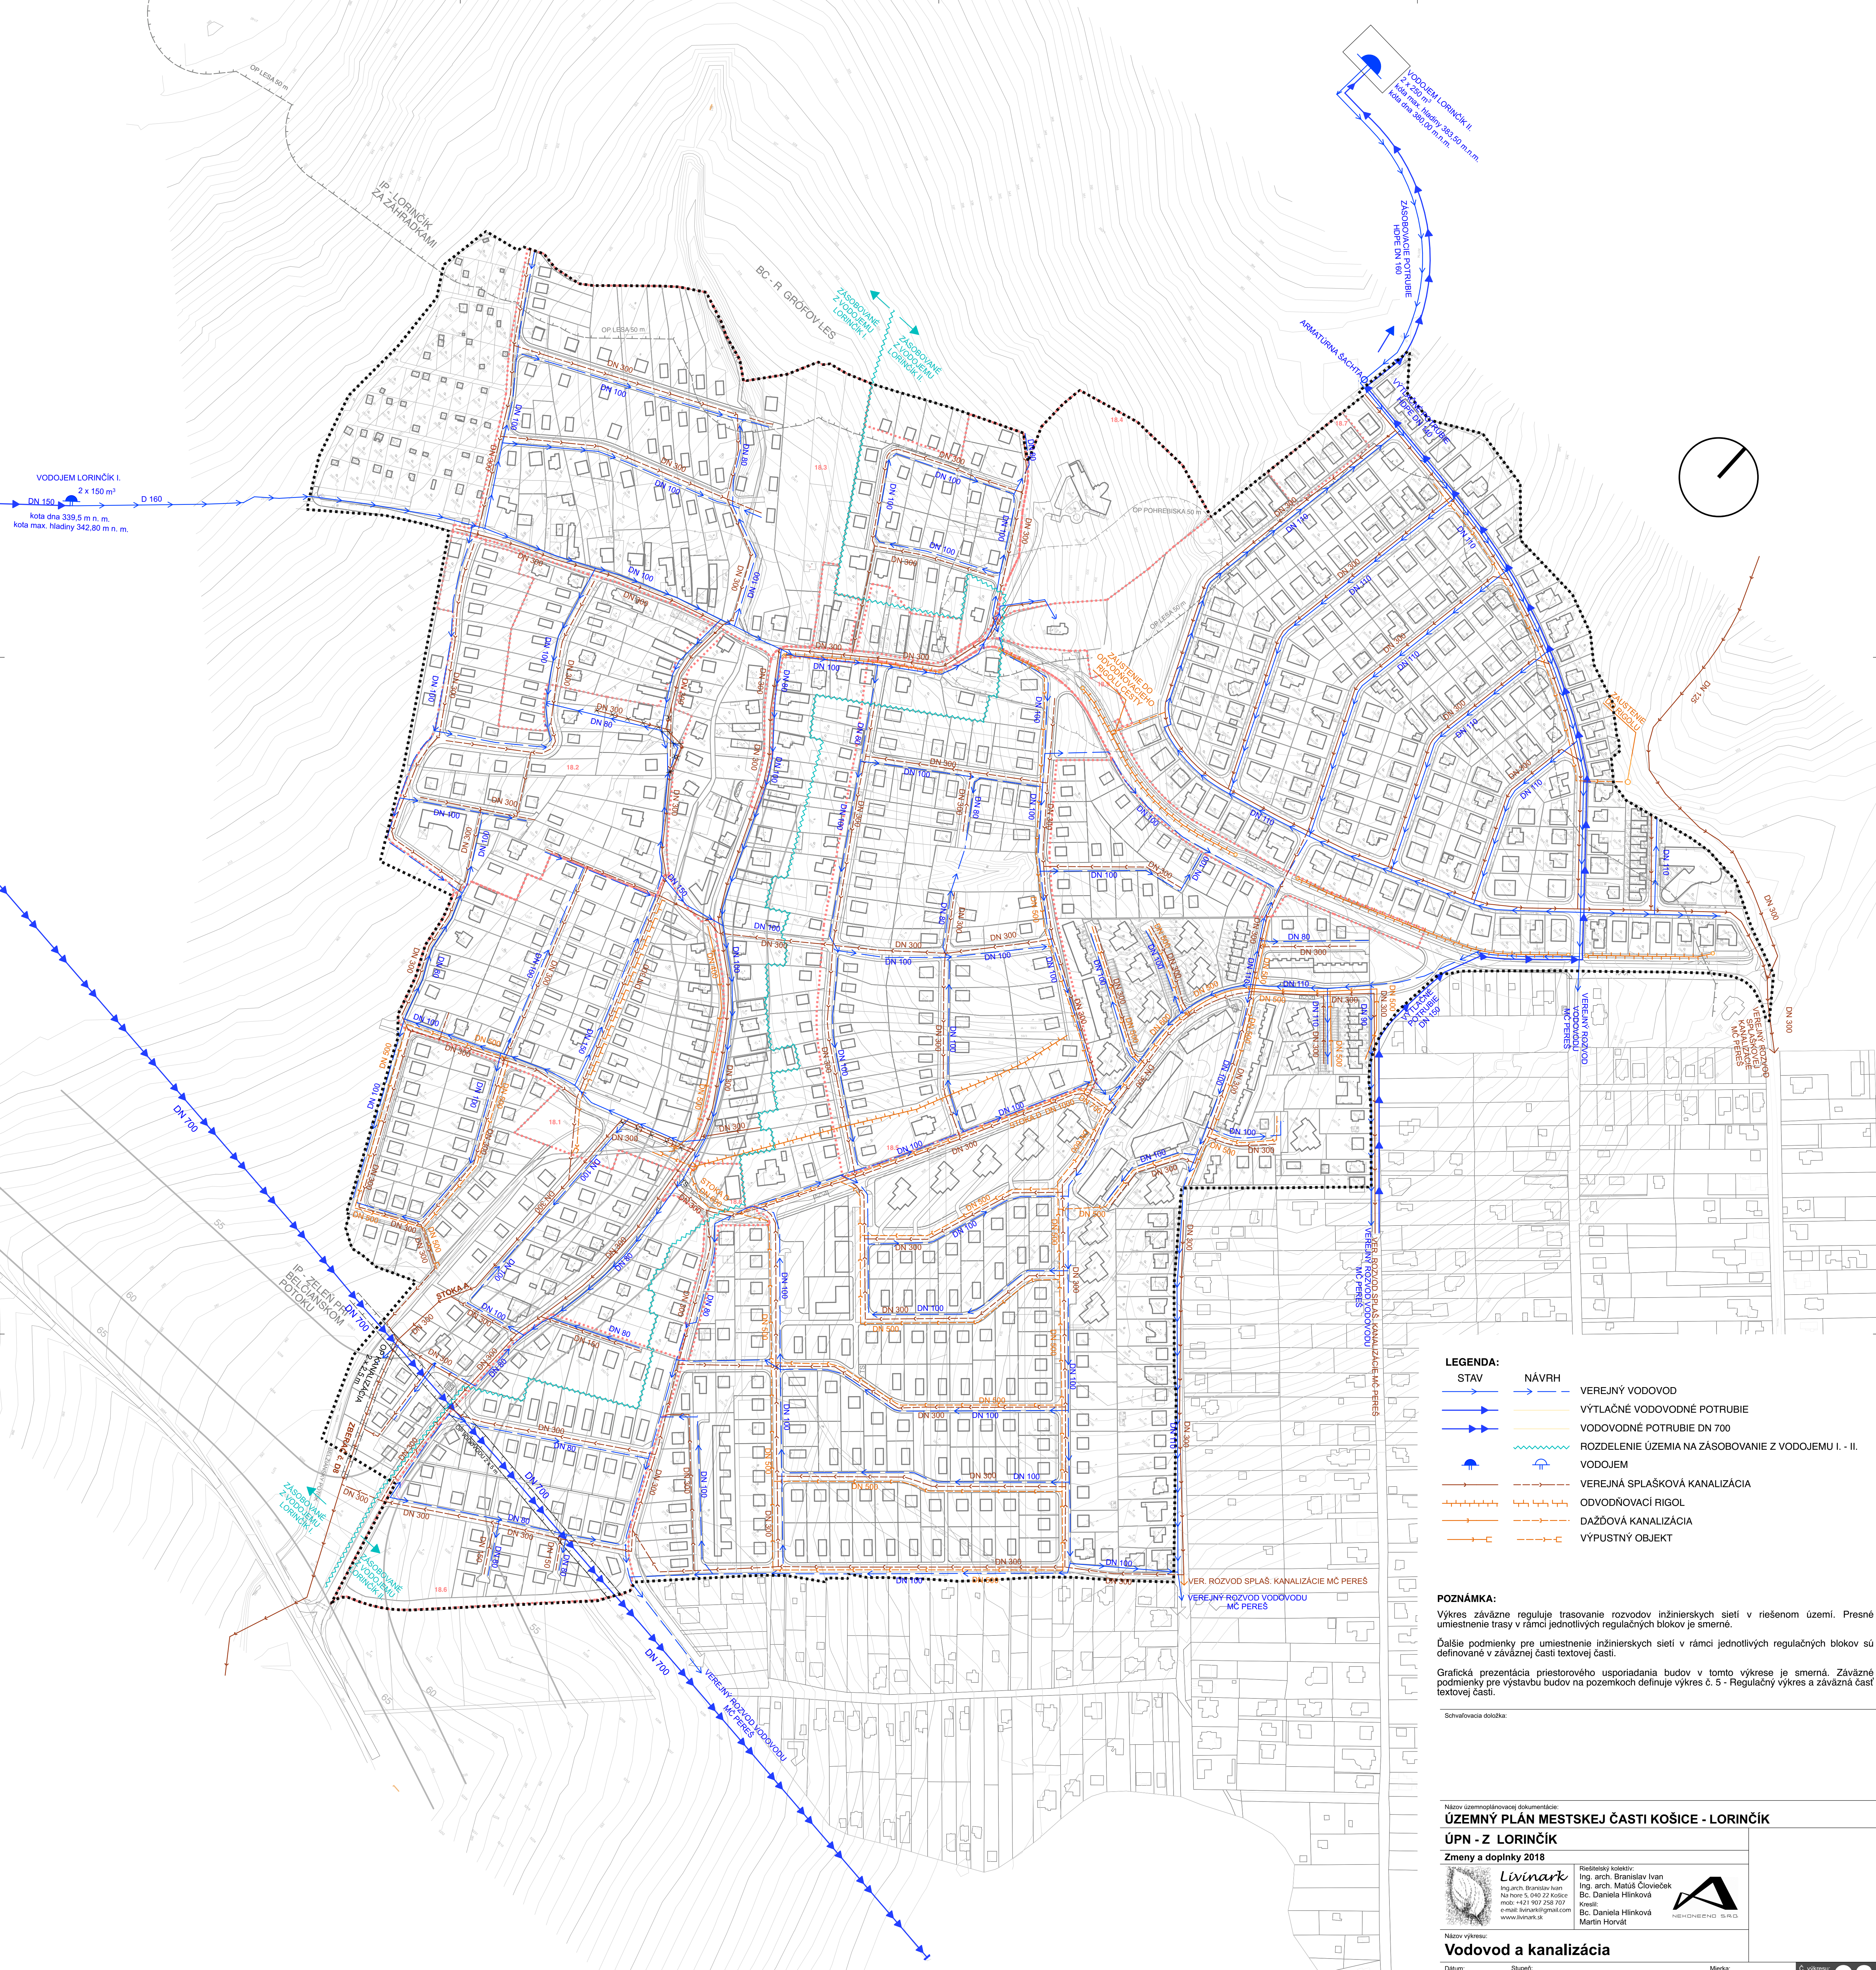

STAV	NÁVRH	
		VEREJNÝ VODOVOD
		VÝTLAČNÉ VODOVODNÉ POTRUBIE
		VODOVODNÉ POTRUBIE DN 700
		ROZDELENIE ÚZEMIA NA ZÁSOBOVANIE Z VODOJEMU I. - II.
		VODOJEM
		VEREJNÁ SPLAŠKOVÁ KANALIZÁCIA
		ODVODNOVACÍ RIGOL
		DAŽDOVÁ KANALIZÁCIA
		VÝPUSTNÝ OBJEKT

POZNÁMKA:
Výkres záväzne reguluje trasovanie rozvodov inžinierskych sietí v riešenom území. Presné umiestnenie trasy v rámci jednotlivých regulačných blokov je smerné.
Ďalšie podmienky pre umiestnenie inžinierskych sietí v rámci jednotlivých regulačných blokov sú definované v záväznej časti textovej časti.
Grafická prezentácia priestorového usporiadania budov v tomto výkrese je smerná. Záväzné podmienky pre výstavbu budov na pozemkoch definuje výkres č. 5 - Regulačný výkres a záväzná časť textovej časti.

Schvaľovacia doložka:

Názov územnostrojovacej dokumentácie:
ÚZEMNÝ PLÁN MESTSKÉJ ČASTI KOŠICE - LORINČÍK

ÚPN - Z LORINČÍK

Zmeny a doplnky 2018



Riešiteľský kolektív:
Ing. arch. Branislav Ivan
Ing. arch. Matúš Človeček
Bc. Daniela Hlinková
Kreslil:
Bc. Daniela Hlinková
Márin Horvát



Názov výkresu:
Vodovod a kanalizácia

Dátum: 11. 2018
Stupeň: Návrh na prerokovanie

Mierka: 1:2000

Č. výkresu:

03