


	VTL-PLYNOVOD
	VN EL. ROZVODY 22kV
	VYSIELAČ
	ZNAČENÁ TURISTICKÁ TRASA
	RUSÍ SA

BYSTRÉ

ZMENY A DOPLNKY č.2/2019

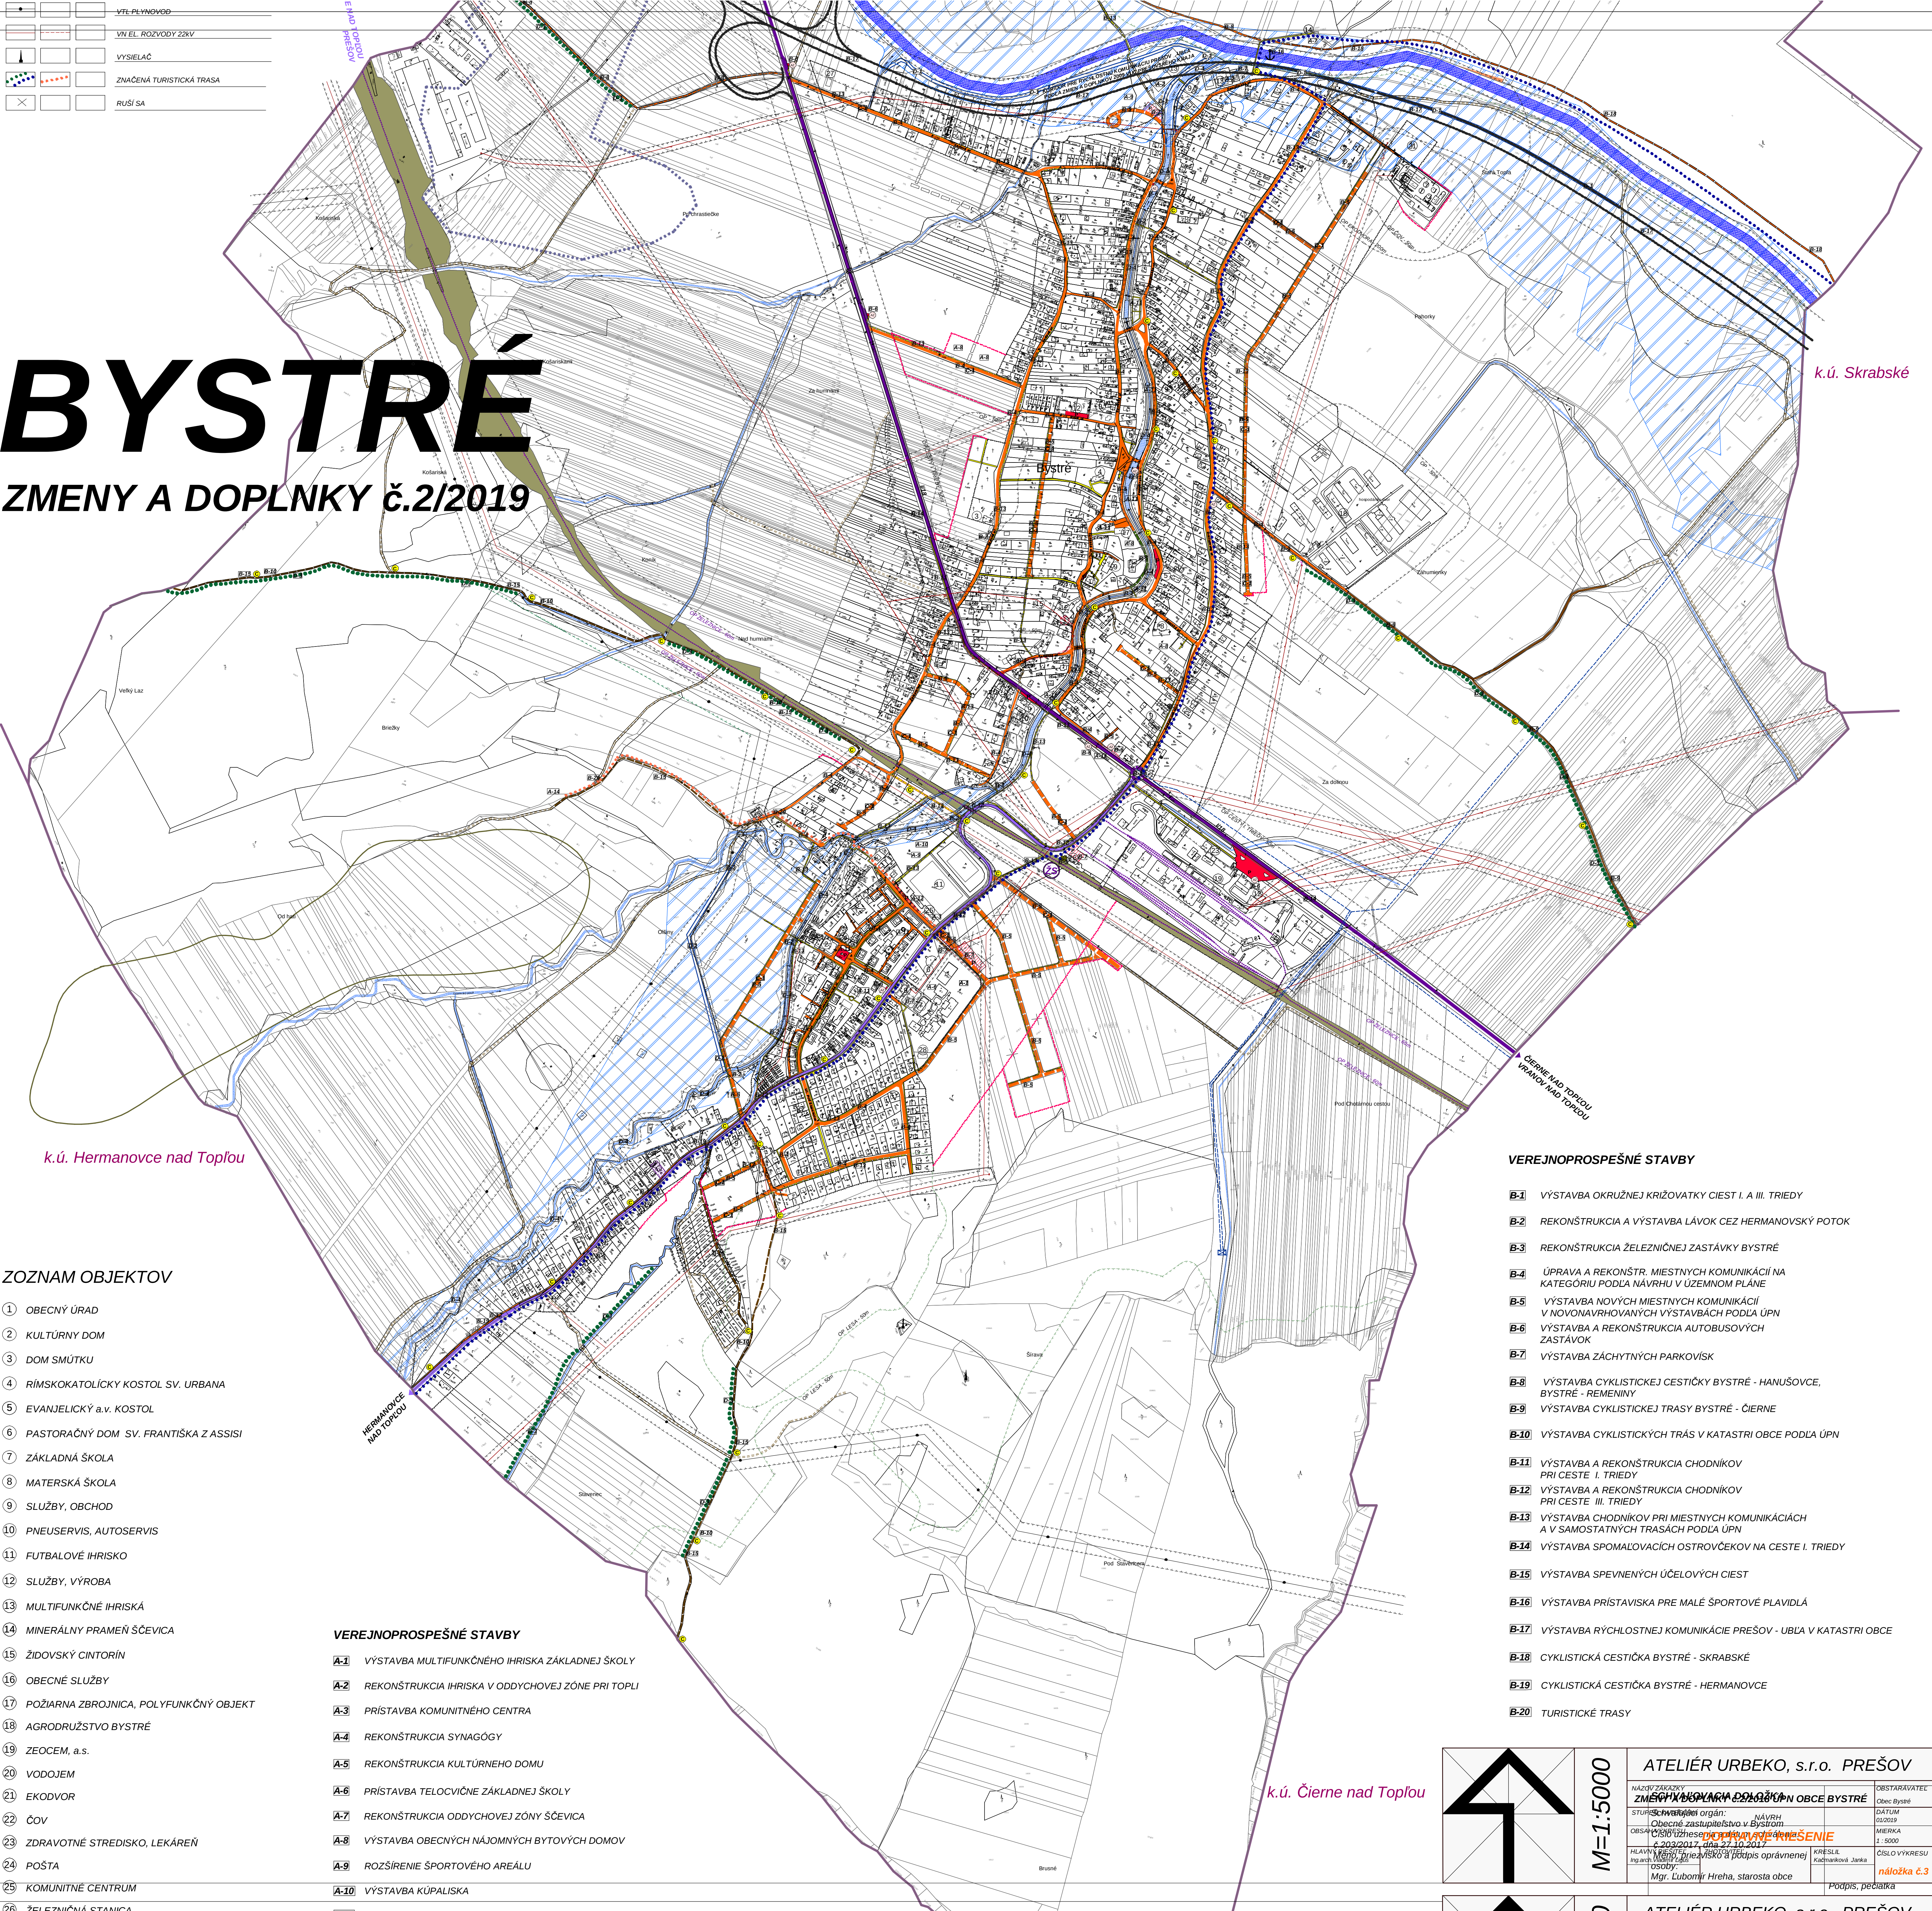

ZOZNAM OBJEKTOV


- 1 OBECNÝ ÚRAD
- 2 KULTÚRNY DOM
- 3 DOM SMŮTKU
- 4 RÍMSKOKATOLICKÝ KOSTOL SV. URBANA
- 5 EVANGELICKÝ a.v. KOSTOL
- 6 PASTORAČNÝ DOM SV. FRANTIŠKA Z ASSISI
- 7 ZÁKLADNÁ ŠKOLA
- 8 MATERSKÁ ŠKOLA
- 9 SLUŽBY, OBCHOD
- 10 PNEUSERVIS, AUTOSERVIS
- 11 FUTBALOVÉ IHRISKO
- 12 SLUŽBY, VÝROBA
- 13 MULTIFUNKČNÉ IHRISKÁ
- 14 MINERÁLNY PRAMEŇ ŠČEVICA
- 15 ŽIDOVSKÝ CINTORÍN
- 16 OBECNÉ SLUŽBY
- 17 POŽIARNA ZBRJOJNICA, POLYFUNKČNÝ OBJEKT
- 18 AGRODRUŽSTVO BYSTRÉ
- 19 ZEOCEM, a.s.
- 20 VODOJEM
- 21 EKODVOR
- 22 ČOV
- 23 ZDRAVOTNÉ STREDISKO, LEKÁREŇ
- 24 POŠTA
- 25 KOMUNITNÉ CENTRUM
- 26 ŽELEZIČNÁ STANICA

VEREJNOPROSPEŠNÉ STAVBY

- A-1 VÝSTAVBA MULTIFUNKČNÉHO IHRISKA ZÁKLADNEJ ŠKOLY
- A-2 REKONŠTRUKCIA IHRISKA V ODDYCHOVEJ ZÓNE PRI TOPLI
- A-3 PRÍSTAVBA KOMUNITNÉHO CENTRA
- A-4 REKONŠTRUKCIA SYNAGÓGY
- A-5 REKONŠTRUKCIA KULTÚRNEHO DOMU
- A-6 PRÍSTAVBA TELOCVIČNE ZÁKLADNEJ ŠKOLY
- A-7 REKONŠTRUKCIA ODDYCHOVEJ ZÓNY ŠČEVICA
- A-8 VÝSTAVBA OBECNÝCH NÁJOMNÝCH BYTOVÝCH DOMOV
- A-9 ROZŠÍRENIE ŠPORTOVÉHO AREÁLU
- A-10 VÝSTAVBA KÚPALISKA

VEREJNOPROSPEŠNÉ STAVBY

- B-1 VÝSTAVBA OKRUŽNEJ KRIŽOVATKY CIEST I. A III. TRIEDY
- B-2 REKONŠTRUKCIA A VÝSTAVBA LÁVOK CEZ HERMANOVSKÝ POTOK
- B-3 REKONŠTRUKCIA ŽELEZNIČNEJ ZASTÁVKY BYSTRÉ
- B-4 ÚPRAVA A REKONŠTR. MIESTNYCH KOMUNIKÁCIÍ NA KATEGÓRIU PODLA NÁVRHU V ÚZEMNOM PLÁNE
- B-5 VÝSTAVBA NOVÝCH MIESTNYCH KOMUNIKÁCIÍ V NOVONAVRHOVANÝCH VÝSTAVBÁCH PODLA ÚPN
- B-6 VÝSTAVBA A REKONŠTRUKCIA AUTOBUSOVÝCH ZASTÁVK
- B-7 VÝSTAVBA ZÁCHYTNYCH PARKOVIŠK
- B-8 VÝSTAVBA CYKLICKEJ CESTIČKY BYSTRÉ - HANUŠOVCE, BYSTRÉ - REMENINY
- B-9 VÝSTAVBA CYKLICKEJ TRASY BYSTRÉ - ČIERNE
- B-10 VÝSTAVBA CYKLICKÝCH TRÁS V KATASTRI OBCE PODLA ÚPN
- B-11 VÝSTAVBA A REKONŠTRUKCIA CHODNÍKOV PRI CESTE I. TRIEDY
- B-12 VÝSTAVBA A REKONŠTRUKCIA CHODNÍKOV PRI CESTE III. TRIEDY
- B-13 VÝSTAVBA CHODNÍKOV PRI MIESTNYCH KOMUNIKÁCIÁCH A V SAMOSTATNÝCH TRASÁCH PODLA ÚPN
- B-14 VÝSTAVBA SPOMALOVACÍCH OSTROVČEKOV NA CESTE I. TRIEDY
- B-15 VÝSTAVBA SPEVNENÝCH ÚČELOVÝCH CIEST
- B-16 VÝSTAVBA PRÍSTAVKA PRE MALÉ ŠPORTOVÉ PLAVIDLÁ
- B-17 VÝSTAVBA RÝCHLOSTNEJ KOMUNIKÁCIE PREŠOV - UBLA V KATASTRI OBCE
- B-18 CYKLICKÁ CESTIČKA BYSTRÉ - SKRABSKÉ
- B-19 CYKLICKÁ CESTIČKA BYSTRÉ - HERMANOVCE
- B-20 TURISTICKÉ TRASY

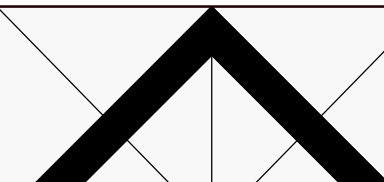	M=1:5000	ATELIÉR URBEKO, s.r.o. PREŠOV			
		NAZOV ZAKÁZKY ZMENY ÚPNEJ A ÚPNEJ V OBCE BYSTRÉ		OBSTARÁVATEĽ Obec Bystré	
		STUŽBA Schvátený orgán: Obecné zastupiteľstvo v Bystrí		DATUM 02.09.2019	
		OBSTARANIE Číslo znesenia: 100/2019 Číslo zmeny: 2/2019		MEŠKA 1:5000	
		HLAVNÝ INŽINIER Mgr. Ľubomír Hreha, starosta obce		KRESIL Kučmanová Jarka	
		ČÍSLO VÝKRESU nájazka 6.3			
				Podpis, pečiatka	