



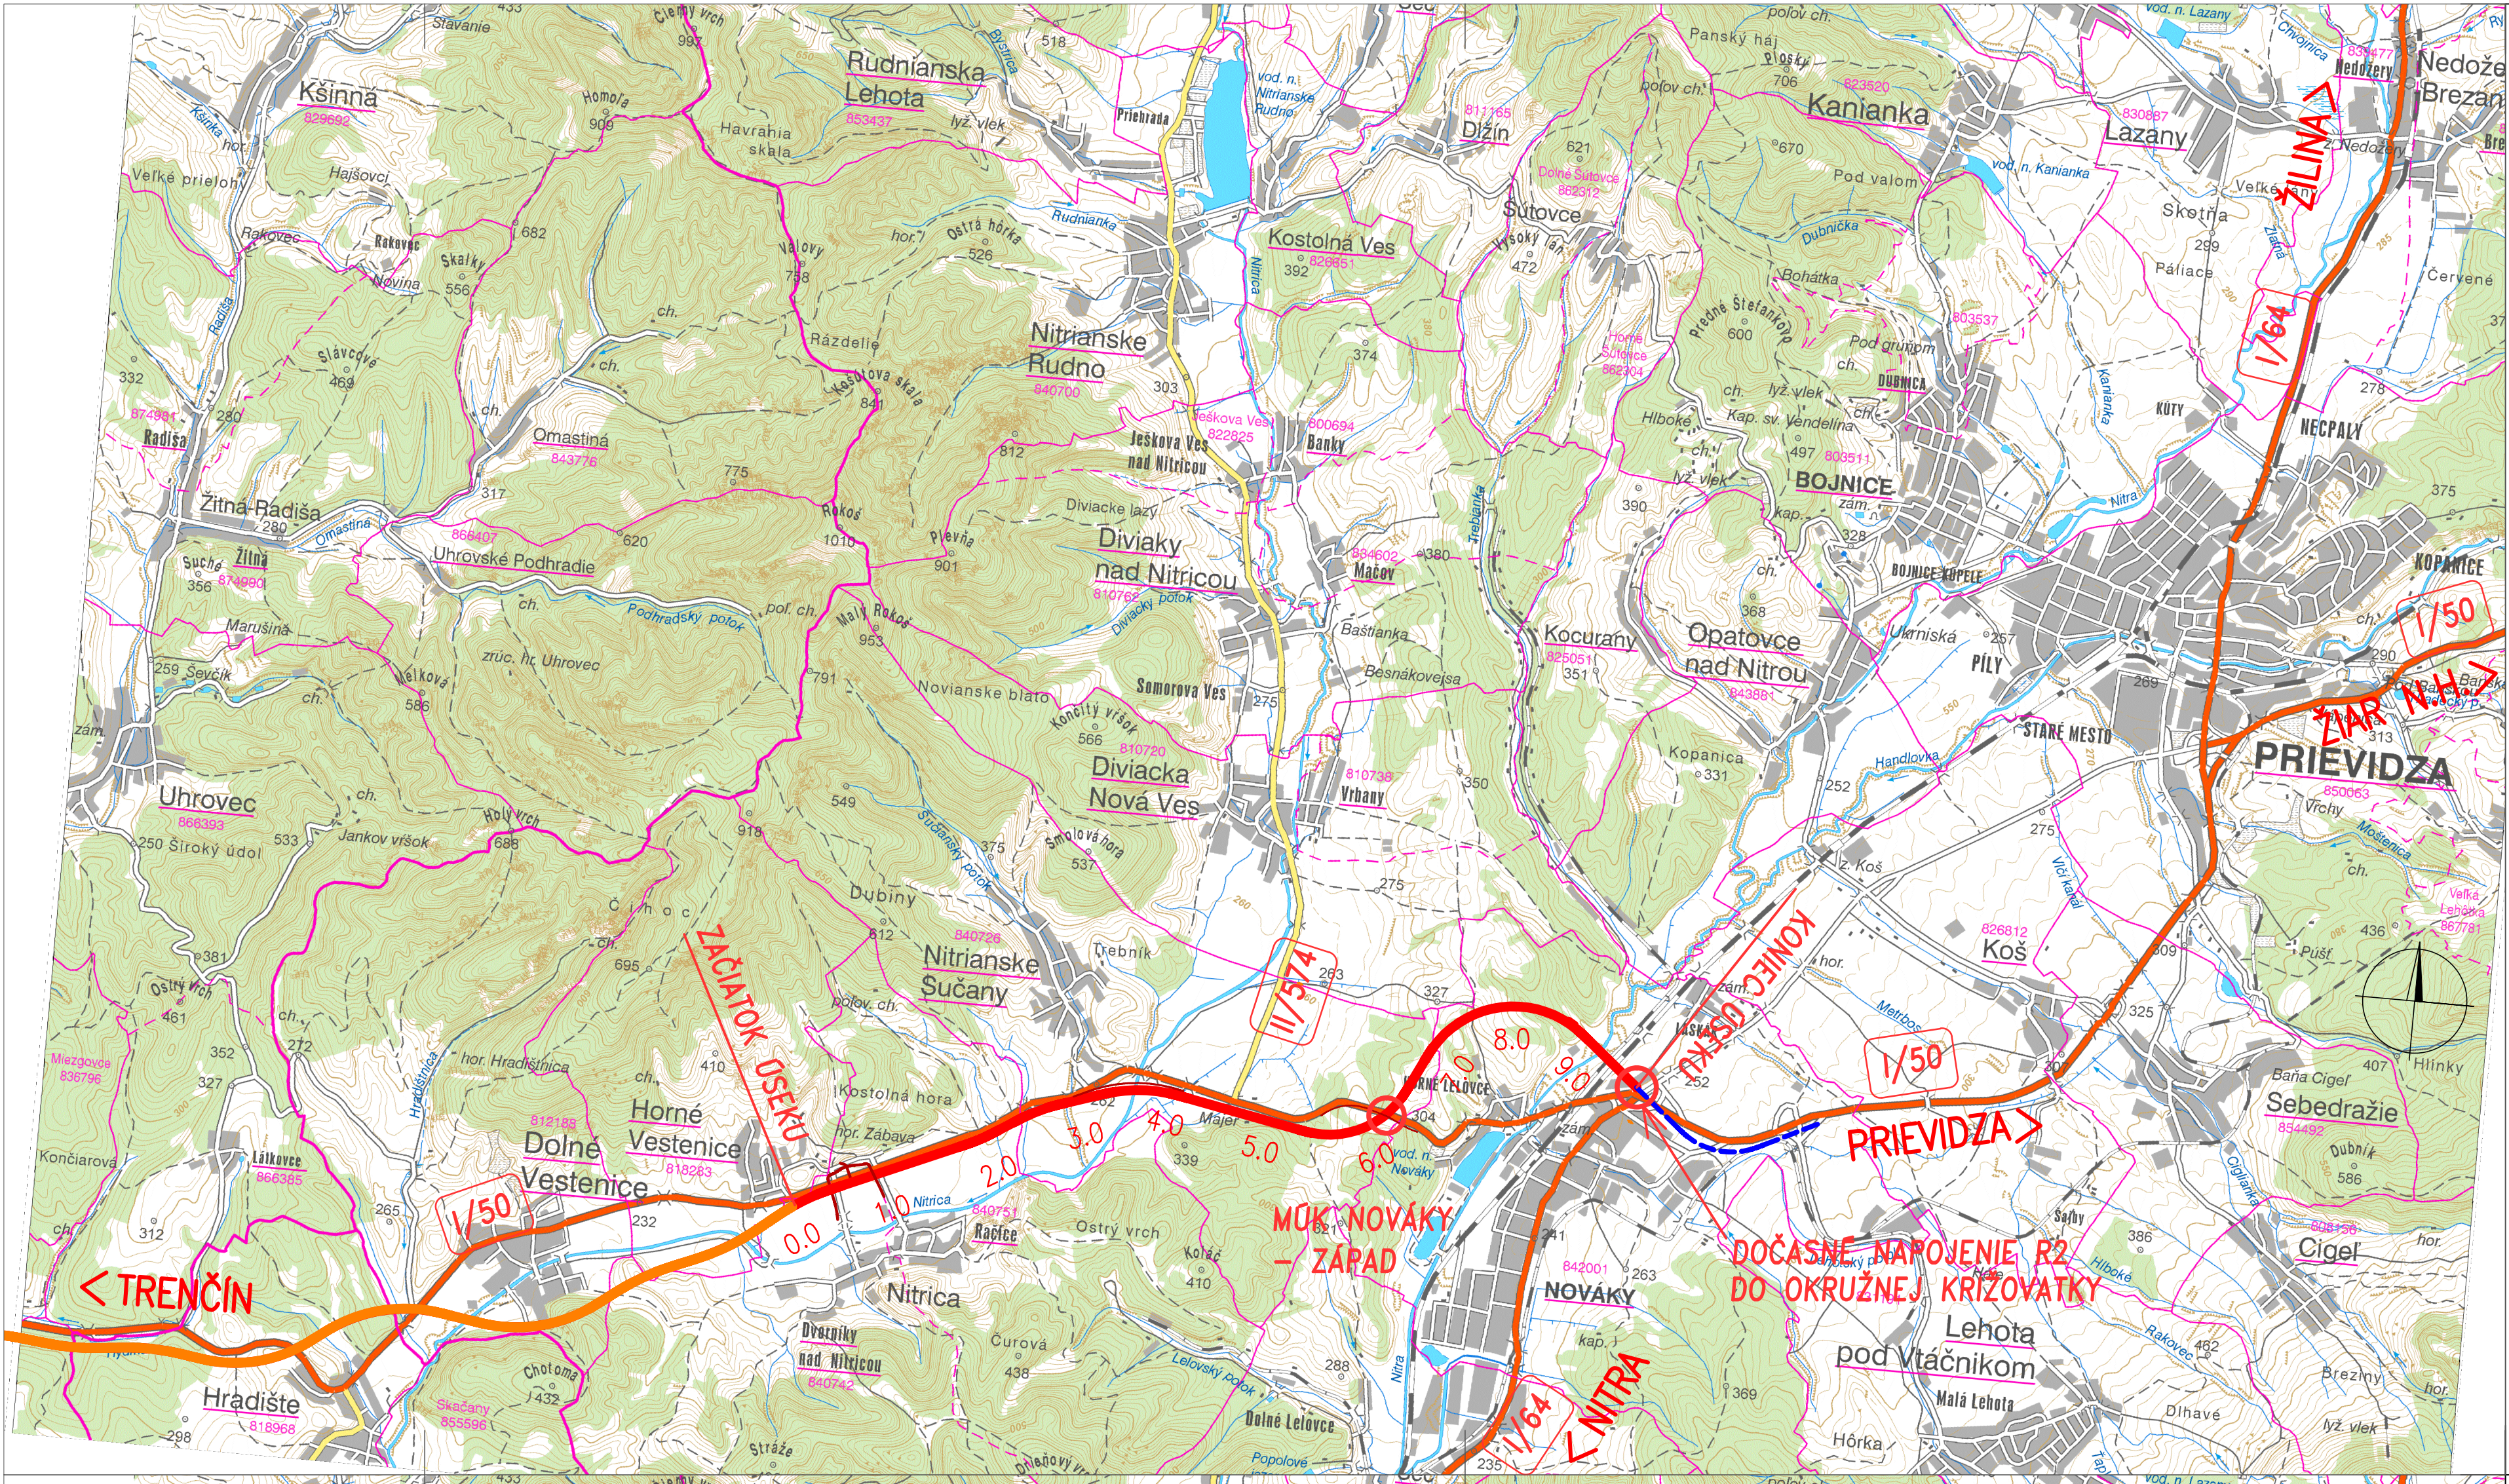

- LEGENDA:
- RÝCHLOSTNÁ CESTA R2 – ÚSEK DOLNÉ VESTENICE – NOVÁKY
 - RÝCHLOSTNÁ CESTA R2 – ÚSEK PRÁVOTICE – DOLNÉ VESTENICE
 - RÝCHLOSTNÁ CESTA R2 – VÝHĽAD

Mapový podklad © Geodetický a kartografický ústav Bratislava, č. zmluvy 217-24-1784.4/2009

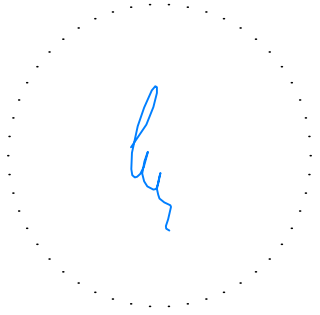

101-00 D.1

VYPRACOVAL: Ing. M. Kerak	HL. KOORDINÁTOR: Ing. R. Urban	ZHOTOVITEĽ:	
ZOD. PROJEKTANT: Ing. M. Kerak	HL. INŽ. PROJEKTU: Ing. R. Urban		
TECH. KONTROLA: Ing. M. Bakoš, PhD.	MANAŽÉR PROJEKTU: Ing. S. Horáčeková		
OBJEDNÁVATEĽ: NÁRODNÁ DIAČNICNÁ SPOLOČNOSŤ a.s., Mlynské Nivy 45, 821 09 Bratislava		KRAJ: VÚC Trenčiansky samosprávny kraj	
STAVBA: Rýchlostná cesta R2 Dolné Vestenice – Nováky		OKRES: Prievdza	
ČASŤ STAVBY: 101-00 RÝCHLOSTNÁ CESTA R2 V km 0,0 – 9,562		ČÍSLO ZÁKAZKY: N 042 0001	STUPEŇ: DÚR
PRÍLOHY: PREHĽADNÁ SITUÁCIA		FORMÁT: 3x A4	MIERKA: 1:50 000
		ČÍSLO PRÍLOHY: D.1	SÚPRAVA: