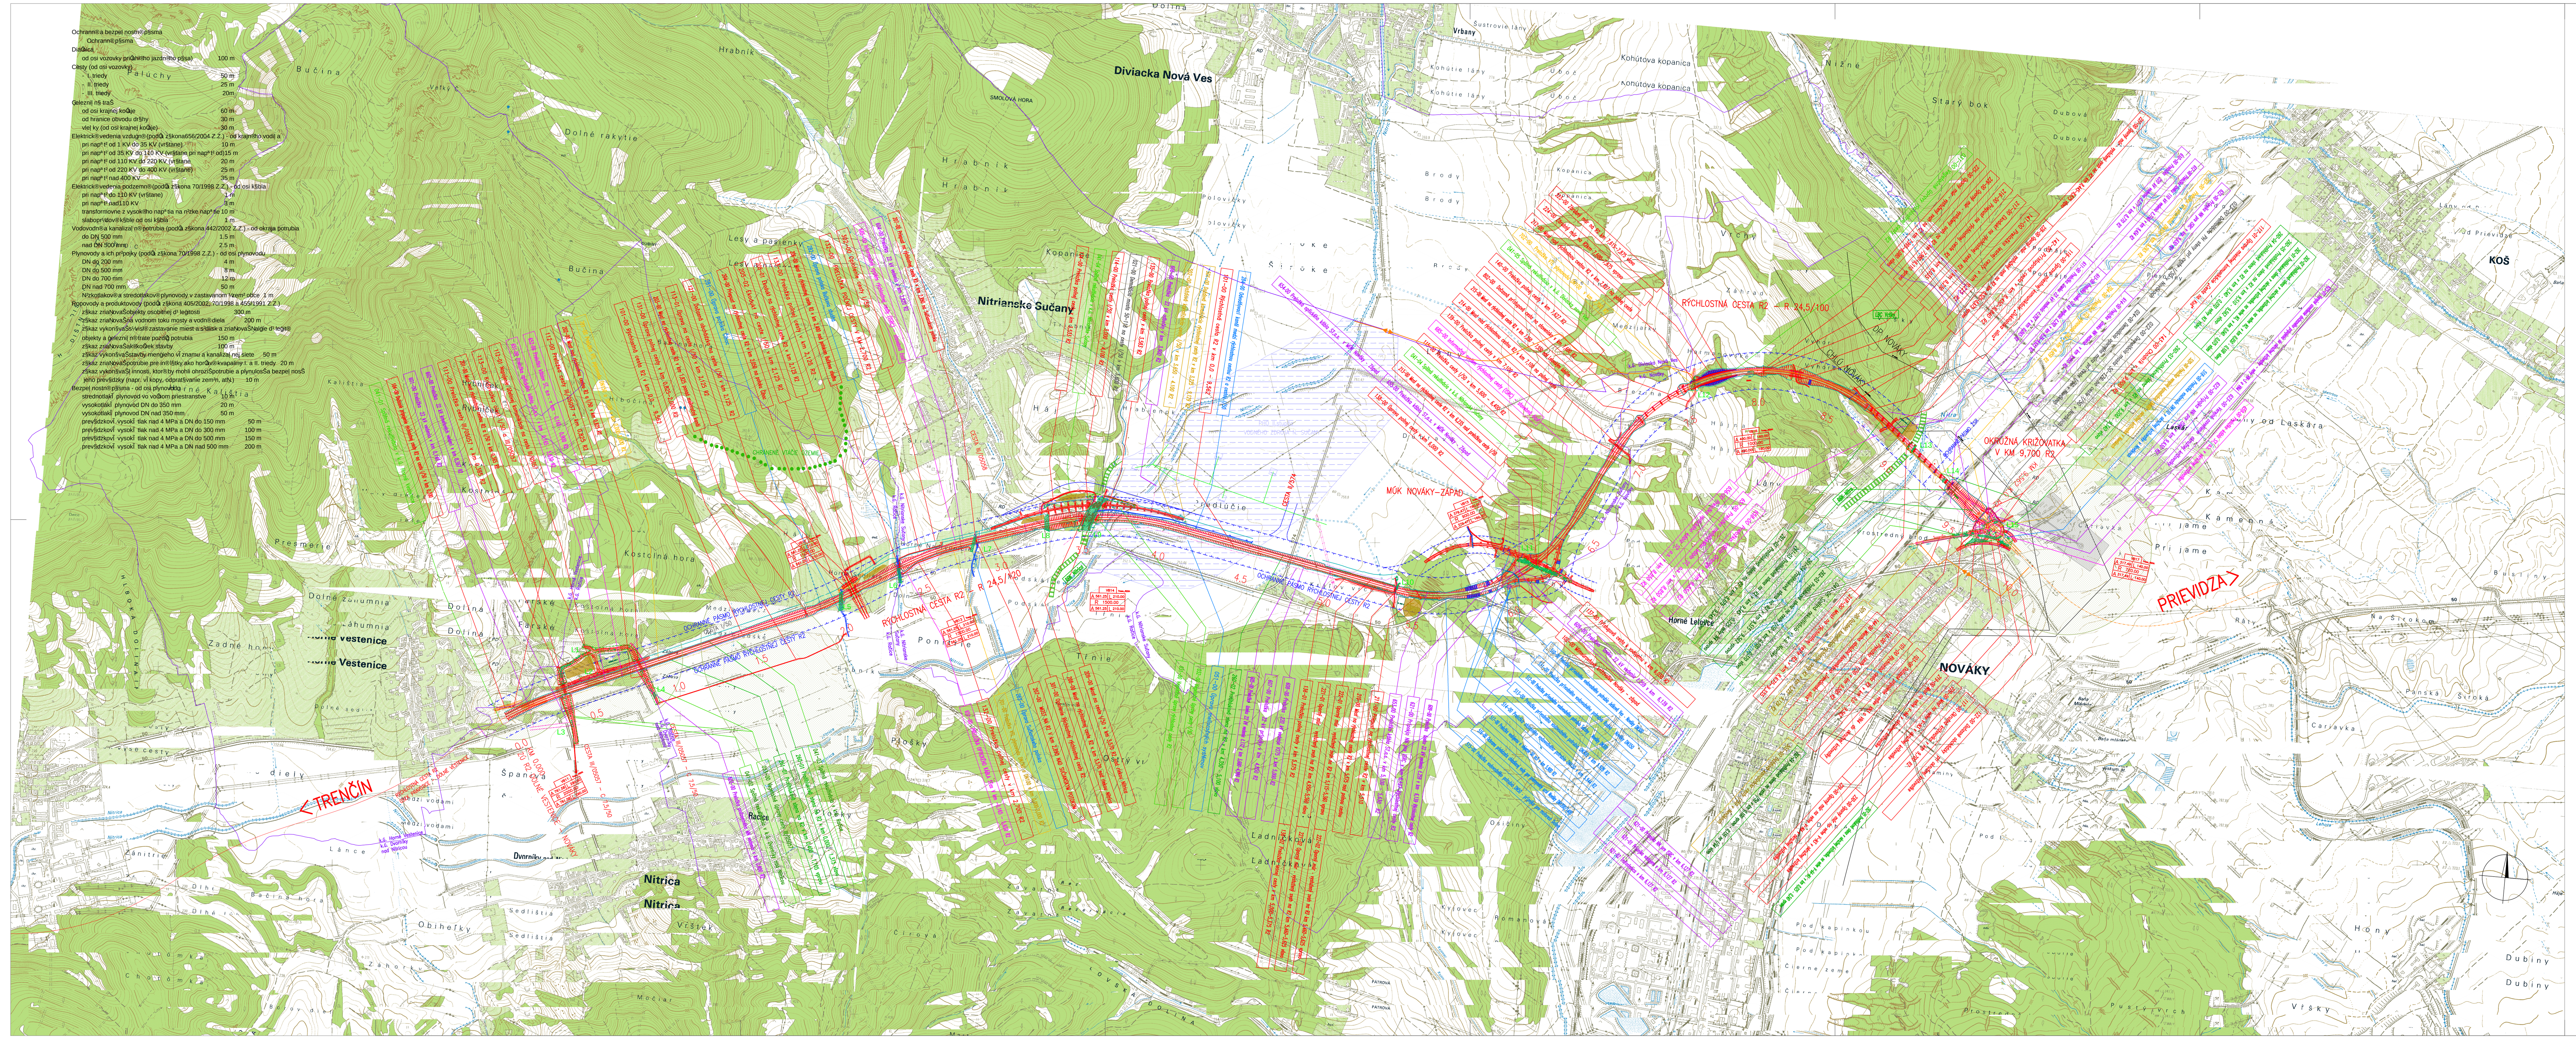

Zoznam objektov:

021-00 Demolácia mosta 50-118 na ceste I/50 v km 3,600 R2
022-00 Demolácia mosta 50-126 na ceste I/50 v Novákoch
023-00 Demolácia PH steny pri ceste I/50 v Novákoch
024-00 Demolácia oporného múra pri ceste I/50 v Novákoch

031-00 Vegetačné úpravy rýchlostnej cesty R2
032-00 Vegetačné úpravy cesty I/50
033-00 Vegetačné úpravy cesty III/05057
041-01 Spätná rekultivácia v k.ú. Horné Vestenice
041-02 Spätná rekultivácia v k.ú. Dvorníky nad Nitricou
041-03 Spätná rekultivácia v k.ú. Račice
041-04 Spätná rekultivácia v k.ú. Nitrianske Sučany
041-05 Spätná rekultivácia v k.ú. Diviacka nová Ves
041-06 Spätná rekultivácia v k.ú. Nováky
051-00 Úprava melioračných systémov

101-00 Rýchlostná cesta R2 v km 0,0 – 9,562
102-00 Mimoúrovňová križovatka Nováky – západ
103-00 Dočasné pripojenie vetiev VN3 a VN4 do okružnej križovatky
104-00 Dočasné pripojenie rýchlostnej cesty R2 na cestu I/50 v km 0,200
111-00 Preložka cesty III/05057 v km 0,365 R2
112-00 Preložka cesty III/05057 v km 0,825 R2
112-01 Napojenie účelovej komunikácie na cestu III/05057
113-00 Križovatka ciest I/50 a III/05057
113-01 Úprava na ceste I/50 v km 2,125 R2
114-00 Preložka cesty I/50 v km 3,000 – 4,100 R2
115-00 Preložka cesty I/50 v km 5,600 – 6,400 R2
116-00 Úprava miestnej komunikácie „Duklianska ulica"
117-00 Okružná križovatka v km 9,700 R2
117-01 Úprava miestnej komunikácie „Cesta na Koš"
118-00 Preložka cesty I/50 v km 9,500 R2
121-00 Dočasná obchádzka na ceste I/50 v km 2,125 R2
122-00 Dočasné obchádzky pri okružnej križovatke
131-00 Úprava poľnej cesty v km 0,825-2,000 R2
132-00 Preložka poľnej cesty v km 2,700 R2
133-00 Preložka poľnej cesty v km 2,125 R2
134-00 Preložka poľnej cesty v km 3,533 R2
135-00 Preložka poľnej cesty v km 3,583 R2
136-01 Preložka poľnej cesty v km 5,375 R2
136-02 Preložka lesnej cesty v km 5,000-5,375 R2
137-00 Prístupová cesta k vodojemu v km 6,030 R2
138-00 Úprava poľnej cesty v km 6,000 R2
139-00 Preložka poľnej cesty v km 7,100 R2
140-00 Preložka poľnej cesty v km 7,627 R2
141-00 Preložka lesnej cesty v km 8,225 R2
142-00 Prístupová cesta v km 8,450-8,840 R2
143-00 Chodník v km 9,600 R2
144-00 Miestna obslužná komunikácia „Trenčianska ulica"

201-00 Most nad rýchlostnou cestou R2 a I/50 v km 0,365 R2
202-00 Most nad rýchlostnou cestou R2 a I/50 v km 0,825 R2
203-00 Most na rýchlostnej ceste R2 v km 1,825 ponad melioračný kanál
204-00 Priepust na rýchlostnej ceste R2 v km 2,050 na potoku Čihoc
205-01 Ekodukt na rýchlostnej ceste R2 v km 2,125 R2
205-02 Ekodukt na ceste I/50 v km 2,125 R2
206-00 Most na rýchlostnej ceste R2 v km 2,400 nad potokom Bučkova studňa
207-00 Priepust na rýchlostnej ceste R2 v km 2,890 na Sučianskom potoku
208-00 Most na rýchlostnej ceste R2 v km 3,570 nad riekou Nitrica
209-00 Most na ceste I/50 v km 3,570 R2 nad riekou Nitrica
210-00 Most na rýchlostnej ceste R2 v km 5,375 nad poľnou cestou
211-00 Priepust na rýchlostnej ceste R2 v km 5,510
212-00 Most nad rýchlostnou cestou R2 v km 7,627 na poľnej ceste
213-00 Most na rýchlostnej ceste R2 v km 6,235 nad preložkou cesty I/50
214-00 Most nad rýchlostnou cestou R2 v km 7,100 na poľnej ceste
215-00 Most na rýchlostnej ceste R2 v km 7,250 – 7,550 nad Lelovským údolím
216-00 Priepust na rýchlostnej ceste R2 v km 8,035
217-00 Ekodukt na rýchlostnej ceste R2 v km 8,230
218-00 Most na rýchlostnej ceste R2 v km 8,675-9,335
219-00 Most na vetve V-N4 v okružnej križovatke
220-00 Most na vetve V-N3 v okružnej križovatke

221-01 Oporný múr - vystužený svah na R2 km 4,950-5,360 vľavo
221-02 Oporný múr - vystužený svah na R2 km 5,460-5,625 vľavo
222-01 Oporný múr - vystužený svah na R2 km 5,115-5,360 vpravo
222-02 Oporný múr - vystužený svah na R2 km 5,460-5,625 vpravo
223-00 Zárubný múr na R2 km 7,615-7,875 vľavo
224-00 Zárubný múr na R2km 7,600-7,875 vpravo
225-00 Oporný múr - vystužený svah na R2 km 7,995-8,080 vľavo
226-00 Oporný múr - vystužený svah na R2 km 7,980-8,110 vpravo
227-00 Oporný múr - vystužený svah na R2 km 8,445-8,675 vľavo
228-00 Oporný múr - vystužený svah na R2 km 8,525-8,675 vpravo
229-00 Oporný múr na vetve V-N4 v okružnej križovatke
230-00 Oporný múr na vetve V-N3 v okružnej križovatke

260-01 Protihluková stena na R2 v km 0,000 - 1,315 vľavo
260-02 Protihluková stena na R2 v km 4,350 - 5,100 vľavo
260-03 Protihluková stena na R2 v km 9,200 - 9,340 vľavo
260-04 Protihluková stena na R2 v km 9,340 - 0,070 vetvy N3 vľavo
260-05 Protihluková stena na R2 v km 9,510 - 9,562 vľavo
261-01 Protihluková stena na R2 v km 0,400 - 1,105 vpravo
261-02 Protihluková stena na R2 v km 8,675 - 9,345 vpravo
261-03 Protihluková stena na R2 v km 9,345 - 0,225 vetvy N4 vpravo
261-04 Protihluková stena na R2 v km 9,515 - 9,562 vpravo
262-01 Protihluková stena v okružnej križovatke, na vetve N3, v km 0,040 - 0,075 vľavo
262-02 Protihluková stena v okružnej križovatke, na vetve N2, v km 0,050 - 0,108 vľavo
262-03 Protihluková stena na ceste I/50 v km 0,100 - 0,370 vľavo
262-04 Protihluková stena na ceste I/50 v km 0,100 vpravo - 0,155 na I/64 vľavo
262-05 Protihluková stena v okružnej križovatke, na vetve V-64-N1, v km 0,025 - 0,240 vpravo

281-00 Úprava potoka Čihoc
282-00 Úprava potoka Bučkova studňa
283-00 Úprava Sučianskeho potoka
284-00 Odvodňovací kanál medzi rýchlostnou cestou R2 a cestou I/50

301-00 Oplotenie Rýchlostnej rýchlostnej cesty R2
302-00 Oplotenie cesty I/50

501-00 Dažďová kanalizácia rýchlostnej cesty R2 v km 3,225 - 9,129 R2
502-00 Dažďová kanalizácia cesty I/50 v km 3.650 - 4.100 R2
503-00 Dažďová kanalizácia cesty I/50 v Novákoch

510-00 Preložka prívodného vodovodného potrubia Ješková Ves - Nováky DN300
511-00 Preložka prívodného vodovodného potrubia Rudno - Nováky DN350
512-00 Preložka prívodného vodovodného potrubia Sučany - Nováky DN300
513-00 Preložka prívodného vodovodného potrubia DN300 v km 5.928 R2
514-00 Preložka zásobného vodovodného potrubia DN150 v km 5.944 R2
515-00 Preložka vodovodného potrubia DN50 - prípojka pre motorest Dolina
516-00 Ochrana privádzača chladiacej vody pre priemyselný uzol Nováky DN1200/1400
517-00 Preložka vodojemu o objeme 50 m3 v km 5.900 R2
518-00 Preložka vodovodu DN110 v okružnej križovatke v Novákoch
520-00 Preložka verejnej kanalizácie DN400 v okružnej križovatke v Novákoch

601-00 Preložka 22 kV vedenia v km 0,140 R2
602-00 Preložka 22 kV kmeňových vedení v km 0,367 R2
603-00 Preložka podzemného NN vedenia v km 0,800 R2
604-00 Preložka 22 kV vedenia v km 2,820 R2
605-00 Preložka úseku 22 kV vedenia č.172 v km 3,600-4,900 R2
606-00 Preložka 22 kV odbočky v km 3,900 R2
607-00 Preložka 22 kV prípojky v km 4,850 R2
608-00 Preložka 220 kV vedenia V275 v km 5,000 R2
609-00 Preložka úseku 22 kV vedenia č.259 v km 6,139 R2
610-00 Preložka 220 kV vedenia č.271 v km 8,770 R2
611-00 Preložka úseku 22 kV vedenia č.292 v km 8,865 R2
612-00 Preložka úseku 110 kV vedenia č.7740 v km 9,434 R2
613-00 Preložka úseku 22 kV vedenia č.292 v km 9,35-9,623 R2
614-00 Preložka úseku NN vedenia v km 9,655 R2
621-00 Prípojka NN pre ISRC v km 6,127 R2
621-01 Prípojka vodojem v km 6,127 R2
621-02 Trafostanica v km 6,127 R2
622-00 Prípojka NN pre ISRC v km 9,630 R2
623-00 Verejné osvetlenie okružnej križovatky
623-01 Verejné osvetlenie dočasného pripojenia do okružnej križovatky – vetvy VN-3 a VN4

651-00 Preložka optického kábla ST,a.s. v km 0,165 - 5,630 R2
652-00 Preložka káblov ST, a.s . v km - 0,165 - 0,900 R2
653-00 Preložka kábla ST,a.s. v km 5,100 – 5,630 R2
654-00 Preložka optického kábla ST,a.s. v MÚK Nováky - Západ
655-00 Preložka kábla ST,a.s. v MÚK Nováky - Západ
656-00 Preložka optického kábla ST, a.s. v km 8,850 R2
657-00 Preložka metalického kábla ST, a.s. v km 8,850 R2
658-00 Preložka kábla Orange v km 8,850 R2
659-00 Preložka kábla ST, a.s. v okružnej križovatke
685-00 Informačný systém rýchlostnej cesty (ISRC) – stavebná časť
685-11 Informačný systém rýchlostnej cesty – technologická časť

701-00 Preložka VTL plynovodu DN150 a DN100 v km 0,000-3,000 R2
702-00 Preložka VTL plynovodu DN100 v km 7,700 R2
703-00 Preložka VTL plynovodu DN300 v km 9,265 R2
704-00 Preložka STL plynovodu D63 v km 9,659 R2

801-00 Dočasná prístupová cesta na stavenisko v km 0,000 R2
802-00 Dočasná prístupová cesta na stavenisko v km 7,600 R2

LEGENDA:

- NAVRHOVANÁ RÝCHLOSTNÁ CESTA R2
- MÚK NOVÁKY-ZÁPAD — NAVRHOVANÁ MIMOÚROVŇOVÁ KRIŽOVATKA
- PRÍSTUPOVÉ CESTY NA STAVENISKO, OBCHÁDZKY
- STAVEBNÝ DVOR
- MEDZIDEPÓNIA ZEMINY/ HUMUSU
- ARCHEOLOGICKÉ LOKALITY
- LOKALITA S VÝSKYTOM DREVÍN URČENÝCH NA VÝRUB (MIMO LESA)
- PHO II. STUPŇA
- BIOKORIDORY
- L15 — LOKALITY S VÝSKYTOM DREVÍN URČENÝCH NA VÝRUB (MIMO LESA)
- VODOVOD
- KANALIZÁCIA
- PLYNOVOD
- NN VEDENIE NADZEMNÉ/PODZEMNÉ
- VN VEDENIE NADZEMNÉ/PODZEMNÉ
- VVN VEDENIE
- SLABOPRÚDOVÉ VEDENIE
- OCHRANNÉ PÁSMA CIEST A ŽSR
- HRANICE KATASTRÁLNYCH ÚZEMÍ

NÁRODNÁ DIAĽNIČNÁ SPOLOČNOSŤ

Mapový podklad © Geodetický a kartografický ústav Bratislava, č. zmluvy 217-24-17844/2009

ZDRUŽENIE AMBERG & PROMA & R-PROJECT

AMBERG ENGINEERING · PROMA s.r.o. · R-PROJECT s.r.o. INVEST

101-00 D.2

VYPRACOVAL:	Ing. M. Kerak	HL. KOORDINÁTOR:	Ing. R. Urban
ZOD. PROJEKTANT:	Ing. M. Kerak	HL. INŽ. PROJEKTU:	Ing. R. Urban
TECH. KONTROLA:	Ing. M. Bakoš, PhD.	MANAŽÉR PROJEKTU:	Ing. S. Horáčeková

OBJEDNÁVATEĽ: NÁRODNÁ DIAĽNIČNÁ SPOLOČNOSŤ a.s., Mlynské Nivy 45, 821 09 Bratislava

KRAJ: VÚC Trenčiansky samosprávny kraj — OKRES: Prievidza

ZHOTOVITEĽ:
R-PROJECT s.r.o. INVEST
projektovanie dopravných stavieb
Pečnianska 27, 851 01 Bratislava
tel. : +421 2 555 66 499
e-mail : office@r-project.sk

STAVBA: **Rýchlostná cesta R2 Dolné Vestenice – Nováky**

ČASŤ STAVBY: **101-00 RÝCHLOSTNÁ CESTA R2 V km 0,0 – 9,562**

PRÍLOHY: SITUÁCIA STAVBY

ČÍSLO ZÁKAZKY:	N 042 0001
STUPEŇ:	DÚR
DÁTUM:	01/2011
FORMÁT:	18xA4
MIERKA:	1:10 000
ČÍSLO PRÍLOHY:	D.2
SÚPRAVA:	