



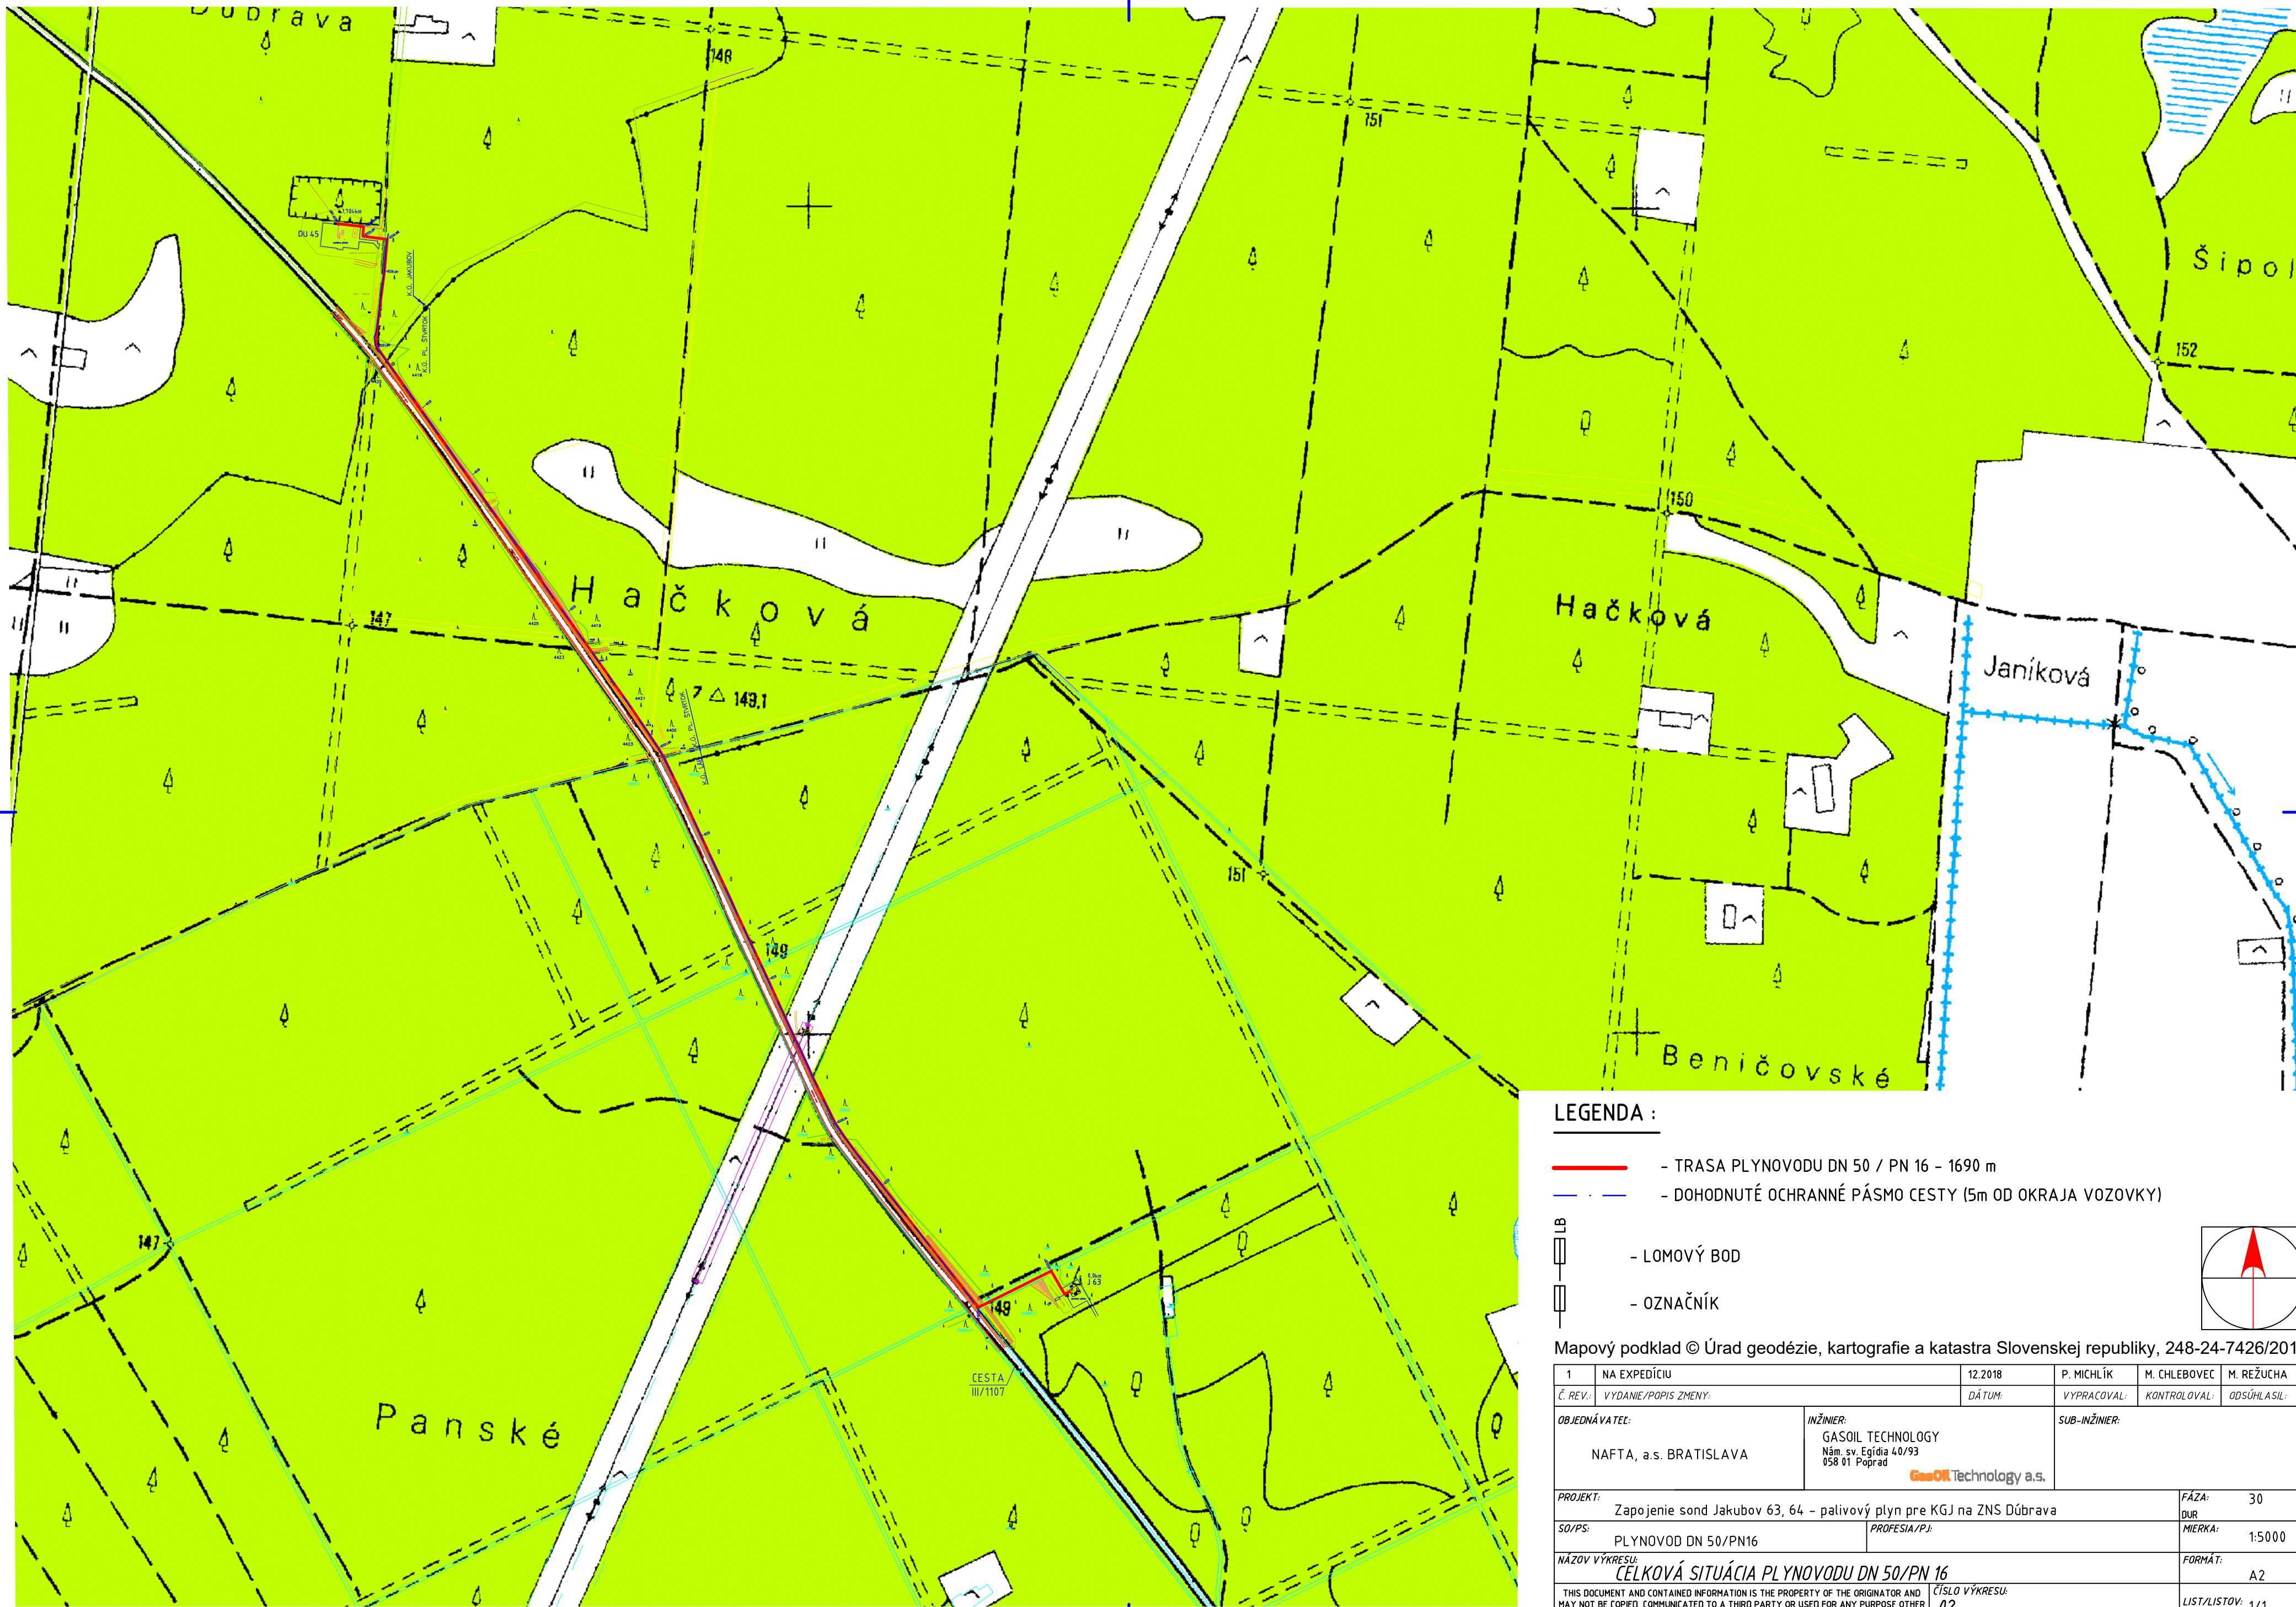

LEGENDA :

- TRASA PLYNOVODU DN 50 / PN 16 - 1690 m
- DOHODNUTÉ OCHRANNÉ PÁSMO CESTY (5m OD OKRAJA VOZOVKY)
- LOMOVÝ BOD
- OZNAČNÍK

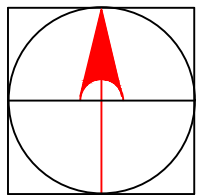

Mapový podklad © Úrad geodézie, kartografie a katastra Slovenskej republiky, 248-24-7426/2012

1	NA EXPEDÍCIU		12.2018	P. MICHLÍK	M. CHLEBOVEC	M. REŽUCHA
Č. REV.:	VYDANIE/POPIS ZMENY:		DÁTUM:	VYPRACOVAL:	KONTROLOVAL:	ODSÚHLASIL:
OBJEDNÁVATEL:		INŽINIER:		SUB-INŽINIER:		
NAFTA, a.s. BRATISLAVA		GASOIL TECHNOLOGY Nám. sv. Egidia 40/93 058 01 Poprad 				
PROJEKT:					FÁZA:	30
Zapojenie sond Jakubov 63, 64 – palivový plyn pre KGJ na ZNS Dúbrava					DUR	
SO/PS:		PROFESIA/PJ:		MIERKA:		
PLYNOVOD DN 50/PN16				1:5000		
NÁZOV VÝKRESU:					FORMÁT:	
CELKOVÁ SITUÁCIA PLYNOVODU DN 50/PN 16					A2	
THIS DOCUMENT AND CONTAINED INFORMATION IS THE PROPERTY OF THE ORIGINATOR AND MAY NOT BE COPIED, COMMUNICATED TO A THIRD PARTY OR USED FOR ANY PURPOSE OTHER THAN FOR WHICH IT IS SUPPLIED WITHOUT THE EXPRESS WRITTEN CONSENT OF ORIGINATOR			ČÍSLO VÝKRESU:		LIST/LISTOV:	
			02		1/1	