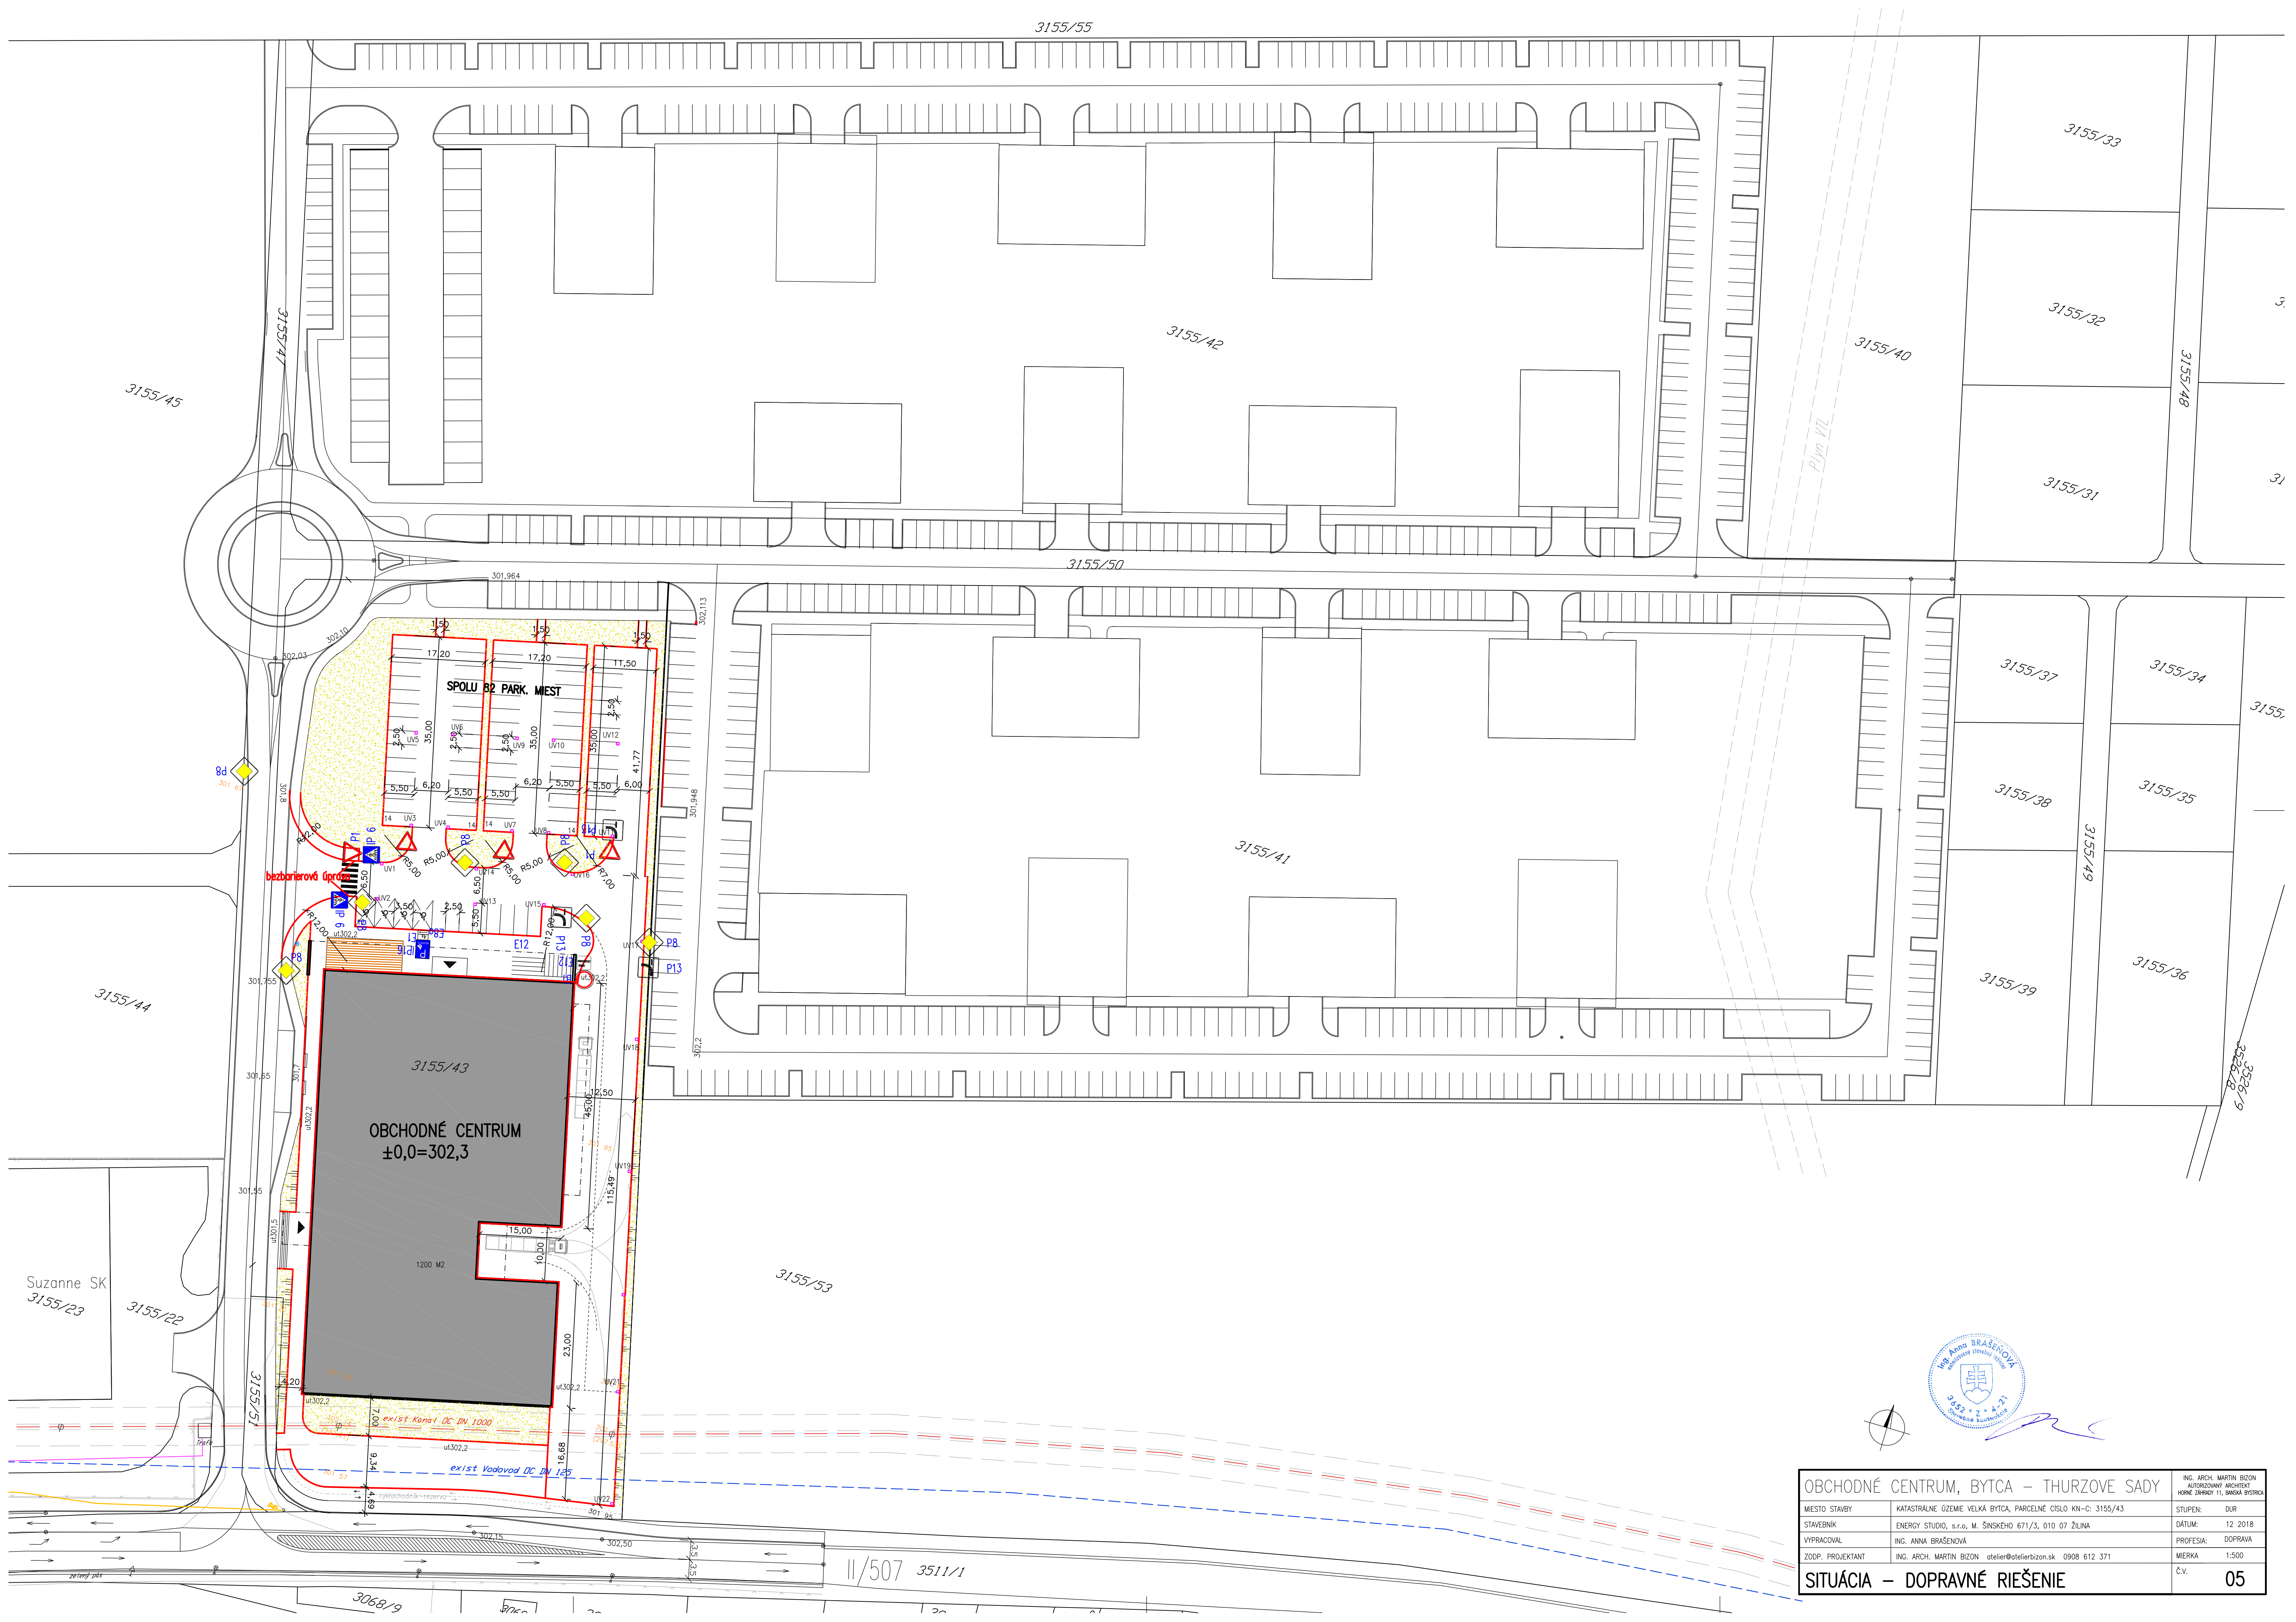


OBCHODNÉ CENTRUM, BYTČA – THURZOVE SADY			ING. ARCH. MARTIN BIZON
MIESTO STAVBY	KATASTRÁLNE OZEMIE VEĽKÁ BYTČA, PARCELNÉ ČÍSLO KN-C: 3155/43	STUPEN:	DUR
STAVEBNÍK	ENERGY STUDIO, s.r.o., M. ŠINŠKÉHO 671/3, 010 07 ŽILINA	ĎATUM:	12. 2018
VÝPRACOVAL	ING. ANNA BRAŠÉNOVÁ	PROFESIA:	DOPRAVA
ZODP. PROJEKTANT	ING. ARCH. MARTIN BIZON, atelier@atelierbizon.sk, 0908 612 371	MIERKA:	1:500
SITUÁCIA – DOPRAVNÉ RIEŠENIE			Č.V. 05