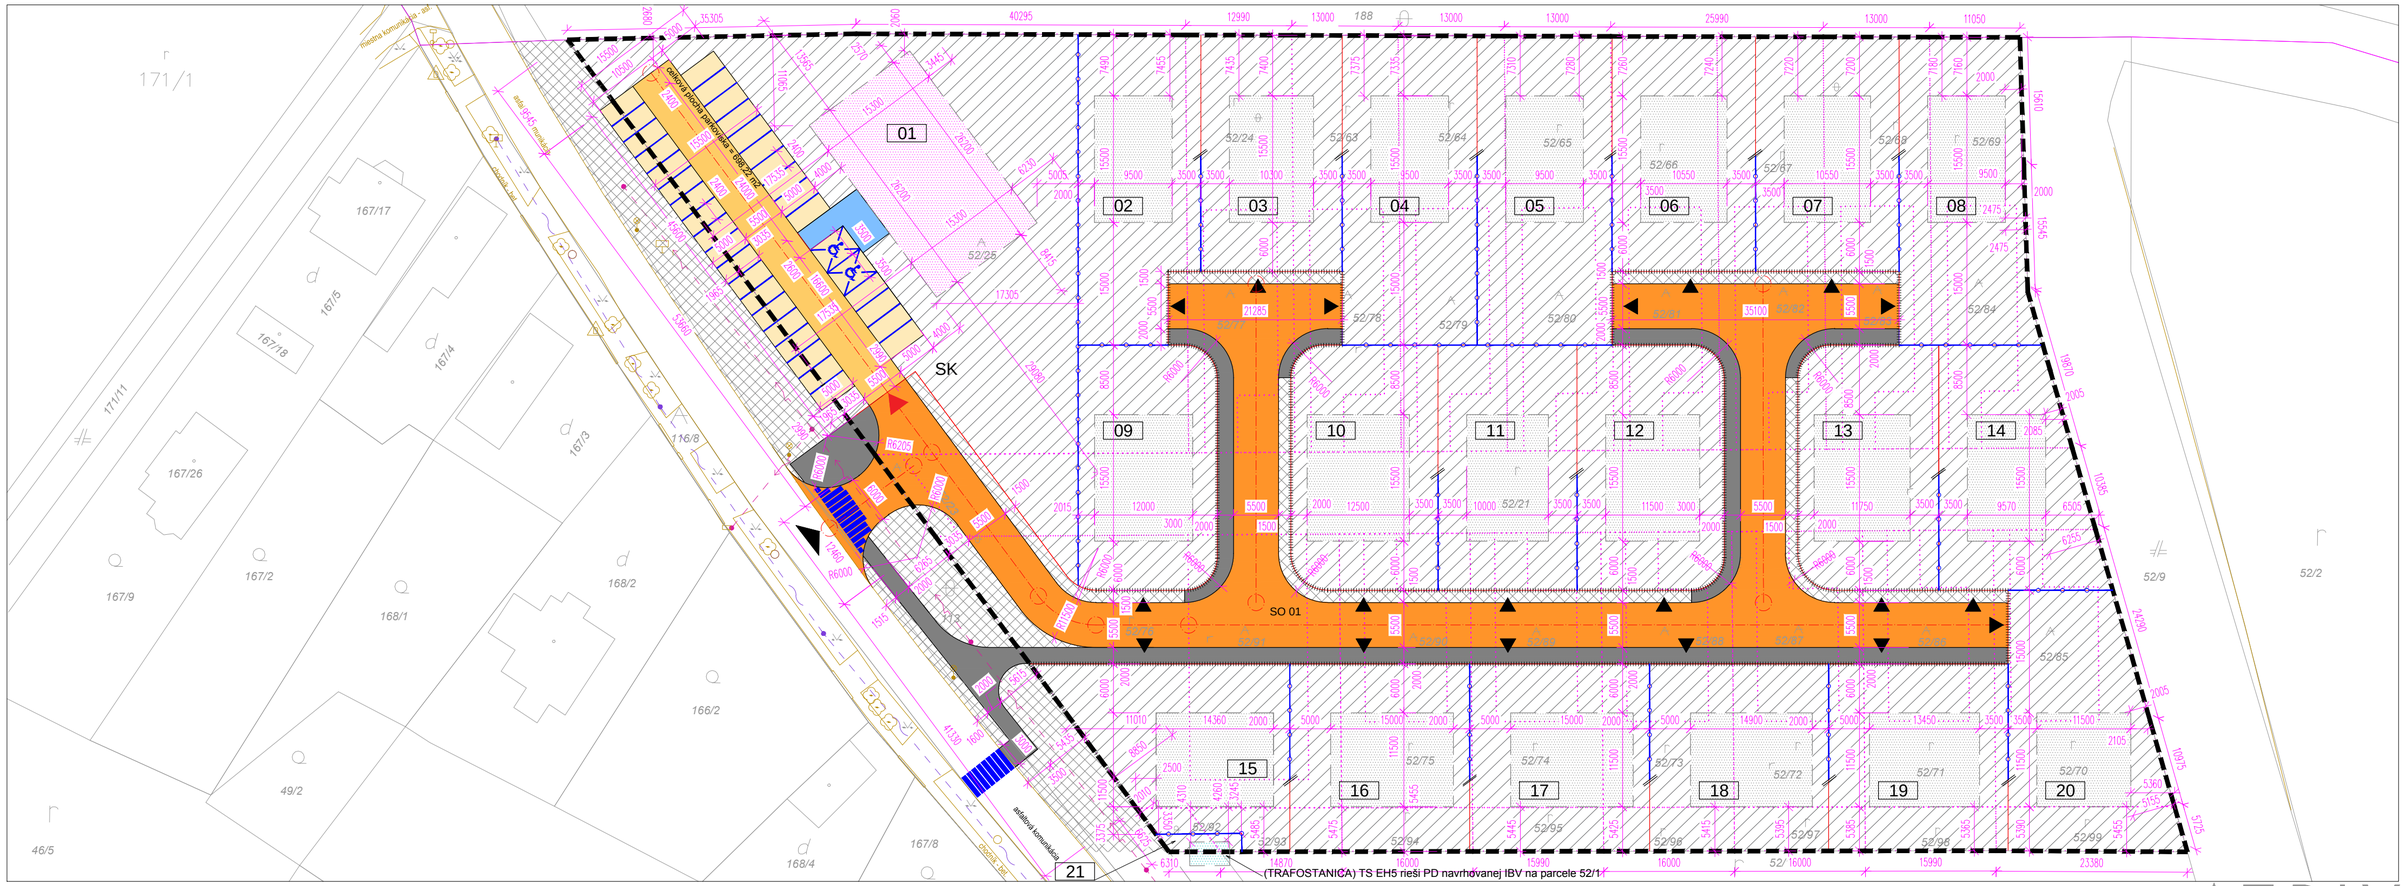

LEGENDA:

- hranica riešeného územia
- hlavný vstup do riešeného územia - vjazd
- 12 — číslo pozemku
- hranica umiestnenia stavby RD, BD a TS
- BD 01 — bytový dom
- RD 01 — rodinný dom
- SO 01 — označenie stavebného objektu
- exist. silové vedenie
- exist. vedenie Slovak Telekom
- navrhované komunikácie a spev. plochy
- hranica pôvodných parciel
- 65/27 — kataster
- zameranie
- strana pozemku RD z ktorej je navrhnutý automobilový vstup na tento pozemok
- automobilový vstup na pozemok BD

- VDZ -prechod pre chodcov a park. ploch.
- plocha súkrom. cesty (v rámci BD)
- SK — stojisko odpad. kontajnerov pre BD
- hranica umiestnenia stavby RD
- hranica umiestnenia stavby BD
- hranica umiestnenia stavby Trafostanice
- ostatné plochy, zeleň, sadové úpravy
- plocha zeleného pásu/ verej. zelene
- plocha súkrom. chodníkov (v rámci BD)
- plocha navrhov. verejnej komunikácie
- plocha parkoviska BD
- plocha navrhov. verejných chodníkov
- hranica navrhovaných parciel
- uličné oplotenie
- os komunikácie
- záhradné oplotenie

TABUĽKA VEĽKOSTI NAVRH. PLOCH

por. číslo	plocha
Pozemok č. 01	2261,17 m2
Pozemok č. 02	533,69 m2
Pozemok č. 03	500,26 m2
Pozemok č. 04	624,60 m2
Pozemok č. 05	623,61 m2
Pozemok č. 06	504,56 m2
Pozemok č. 07	503,87 m2
Pozemok č. 08	584,00 m2
Pozemok č. 09	503,15 m2
Pozemok č. 10	532,14 m2
Pozemok č. 11	509,99 m2
Pozemok č. 12	533,08 m2
Pozemok č. 13	509,69 m2
Pozemok č. 14	510,21 m2
Pozemok č. 15	514,36 m2

por. číslo	plocha
Pozemok č. 16	505,26 m2
Pozemok č. 17	504,61 m2
Pozemok č. 18	501,64 m2
Pozemok č. 19	502,14 m2
Pozemok č. 20	554,36 m2
Pozemok č. 21 (s Trafostanicou)	21,38 m2
Komunik. v rámci rieš. územia	1602,21 m2
Chodník v rámci rieš. územia	467,16 m2
Zelený pás v rámci rieš. územia	342,58 m2
Zeleň v rámci rieš. územia	67,28 m2
Celková pl. územia	14 817,00 m2
Komunik. v rámci verej. pozemku	76,73 m2
Chodník v rámci verej. pozemku	146,17 m2
Uprav. zeleň v rámci ver. pozem.	756,27 m2
Parkov. v rámci verej. pozemku	89,61 m2
Celk. pl. uprav. verej. pozem.	1068,78 m2

ATRIV, s.r.o. Kovácsova 59, Bratislava 851 10
atriv@atriv.sk, www.atriv.sk

ATRIV ARCHITEKTI

IBV LEHNICE - SÁSA

ADRESA:	Lehnice, časť Sása parc.č. 52/21, 52/23 - 52/25, 52/63-99 k.ú. Sása	OBJEDNÁVATEĽ:	MUDr., MSc. Pásztor Ladislav, Martinčeková 13, Bratislava, PSČ 821 01
		STUPEŇ:	ÚR
AUTORI NÁVRHU:	Ing.arch.Peter Veleba,Ing.arch.Jana Velebová Ing.Zdenko Bobáň	PROFESIA:	ARCHITEKTÚRA
		FORMÁT:	3 x A4
ZOD. PROJEKTANT:	Ing.arch.Jana Velebová - 0905 875 219	MIERKA:	1:500
KRESLIL:	Ing.arch.Peter Veleba, Ing.Zdenko Bobáň	DÁTUM:	XI / 2018
NÁZOV VÝKRESU:	NÁVRH FUNKČNÉHO VYUŽITIA ÚZEMIA	ČÍSLO VÝKRESU:	A.03