


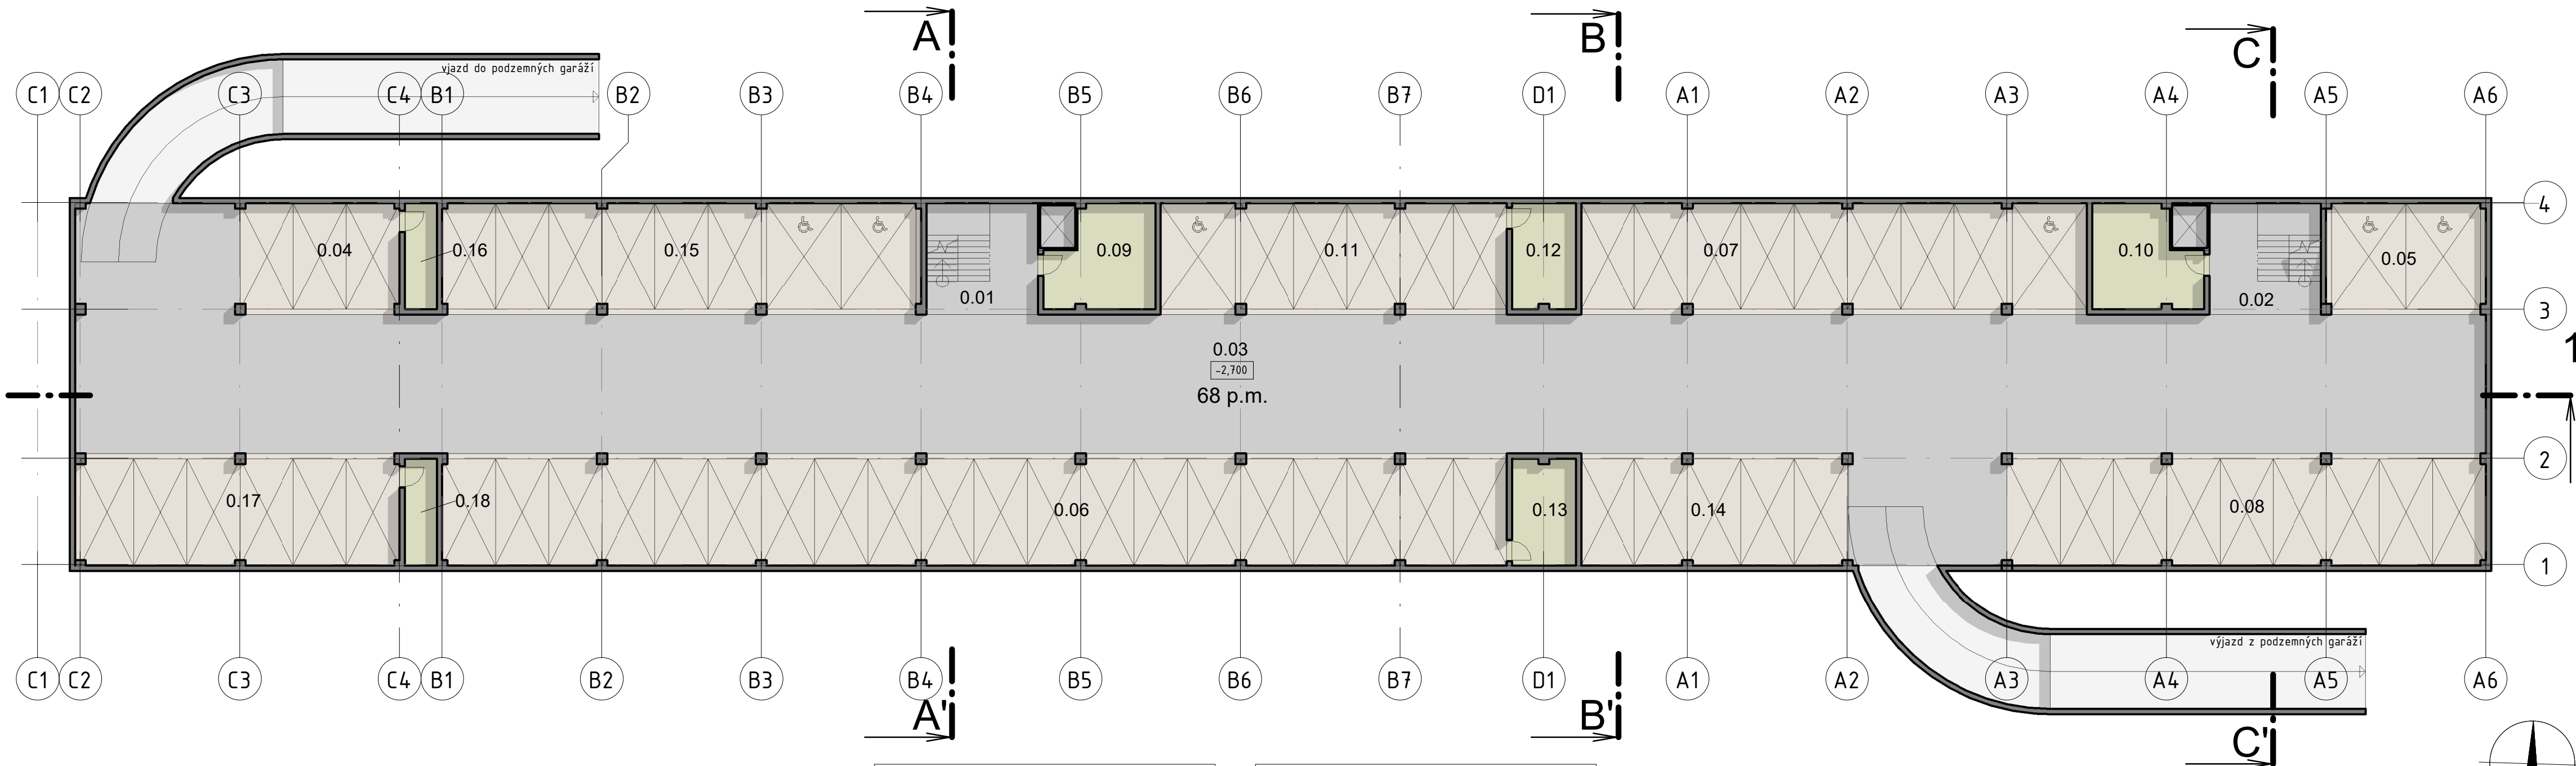

Legenda plôch

Administratíva	Maloobchod
Detský svet	Parkovanie
Fitnesscentrum	Reštaurácia
Hygiena	Tech. miestnosť
Kaviareň	Veľkoobchod
Komunikácie	Zásobovanie

Výkaz plôch – 1.pp		
Číslo	Názov	Plocha
0.01	Komunikácie	31,63 m ²
0.02	Komunikácie	32,95 m ²
0.03	Komunikácie	817,55 m ²
		882,13 m ²
0.04	Parkovanie	39,38 m ²
0.05	Parkovanie	40,69 m ²
0.06	Parkovanie	262,50 m ²
0.07	Parkovanie	124,69 m ²
0.08	Parkovanie	119,44 m ²
0.11	Parkovanie	85,31 m ²
0.14	Parkovanie	65,89 m ²
0.15	Parkovanie	119,44 m ²
0.17	Parkovanie	80,06 m ²
		937,39 m ²

Výkaz plôch – 1.pp		
Číslo	Názov	Plocha
0.09	Tech. miestnosť	26,12 m ²
0.10	Tech. miestnosť	26,12 m ²
0.12	Tech. miestnosť	18,38 m ²
0.13	Tech. miestnosť	18,38 m ²
0.16	Tech. miestnosť	10,50 m ²
0.18	Tech. miestnosť	10,50 m ²
		109,99 m ²
		1929,50 m ²

±0,000 =240,500 m n.m. Bpv

ADMINISTRATÍVNO- POLYFUNKČNÁ BUDOVA BUZINSKÁ, KOŠICE- ŠACA

INVESTOR/ OBJEDNÁVATEL: Wisage spol. s.r.o., Werferova 1, 040 11 Košice		ODTIAČOK AUTORIZAČNEJ PEČIATKY	
MIESTO STAVBY: ŠACA			STAVEBNÝ OBJEKT: SO 100
KRAJ: KOŠICKÝ	OKRES: KOŠICE II		ČASŤ/ PROFESIA: Architektúra
KAT. ÚZEMIE: ŠACA			ZODPOVEDNÝ PROJEKTANT PROFESIE: doc. Ing. Martin LOPUŠNIAK
STUPEŇ PD: DUR			VYPRACOVAL: Ing. NEUPAUER
 HLAVNÝ INŽINIER PROJEKTU: Ing. Erik NEUPAUER Tel: +421 904 970 587 e-mail: neupauer@aipweb.sk www.aipweb.sk		DÁTUM: 11/2018	
		FORMÁT: 3xA4	
		MIERKA: 1 : 200	

OBSAH VÝKRESU:	Pôdorys 1.pp	D 01
----------------	---------------------	-------------

AKÉKOLIEK ZMENY, DOPLNKY, PREKRESOVANIE ALEBO ROZMNOŽOVANIE TĚTO DOKUMENTÁCIE JE V ZMYSLE AUTORSKÉHO ZÁKONA BEZ SOHLASU NEPRÍPUŠNÉ. TENTO VÝKRES JE ORIGINÁL, JEHO KÓPIROVANIE JE TRESNÉ PODLA PLATNÝCH ZÁKONOV SLOVENSKEJ REPUBLIKY!