


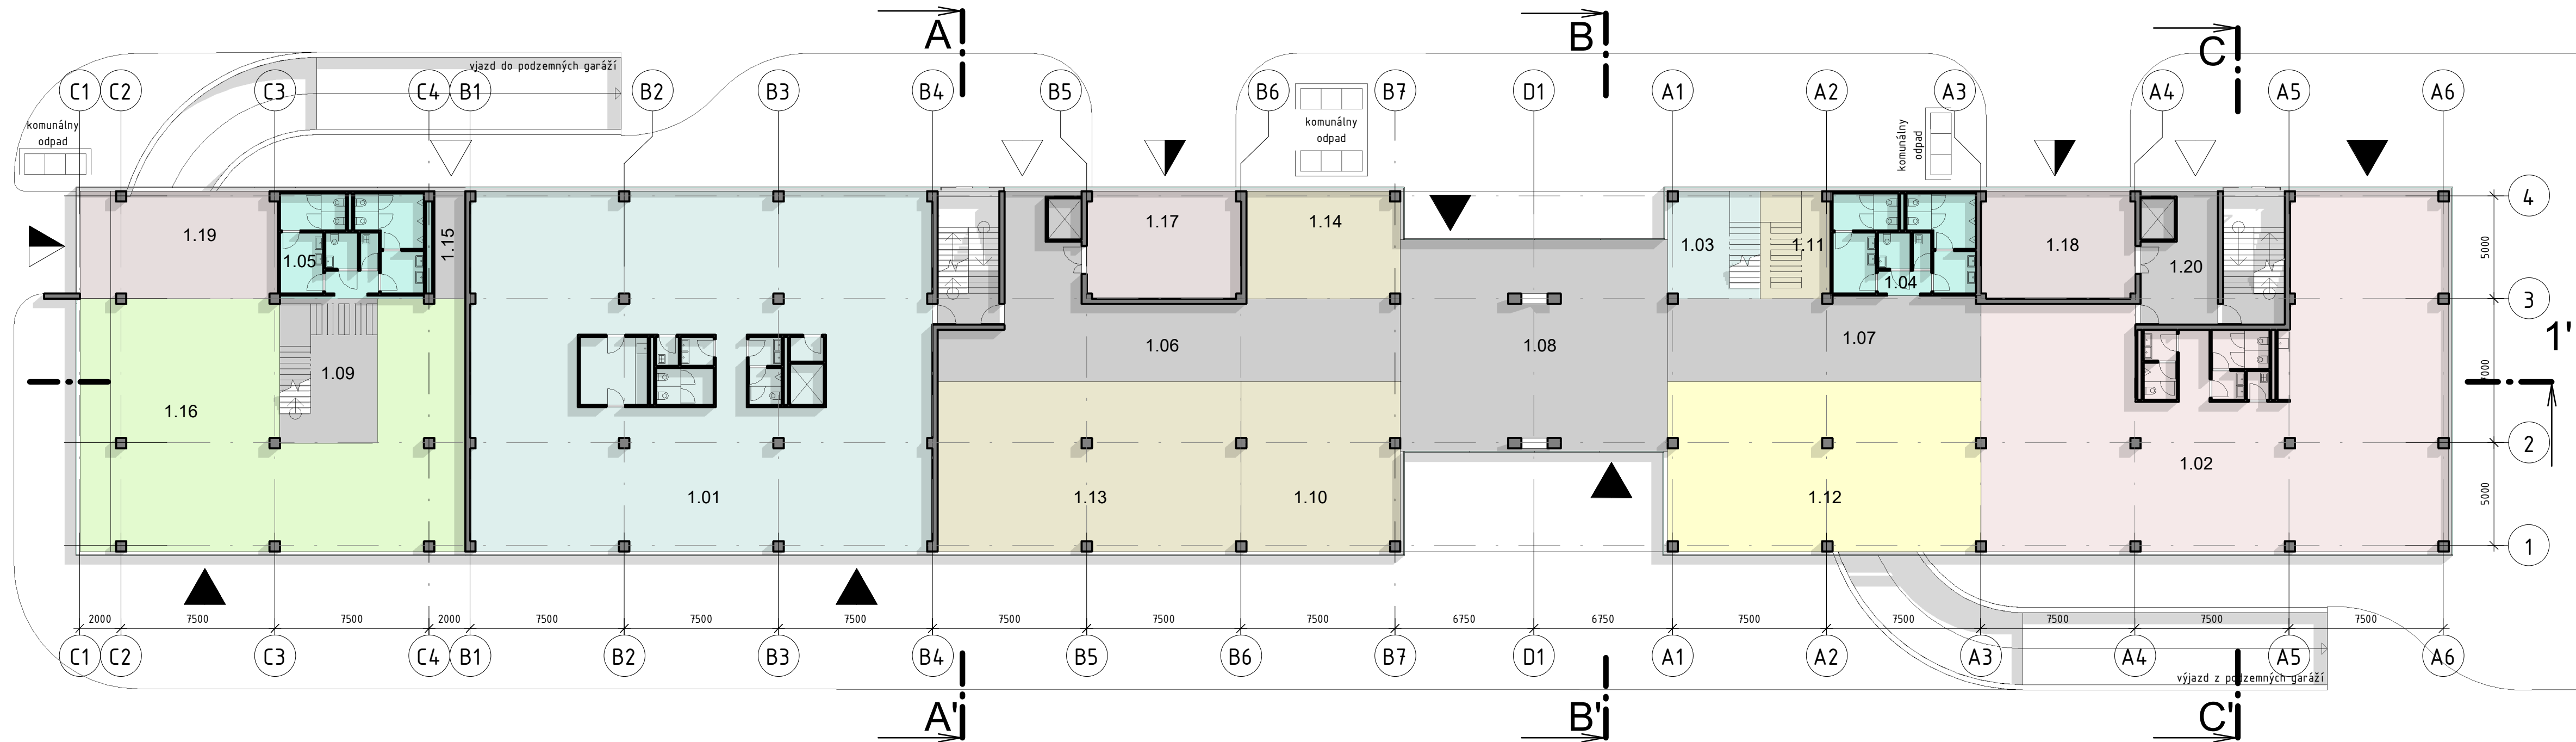

Výkaz plôch – 1.np		
Číslo	Názov	Plocha
1.01	Administratíva	393,75 m ²
1.03	Administratíva	23,63 m ²
		417,38 m ²
1.12	Detský svet	125,81 m ²
		125,81 m ²
1.04	Hygiena	37,49 m ²
1.05	Hygiena	39,38 m ²
		76,86 m ²
1.06	Komunikácie	130,38 m ²
1.07	Komunikácie	63,98 m ²
1.08	Komunikácie	133,90 m ²
1.09	Komunikácie	33,18 m ²
1.15	Komunikácie	7,88 m ²
1.20	Komunikácie	50,63 m ²
		419,93 m ²
1.10	Maloobchod	63,94 m ²
1.11	Maloobchod	17,85 m ²
1.13	Maloobchod	123,75 m ²

Výkaz plôch – 1.np		
Číslo	Názov	Plocha
1.14	Maloobchod	40,69 m ²
		246,23 m ²
1.02	Reštaurácia	306,25 m ²
		306,25 m ²
1.16	Velkoobchod	196,51 m ²
		196,51 m ²
1.17	Zásobovanie	39,38 m ²
1.18	Zásobovanie	39,38 m ²
1.19	Zásobovanie	51,19 m ²
		129,94 m ²
		1918,90 m ²



Legenda plôch

Administratíva	Maloobchod
Detský svet	Parkovanie
Fitnesscentrum	Reštaurácia
Hygiena	Tech. miestnosť
Kaviareň	Velkoobchod
Komunikácie	Zásobovanie

±0,000 =240,500 m n.m. Bpv

ADMINISTRATÍVNO- POLYFUNKČNÁ BUDOVA BUZINSKÁ, KOŠICE- ŠACA

INVESTOR/ OBJEDNÁVATEL: Wisage spol. s.r.o., Werferova 1, 040 11 Košice		OBTIAČOK AUTORIZAČNEJ PEČIATKY	
MIESTO STAVBY: ŠACA		STAVEBNÝ OBJEKT: SO 100	
KRAJ: KOŠICKÝ	OKRES: KOŠICE II	ČASŤ/ PROFESIA:	
KAT. ÚZEMIE: ŠACA		Architektúra	
STUPEŇ PD: DUR		ZODPOVEDNÝ PROJEKTANT PROFESIE:	
 Ing. Erik NEUPAUER Tel: +421 904 970 587 e-mail: neupauer@aipweb.sk www.aipweb.sk		doc. Ing. Martin LOPUŠNIAK	
		VYPRACOVAL: Ing. NEUPAUER	
DÁTUM: 11/2018		FORMÁT: 4xA4	
MIERKA: 1 : 200		ČÍSLO VÝKRESU: D 02	

OBSAH VÝKRESU: **Pôdorys 1.np**

AKÉKOLIEK ZMENY, DOPLNKY, PREKRESLOVANIE ALEBO ROZMNOŽOVANIE TETJO DOKUMENTÁCIE JE V ZMYSLE AUTORSKÉHO ZÁKONA BEZ SÚHLASU NEPRÍPUŠNÉ. TENTO VÝKRES JE ORIGINÁL, JEHO KÓPIOVANIE JE TREŠNÉ PODLA PLATNÝCH ZÁKONOV SLOVENSKEJ REPUBLIKY!