
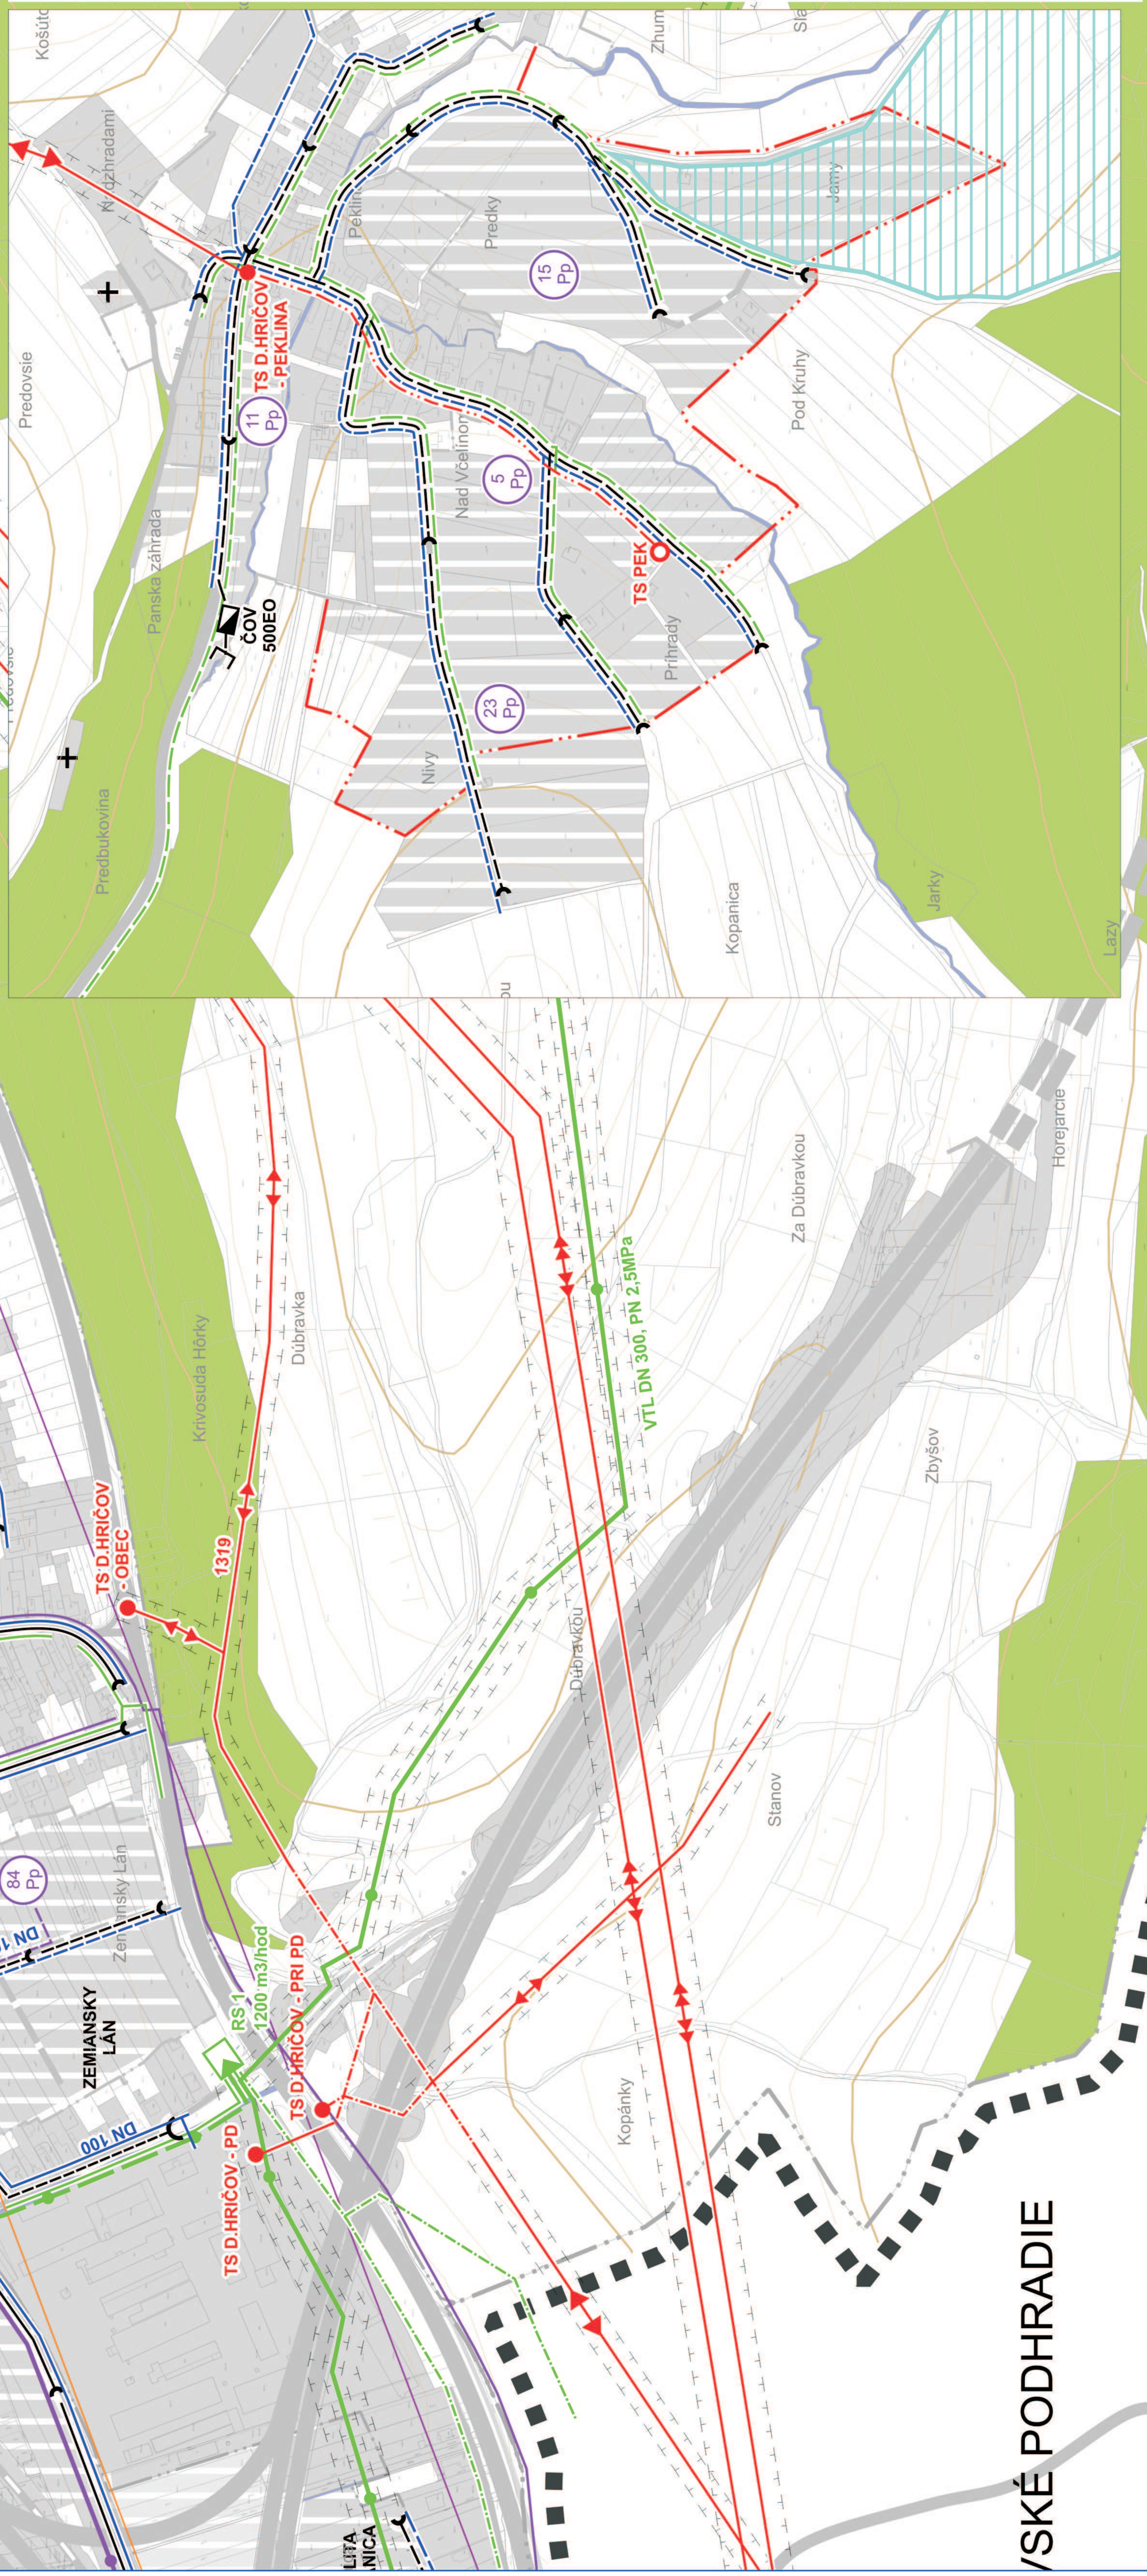


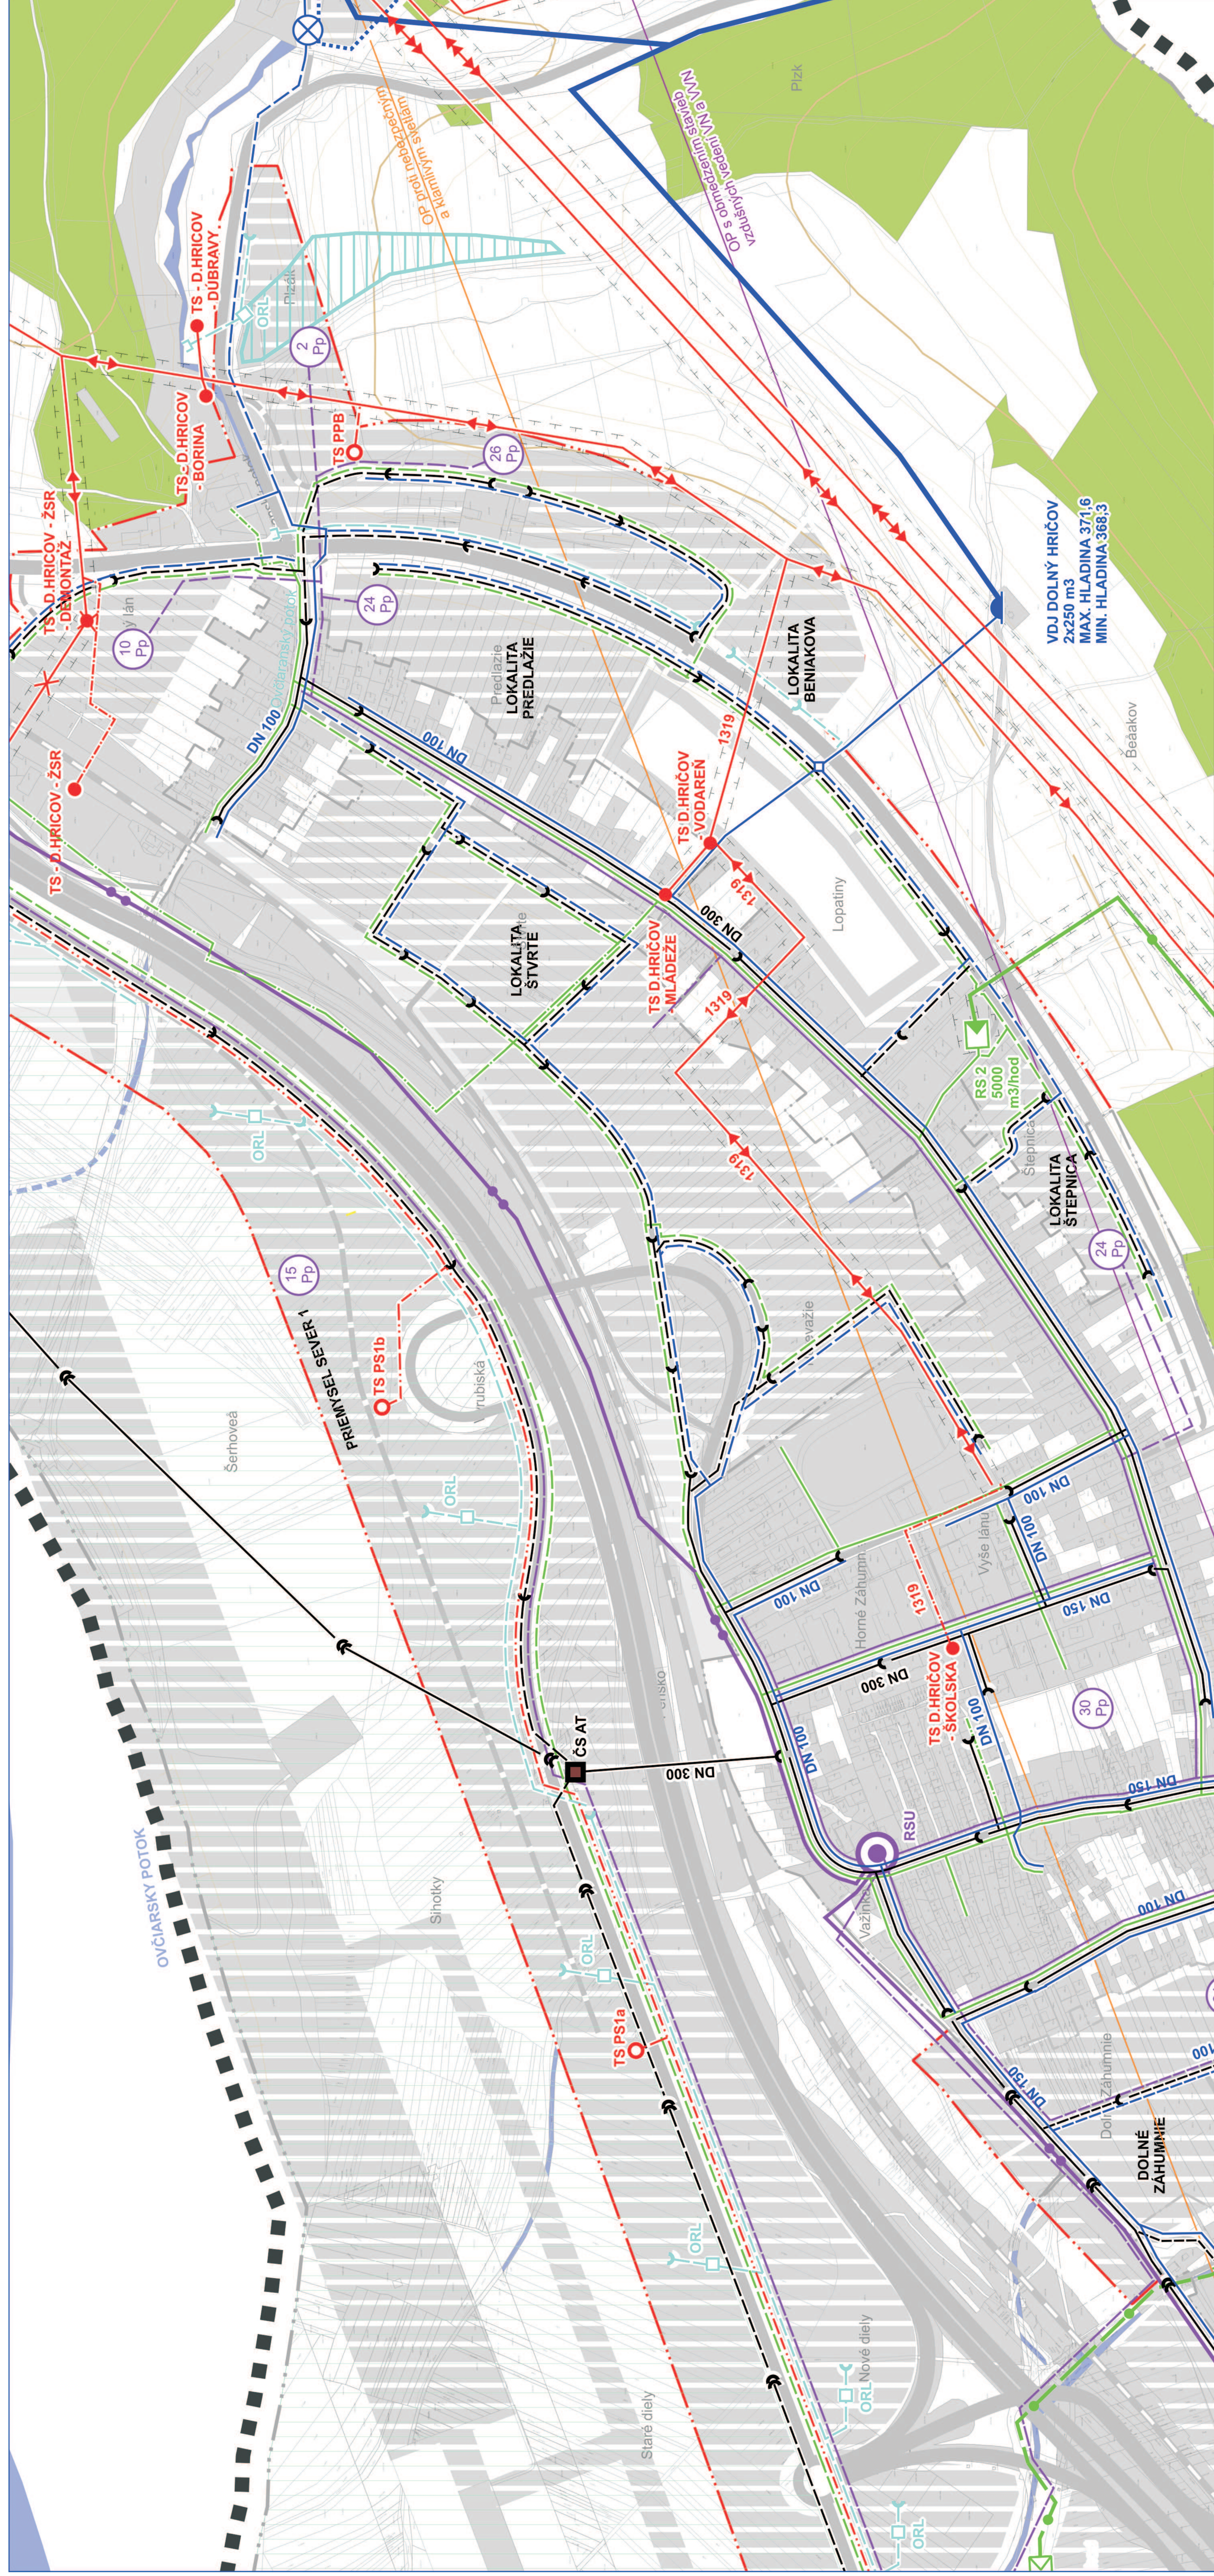

ÚZEMNÝ PLÁN OBCE DOLNÝ HRIČOV NÁVRH

[illegible]

SPRACOVATELŮPN
AURENNUU

VÝKRES VEREJNÉHO TECHNICKÉHO VYBAVENIA

ÍZEMNÝ PIÁN OBCE DOJNÝ HRIČOV

NÁVRH

OBSTARÁVATEL:	OBEC DOLNÝ HŘÍČOV	OSO:
---------------	-------------------	------

/SKÉ PODHRADIE