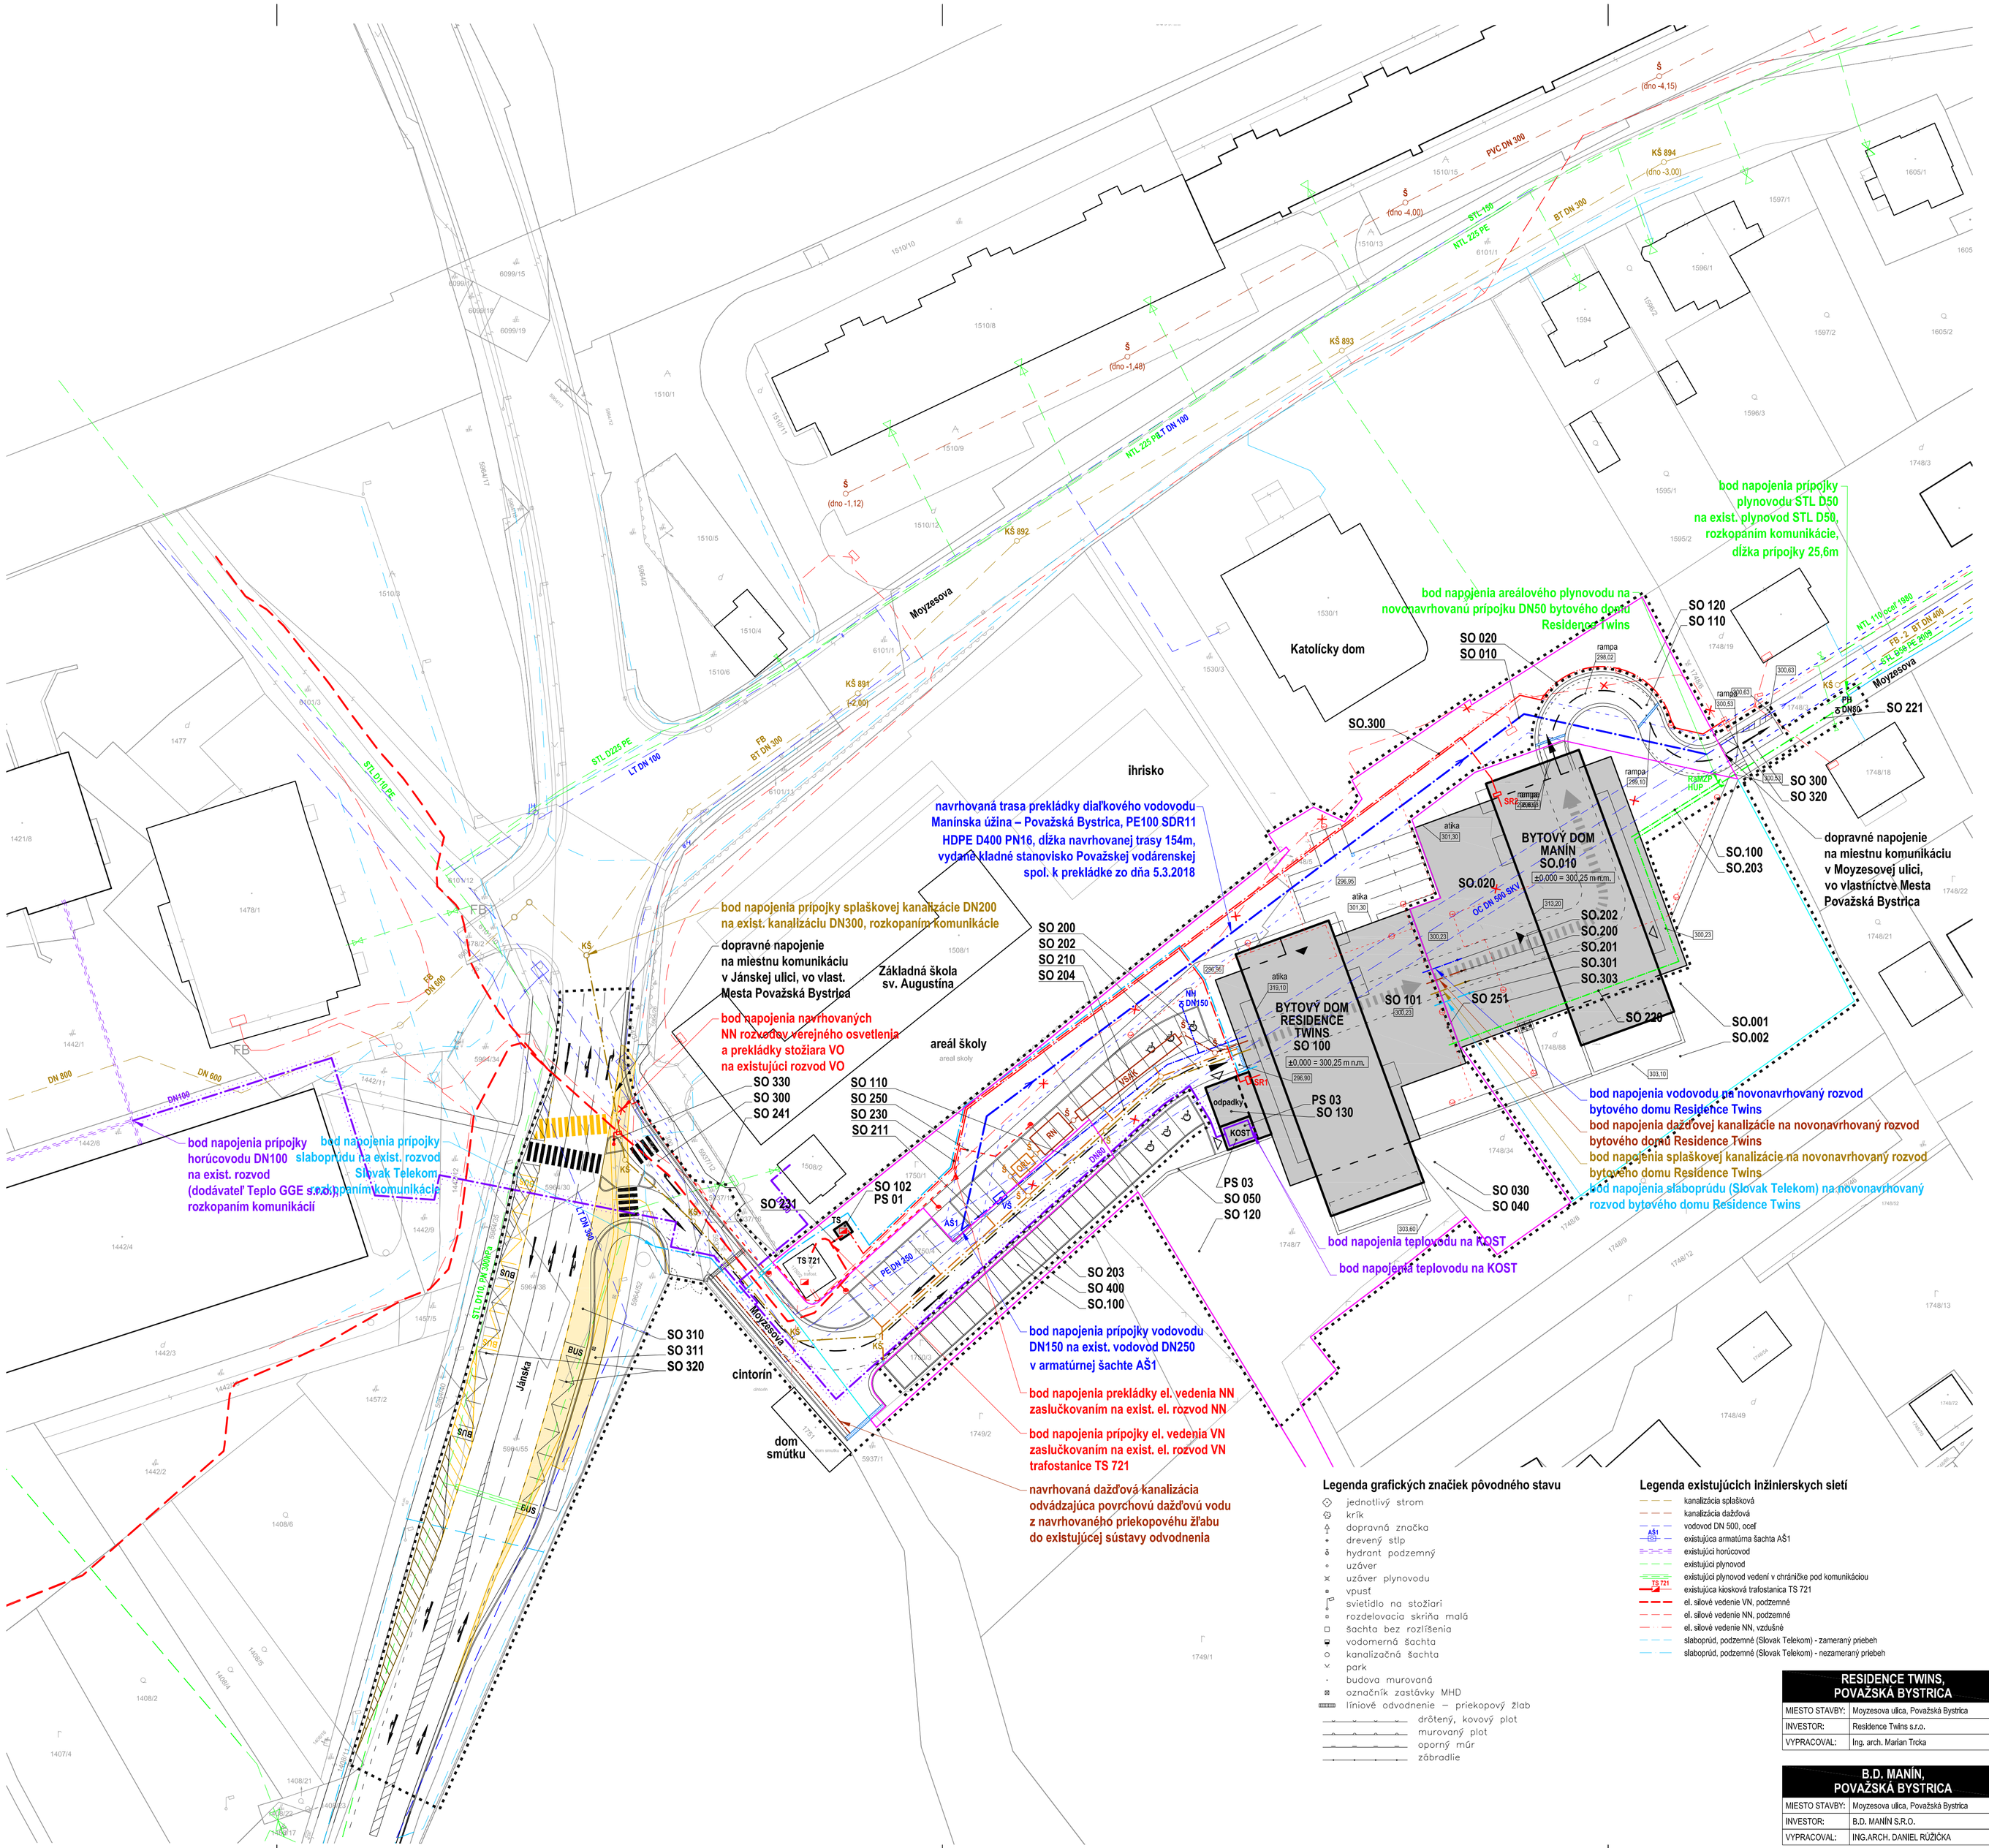


Legenda grafických značiek

- hranica riešeného územia
- hranica pozemkov vo vlastníctve investora projektu
- hranica pozemkov vo vlastníctve Mesta Považská Bystrica
- obrys navrhovaného nadzemného stavebného objektu
- obrys navrhovaného podzemného stavebného objektu
- obrysy okolitých nadzemných stavebných objektov
- navrhované komunikácie a spevnené plochy
- hlavný vstup do objektu na úrovni 1.NP
- vjazd / výjazd z podzemnej garáže
- prejazd a výjazd vozidiel cez hromadnú garáž bytového domu na parcele 1748/88
- označník zastávky MHD
- obrysy exist. komunikácií a spevn. plôch určených na asanáciu
- exist. vodorovné dopravné značenie určené na asanáciu

Legenda navrhovaných inžinierskych sietí

- areálová splašková kanalizácia DN200, PVC
- prípojka splaškovej kanalizácie DN200, PVC
- areálová dažďová kanalizácia, PVC
- prípojka dažďovej kanalizácie, PVC
- RN+VSAK — retenčná nádrž pre zachytávanie dažďových vôd a vsakovací objekt
- ORL — odlučovač ropných látok
- prekládka vodovodu PE100 SDR11 HDPE D400 PN16
- ochranné pásmo vodovodu
- prípojka vodovodu DN150, HDPE, PE100
- areálový vodovod DN150, HDPE, PE100
- KŠ DN — vodomerná šachta, nadzemný hydrant DN150
- KOST - kompaktná odovzdávacia stanica tepla
- prípojka horúcovodu DN100
- uličný vpust
- líniové odvodnenie
- líniové odvodnenie - priekopový žľab, navrhovaná poloha
- prekládka el. silového vedenia NN
- prípojka el. silového vedenia VN pre trafostanicu TS
- navrhovaná trafostanica TS
- areálové el. silové vedenie NN
- slaboprúdové prípojky
- verejné osvetlenie
- areálové osvetlenie na stožiari / na fasáde
- prekládka verejného osvetlenia
- SR1 — rozvojovacia a istiaca skriňa SR1 - bytový dom Residence Twins
- SR2 — rozvojovacia a istiaca skriňa SR2 pre susedný objekt - bytový dom Manín
- chráničky sietí (napr. elektro)
- prekladané existujúce siete
- prípojka plynovodu STL D50 HDPE PE100
- areálový plynovod
- RaMZP — regulačné a meracie zariadenie plynu RaMZP
- HUP — hlavný uzáver plynu HUP

Objektová skladba projektu Residence Twins

- príprava územia

SO 010 - prekládka vodovodu
SO 020 - prekládka NN rozvodov
SO 030 - HTÚ
SO 040 - stabilizácia svahu
SO 050 - oporné múry

- skladba stavebných objektov

SO 100 - bytový dom RESIDENCE TWINS
SO 101 - hromadná garáž
SO 102 - objekt trafostanice TS
SO 110 - areálové komunikácie a spevnené plochy
SO 111 - trvalé dopravné značenie v areále a podzemnej garáži
SO 120 - sadovnícke úpravy
SO 130 - drobná architektúra
SO 200 - areálová dažďová kanalizácia
SO 202 - areálová splašková kanalizácia
SO 203 - prípojka splaškovej kanalizácie
SO 204 - areálová zaolejovaná kanalizácia
SO 210 - areálový vodovod
SO 211 - prípojka vodovodu
SO 220 - areálový plynovod
SO 221 - prípojka plynovodu
SO 230 - areálový el. silový rozvod NN
SO 231 - prípojka el. silového rozvodu VN
SO 241 - prípojka slaboprúdu
SO 250 - verejné osvetlenie
SO 251 - areálové osvetlenie
SO 400 - prípojka horúcovodu

- prevádzkové súbory

PS 01 - technológia trafostanice TS
PS 02 - výťahy
PS 03 - technológia kompaktnej odovzdávacej stanice tepla KOST

- vyvolané a združené investície

SO 300 - dopravné napojenie z ul. Jánska a dopravné napojenie na Moyzesovu ulicu
SO 310 - úprava ulice Jánska
SO 311 - úprava zastávky MHD
SO 320 - trvalé dopravné značenie na verejných komunikáciách
SO 330 - prekládka VO

Objektová skladba projektu B.D. Manín

- príprava územia

SO.001 - HTÚ
SO.002 - stabilizácia svahu
SO.003 - oporné múry

- skladba stavebných objektov

SO.010 - bytový dom B.D. MANÍN
SO.020 - podzemná garáž
SO.100 - areálové komunikácie a spevnené plochy
SO.101 - trvalé dopravné značenie v podzemnej garáži
SO.102 - sadovnícke úpravy
SO.103 - drobná architektúra
SO.200 - dažďová kanalizácia pre SO.010
SO.201 - splašková kanalizácia pre SO.010
SO.202 - vodovod pre SO.010
SO.300 - areálové el. silové vedenie NN pre SO.010
SO.301 - slaboprúdové rozvody pre SO.010
SO.303 - areálové osvetlenie
SO 400 - prípojka horúcovodu

- prevádzkové súbory

PS.01 - výťahy
PS 03 - technológia kompaktnej odovzdávacej stanice tepla KOST

Legenda grafických značiek pôvodného stavu

- jednotlivý strom
- krík
- dopravná značka
- drevený stĺp
- hydrant podzemný
- uzáver
- uzáver plynovodu
- vpust
- svietidlo na stožiari
- rozdelovacia skriňa malá
- šachta bez rozlíšenia
- vodomerná šachta
- kanalizačná šachta
- park
- budova murovaná
- označník zastávky MHD
- líniové odvodnenie – priekopový žľab
- drôtený, kovový plot
- murovaný plot
- oporný múr
- zábradlie

Legenda existujúcich inžinierskych sietí

- kanalizácia splašková
- kanalizácia dažďová
- vodovod DN 500, ocel
- AŠ1 — existujúca armatúrna šachta AŠ1
- existujúci horúcovod
- existujúci plynovod
- existujúci plynovod vedení v chráničke pod komunikáciou
- TS 721 — existujúca kiosková trafostanica TS 721
- el. silové vedenie VN, podzemné
- el. silové vedenie NN, podzemné
- el. silové vedenie NN, vzdušné
- slaboprúd, podzemné (Slovak Telekom) - zameraný priebeh
- slaboprúd, podzemné (Slovak Telekom) - nezameraný priebeh

RESIDENCE TWINS, POVAŽSKÁ BYSTRICA	
MIESTO STAVBY:	Moyzesova ulica, Považská Bystrica
INVESTOR:	Reskdence Twins s.r.o.
VYPRACOVAL:	Ing. arch. Marian Trcka

B.D. MANÍN, POVAŽSKÁ BYSTRICA	
MIESTO STAVBY:	Moyzesova ulica, Považská Bystrica
INVESTOR:	B.D. MANÍN S.R.O.
VYPRACOVAL:	ING.ARCH. DANIEL RÚŽIČKA

OBSAH:
KOORDINAČNÁ SITUÁCIA

STUPEŇ:	ÚR
MIERKA:	1:500
FORMÁT:	8 x A4
DÁTUM:	06 / 2018
	S3
±0,000 = 300,25m n.m. Bpv	

Ing. arch. Marian TRCKA autorizovaný architekt 1891 AA