



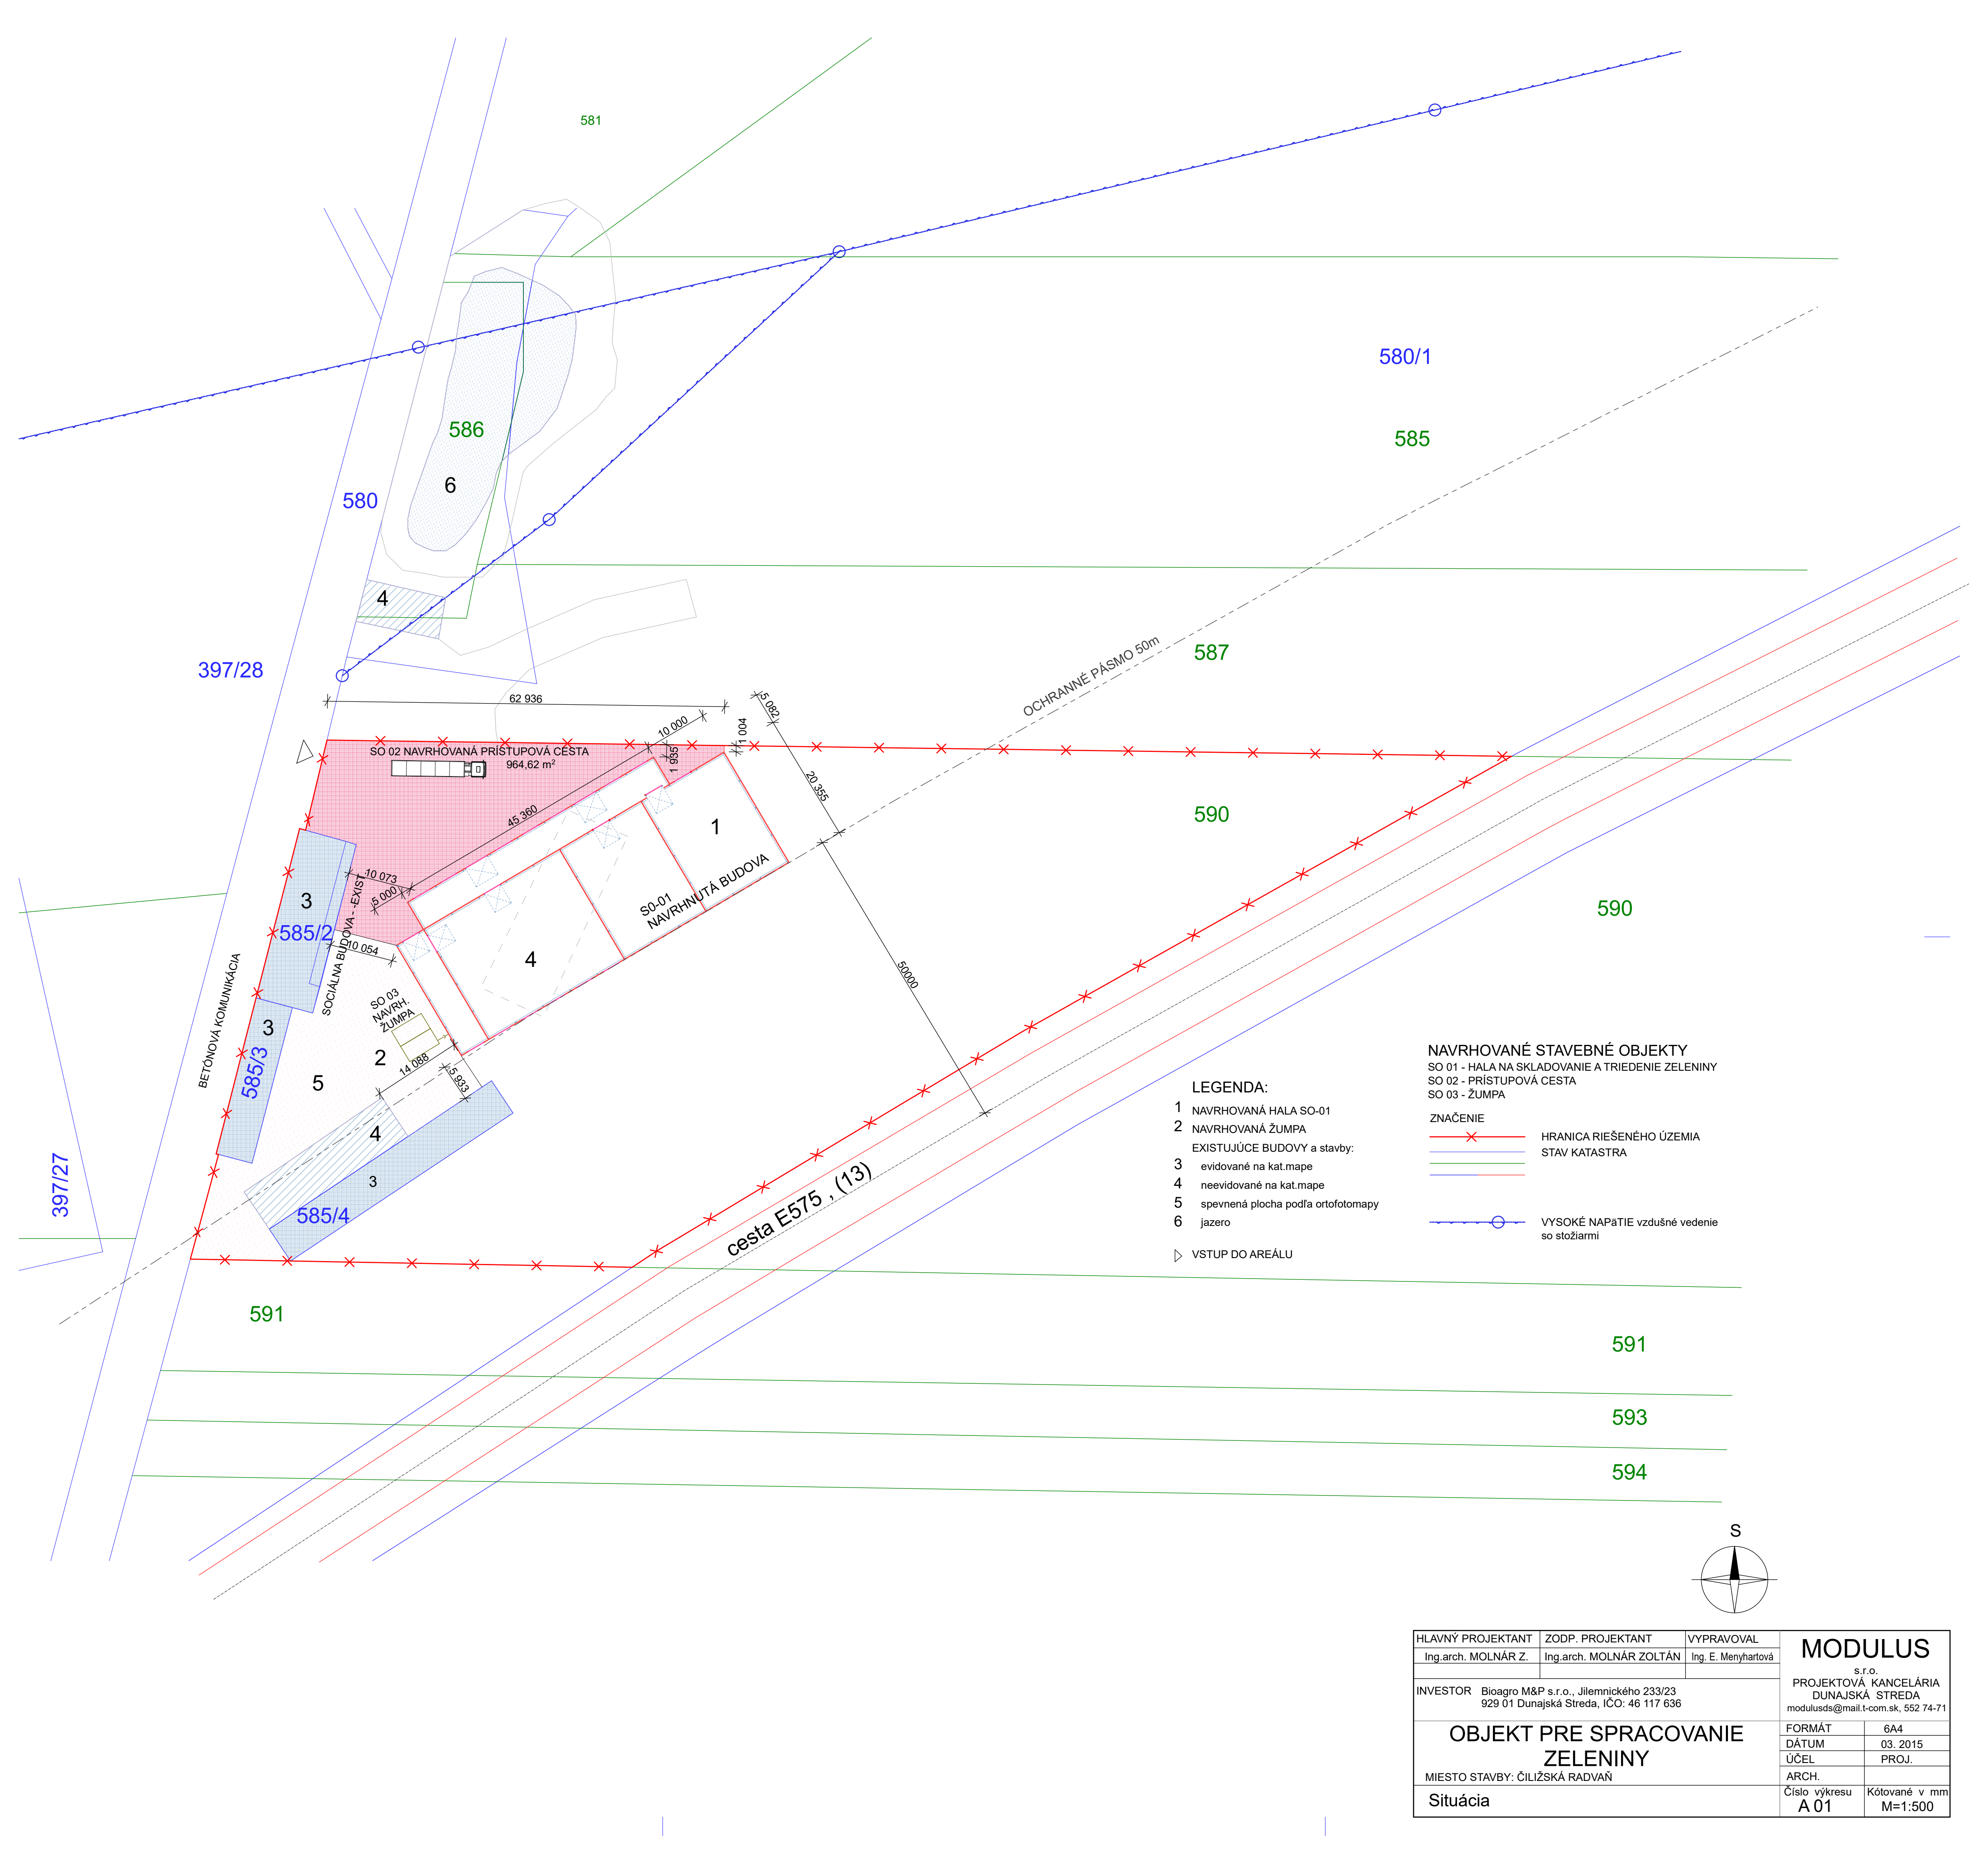

- LEGENDA:
- 1 NAVRHOVANÁ HALA SO-01
 - 2 NAVRHOVANÁ ŽUMPA
 - EXISTUJÚCE BUDOVY a stavby:
 - 3 evidované na kat.mape
 - 4 neevidované na kat.mape
 - 5 spevnená plocha podľa ortofotomapy
 - 6 jazero
 - ▷ VSTUP DO AREÁLU

NAVRHOVANÉ STAVEBNÉ OBJEKTY
SO 01 - HALA NA SKLADOVANIE A TRIEDENIE ZELENINY
SO 02 - PRÍSTUPOVÁ CESTA
SO 03 - ŽUMPA

- ZNAČENIE
- HRANICA RIEŠENÉHO ÚZEMIA
 - STAV KATASTRA
 - VYSOKÉ NAPÄTIE vzdušné vedenie so stôžarmi

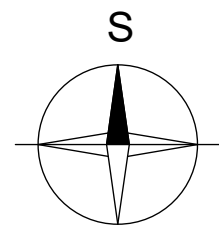

HLAVNÝ PROJEKTANT	ZODP. PROJEKTANT	VYPRÁVOVAL	MODULUS s.r.o. PROJEKTOVÁ KANCELÁRIA DUNAJSKÁ STREDA modulusds@mail.t-com.sk, 552 74-71	
Ing.arch. MOLNÁR Z.	Ing.arch. MOLNÁR ZOLTÁN	Ing. E. Menyhartová		
INVESTOR Bioagro M&P s.r.o., Jilemnického 233/23 929 01 Dunajská Streda, IČO: 46 117 636			FORMÁT	6A4
OBJEKT PRE SPRACOVANIE ZELENINY			DÁTUM	03. 2015
			ÚČEL	PROJ.
MIESTO STAVBY: ČILÍŽSKÁ RADVAŇ			ARCH.	
Situácia			Číslo výkresu A 01	Kótované v mm M=1:500